


PLANTA BAJA DE ALBAÑILERIA

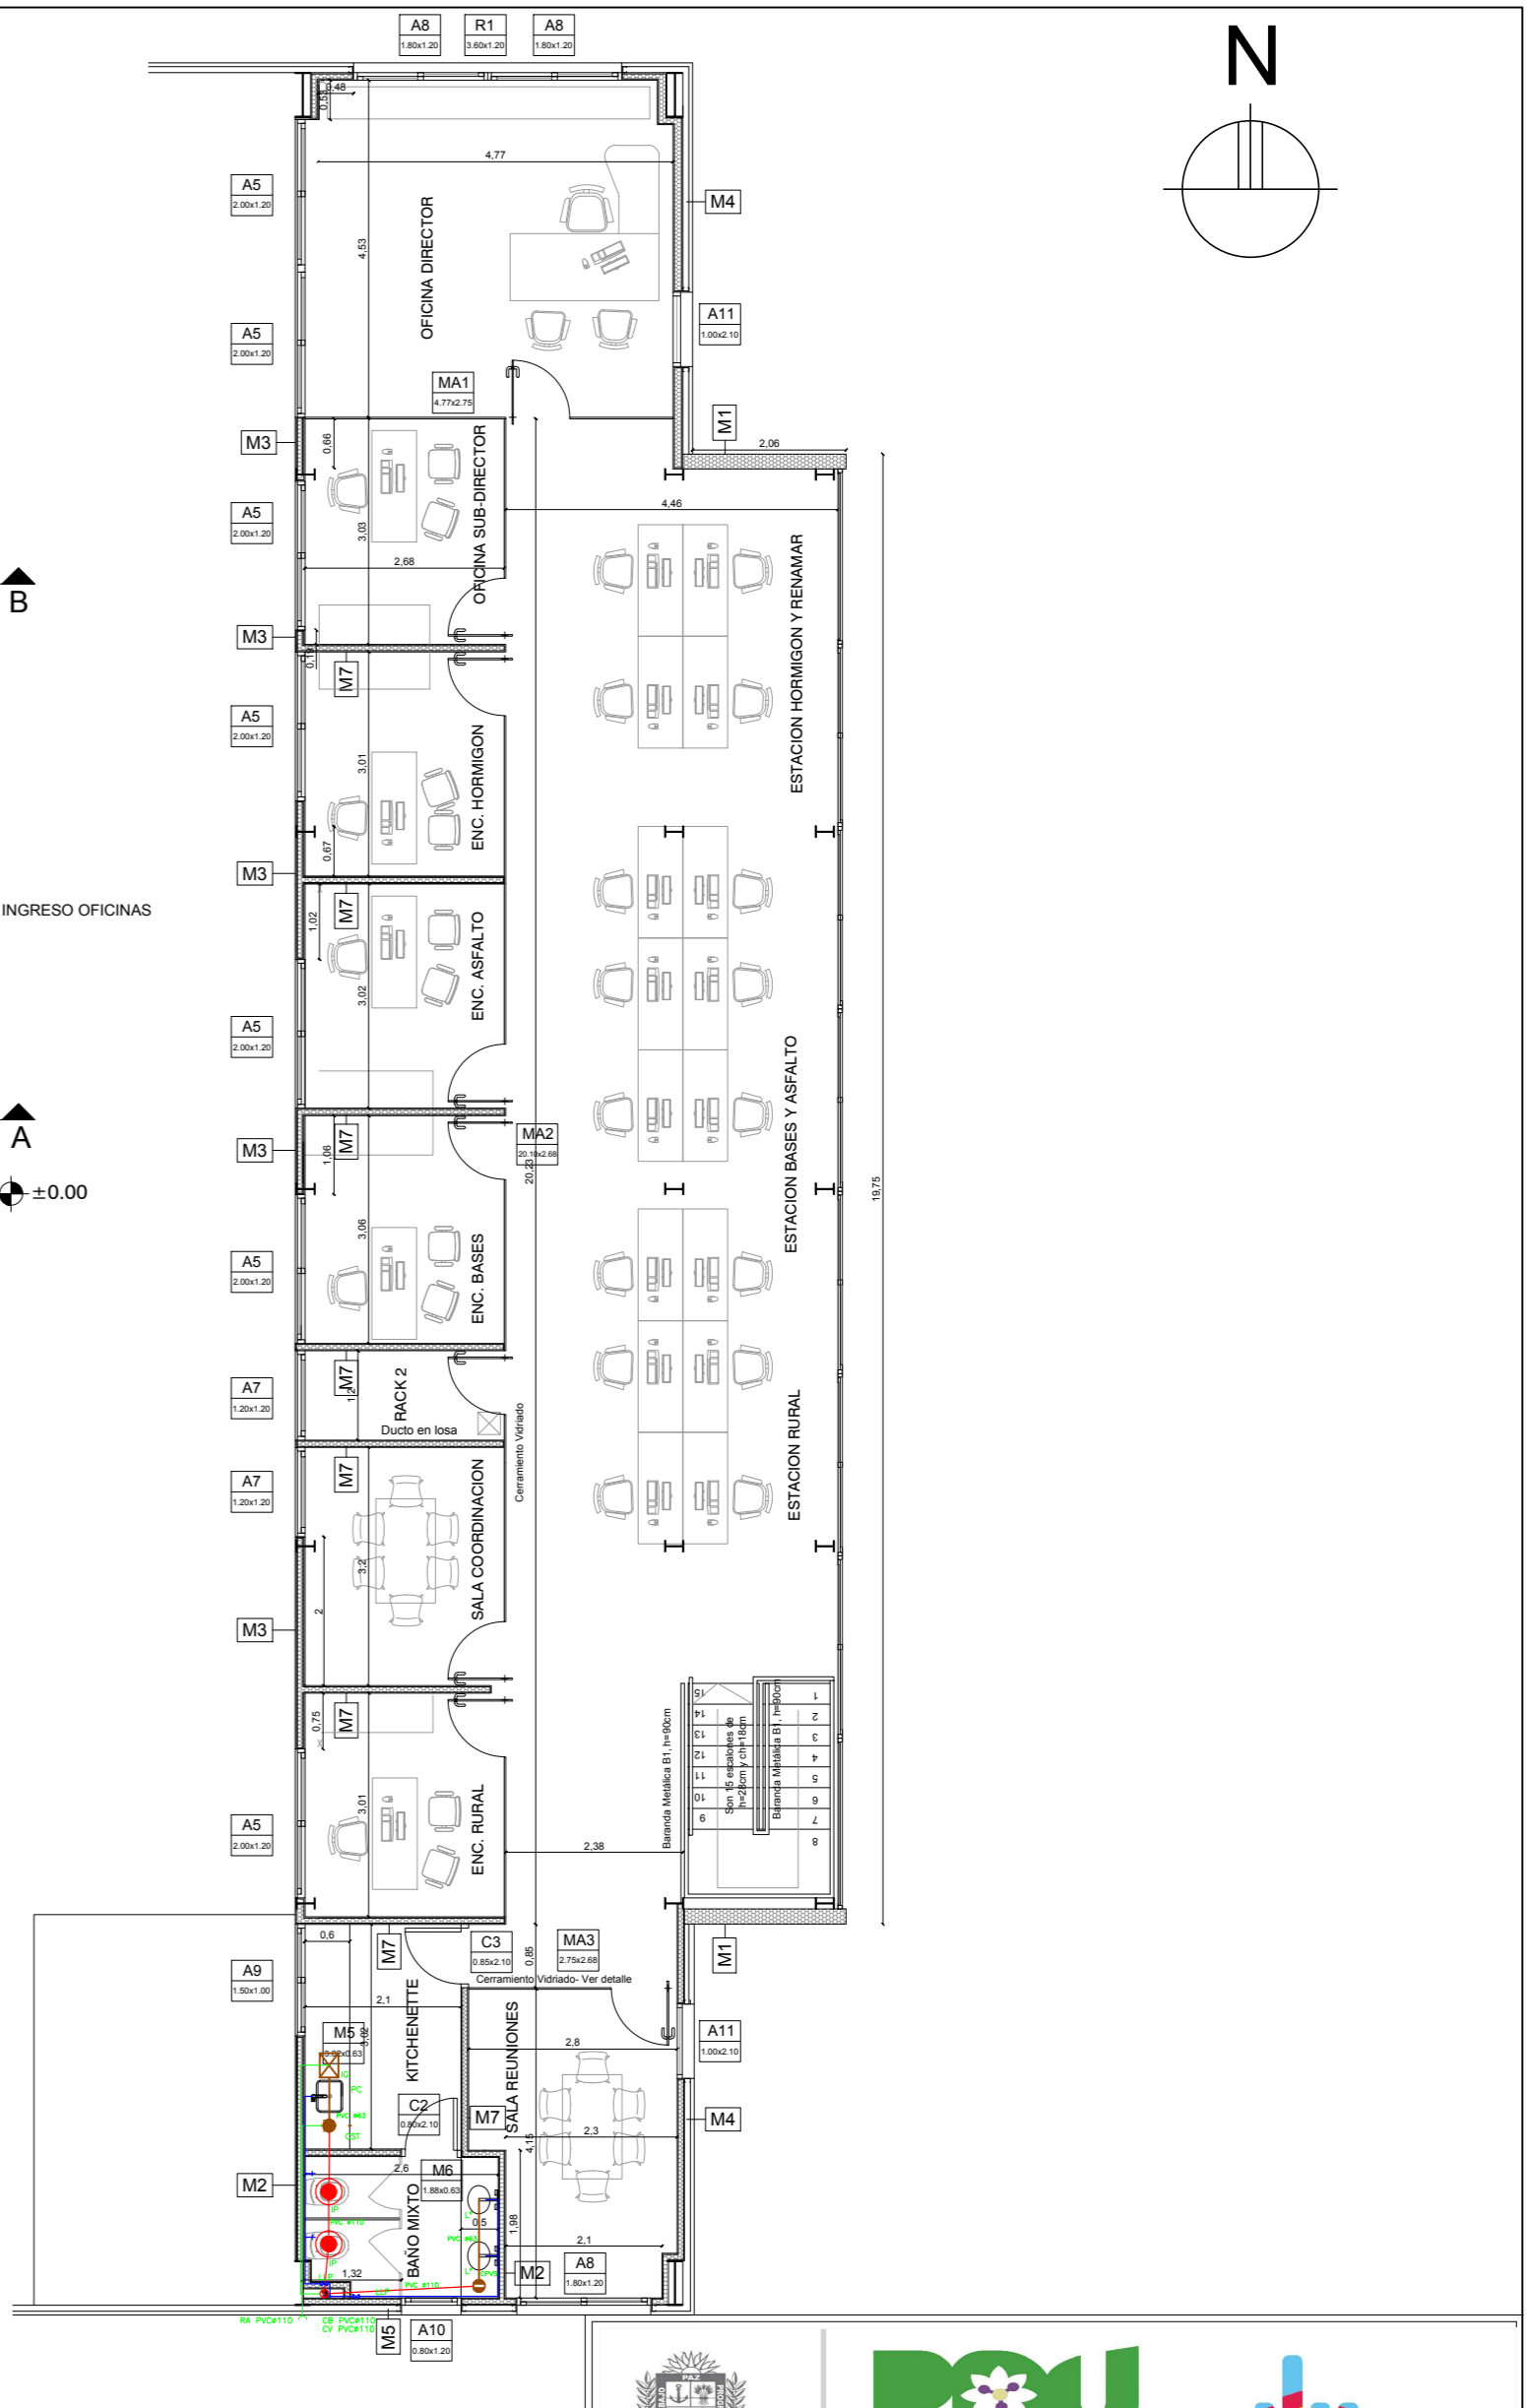

PLANTA ALTA DE ALBAÑILERIA



INTENDENCIA
DEPARTAMENTAL
DE PAYSANDÚ



POU
PAYSANDÚ
TIERRA HEROICA



UNIDAD
TÉCNICA DE
PROYECTO

Obra: CONSTRUCCIÓN INSTALACIONES DE VIALIDAD EN PAYSANDÚ	Lámina: S01
Lámina : PLANTA DE SANITARIA	Escala : 1/100
Técnicos:	
Paysandú, Febrero de 2021.-	