





Servicio de Arquitectura

OBRA | Re-acondicionamiento de Lavadero.

10 de mayo de 2022

Se anexan a continuación las planillas de carpinterías (madera, aluminio, inoxidable, granito, cristales y varios) referidas en rubrado. Las características y dimensiones de las mismas deberán ser rectificadas por el proyecto ejecutivo. Las especificaciones para cielorrasos, paramentos y pisos se mencionan en memoria escrita. Se adjunta además catalogo de productos a modo de referencia.

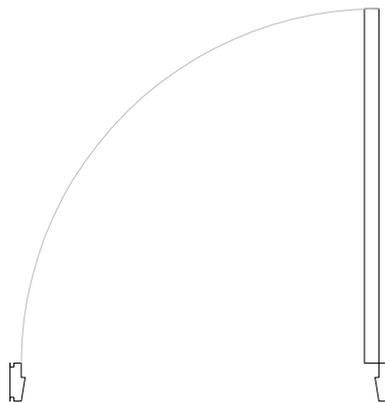
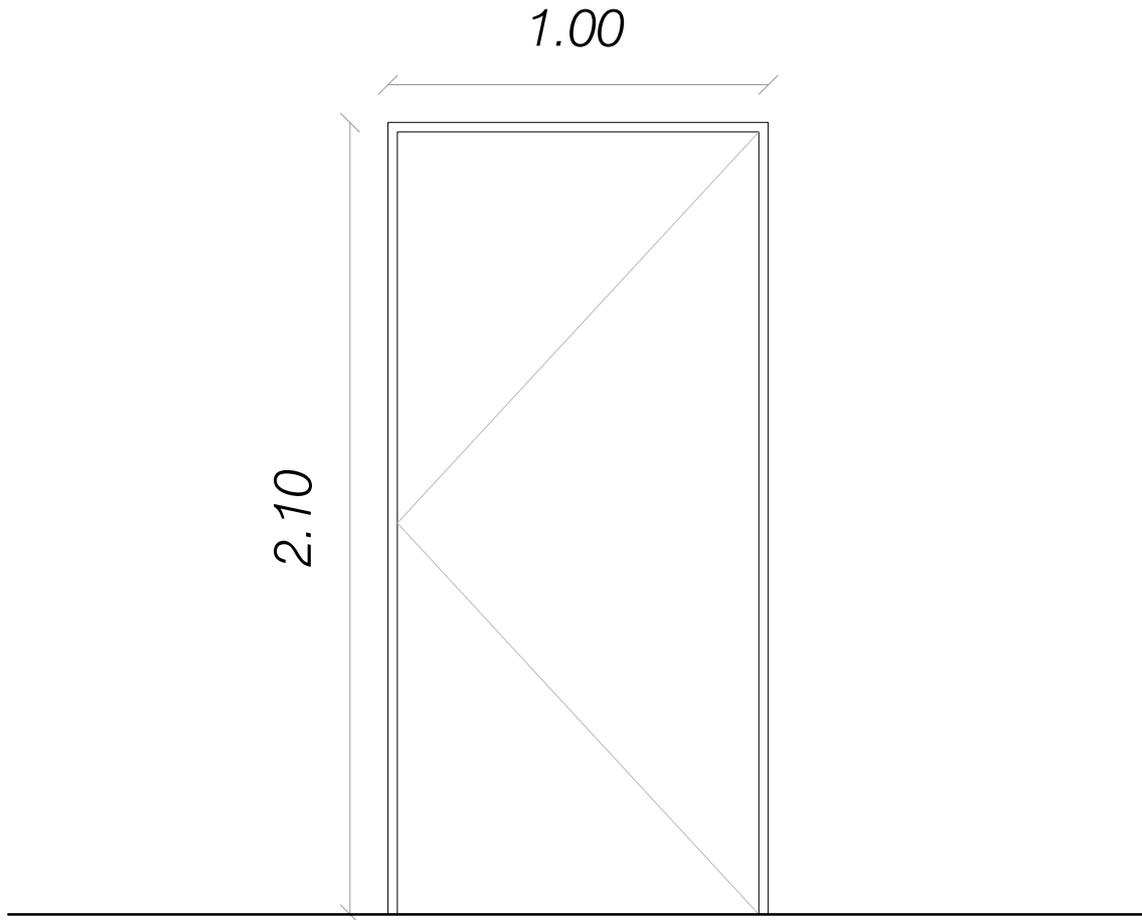


CM01
100

Abertura batiente, marco de aluminio color blanco, hoja de panel conformado en terminación melamínica color blanco, herrajes y bisagras de inoxidable.
4 UNIDADES.

Las características y dimensiones deberán ser rectificadas en proyecto ejecutivo.

 Ministerio del Interior		Dirección Nacional de Sanidad Policial
Reacondicionamiento de Lavadero		
OBRA:	Anteproyecto_Carpintería Madera	
ESCALA: 1:20	PLANO DE:	CM01
FECHA: 04/22	LOCALIDAD: Hospital Policial	
		DEPARTAMENTO: MONTEVIDEO
		LÁMINA:

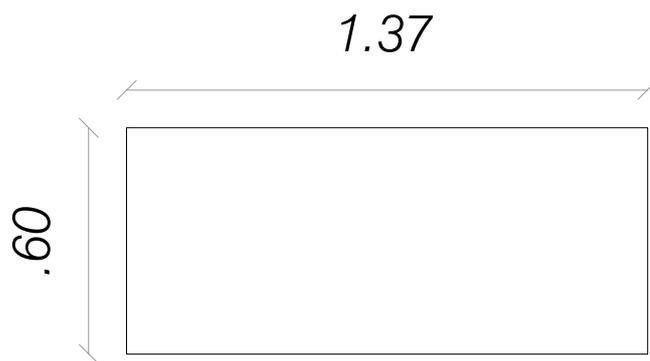
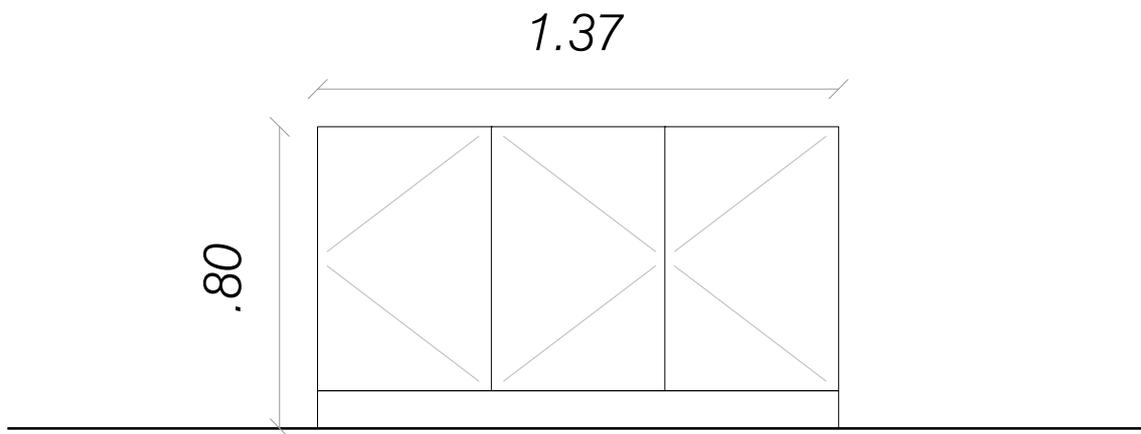


CM02
140

Mueble bajo mesada en mdf melamínico color blanco con puertas batientes y estantes interiores, herrajes y bisagras de inoxidable.
2 UNIDADES.

Las características y dimensiones deberán ser rectificadas en proyecto ejecutivo.

 Ministerio del Interior		Dirección Nacional de Sanidad Policial	
Reacondicionamiento de Lavadero			
OBRA:	Anteproyecto_Carpintería Madera		
ESCALA: 1:20	PLANO DE:	CM02	
FECHA: 04/22	LOCALIDAD: Hospital Policial	DEPARTAMENTO: MONTEVIDEO	LÁMINA:

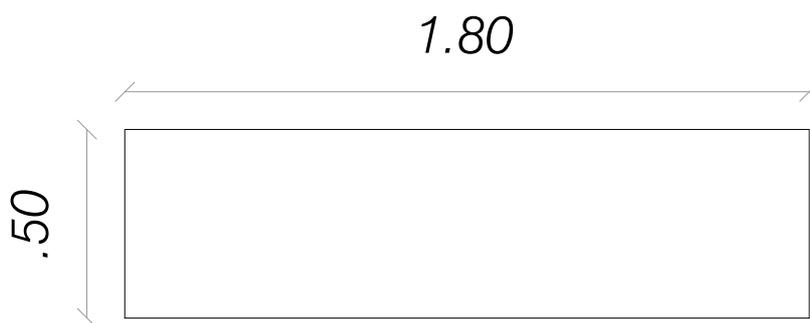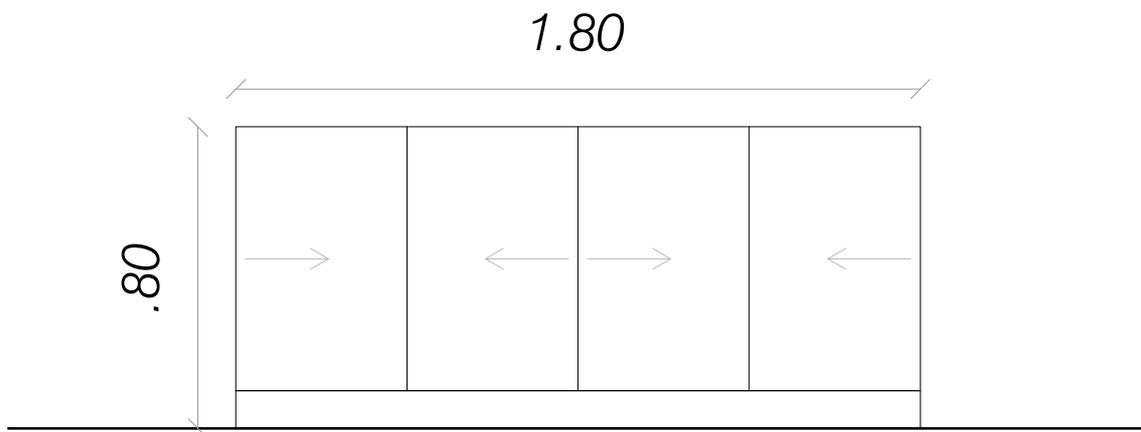


CM03
180

Mostrador en mdf melamínico color blanco con puertas corredizas y estantes interiores, herrajes y bisagras de inoxidable.
1 UNIDAD.

Las características y dimensiones deberán ser rectificadas en proyecto ejecutivo.


 Ministerio del Interior		Dirección Nacional de Sanidad Policial	
Reacondicionamiento de Lavadero			
OBRA:	Anteproyecto_Carpintería Madera		
ESCALA: 1:20	PLANO DE:	CM03	
FECHA: 04/22	LOCALIDAD: Hospital Policial	DEPARTAMENTO: MONTEVIDEO	LÁMINA:

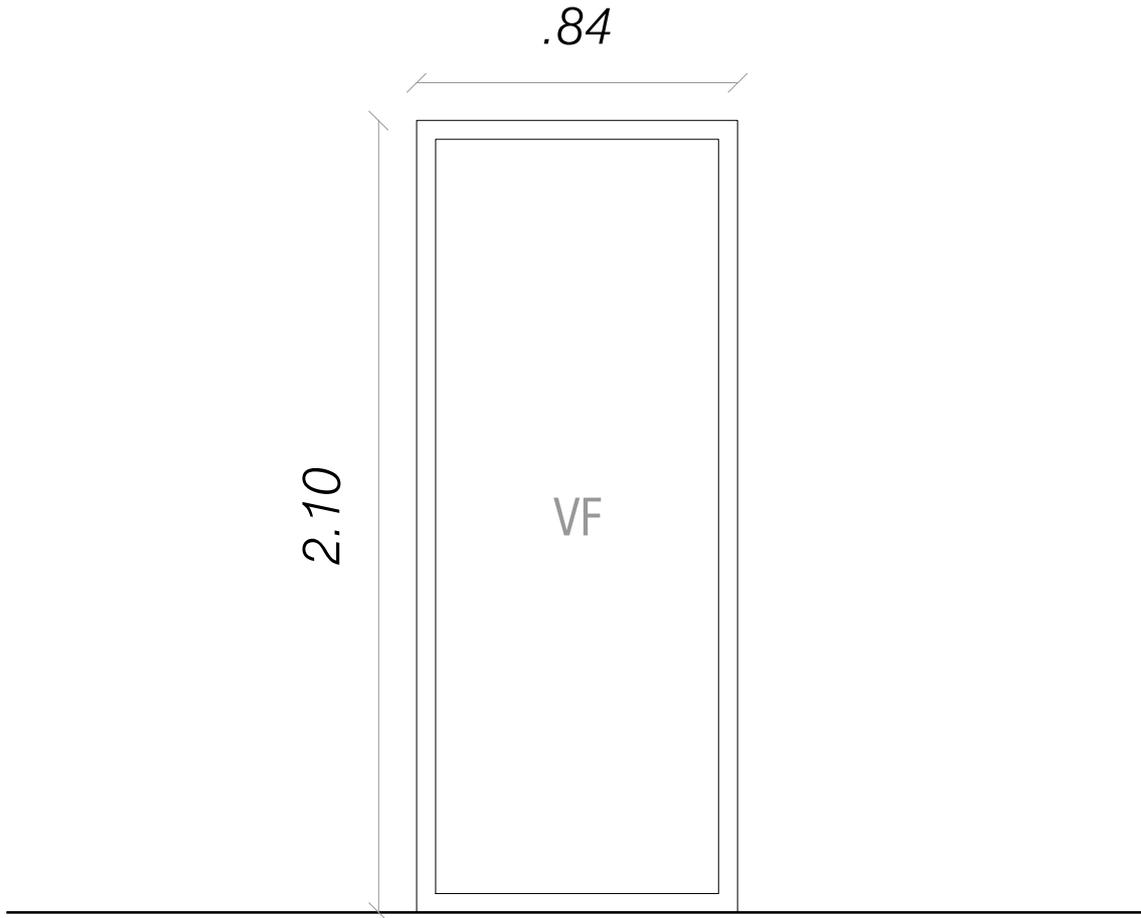

Ventana vidrio fijo translucido y marco de aluminio color blanco.
2 UNIDADES.

Las características y dimensiones deberán ser rectificadas en proyecto ejecutivo.

 Ministerio del Interior		Dirección Nacional de Sanidad Policial		
				Servicio de Arquitectura
Reacondicionamiento de Lavadero				
OBRA:	Anteproyecto_Carpintería Aluminio			CA01
ESCALA: 1:20	PLANO DE:	Hospital Policial		
FECHA: 04/22	LOCALIDAD:	DEPARTAMENTO: MONTEVIDEO	LÁMINA:	

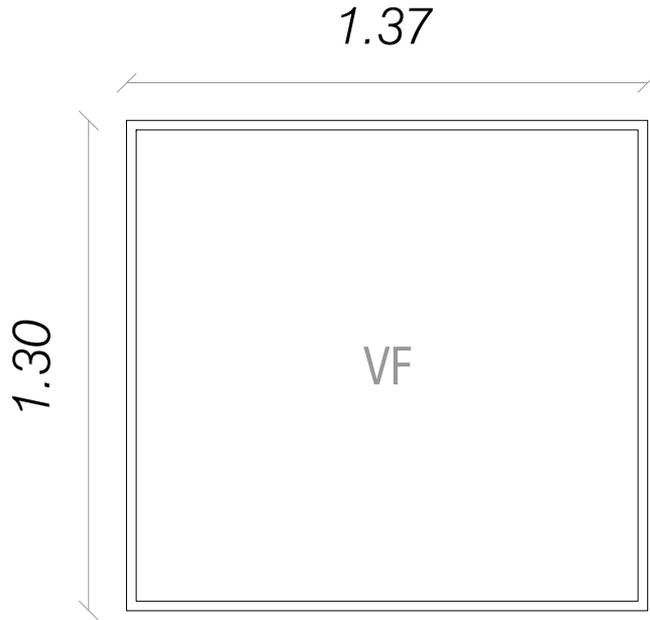


CA02
140

Ventana vidrio fijo transparente y marco de aluminio color blanco.
2 UNIDADES.

Las características y dimensiones deberán ser rectificadas en proyecto ejecutivo.

 Ministerio del Interior		Dirección Nacional de Sanidad Policial		
				Servicio de Arquitectura
Reacondicionamiento de Lavadero				
OBRA:	Anteproyecto_Carpintería Aluminio			CA02
ESCALA:	1:20	PLANO DE:		
FECHA:	04/22	LOCALIDAD:	Hospital Policial	
		DEPARTAMENTO:	MONTEVIDEO	LÁMINA:

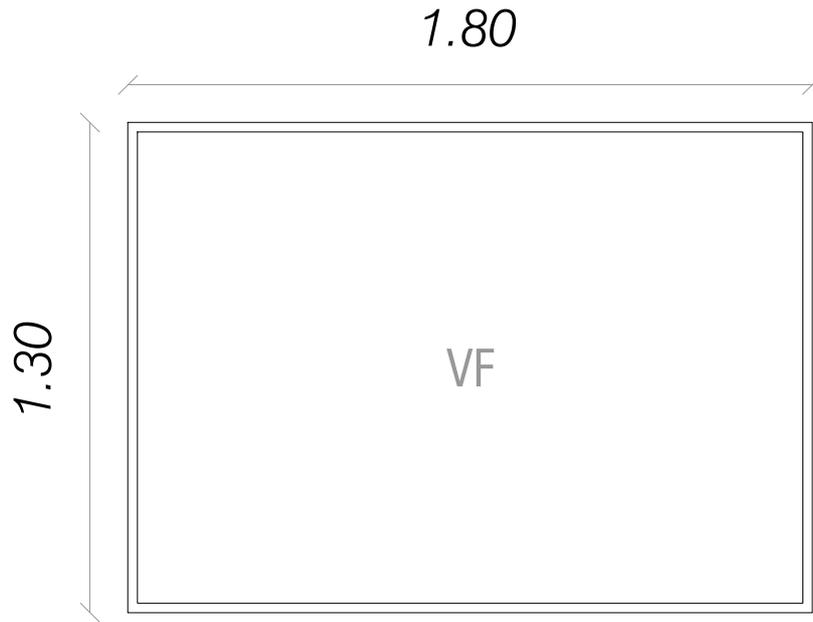


CA03
180

Ventana vidrio fijo transparente y marco de aluminio color blanco.
1 UNIDAD.

Las características y dimensiones deberán ser rectificadas en proyecto ejecutivo.

 Ministerio del Interior		Dirección Nacional de Sanidad Policial	
Reacondicionamiento de Lavadero			
OBRA:	Anteproyecto_Carpintería Aluminio		
ESCALA: 1:20	PLANO DE:	Hospital Policial	
FECHA: 04/22	LOCALIDAD:	DEPARTAMENTO: MONTEVIDEO	LÁMINA: CA03


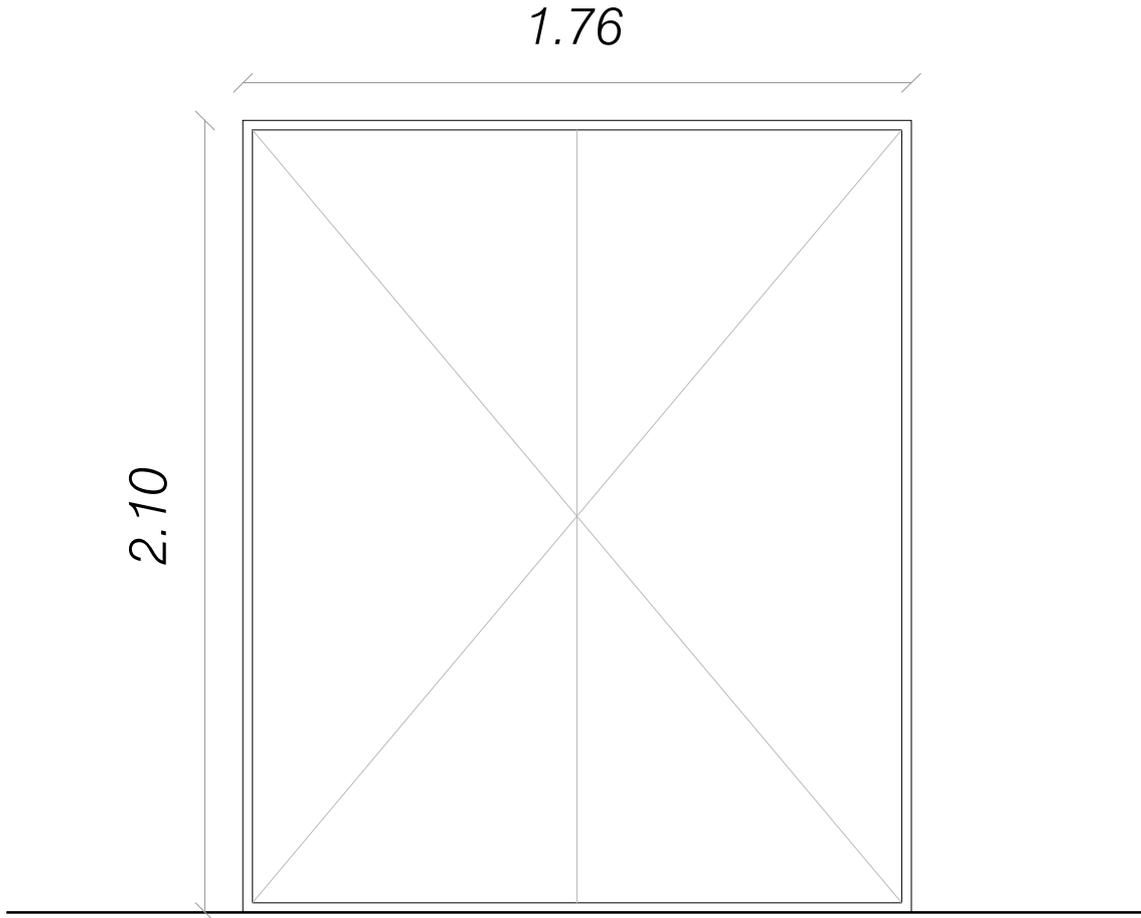


CA04
176

Puerta doble batiente de aluminio anodizado y cierre hermético para cierre de ductos.
4 UNIDADES.

Las características y dimensiones deberán ser rectificadas en proyecto ejecutivo.

 Ministerio del Interior		Dirección Nacional de Sanidad Policial		
				Servicio de Arquitectura
Reacondicionamiento de Lavadero				
OBRA:	Anteproyecto_Carpintería Aluminio			CA04
ESCALA:	1:20	PLANO DE:		
FECHA:	04/22	LOCALIDAD:	Hospital Policial	
		DEPARTAMENTO:	MONTEVIDEO	LÁMINA:

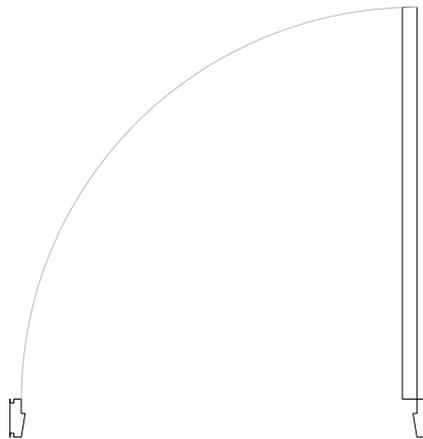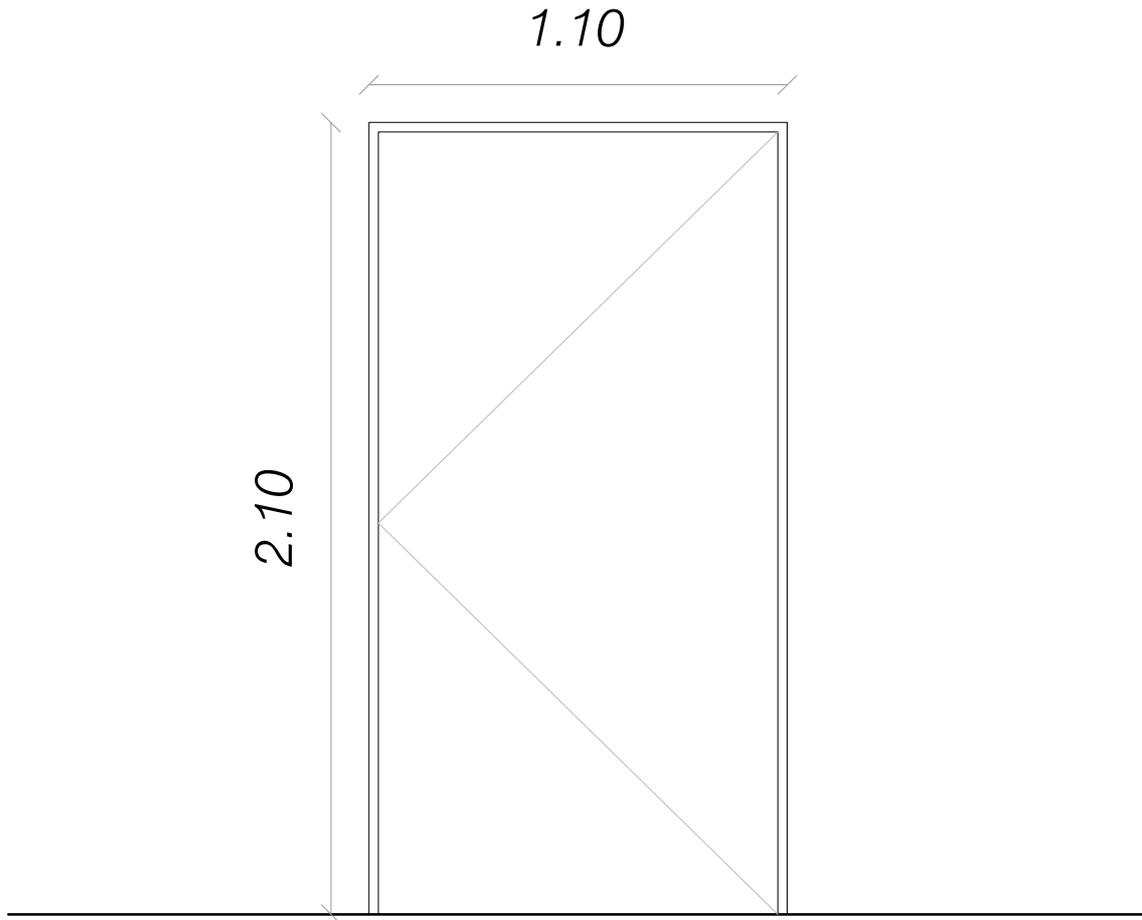


CA05
110

Puerta batiente para sala limpia y presurizada (Se adjunta folleto de referencia).
6 UNIDADES.

Las características y dimensiones deberán ser rectificadas en proyecto ejecutivo.

 Ministerio del Interior		Dirección Nacional de Sanidad Policial		
				Servicio de Arquitectura
Reacondicionamiento de Lavadero				
OBRA:	Anteproyecto_Carpintería Aluminio			CA05
ESCALA:	1:20	PLANO DE:		
FECHA:	04/22	LOCALIDAD:	Hospital Policial	
		DEPARTAMENTO:	MONTEVIDEO	LÁMINA:


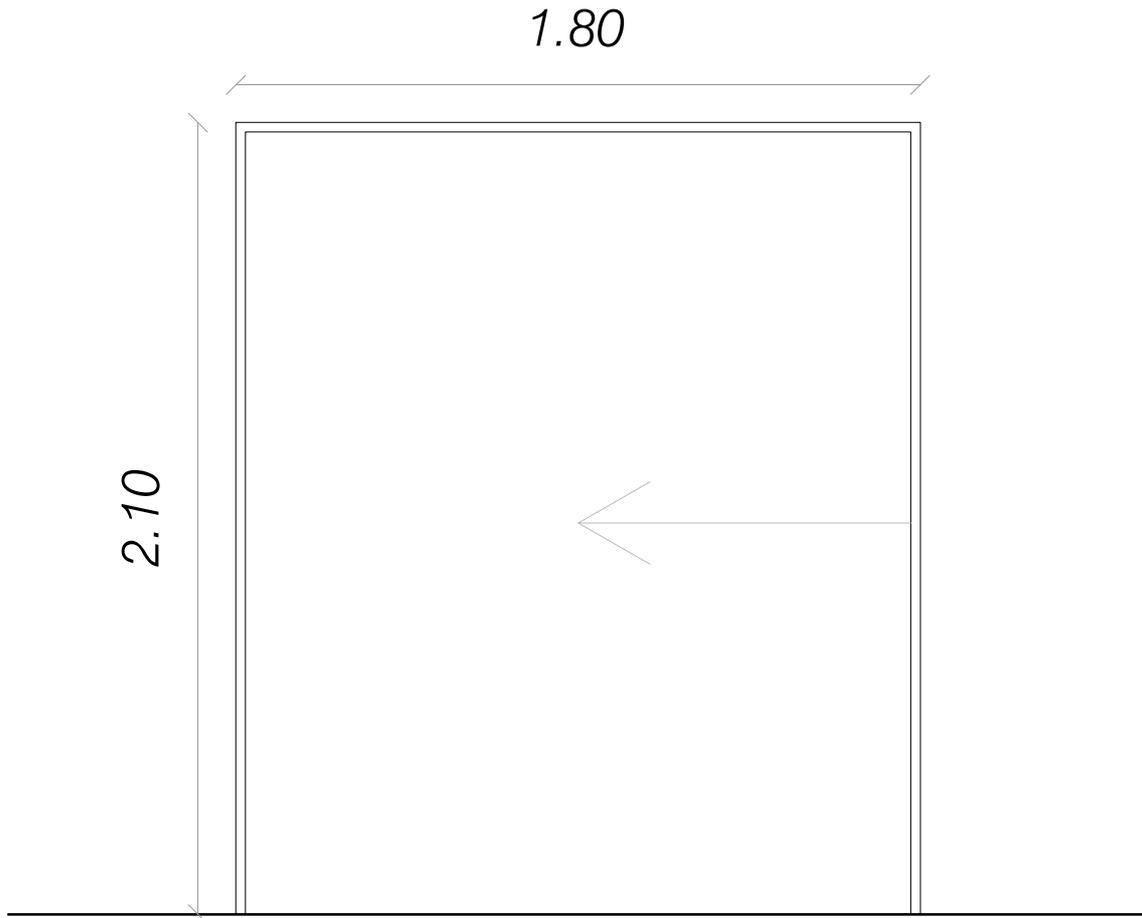


CA06
180

Puerta corrediza para sala limpia y presurizada (Se adjunta folleto de referencia).
2 UNIDADES.

Las características y dimensiones deberán ser rectificadas en proyecto ejecutivo.

 Ministerio del Interior		Dirección Nacional de Sanidad Policial		
				Servicio de Arquitectura
Reacondicionamiento de Lavadero				
OBRA:	Anteproyecto_Carpintería Aluminio			CA06
ESCALA:	1:20	PLANO DE:		
FECHA:	04/22	LOCALIDAD:	Hospital Policial	
		DEPARTAMENTO:	MONTEVIDEO	LÁMINA:

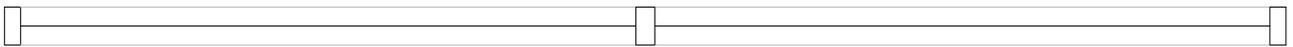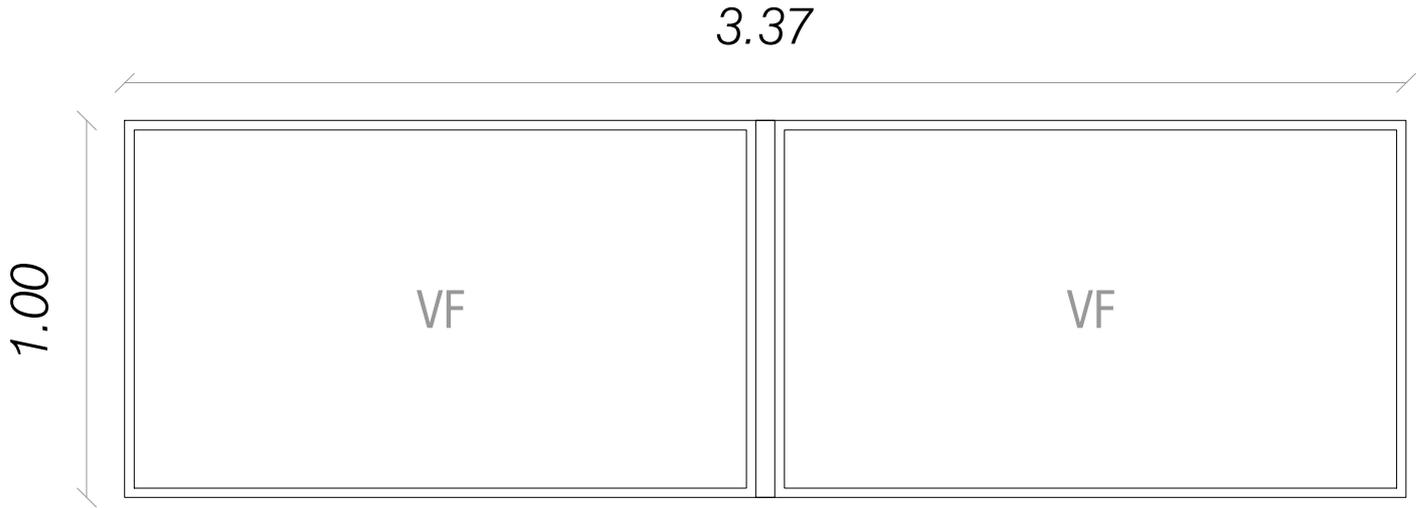


CA07
340

Ventana vidrio dvh fijo transparente y marco de aluminio color blanco.
4 UNIDADES.

Las características y dimensiones deberán ser rectificadas en proyecto ejecutivo.

 Ministerio del Interior		Dirección Nacional de Sanidad Policial	
Reacondicionamiento de Lavadero			
OBRA:	Anteproyecto_Carpintería Aluminio		
ESCALA:	1: 20	PLANO DE:	
FECHA:	04/22	LOCALIDAD:	Hospital Policial
		DEPARTAMENTO:	MONTEVIDEO
		LÁMINA:	CA07


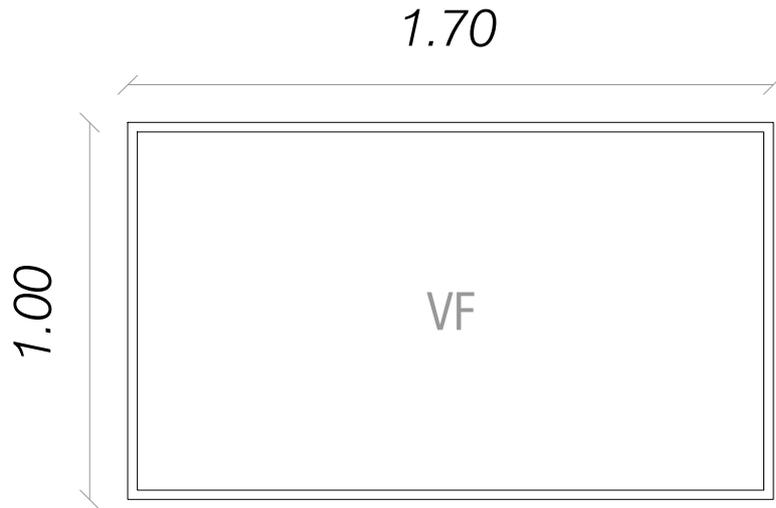


CA08
170

Ventana vidrio dvh fijo transparente y marco de aluminio color blanco.
1 UNIDAD.

Las características y dimensiones deberán ser rectificadas en proyecto ejecutivo.

 Ministerio del Interior		Dirección Nacional de Sanidad Policial		
				Servicio de Arquitectura
Reacondicionamiento de Lavadero				
OBRA:	Anteproyecto_Carpintería Aluminio			CA08
ESCALA:	1:20	PLANO DE:		
FECHA:	04/22	LOCALIDAD:	Hospital Policial	
		DEPARTAMENTO:	MONTEVIDEO	LÁMINA:

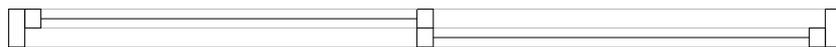
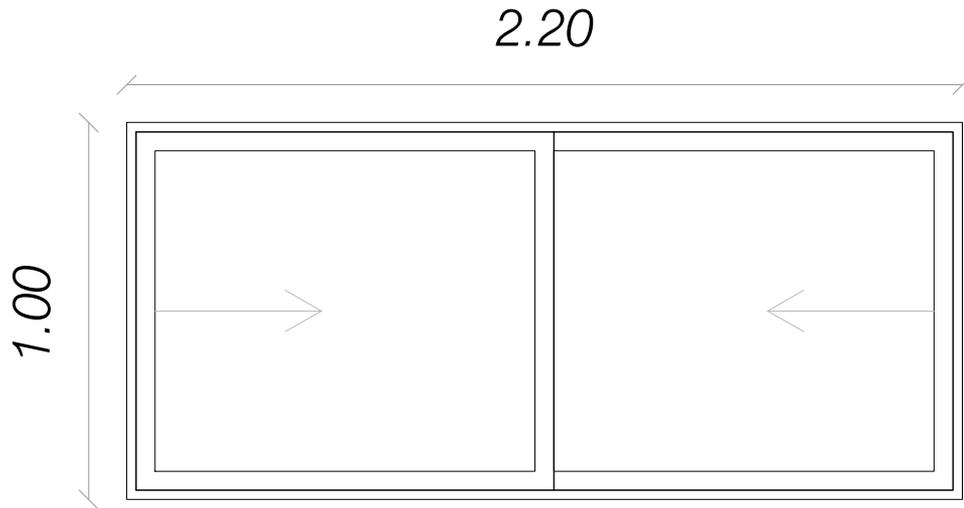


CA09
220

Ventana corrediza vidrio dvh transparente y marco de aluminio color blanco.
2 UNIDADES.

Las características y dimensiones deberán ser rectificadas en proyecto ejecutivo.

 Ministerio del Interior		Dirección Nacional de Sanidad Policial		
				Servicio de Arquitectura
Reacondicionamiento de Lavadero				
OBRA:	Anteproyecto_Carpintería Aluminio			CA09
ESCALA: 1:20	PLANO DE:	Hospital Policial		
FECHA: 04/22	LOCALIDAD:	DEPARTAMENTO:	MONTEVIDEO	

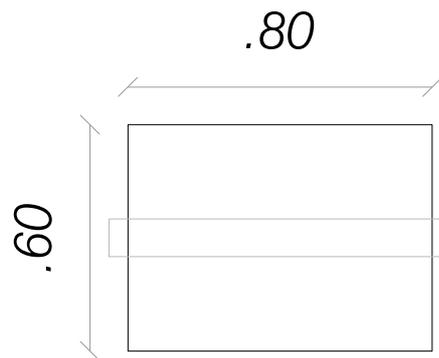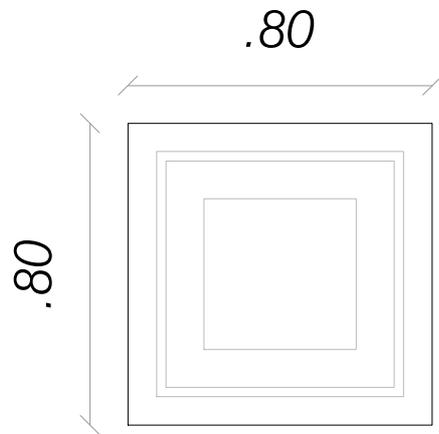


CA10
110

Caja de paso para sala limpia y presurizada (Se adjunta folleto de referencia).
2 UNIDADES.

Las características y dimensiones deberán ser rectificadas en proyecto ejecutivo.


 Ministerio del Interior		Dirección Nacional de Sanidad Policial		
				Servicio de Arquitectura
Reacondicionamiento de Lavadero				
OBRA:	Anteproyecto_Caja de paso			CA10
ESCALA:	1:20	PLANO DE:		
FECHA:	04/22	LOCALIDAD:	Hospital Policial	
		DEPARTAMENTO:	MONTEVIDEO	LÁMINA:

.80

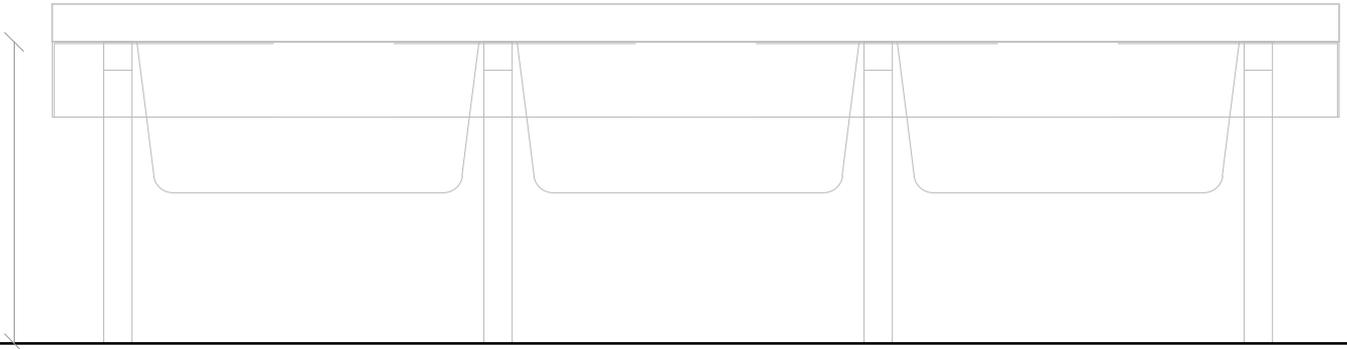

3.40

.80

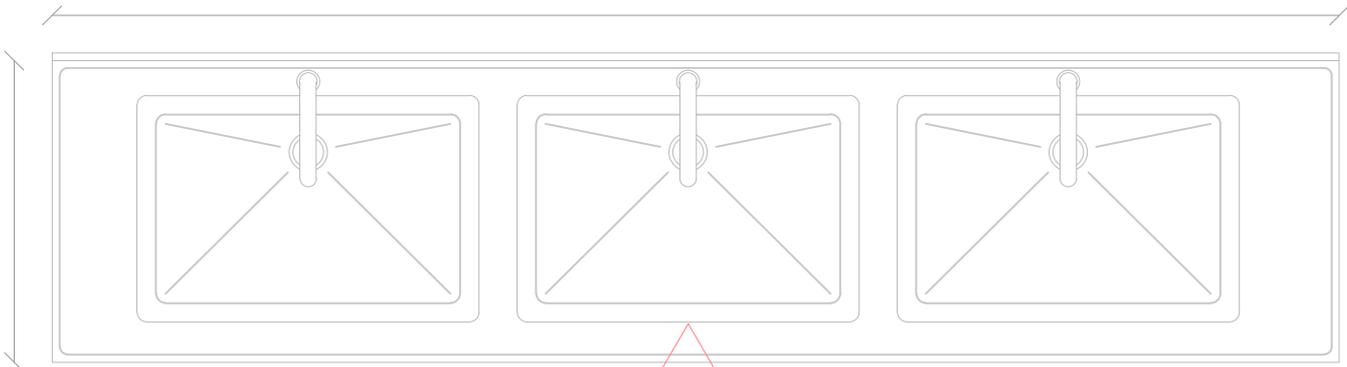


CI01
340

Piletas de inoxidable AISI 316, con patas, respaldo posterior y borde antiderrame.
1 UNIDAD.

Las características y dimensiones deberán ser rectificadas en proyecto ejecutivo.



		Ministerio del Interior		Dirección Nacional de Sanidad Policial	
Servicio de Arquitectura					
Reacondicionamiento de Lavadero					
OBRA:					
ESCALA: 1:20		PLANO DE: Anteproyecto_Carpintería Inoxidable			
FECHA: 04/22		LOCALIDAD: Hospital Policial		DEPARTAMENTO: MONTEVIDEO	
					CI01
LAMINA:					

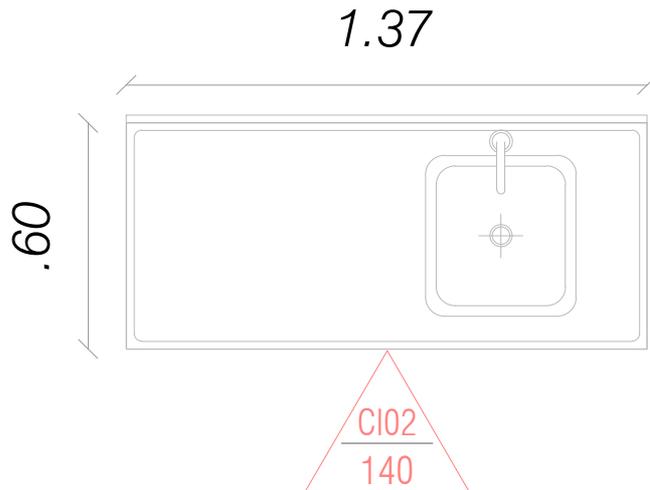

Mesada y pileta de inoxidable AISI 316, con respaldo posterior y borde antiderrame.
2 UNIDADES.

Las características y dimensiones deberán ser rectificadas en proyecto ejecutivo.


		Ministerio del Interior		Dirección Nacional de Sanidad Policial	
		Servicio de Arquitectura			
Reacondicionamiento de Lavadero					
OBRA:					
ESCALA: 1:20		PLANO DE: Anteproyecto_Carpintería Inoxidable			
FECHA: 04/22		LOCALIDAD: Hospital Policial		DEPARTAMENTO: MONTEVIDEO	
					LÁMINA: CI02

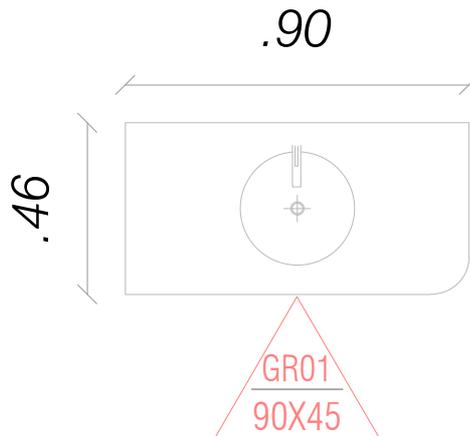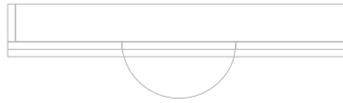

Mesada de granito c/pileta de inoxidable AISI 316 y respaldo posterior.
2 UNIDADES.

Las características y dimensiones deberán ser rectificadas en proyecto ejecutivo.


		Ministerio del Interior		Dirección Nacional de Sanidad Policial	
Servicio de Arquitectura					
Reacondicionamiento de Lavadero					
OBRA:					
ESCALA: 1:20		PLANO DE: Anteproyecto_Granito c/pileta			
FECHA: 04/22		LOCALIDAD: Hospital Policial		DEPARTAMENTO: MONTEVIDEO	
					GR01
LAMINA:					

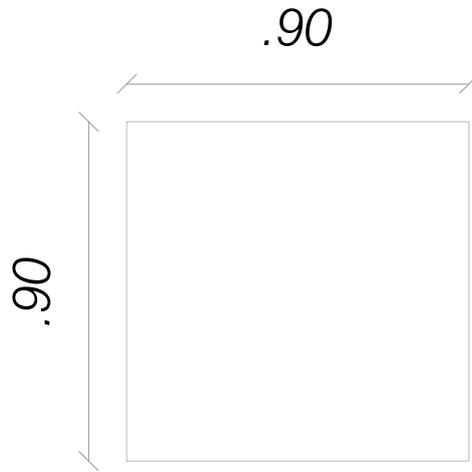

Espejo de baño gris biselado.
2 UNIDADES.

Las características y dimensiones deberán ser rectificadas en proyecto ejecutivo.



 Ministerio del Interior		Dirección Nacional de Sanidad Policial	
Reacondicionamiento de Lavadero			
OBRA:	Anteproyecto_Cristal espejo		
ESCALA: 1:20	PLANO DE:	Hospital Policial	
FECHA: 04/22	LOCALIDAD:	DEPARTAMENTO: MONTEVIDEO	LÁMINA: CR01

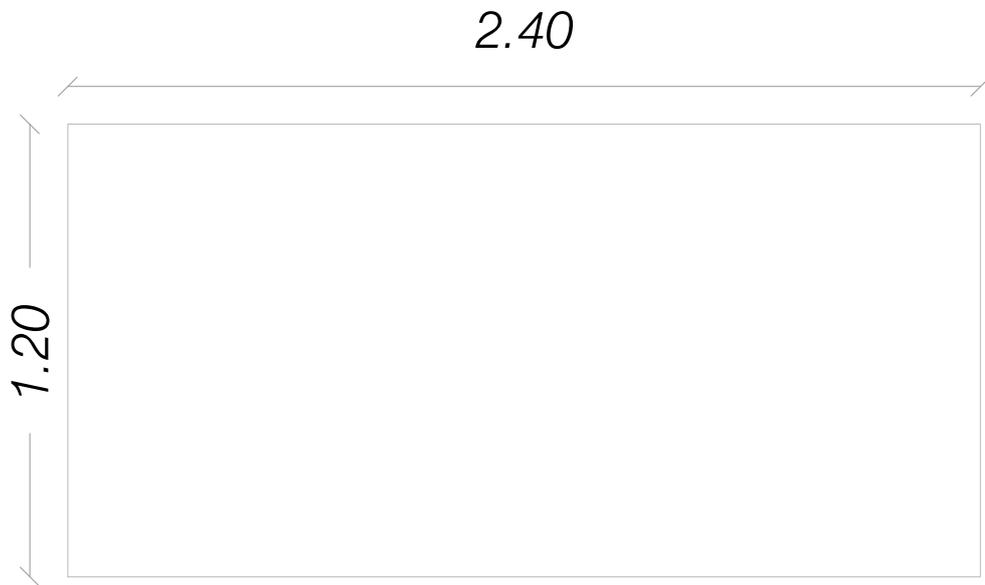

Cartel de obra sobre bastidor para colgar en fachada principal sobre celosías.
1 UNIDAD.

Las características y dimensiones deberán ser rectificadas en proyecto ejecutivo.

 Ministerio del Interior		Dirección Nacional de Sanidad Policial	
Reacondicionamiento de Lavadero			
OBRA:	Anteproyecto_Cartel de obra		
ESCALA:	1:20	PLANO DE:	C001
FECHA:	04/22	LOCALIDAD:	Hospital Policial
		DEPARTAMENTO:	MONTEVIDEO
		LÁMINA:	

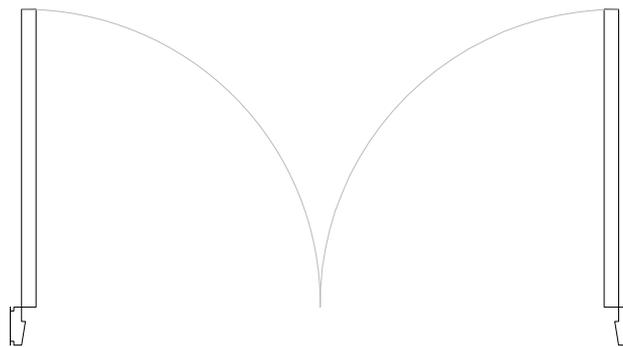
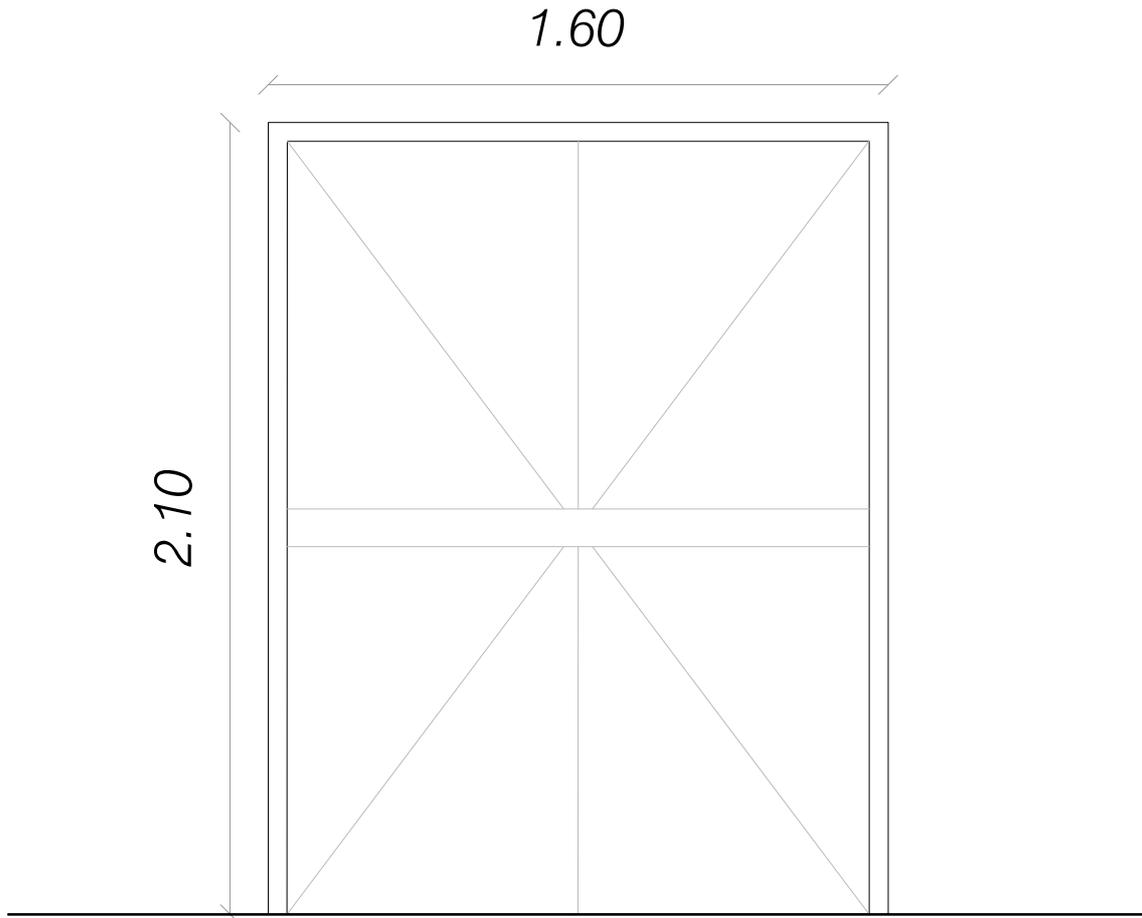


PE01
160

Puerta doble batiente de salida de emergencia homologada y certificada.
1 UNIDAD.

Las características y dimensiones deberán ser rectificadas en proyecto ejecutivo.



 Ministerio del Interior		Dirección Nacional de Sanidad Policial		
				Reacondicionamiento de Lavadero
OBRA:	Anteproyecto_Puerta de Emergencia			PE01
ESCALA:	1:20	PLANO DE:		
FECHA:	04/22	LOCALIDAD:	Hospital Policial	
		DEPARTAMENTO:	MONTEVIDEO	LÁMINA:

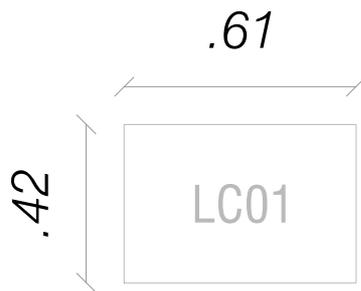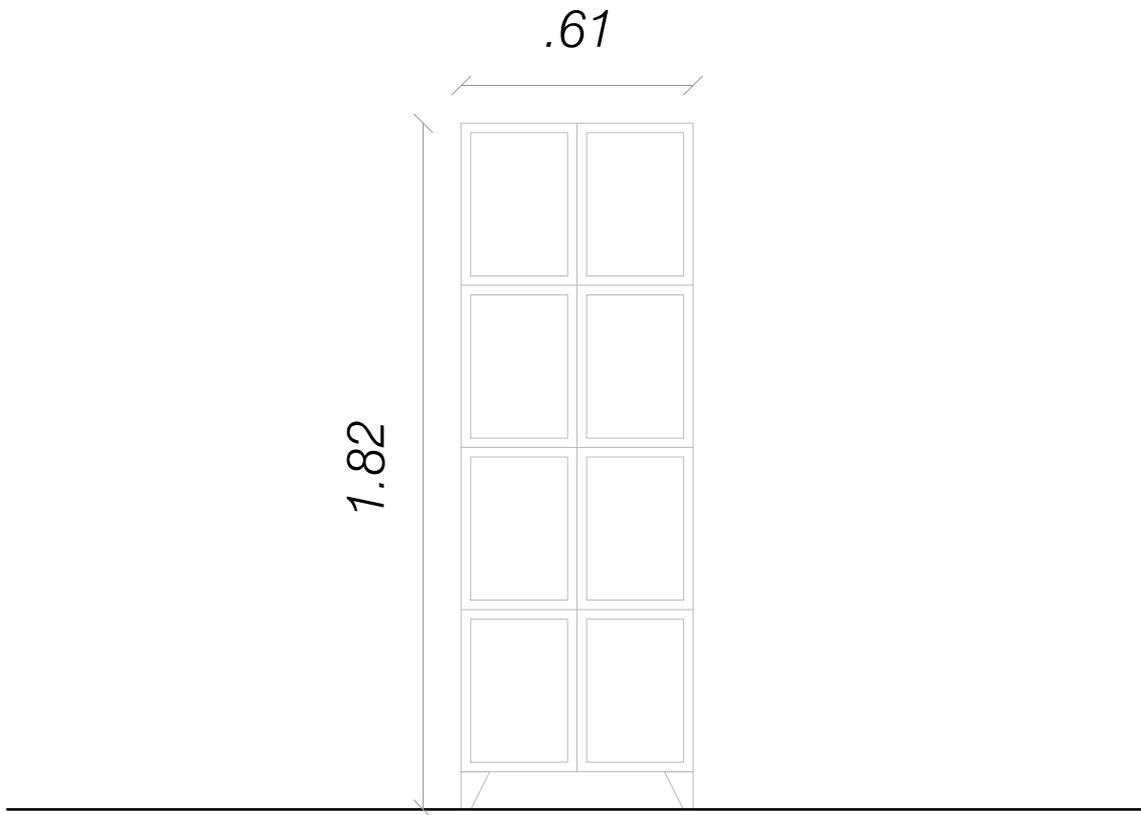

Guardarropas metálico de 8 puertas.
2 UNIDADES.

Las características y dimensiones deberán ser rectificadas en proyecto ejecutivo.

 Ministerio del Interior		Dirección Nacional de Sanidad Policial			
				Reacondicionamiento de Lavadero	
OBRA:	Anteproyecto_Guardarropas (Locker)			LC01	
ESCALA:	1:20	PLANO DE:			
FECHA:	04/22	LOCALIDAD:	Hospital Policial		DEPARTAMENTO:
				LÁMINA:	

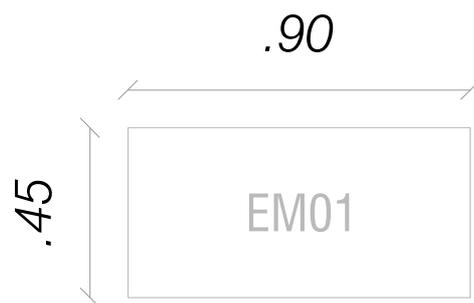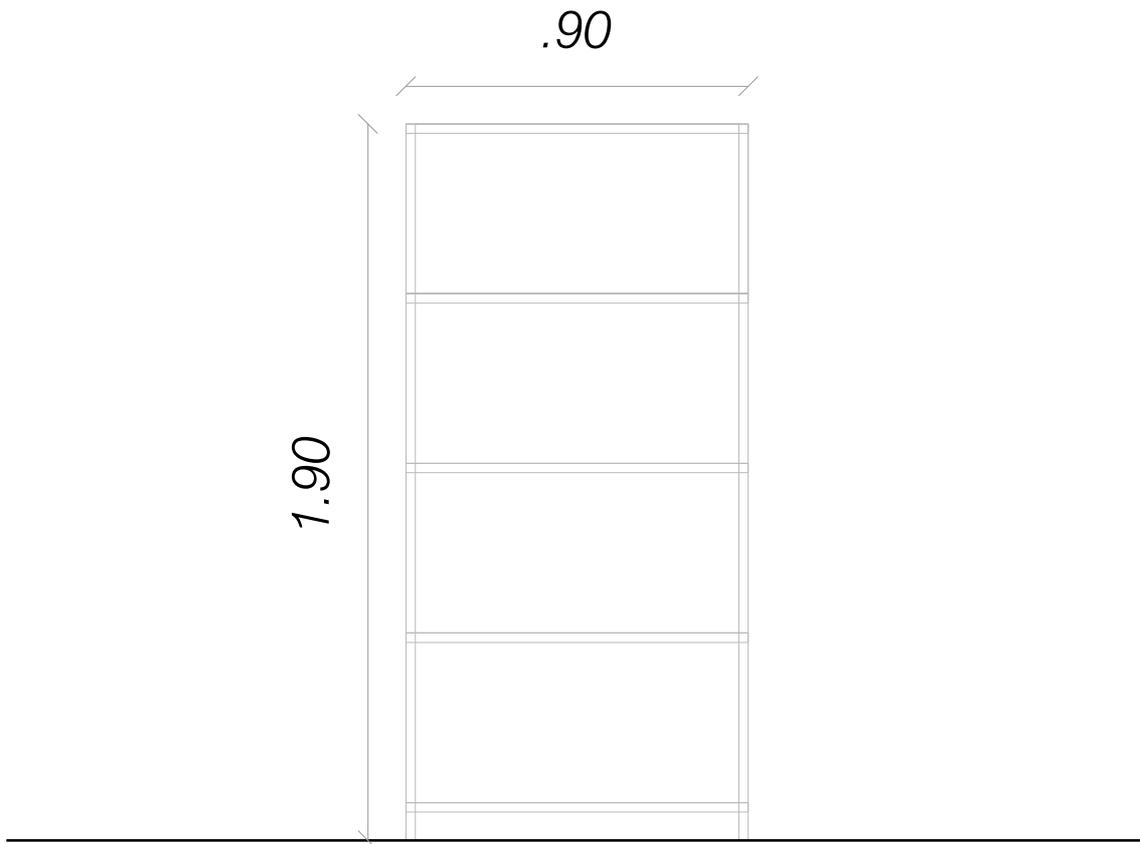

Estantería de acero inoxidable, 4 estantes.
30 UNIDADES.

Las características y dimensiones deberán ser rectificadas en proyecto ejecutivo.

 Ministerio del Interior		Dirección Nacional de Sanidad Policial		
				Reacondicionamiento de Lavadero
OBRA:	Anteproyecto_Estantería Metálica			EM01
ESCALA: 1:20 FECHA: 04/22	PLANO DE:	LOCALIDAD: Hospital Policial	DEPARTAMENTO: MONTEVIDEO	



|| Puertas Salas Limpias

Mayor Asepsia & Durabilidad

Son ideales para ambientes que necesitan control sobre el flujo de aire, temperatura, humedad, presión y agentes contaminantes como microbios o partículas pequeñas, ambientes que en su mayoría operan a temperaturas positivas.

Asegurando una mayor asepsia por sellado y durabilidad debido a la hoja, que está hecha de acero galvanizado pre-pintado y con perfloría de aluminio anodizado.

PUERTA GSL - UNA HOJA

Vanos libres recomendados - Ancho (mm) x Alto (mm):

- 800 x 2100
- 900 x 2100
- 1000 x 2100
- 1400 x 2100
- 1600 x 2100
- 1800 x 2100
- 1200 x 2100

Vanos libres min: 600 x 600 y máx: 1000 x 2500.



Espesor (mm)	Marco	Sellado	Hoja
32	3 ou 4 - Aluminio	Simple	RAL 9003
50	3 ou 4 - Aluminio	Doble	RAL 9003/INOX

PUERTA GSL - DOS HOJAS

Vanos libres recomendados - Ancho (mm) x Alto (mm):

- 800 x 2100
- 900 x 2100
- 1000 x 2100
- 1300 x 2000
- 1600 x 2100
- 1800 x 2100
- 1200 x 2100

Vanos libres min: 1300 x 2000 y máx: 2000 x 2500.



Espesor (mm)	Marco	Sellado	Hoja
32	3 ou 4 - Aluminio	Simple	RAL 9003
50	3 ou 4 - Aluminio	Doble	RAL 9003/INOX

PUERTA CSL

Vanos libres recomendados - Ancho (mm) x Alto (mm):

- 800 x 2100
- 1000 x 2100
- 1100 x 2100
- 1200 x 2100
- 1400 x 2100
- 1500 x 2100
- 1600 x 2100
- 1800 x 2100
- 2000 x 2300
- 2500 x 2500

Vanos libres min: 750 x 2100 y máx: 2500 x 2500.



Espesura (mm)	Batente	Folha
32	3 - Aluminio	RAL 9003
50	3 - Aluminio	RAL 9003/INOX

PASS THROUGH

Vanos libres recomendados - Ancho (mm) x Alto (mm):

- 400 x 500 x 600
- 500 x 600 x 600
- 600 x 800 x 800
- 800 x 800 x 800
- 900 x 1000 x 1000

Vanos libres min: 400 x 500 y máx: 1000 x 1000.




Espesor (mm)	Acabado	Cierre Puerta	Visor
40	RAL 9003 / INOX	Imán	300 x 400 mm

Opcionales

VISOR

Para incrementar el control de operaciones suministramos visores en policarbonato y vidrio templado, que posee gas argón en su interior reduciendo el empañamiento.

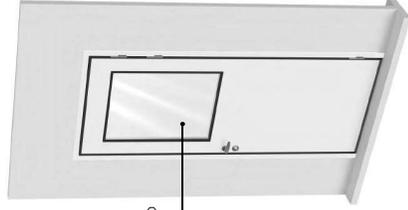

CIERRAPUERTAS HIDRÁULICO

Es un dispositivo que realiza el cierre automático de la puerta.



KIT ESCLUSAS

Para evitar contaminación cruzada ofrecemos esclusas para puertas y pass-throughs, hasta 3 puertas por kit.



BARRA ANTIPÁNICO

Para proteger la vida en eventuales emergencias y atender normas vigentes, suministramos Barras antipánico para una o dos hojas.



PANEL FRIGO SL

Mercado principal de operación:

Los paneles Sala Limpia poseen superficies totalmente lisas y encajes perfectos, garantizando un acabado higiénico sanitario y excelente resistencia mecánica y térmica. Ideal para diseños de salas limpias u oficina, montaje fácil, rápido y modular.

Ventajas principales:

- Superficies lisas e higiénicas
- Excelente acabado
- Agilidad en la instalación
- Excelente aislamiento térmico
- Economía en energía y equipo de climatización
- Buen comportamiento ante el fuego

Características técnicas:

Panel sala limpia de caras metálicas y núcleo de poliuretano rígido, con un excepcional aislamiento térmico, alta durabilidad y juntas mechimbadas que garantizan su estanqueidad y facilidad de montaje.

Revestido de acero de ambas caras: 0,5 mm y 0,5 mm

Espesor: 60 mm, 80 mm, 100 mm, 120 mm, 150 mm y 200 mm

Núcleo: PIR

Ancho útil: 1100 mm

Colores estándar: exterior e interior: blanco

Acabado del acero: opcional

