




PLANTA BAJA  
Esc. 1/150

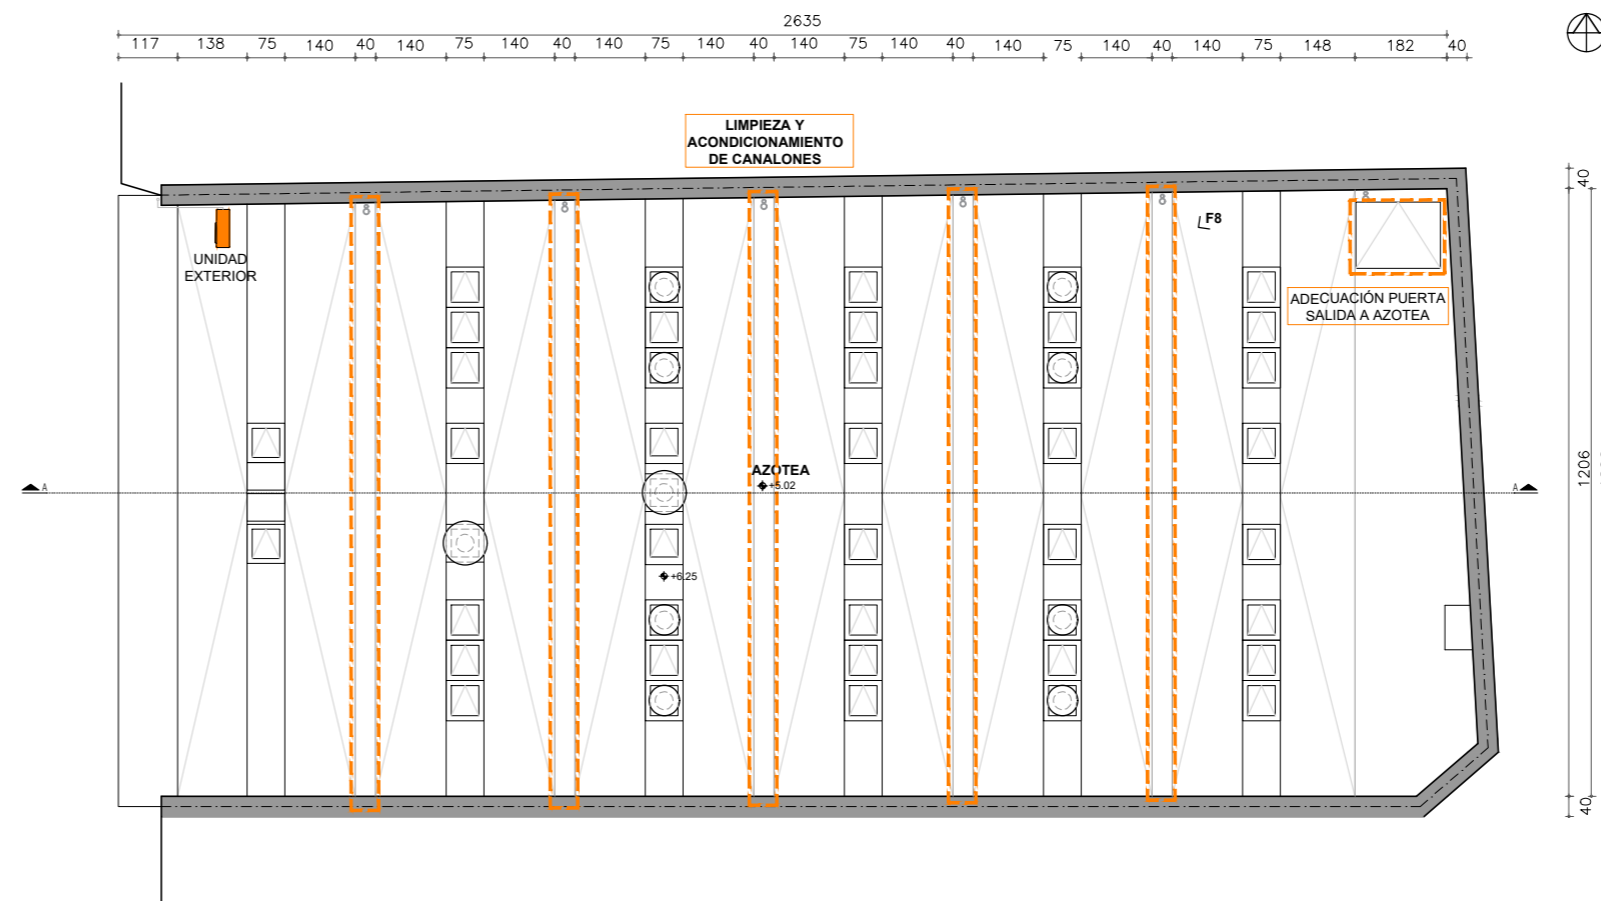


PLANTA DE TECHOS  
Esc. 1/150

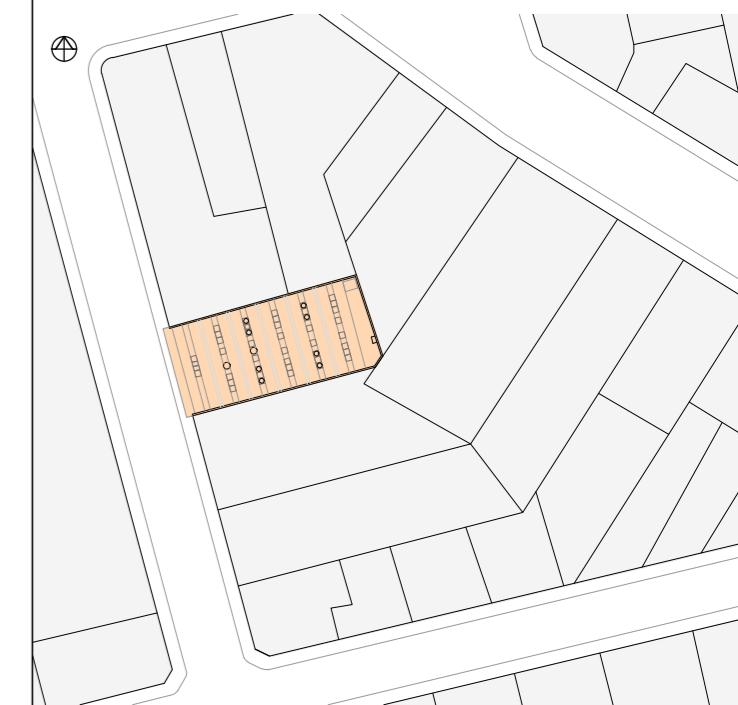


PLANTA DE UBICACIÓN  
Esc. 1/1000

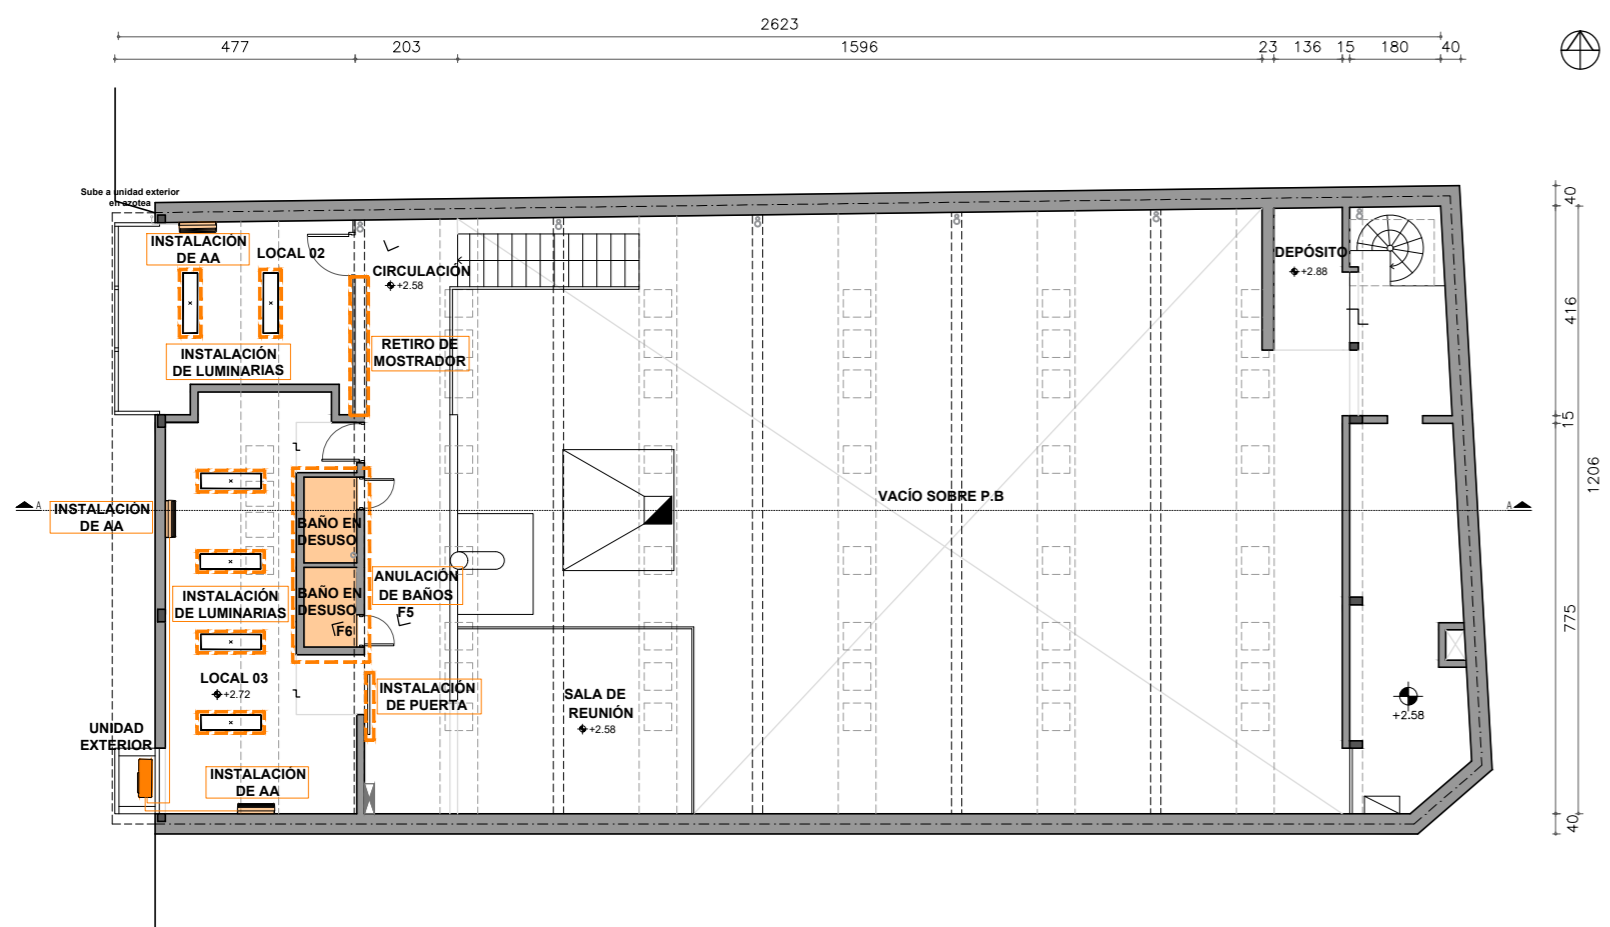

PLANTA ENTREPISO  
Esc. 1/150

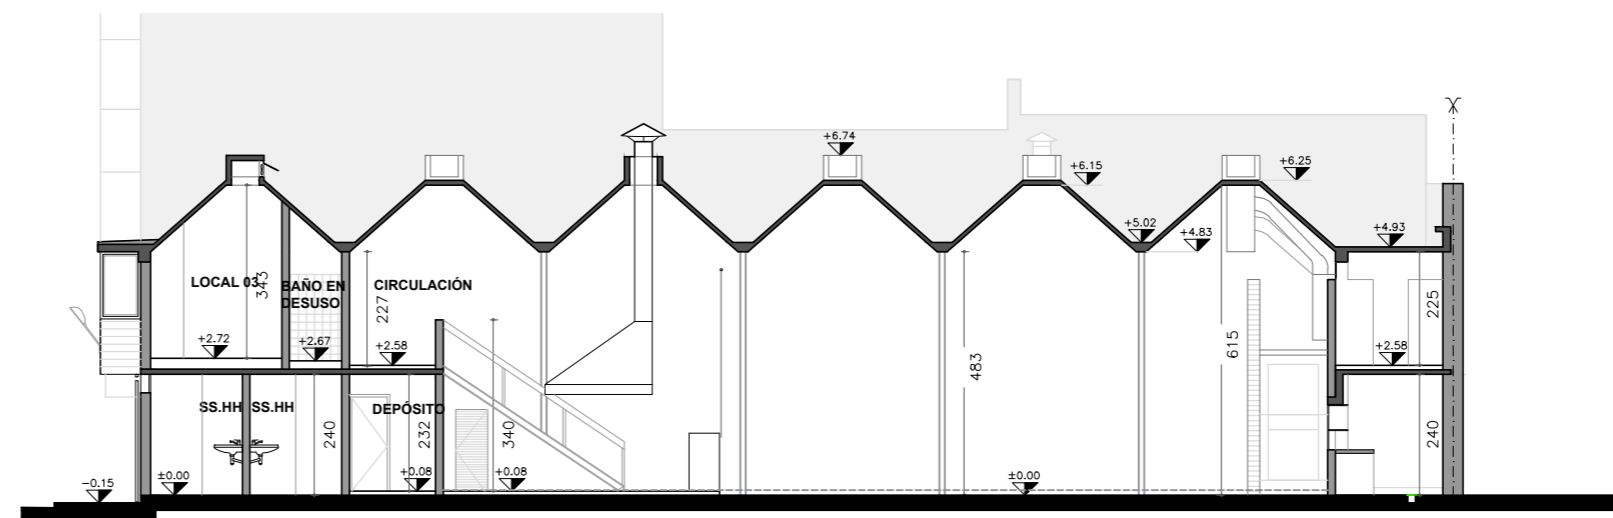

CORTE A-A  
Esc. 1/150

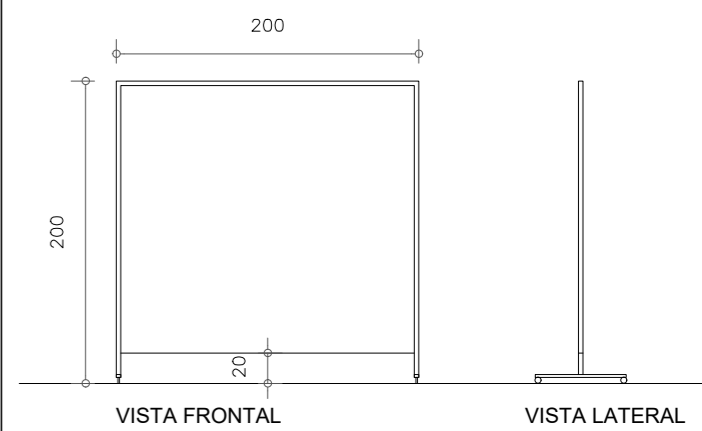


VISTA FRONTAL VISTA LATERAL

Estructura tubular de hierro 30 x 30mm  
Terminación fondo epoxi + pintura poliuretánica color blanco  
Paneles MDF melamínico blanco


ESQUEMA MAMPARAS DIVISORIAS MÓVILES




FOTOGRAFÍA N°1 (F1)

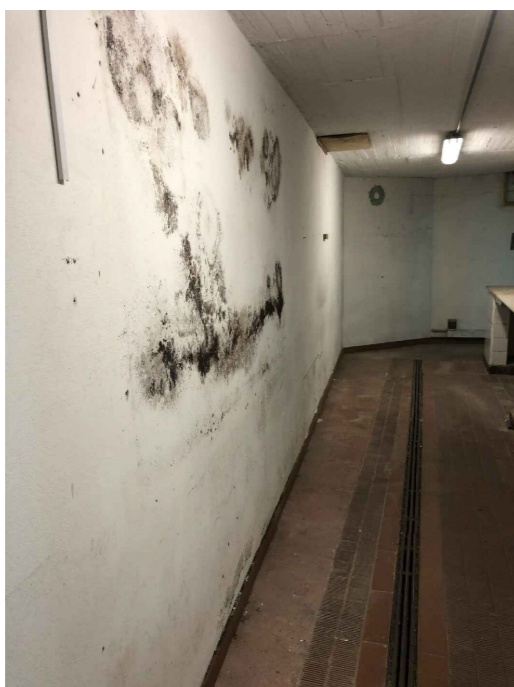

FOTOGRAFÍA N°2 (F2)

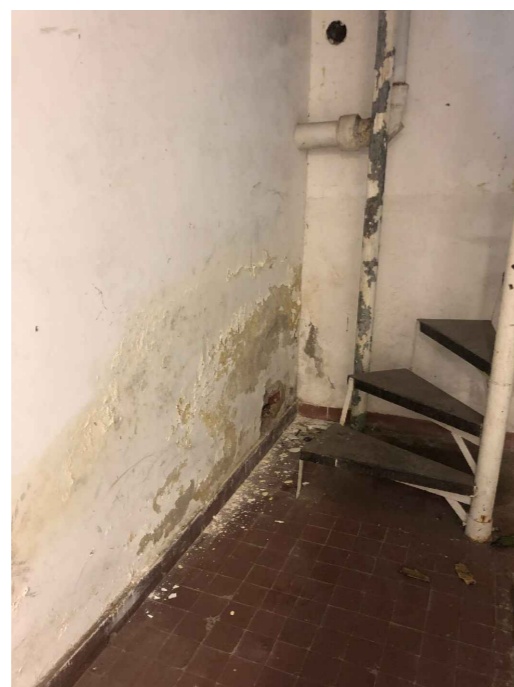


FOTOGRAFÍA N°3 (F3)

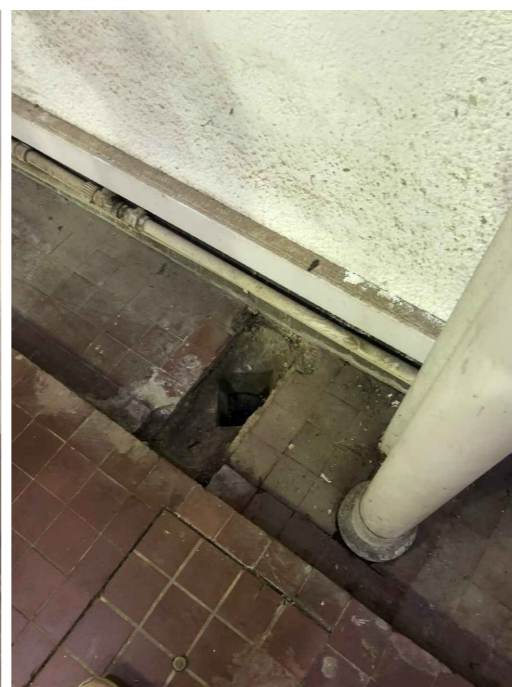

FOTOGRAFÍA N°4 (F4)



FOTOGRAFÍA N°5 (F5)

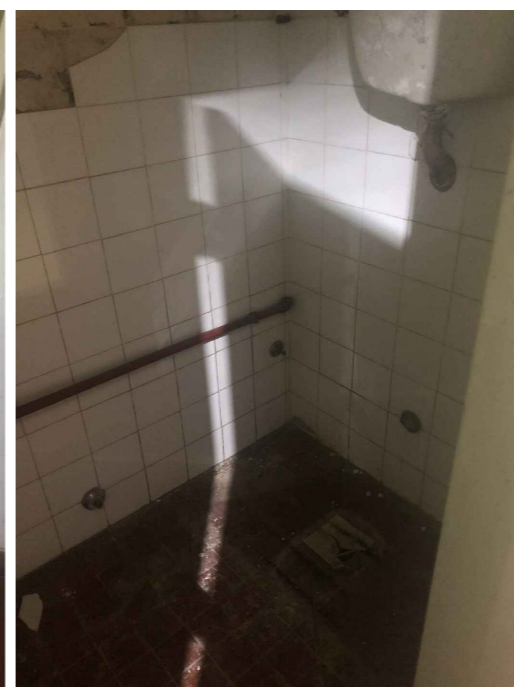

FOTOGRAFÍA N°6 (F6)



FOTOGRAFÍA N°7 (F7)  
FOTOGRAFÍA N°8 (F8)

<b>UNIVERSIDAD DE LA REPUBLICA</b> PLAN DE OBRAS DE MEDIANO Y LARGO PLAZO DIRECCION GENERAL DE ARQUITECTURA		
DIRECTOR OGA ARQ. ÁLVARO CAYÓN COORDINADORA GENERAL MAG. EC. GABRIELA FACHOLA	SERVICIO <b>FACULTAD DE ARTES</b> UBICACION JUAN A. RODRIGUEZ 1472 DESCRIPCION LIMPIEZA Y ACONDICIONAMIENTO DE LOCALES	LAMINA <b>A01</b> FECHA JUNIO 2022 ESCALA 1:150