


PLANILLA DE CORTINA

Escala 1:25

TIPO	C300	CANTIDAD	10	IZQ.	-	UBICACION	PLANTA ALTA
				DER.	-		

DESCRIPCIÓN	CORTINA ROLLER	Fecha: 03/2022
-------------	----------------	----------------

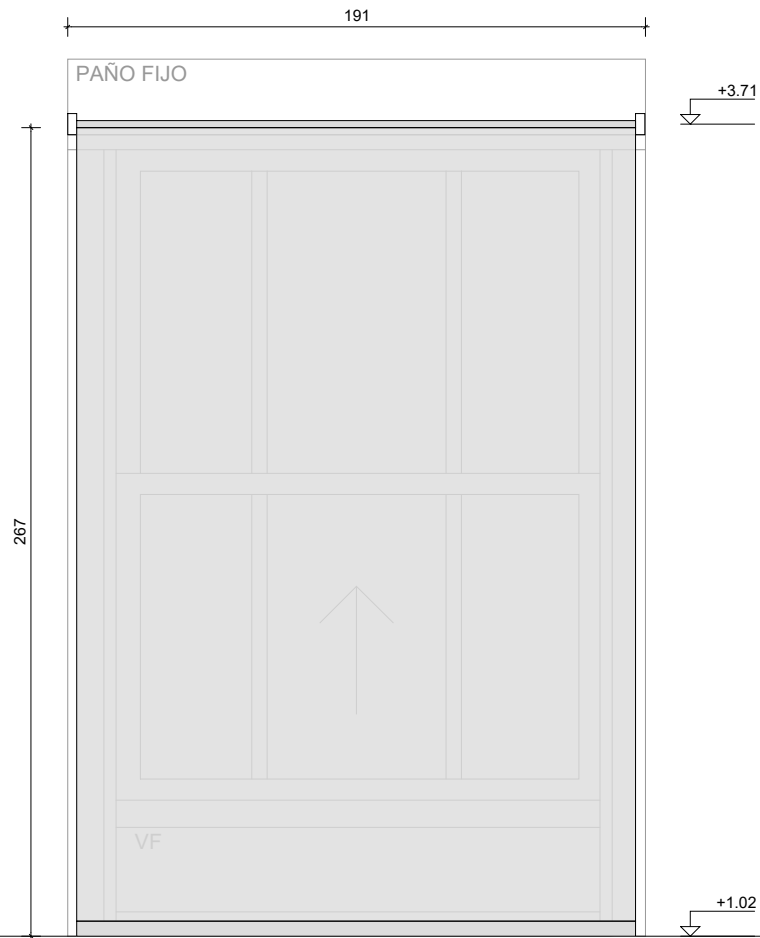

ESPECIFICACIONES	
MATERIAL	Tela screen
COMANDO	A cadenilla metálica
DIMENSIONES	2.98x1.91m
OBSERVACIONES	
TODAS LAS MEDIDAS Y CANTIDADES SE VERIFICARAN EN OBRA	