


PLANILLA DE CORTINA

Escala 1:25

TIPO	C302	CANTIDAD	1	IZQ.	-	UBICACION	PLANTA ALTA
				DER.	-		

DESCRIPCIÓN	CORTINA ROLLER	Fecha: 03/2022
-------------	----------------	----------------

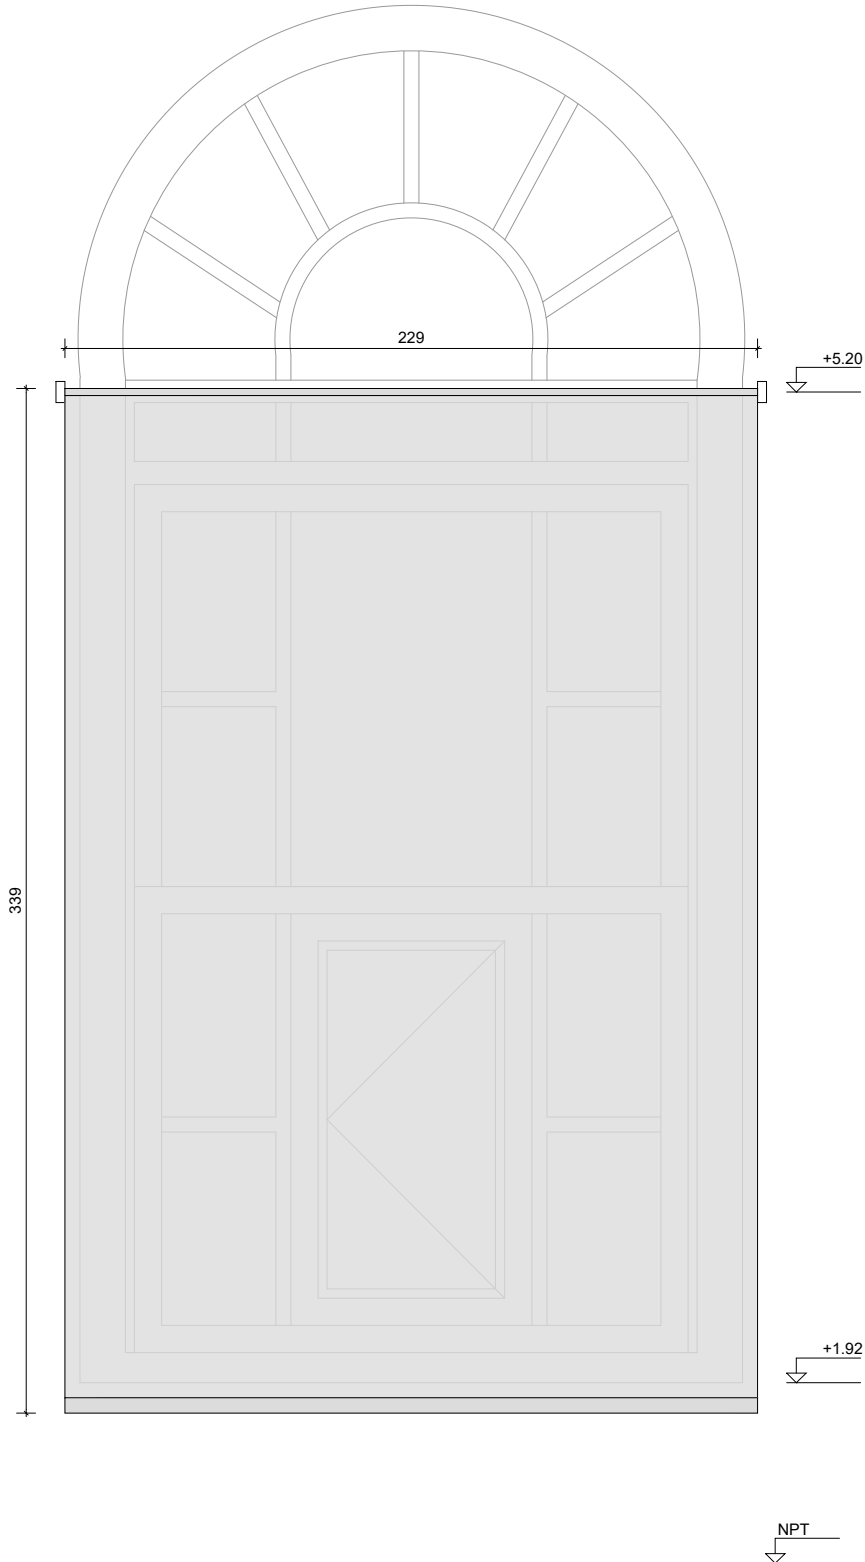

ESPECIFICACIONES	
MATERIAL	Tela screen
COMANDO	A cardan y manivela
DIMENSIONES	3.39x2.29m
OBSERVACIONES	TODAS LAS MEDIDAS Y CANTIDADES SE VERIFICARAN EN OBRA