


PLANILLA DE CORTINA

Escala 1:25

TIPO	C303	CANTIDAD	1	IZQ.	-	UBICACION	PLANTA ALTA
				DER.	-		

DESCRIPCIÓN	CORTINA ROLLER	Fecha: 03/2022
-------------	----------------	----------------

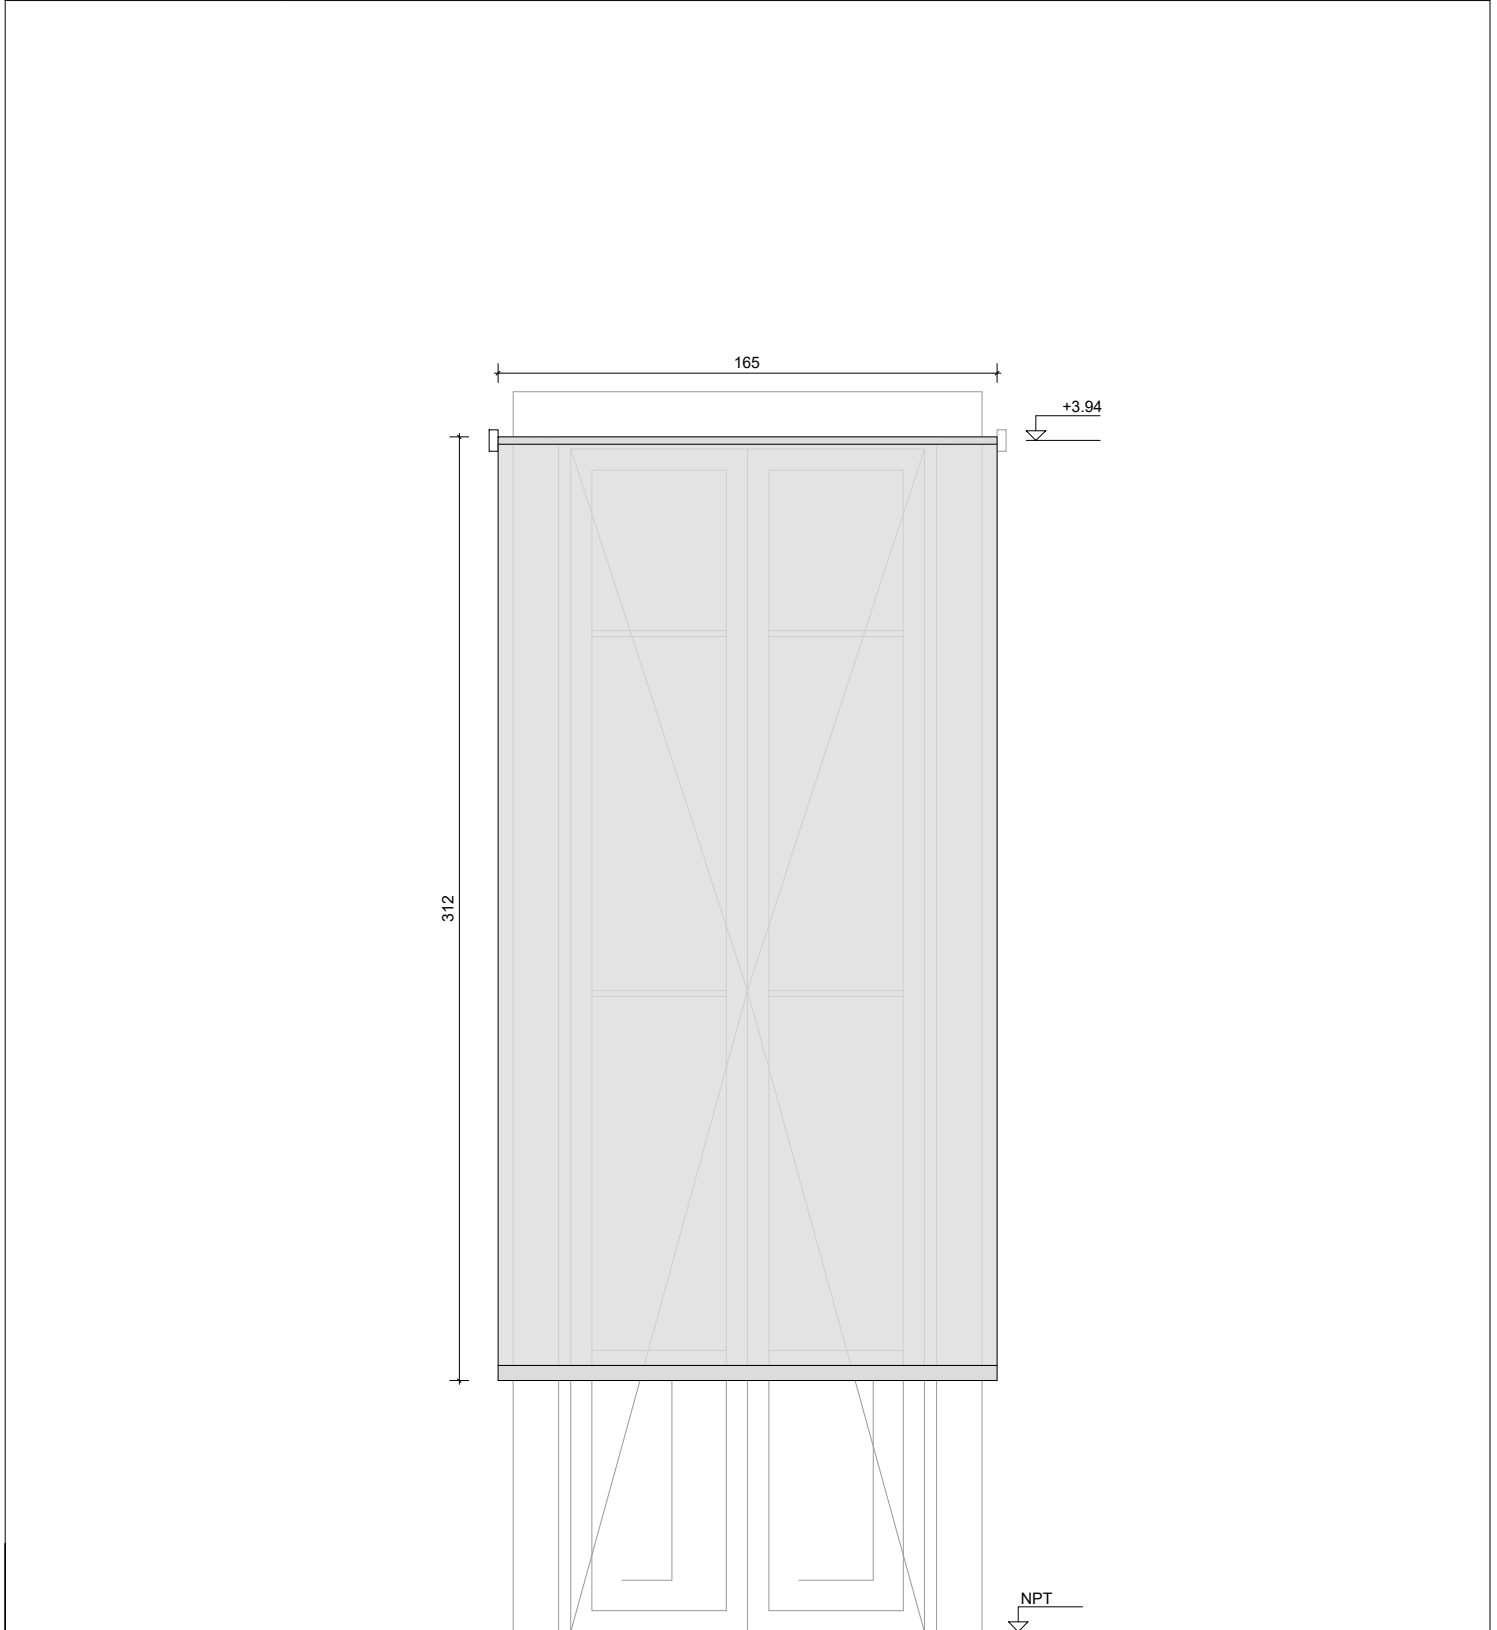

ESPECIFICACIONES	
MATERIAL	Tela screen
COMANDO	A cadenilla metálica
DIMENSIONES	3.12x1.65m
OBSERVACIONES	
TODAS LAS MEDIDAS Y CANTIDADES SE VERIFICARAN EN OBRA	