


# PLANILLA DE CORTINA

Escala 1:25

|      |      |          |   |      |   |           |                          |
|------|------|----------|---|------|---|-----------|--------------------------|
| TIPO | C400 | CANTIDAD | 3 | IZQ. | - | UBICACION | ENTREPISO S/ PLANTA ALTA |
|      |      |          |   | DER. | - |           |                          |

|             |                |                |
|-------------|----------------|----------------|
| DESCRIPCIÓN | CORTINA ROLLER | Fecha: 03/2022 |
|-------------|----------------|----------------|

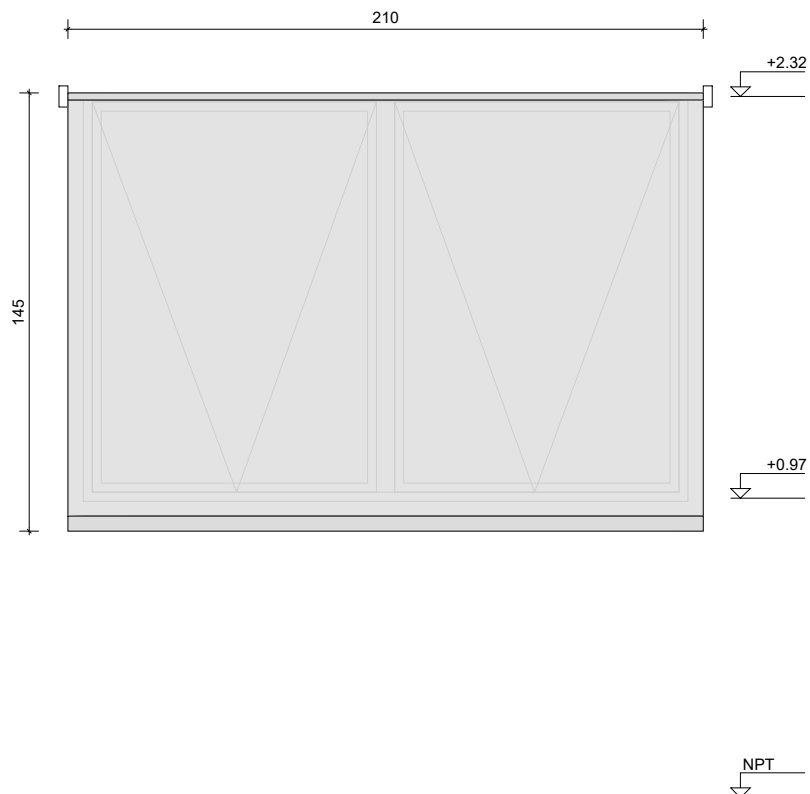

|   |                      |
|---|----------------------|
| <b>ESPECIFICACIONES</b>                               |                      |
| MATERIAL  | Tela screen          |
| COMANDO   | A cadenilla metálica |
| DIMENSIONES   | 2.10X1.45m           |
| OBSERVACIONES   |                      |
| TODAS LAS MEDIDAS Y CANTIDADES SE VERIFICARAN EN OBRA |                      |