
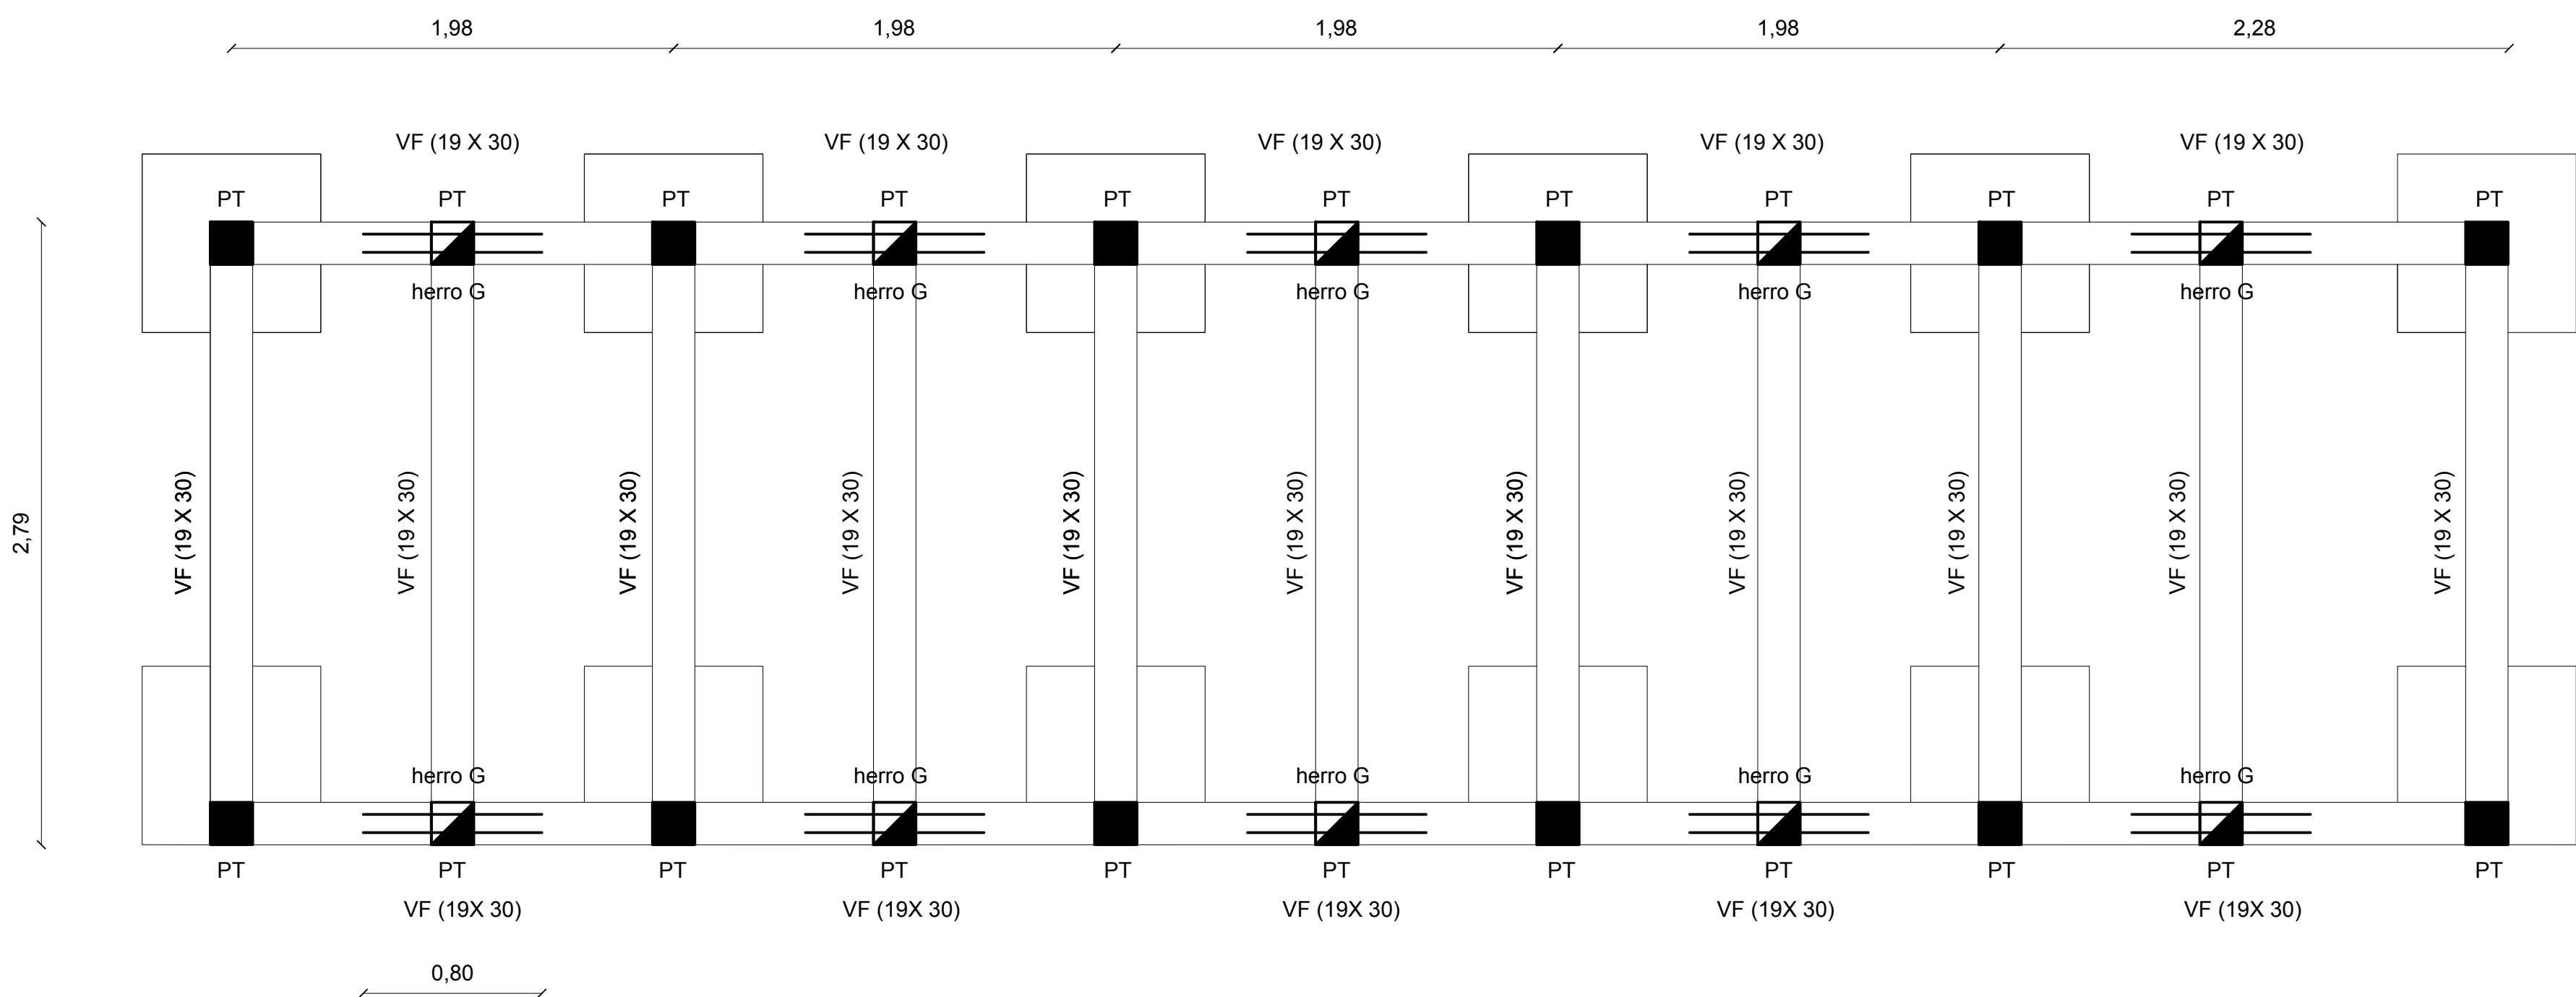



Dados de hormigón
Dimension: 0.80x0.80x1.00
Armadura: $\varnothing 10/10\text{cm}$ en ambos sentidos
Observaciones: Nacen pilares, 4 $\varnothing 8$ estribos $\varnothing 6/20$

ARQUITECTURA NECRÓPOLIS		
Proyecto:	NICHOS - BLOQUE 40 unidades	
Ubicación:	PROYECTO TIPO	
PLANO :	DADOS DE CIMENTACIÓN	
		LAMINA: E/01
		ESCALA: 1/100
		FECHA: feb. 2017



Vigas de fundacion 4 $\varnothing 10$ estribos $\varnothing 6/20$
Hierros G 2 $\varnothing 10$, 0.80m
Traba 2 $\varnothing 8$

ARQUITECTURA NECRÓPOLIS		
Proyecto:	NICHOS - BLOQUE 40 unidades	
Ubicación:	PROYECTO TIPO	
PLANO :	VIGAS DE FUNDACION	
		LAMINA: E/02
		ESCALA: 1/100
		FECHA: feb. 2017