
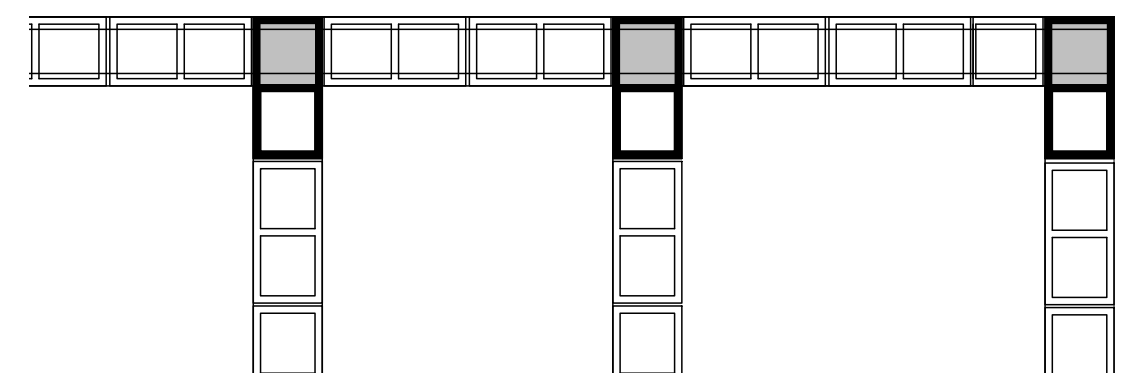



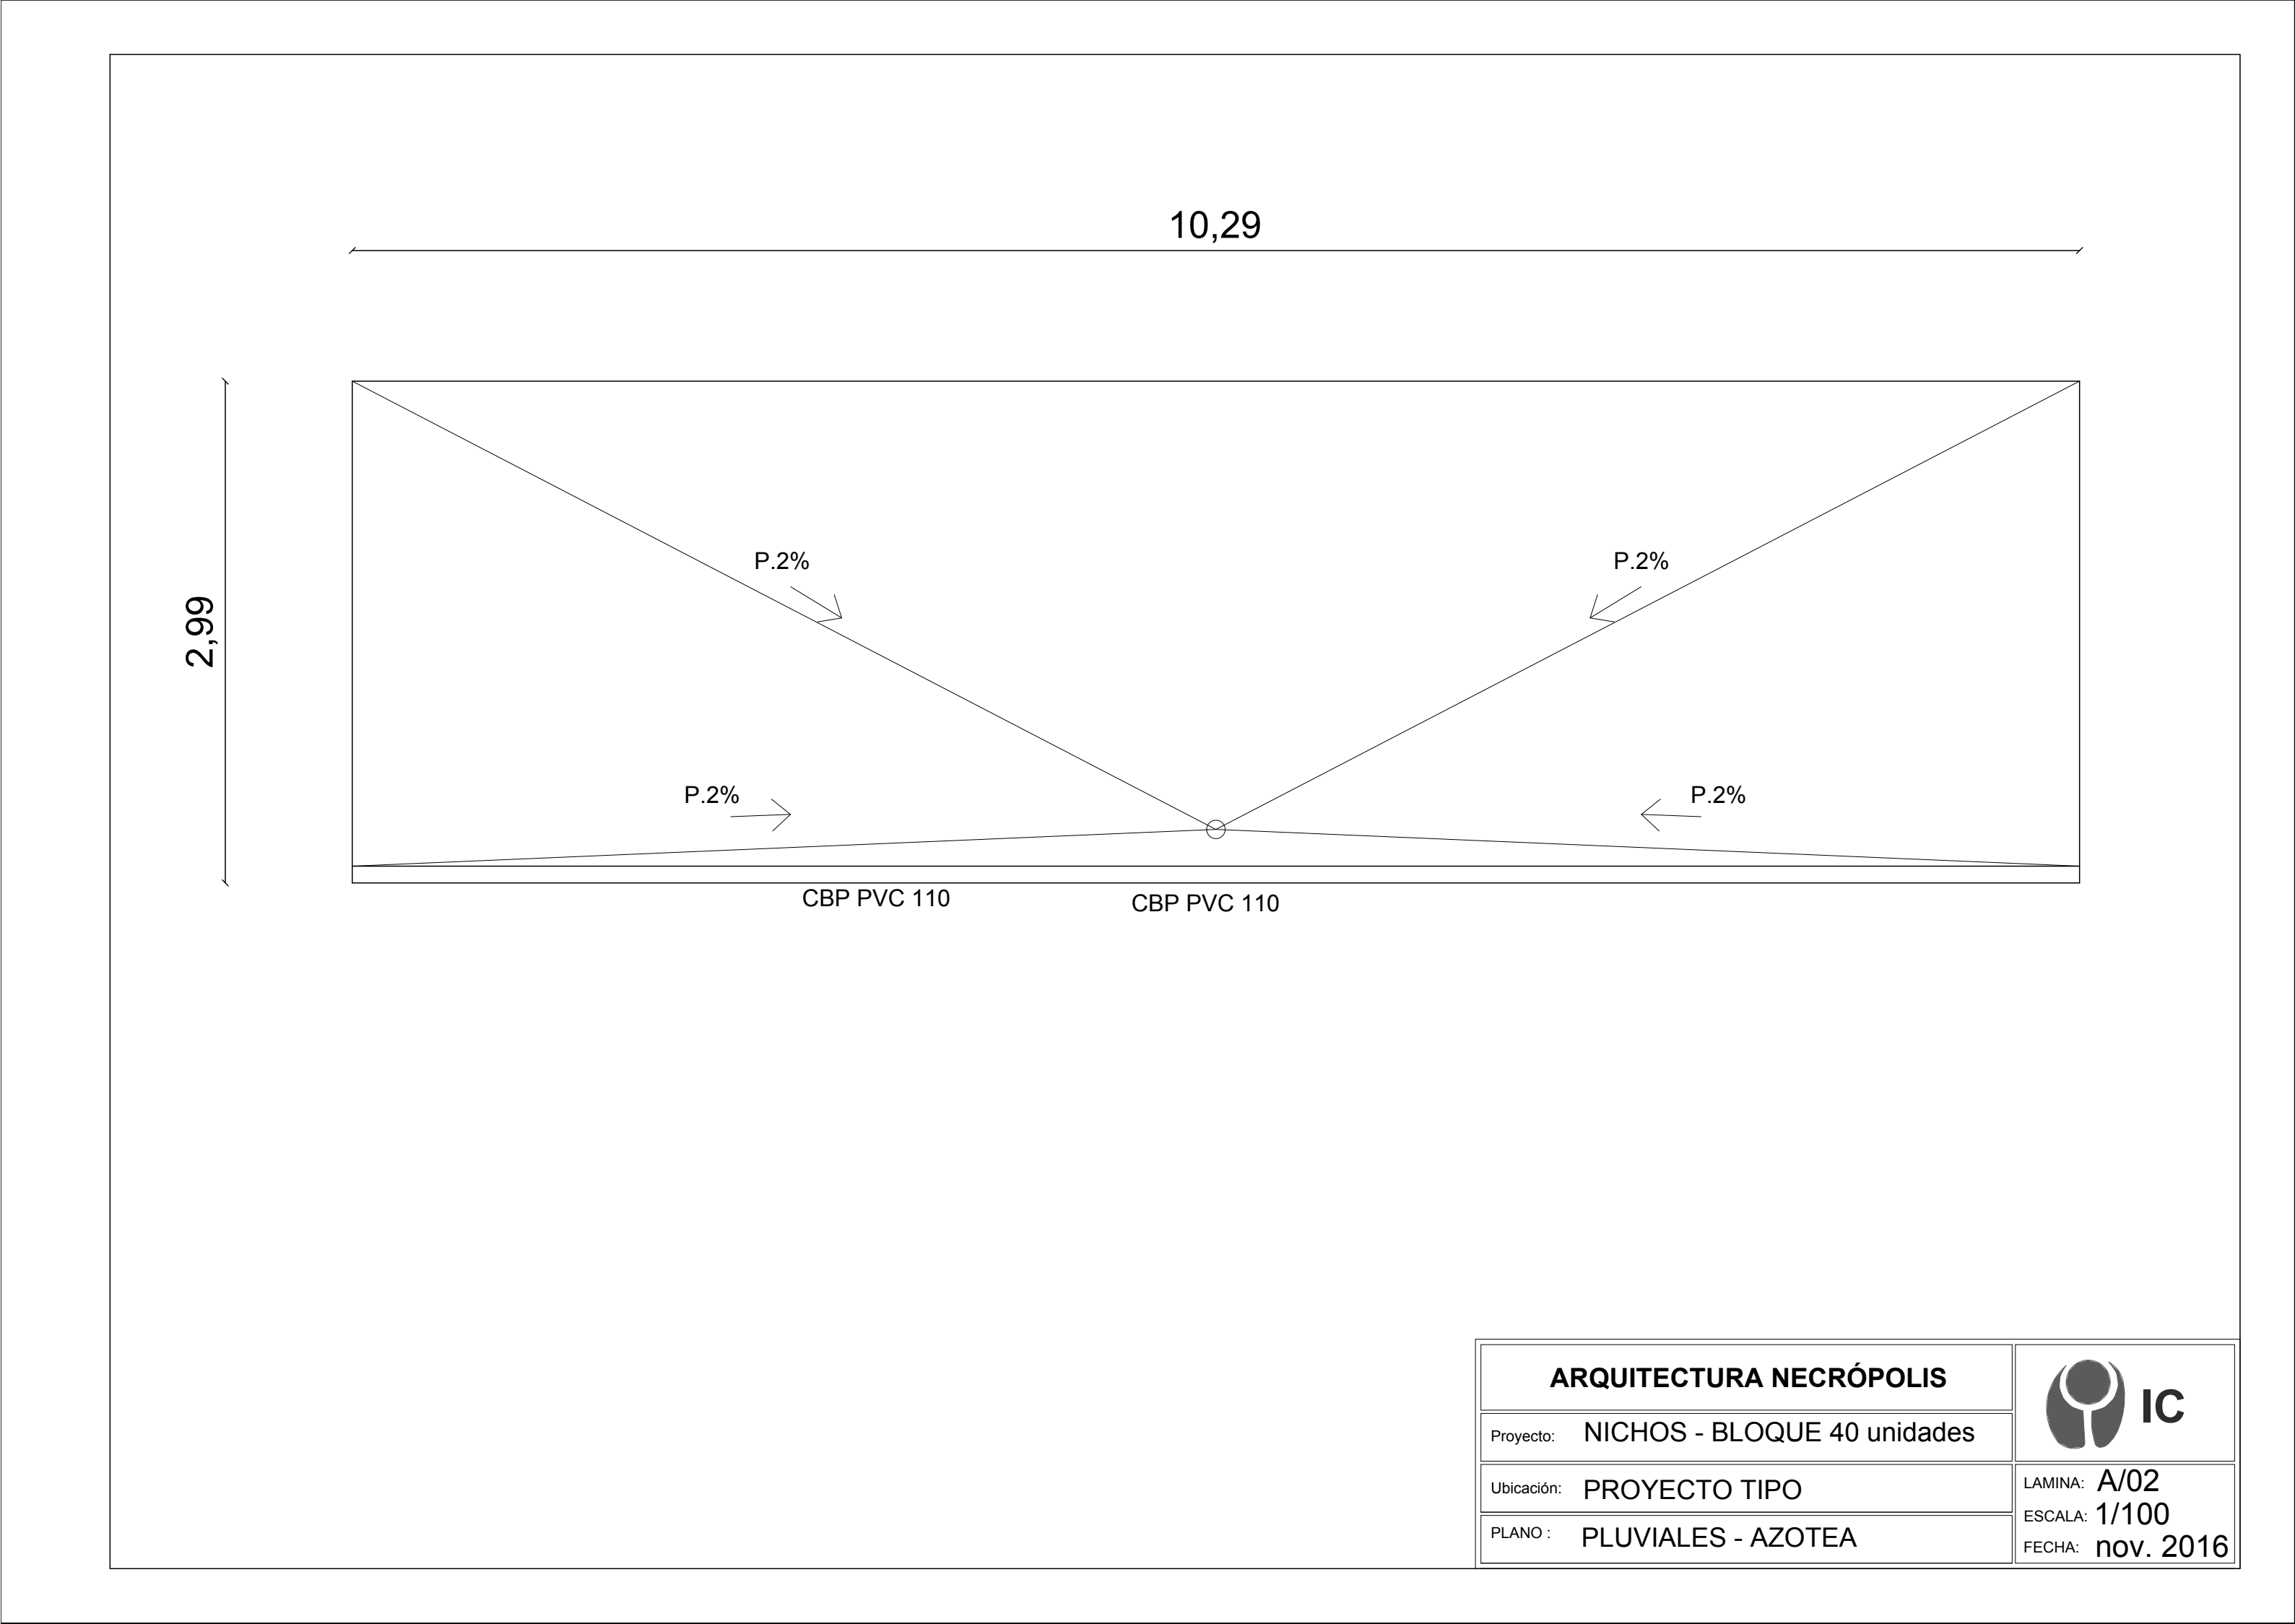
CEMENTERIO SOCA


ARQUITECTURA NECRÓPOLIS		
Proyecto:	Nichos nuevos	
Ubicación:	Soca (Canelones)	LAMINA:
PLANO :	Plano General Cementerio	ESCALA: 1/200
		FECHA: ago. 2017

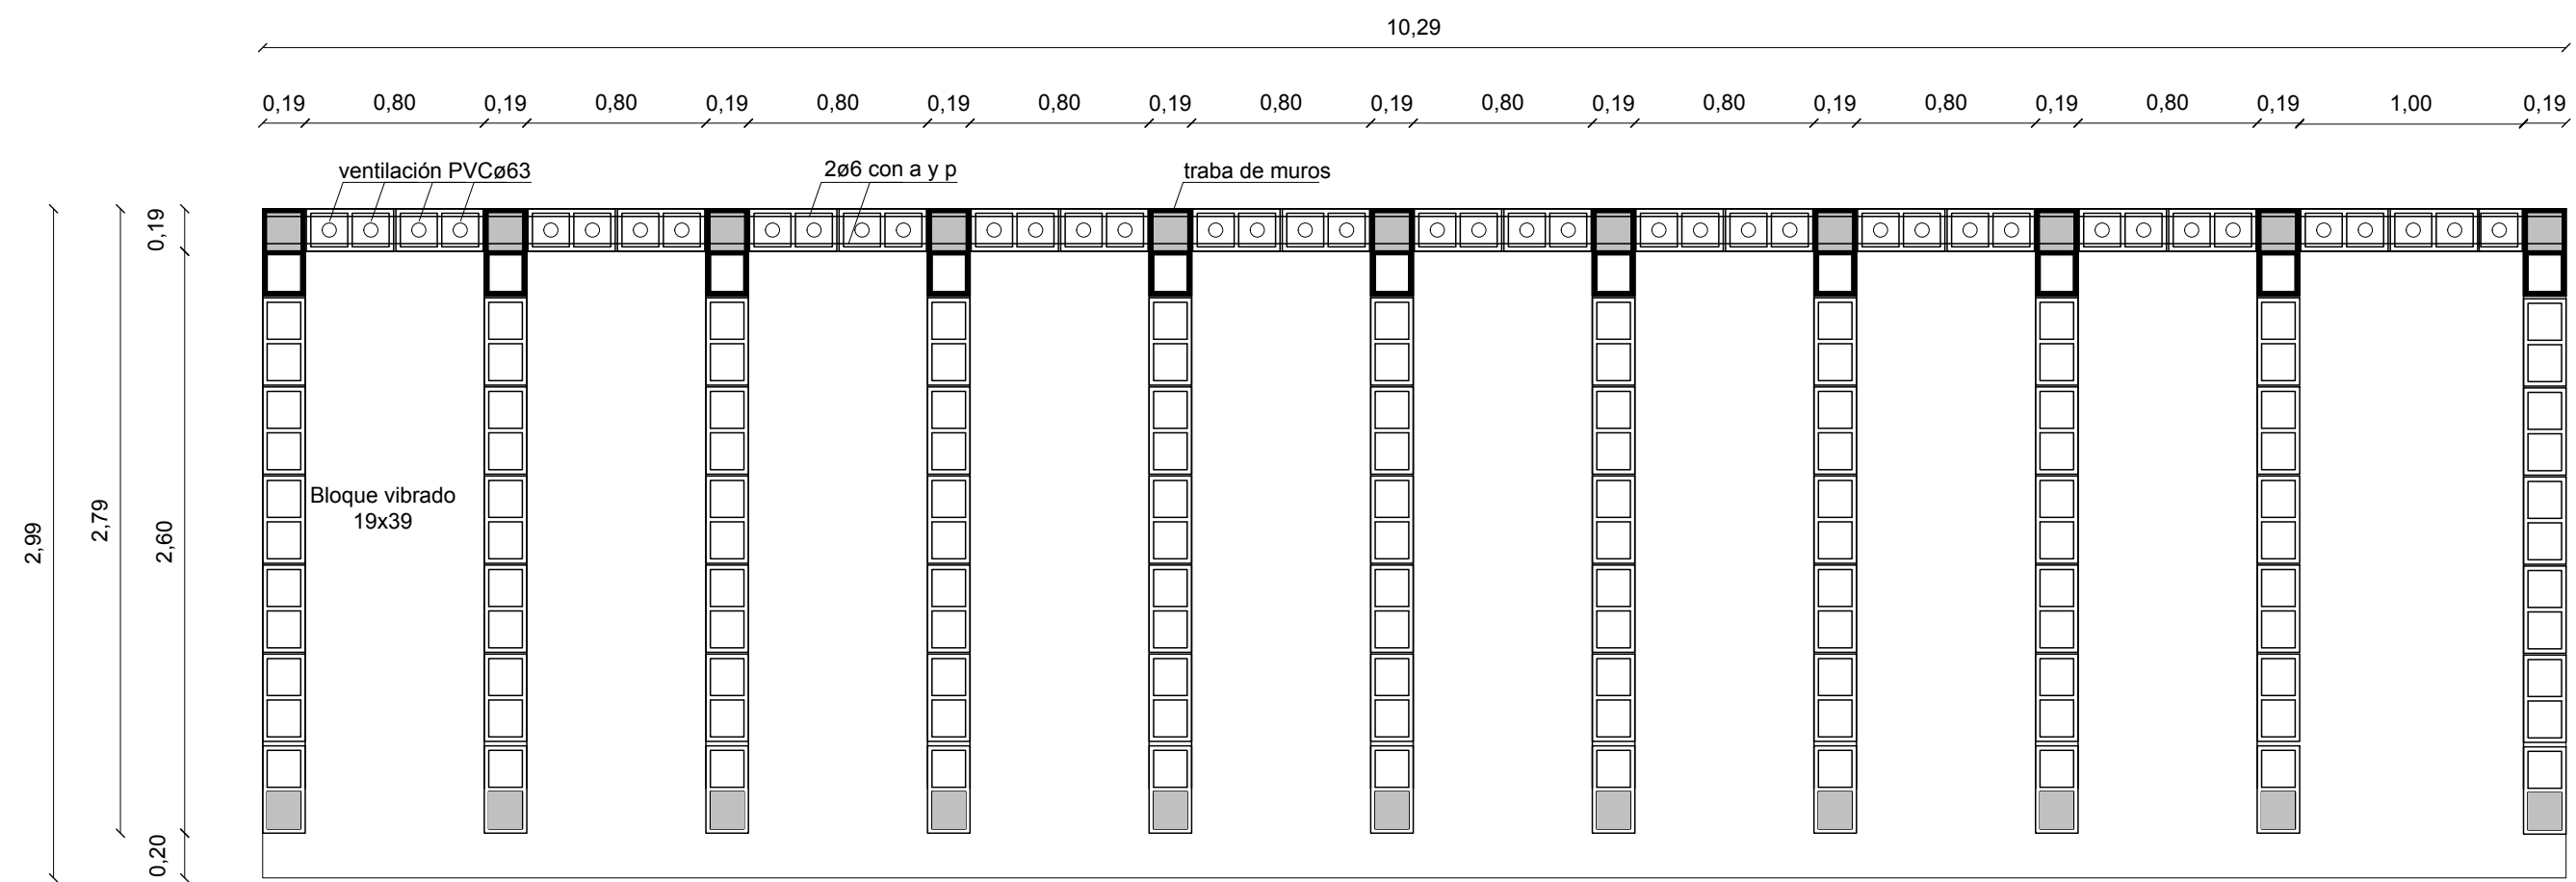


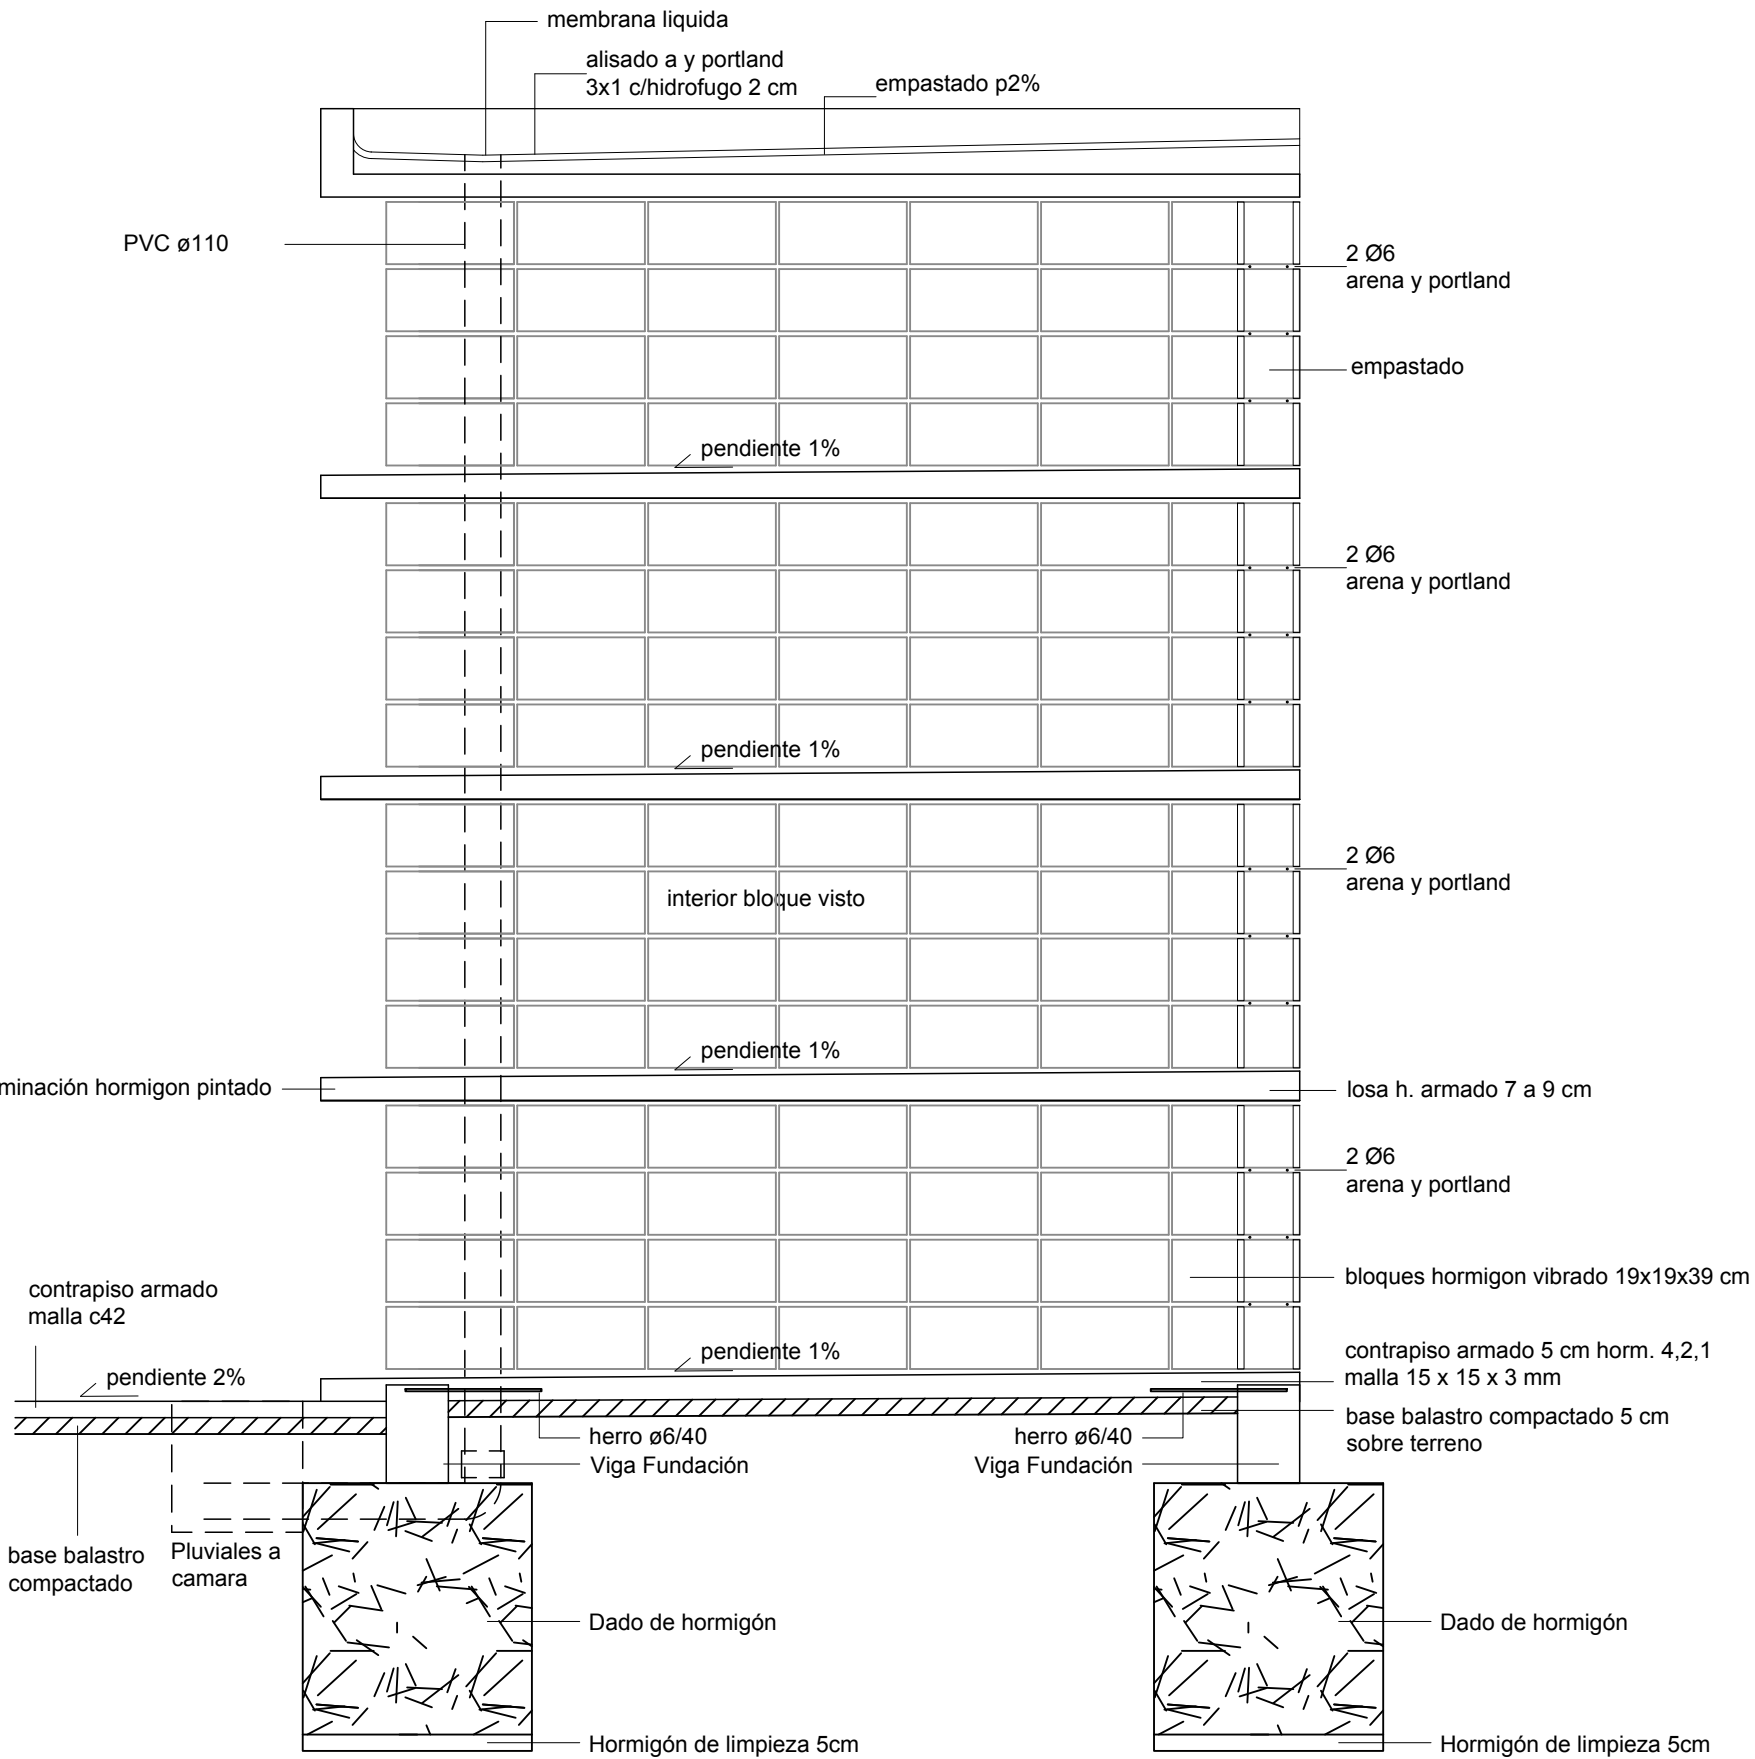
DETALLE REPLANTEO DE BLOQUE - TRABAS MUROS


ARQUITECTURA NECRÓPOLIS		
Proyecto:	NICHOS - BLOQUE 40 unidades	
Ubicación:	PROYECTO TIPO	
PLANO :	PLANTAS	LAMINA: A/01
		ESCALA: 1/100
		FECHA: nov. 2016




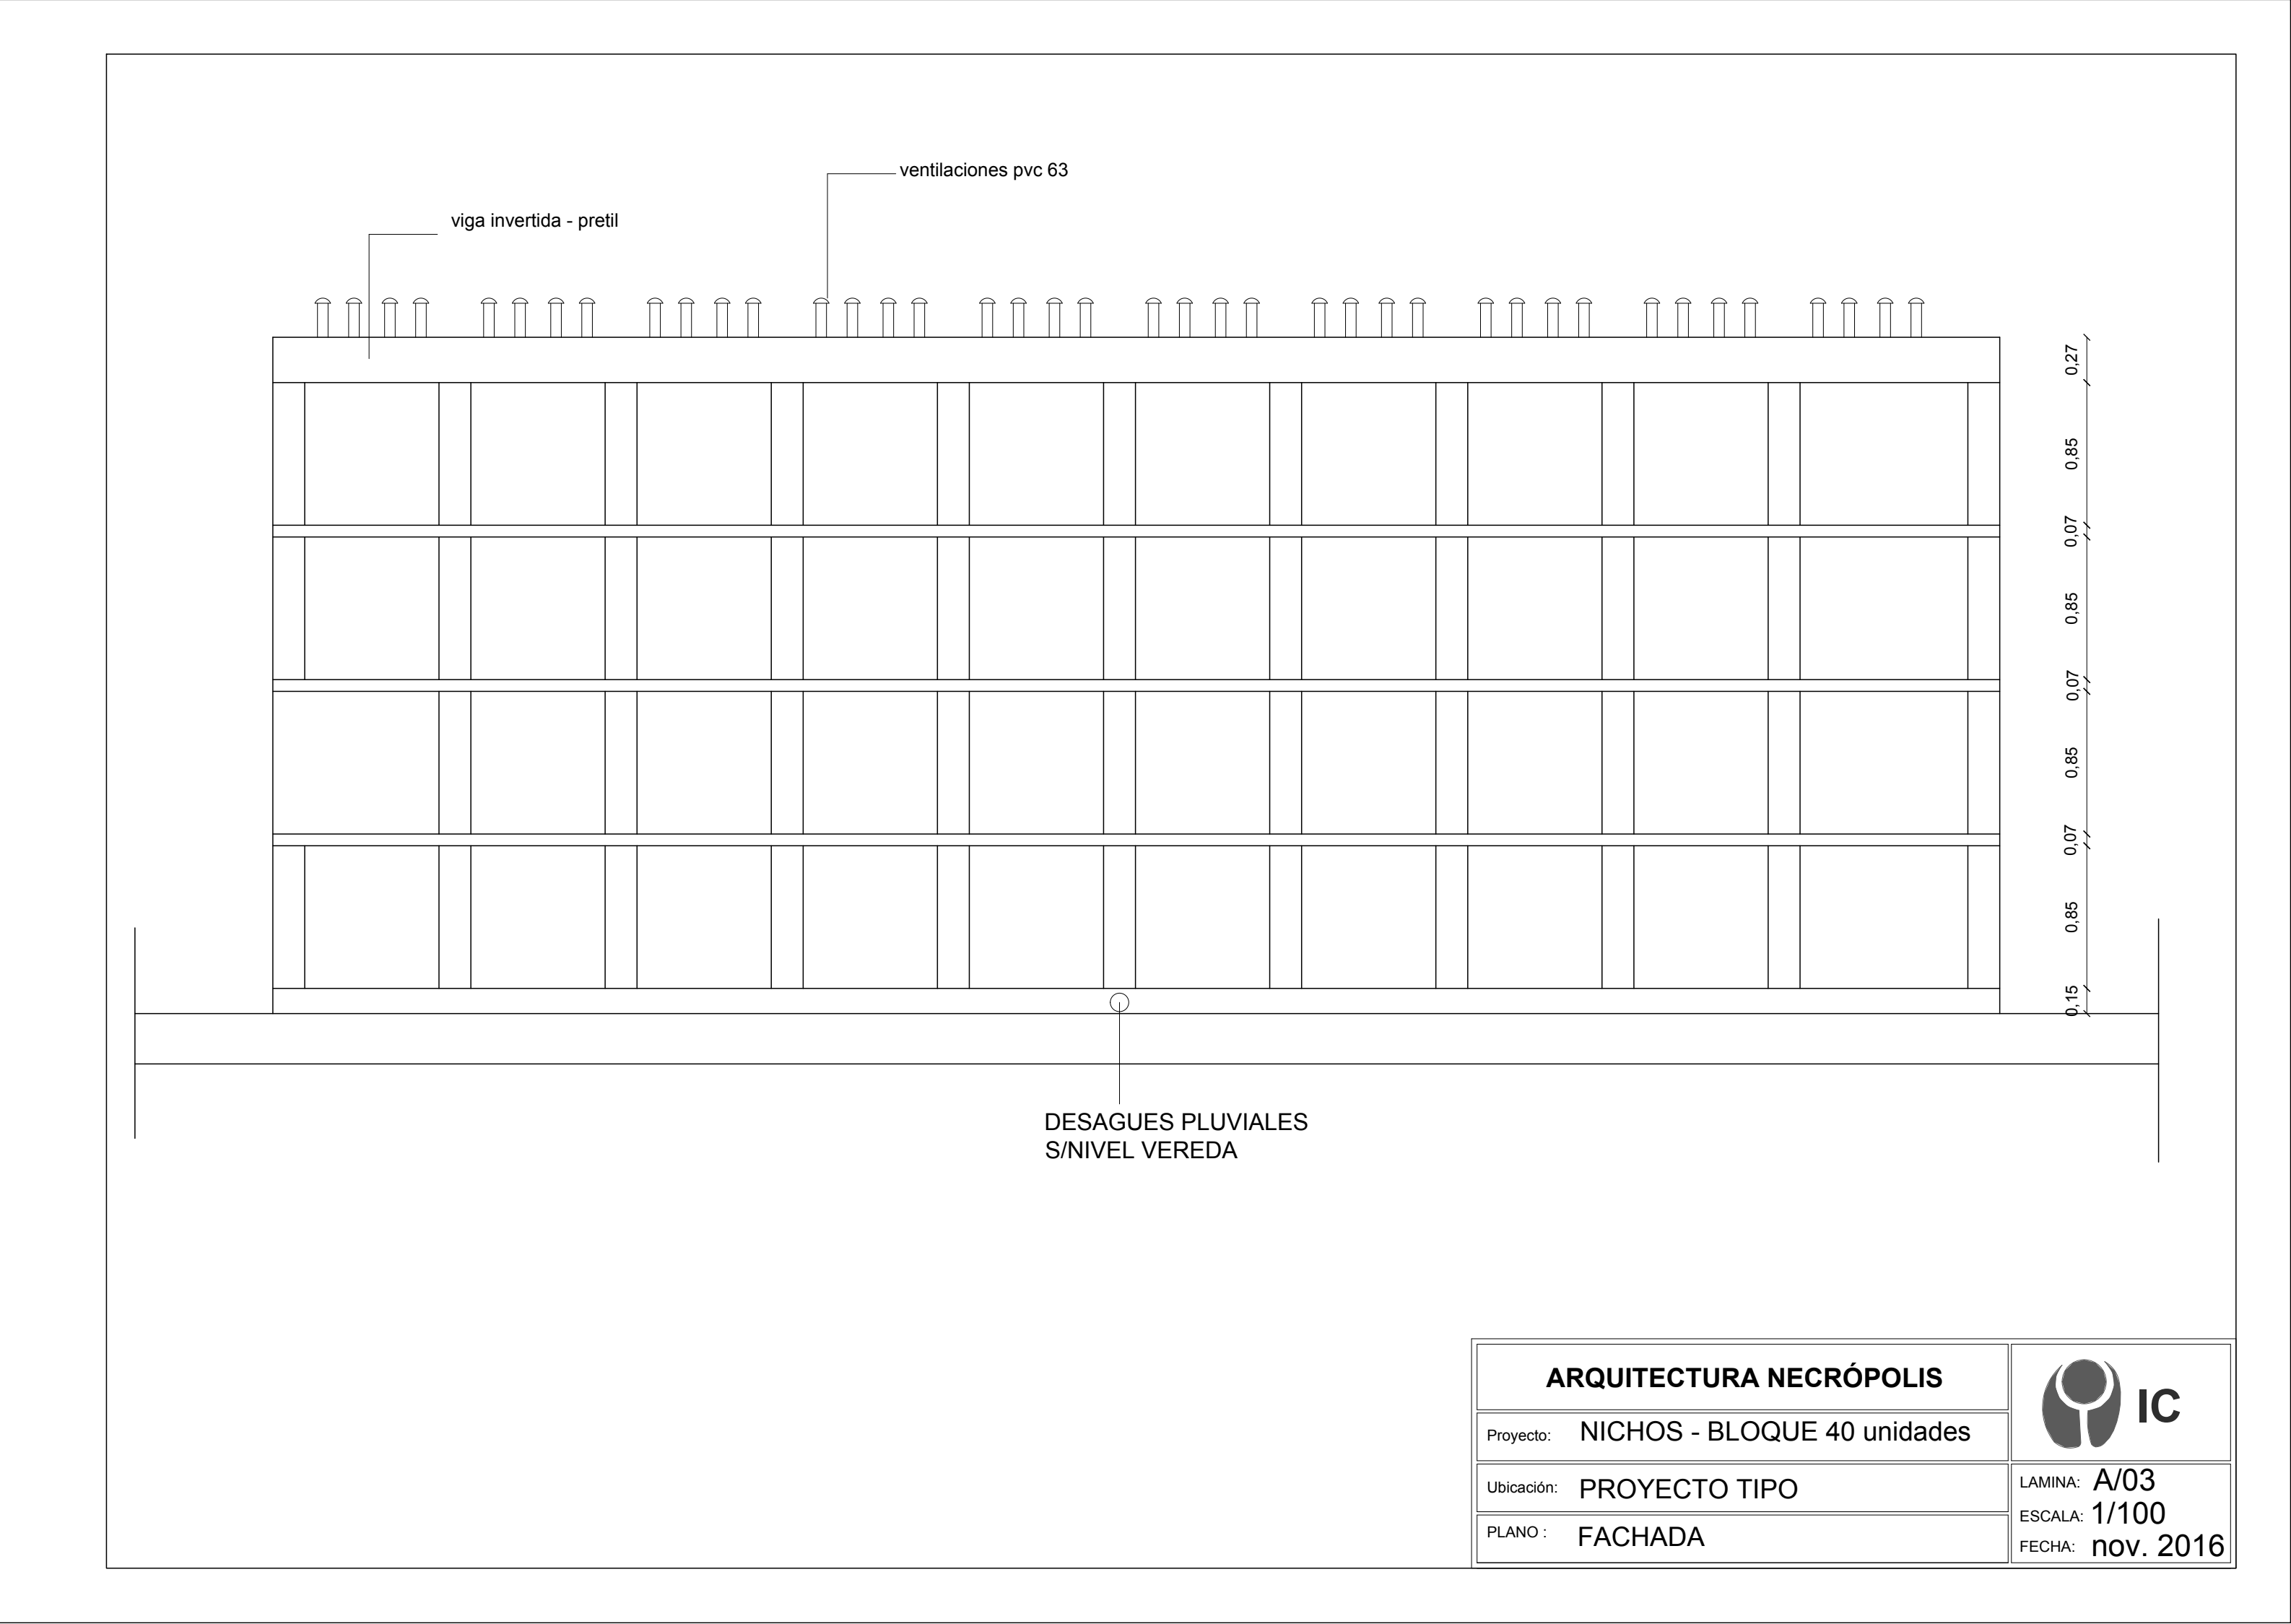

ARQUITECTURA NECRÓPOLIS		 IC
Proyecto:	NICHOS - BLOQUE 40 unidades	
Ubicación:	PROYECTO TIPO	LAMINA: A/03
PLANO :	FACHADA	ESCALA: 1/100
		FECHA: nov. 2016




ARQUITECTURA NECRÓPOLIS		
Proyecto:	NICHOS - BLOQUE 40 unidades	
Ubicación:	PROYECTO TIPO	LAMINA: A/04 ESCALA: 1/50 FECHA: nov. 2016
PLANO :	CORTE DETALLE	

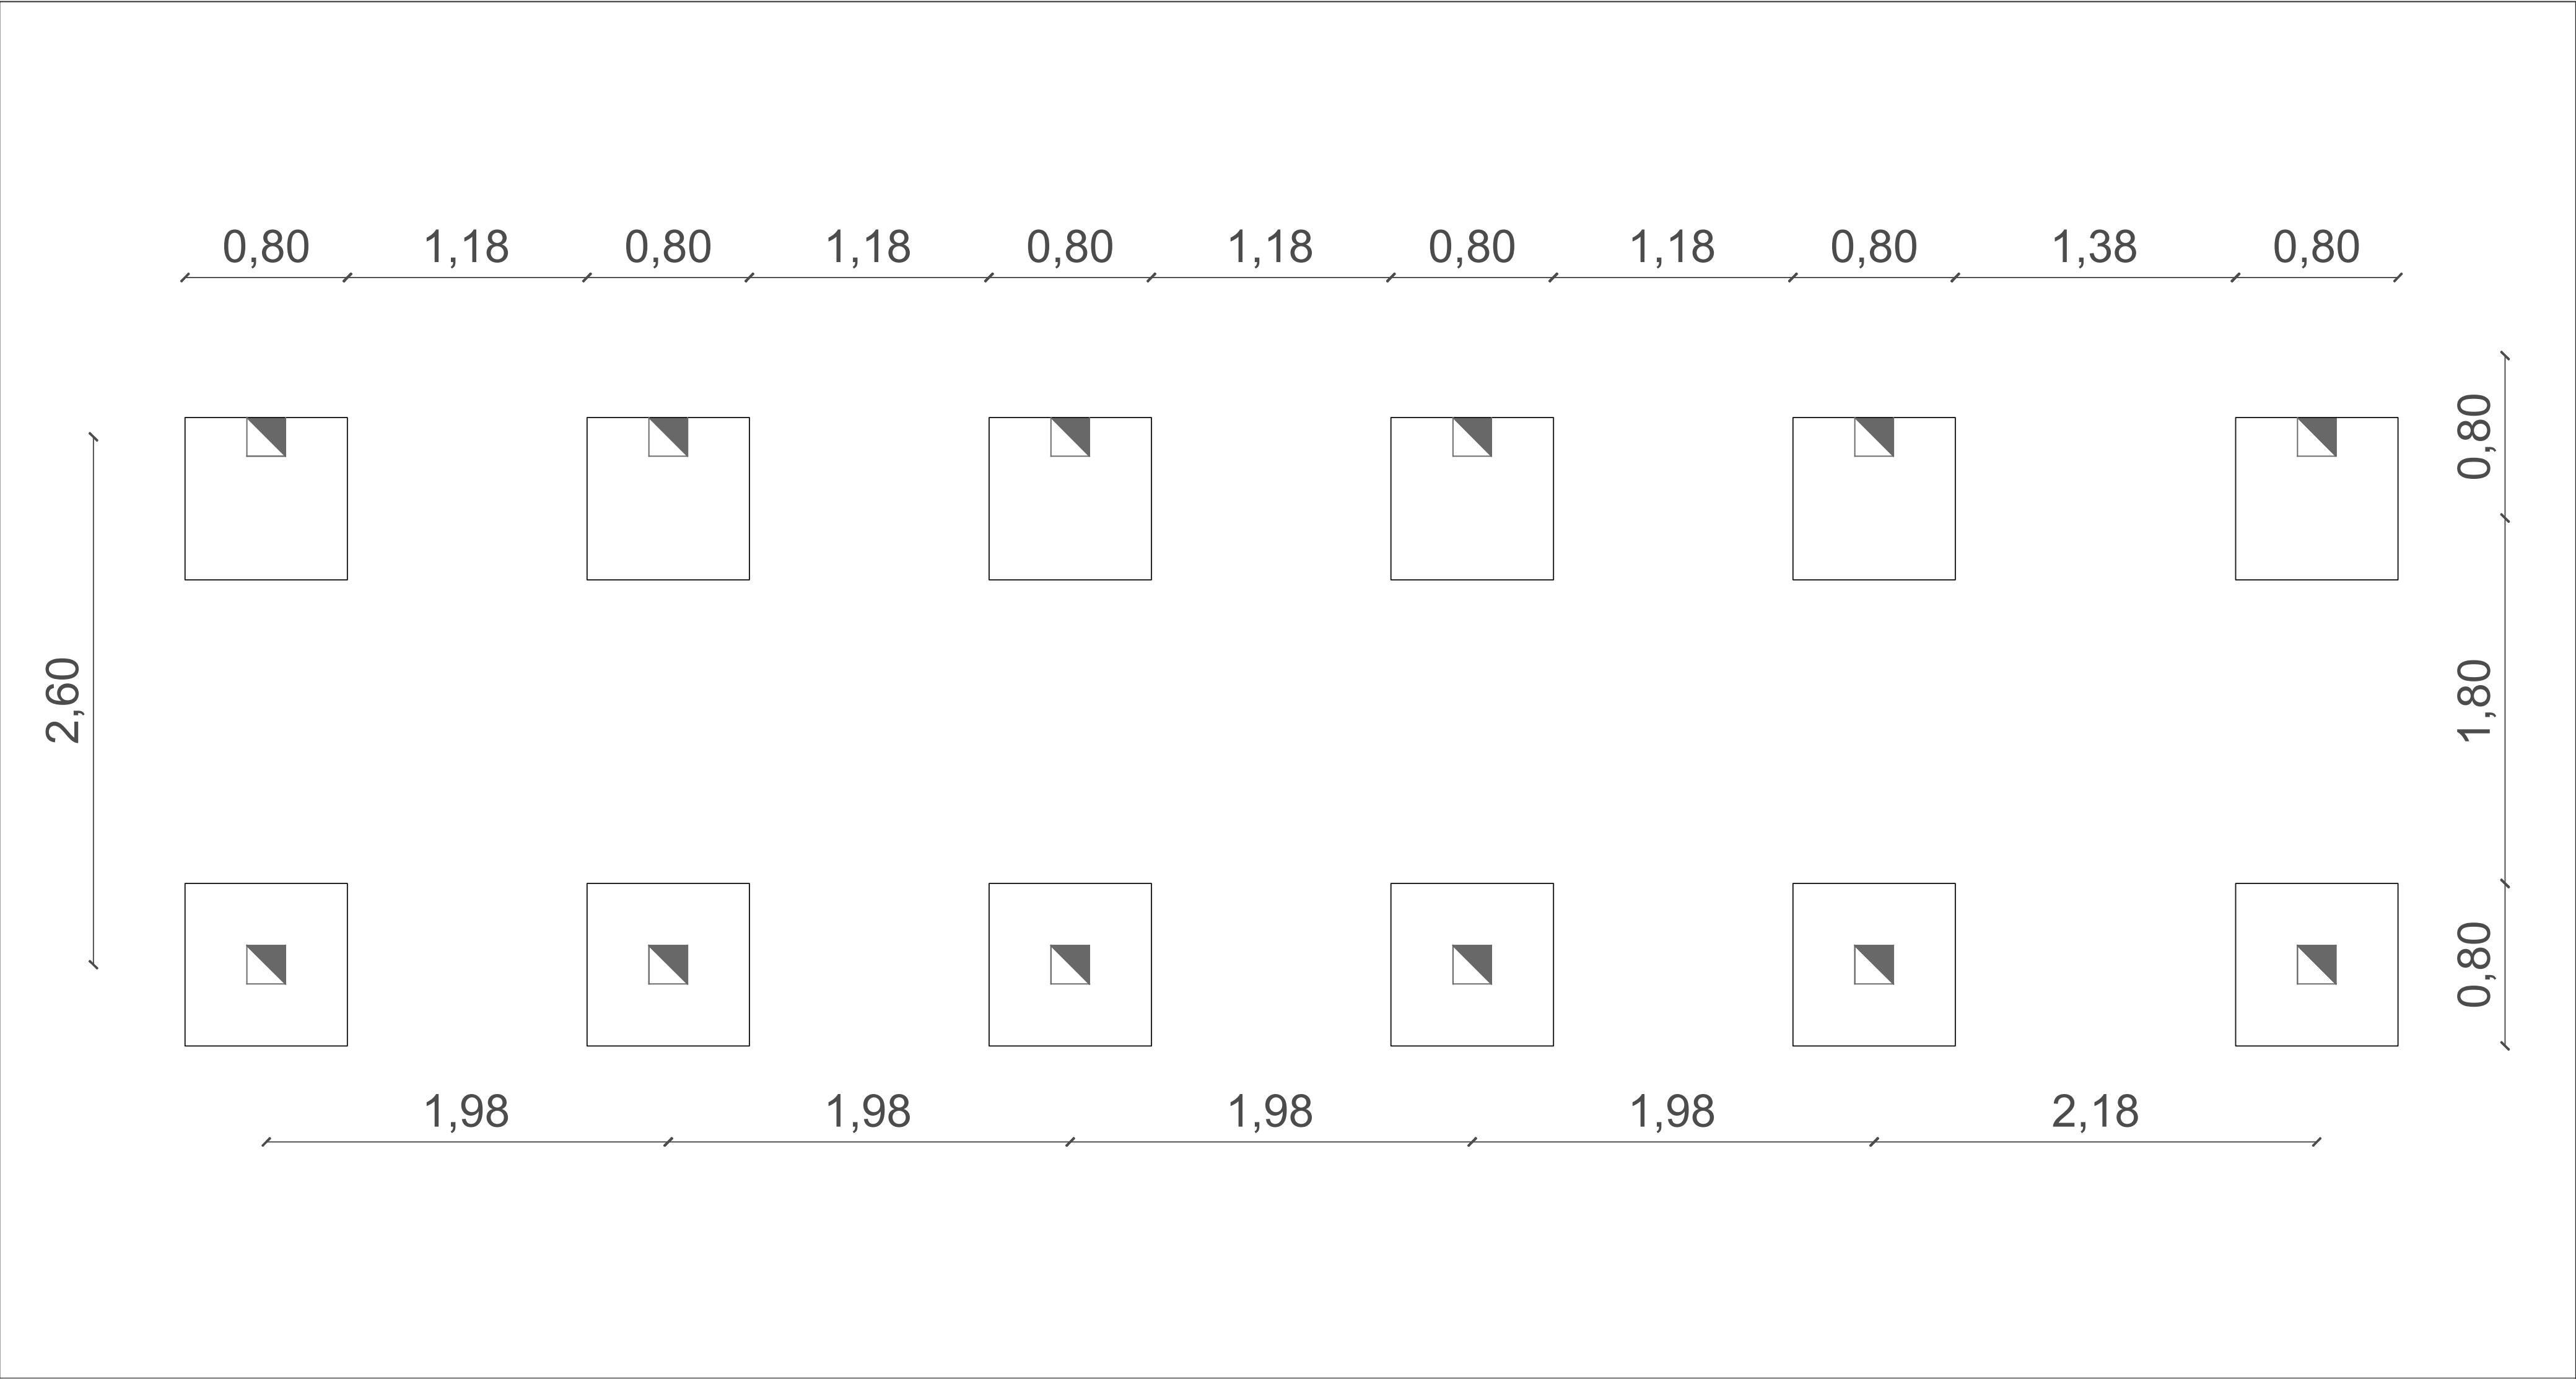


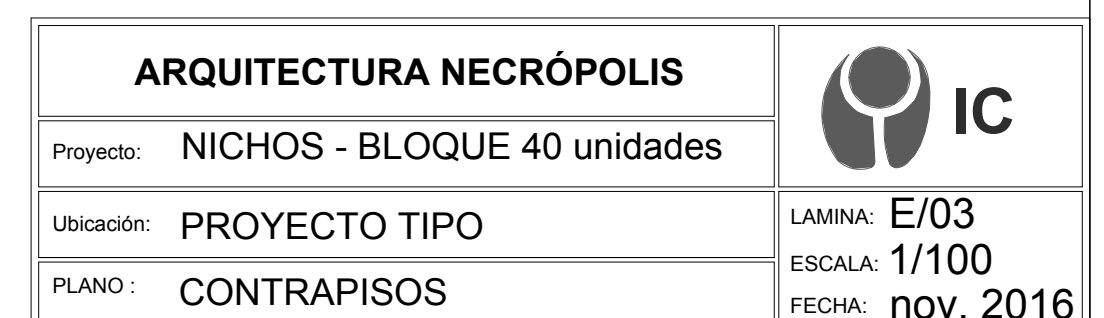
Dados de hormigón
Dimension: 0.80x0.80x1.00
Armadura: Ø10/10cm en ambos sentidos
Observaciones: Nacen pilares, 4Ø8 estribos Ø6/20


ARQUITECTURA NECRÓPOLIS		
Proyecto:	NICHOS - BLOQUE 40 unidades	
Ubicación:	PROYECTO TIPO	
PLANO :	DADOS DE CIMENTACIÓN	LAMINA: E/01
		ESCALA: 1/100
		FECHA: nov. 2016

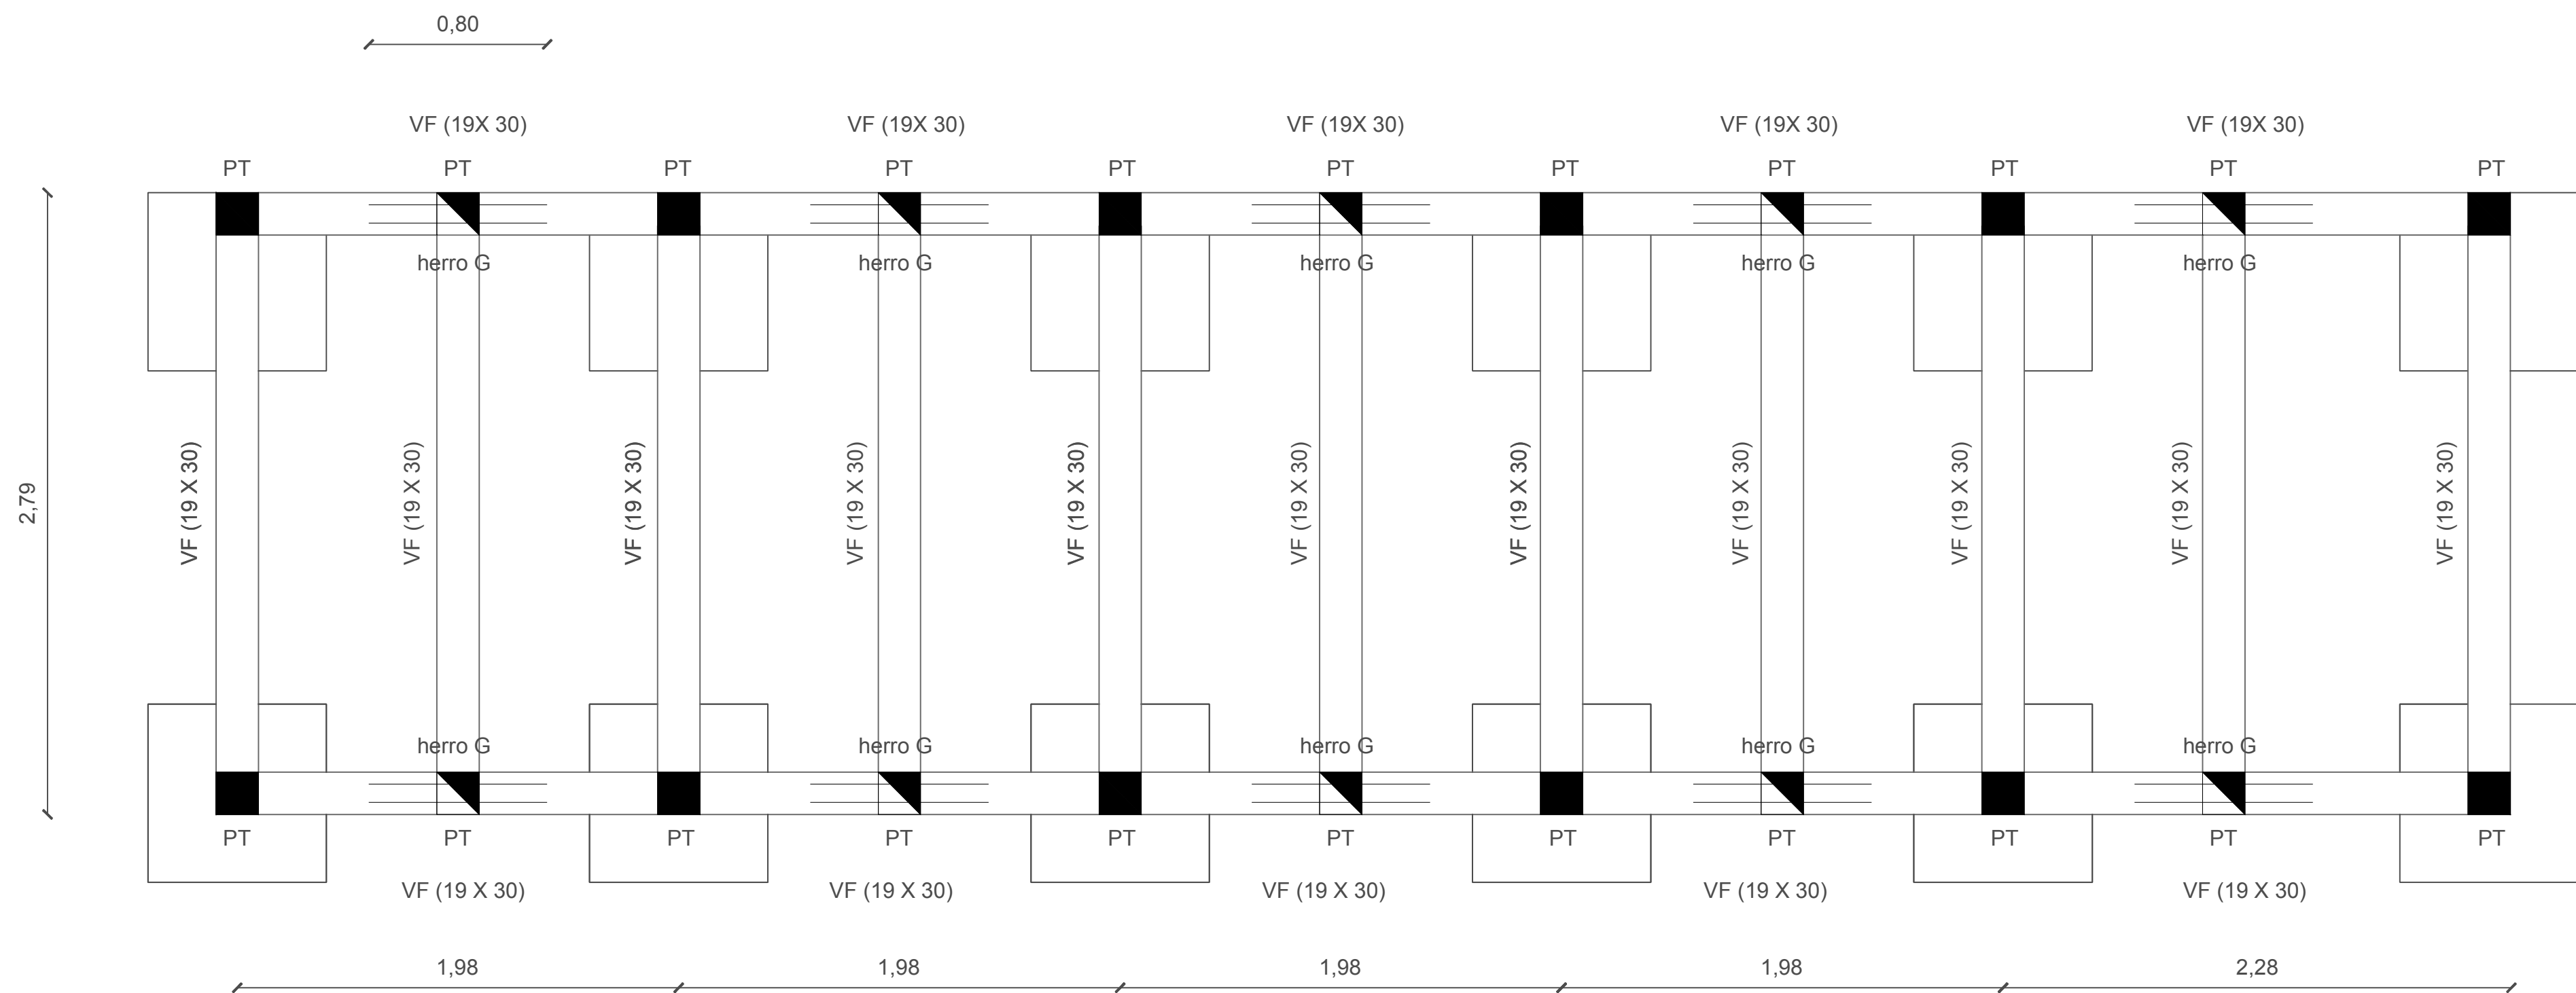

Vigas de fundacion 4Ø10 estribos Ø6/20
Hierros G 2Ø10, 0.80m
Traba 2Ø8

ARQUITECTURA NECRÓPOLIS		
Proyecto:	NICHOS - BLOQUE 40 unidades	
Ubicación:	PROYECTO TIPO	
PLANO :	VIGAS DE FUNDACION	LAMINA: E/02
		ESCALA: 1/100
		FECHA: nov. 2016



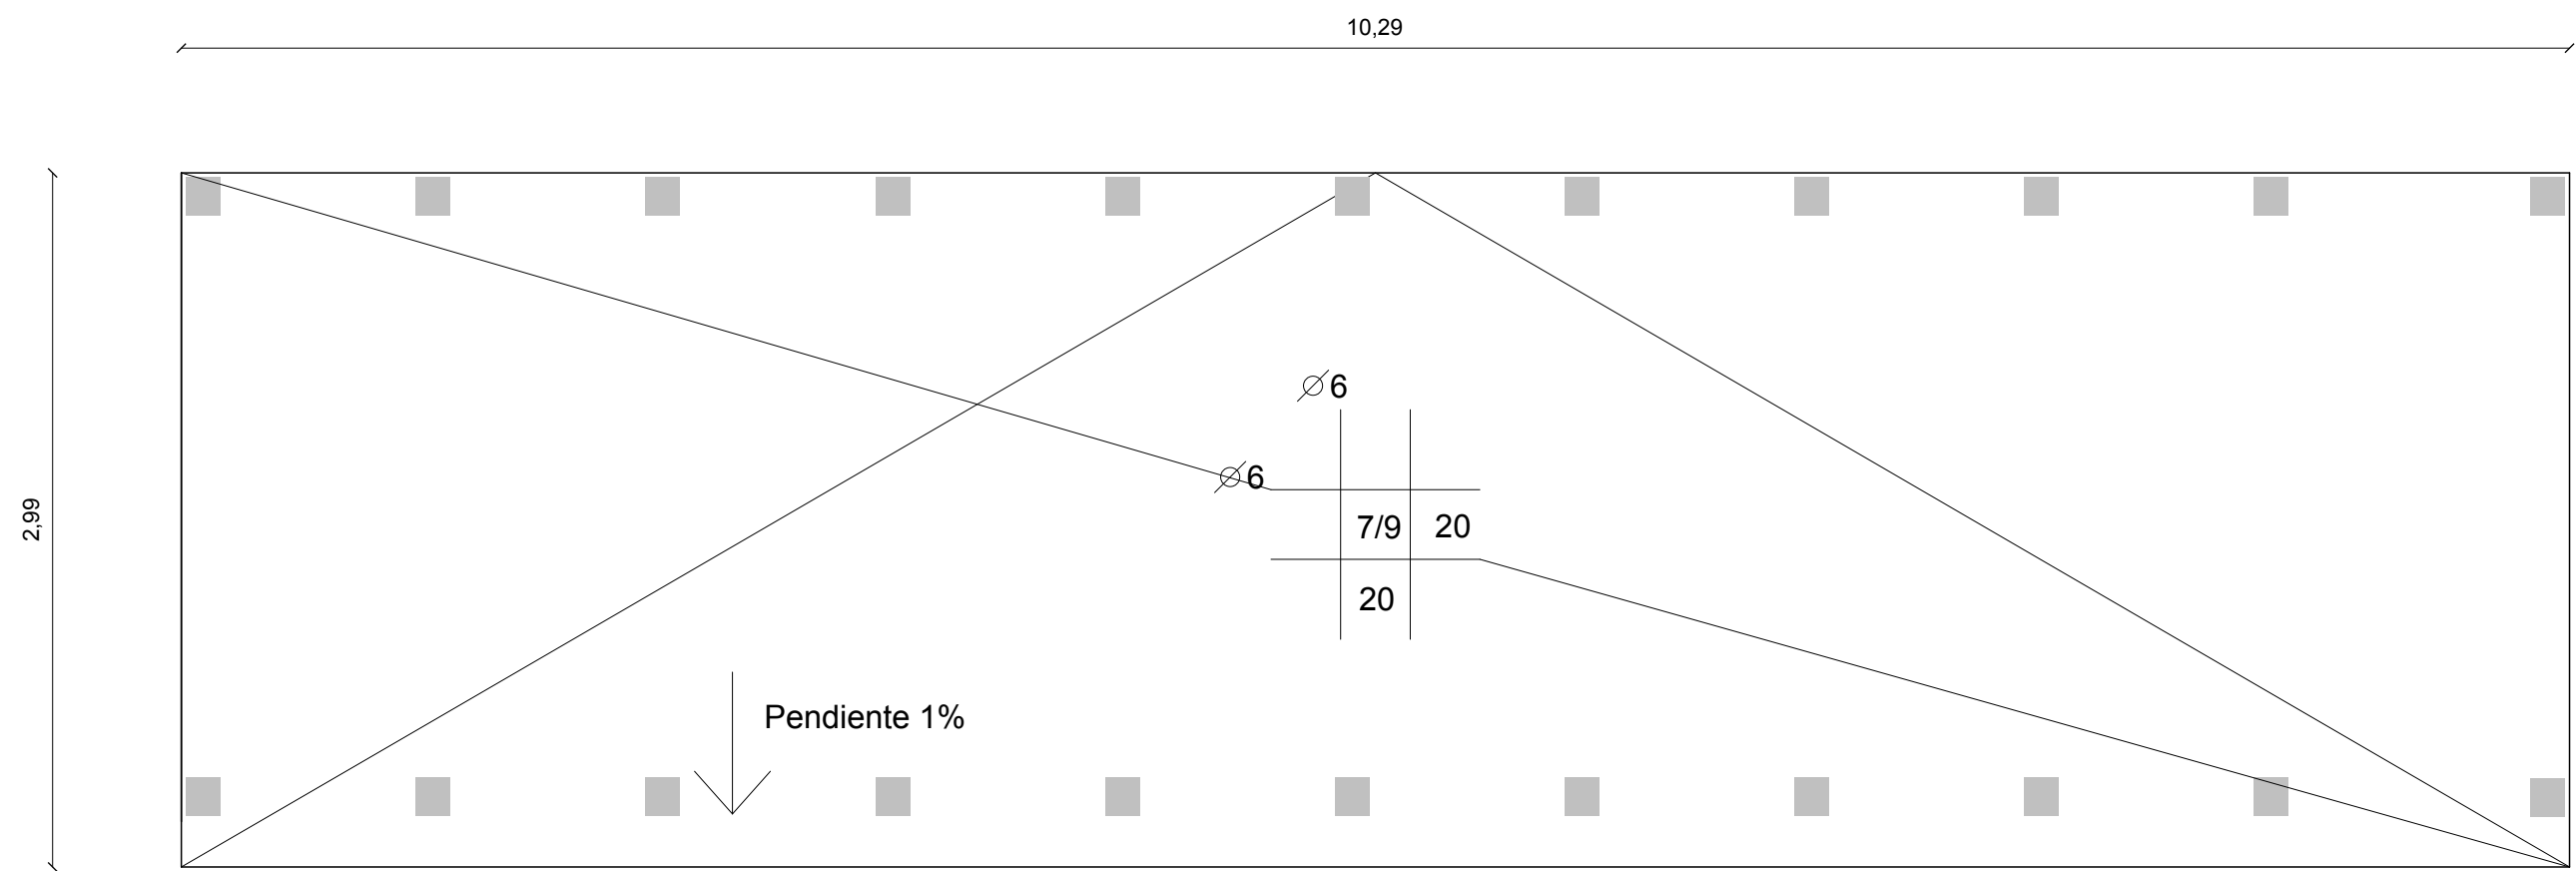

ARQUITECTURA NECRÓPOLIS

Proyecto: NICHOS - BLOQUE 40 unidades

Ubicación: PROYECTO TIPO


PLANO : LOSAS INTERMEDIAS




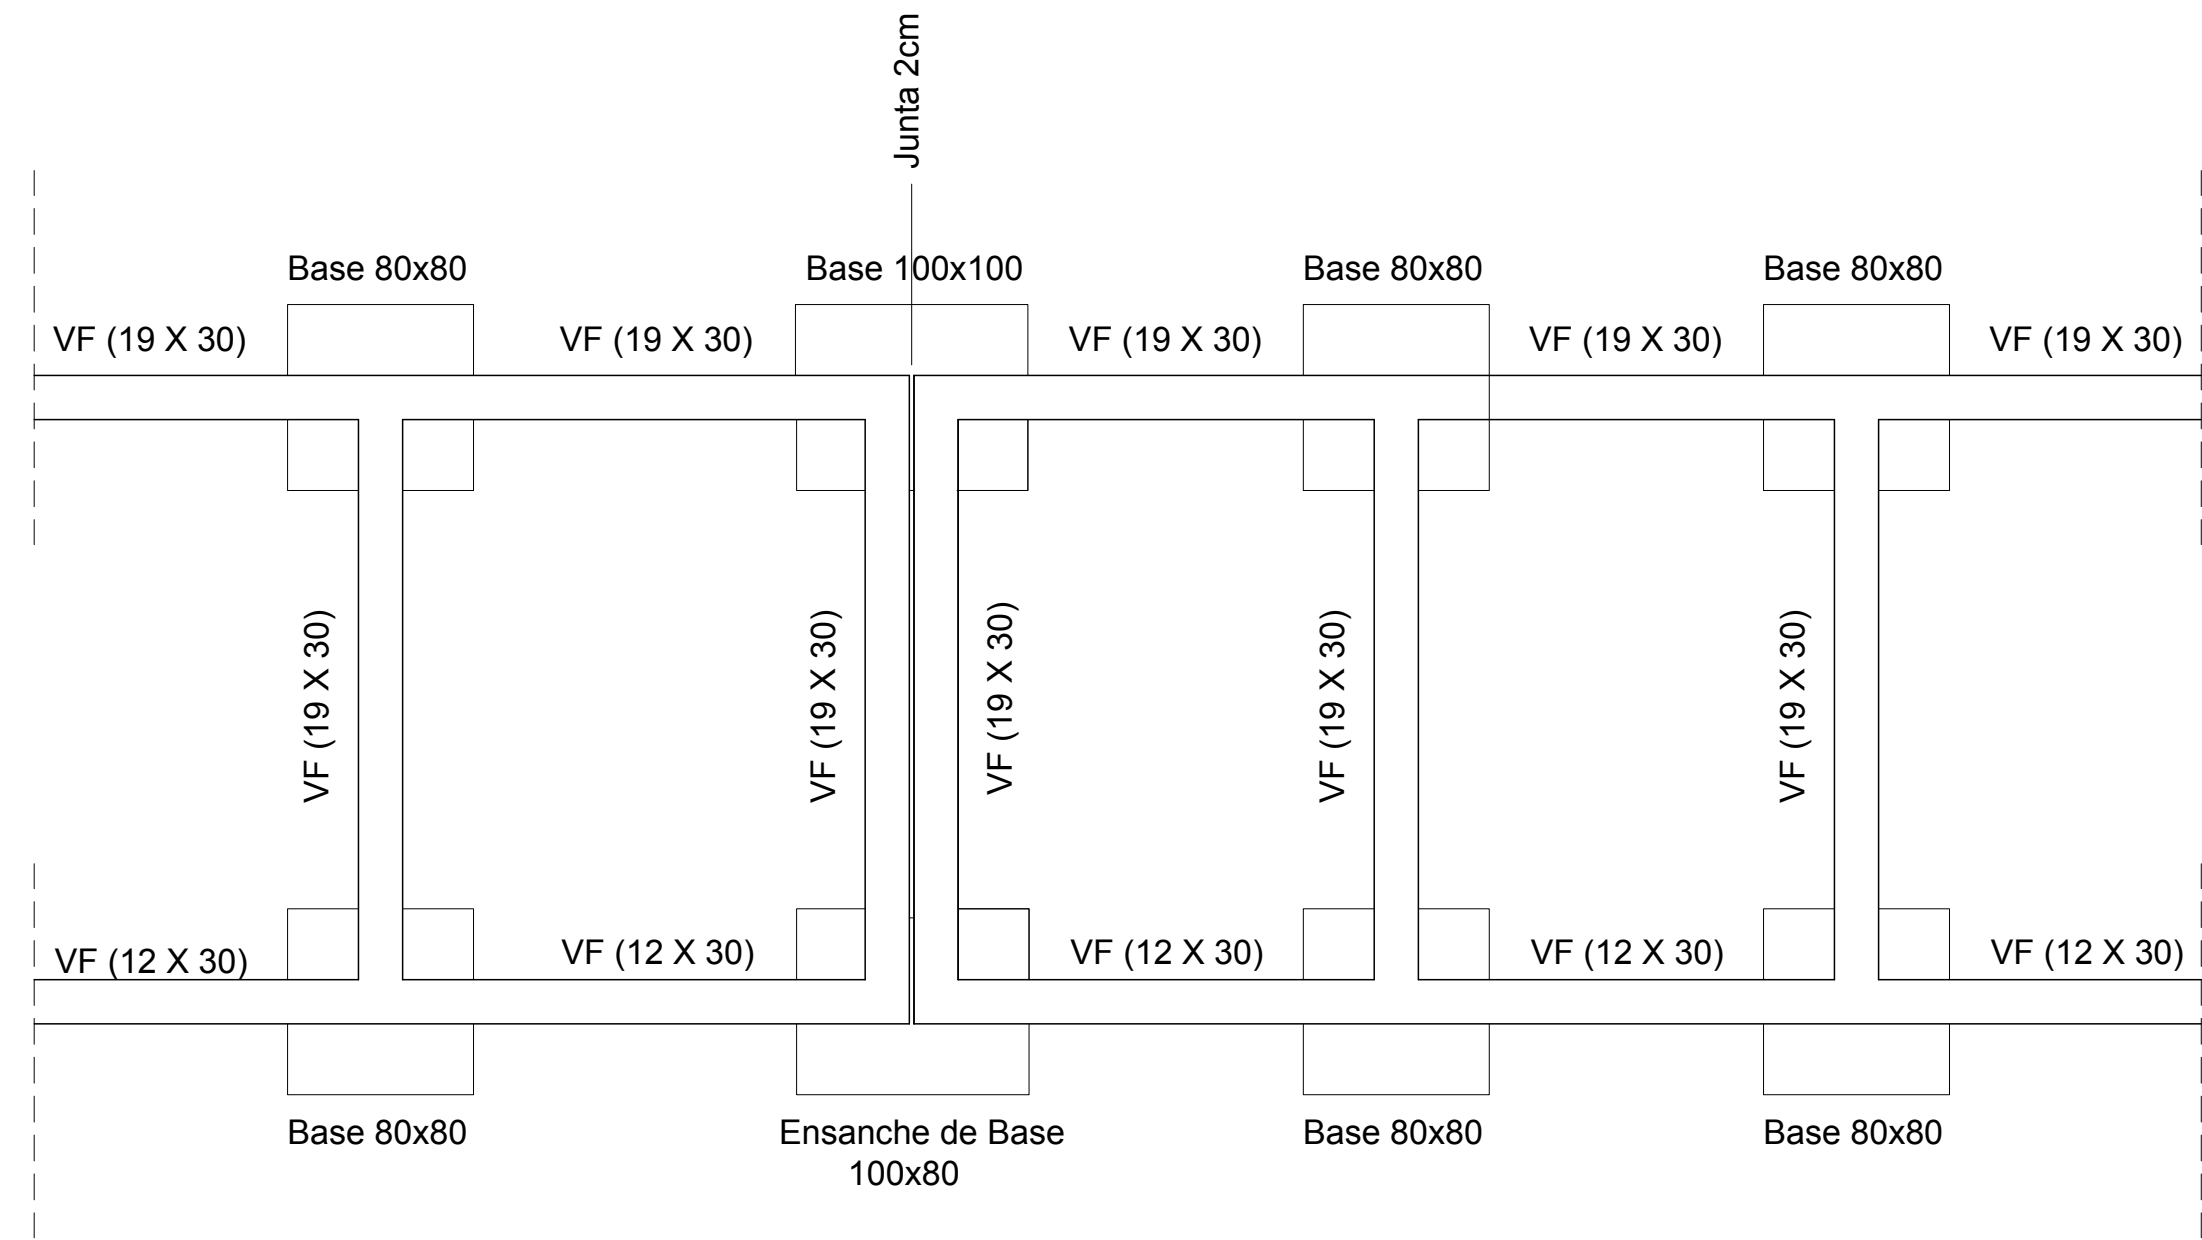
LAMINA: E/04


ESCALA: 1/100


FECHA: nov. 2016

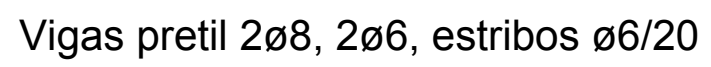


ARQUITECTURA NECRÓPOLIS		
Proyecto:	NICHOS - BLOQUE 40 unidades	
Ubicación:	PROYECTO TIPO	LAMINA: E/05
PLANO :	LOSA SUPERIOR	ESCALA: 1/100
		FECHA: nov. 2016




ARQUITECTURA NECRÓPOLIS		
Proyecto:	NICHOS - BLOQUE 40 unidades	
Ubicación:	PROYECTO TIPO	LAMINA: E/06
PLANO :	DETALLE UNION MODULOS	ESCALA: 1/100
		FECHA: nov. 2016

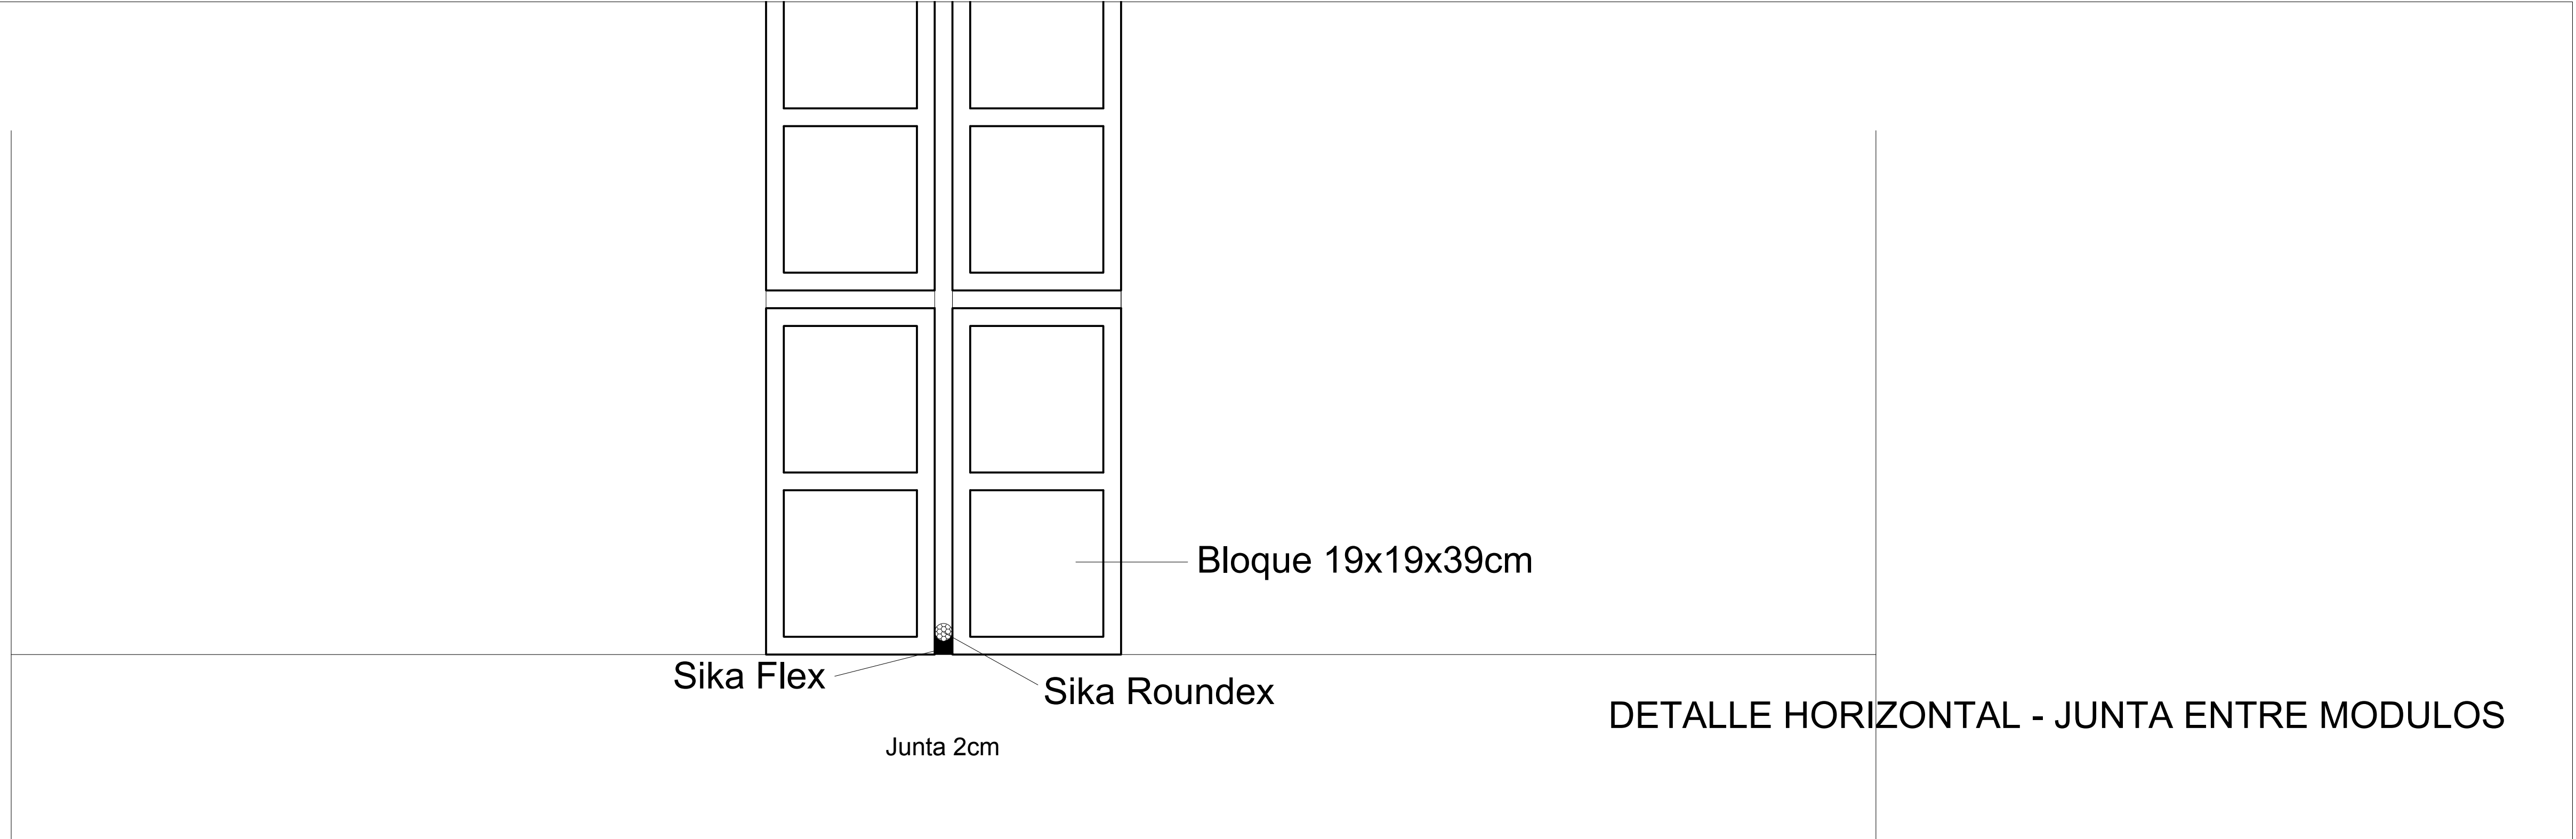

DETALLE HORIZONTAL - JUNTA ENTRE MODULOS

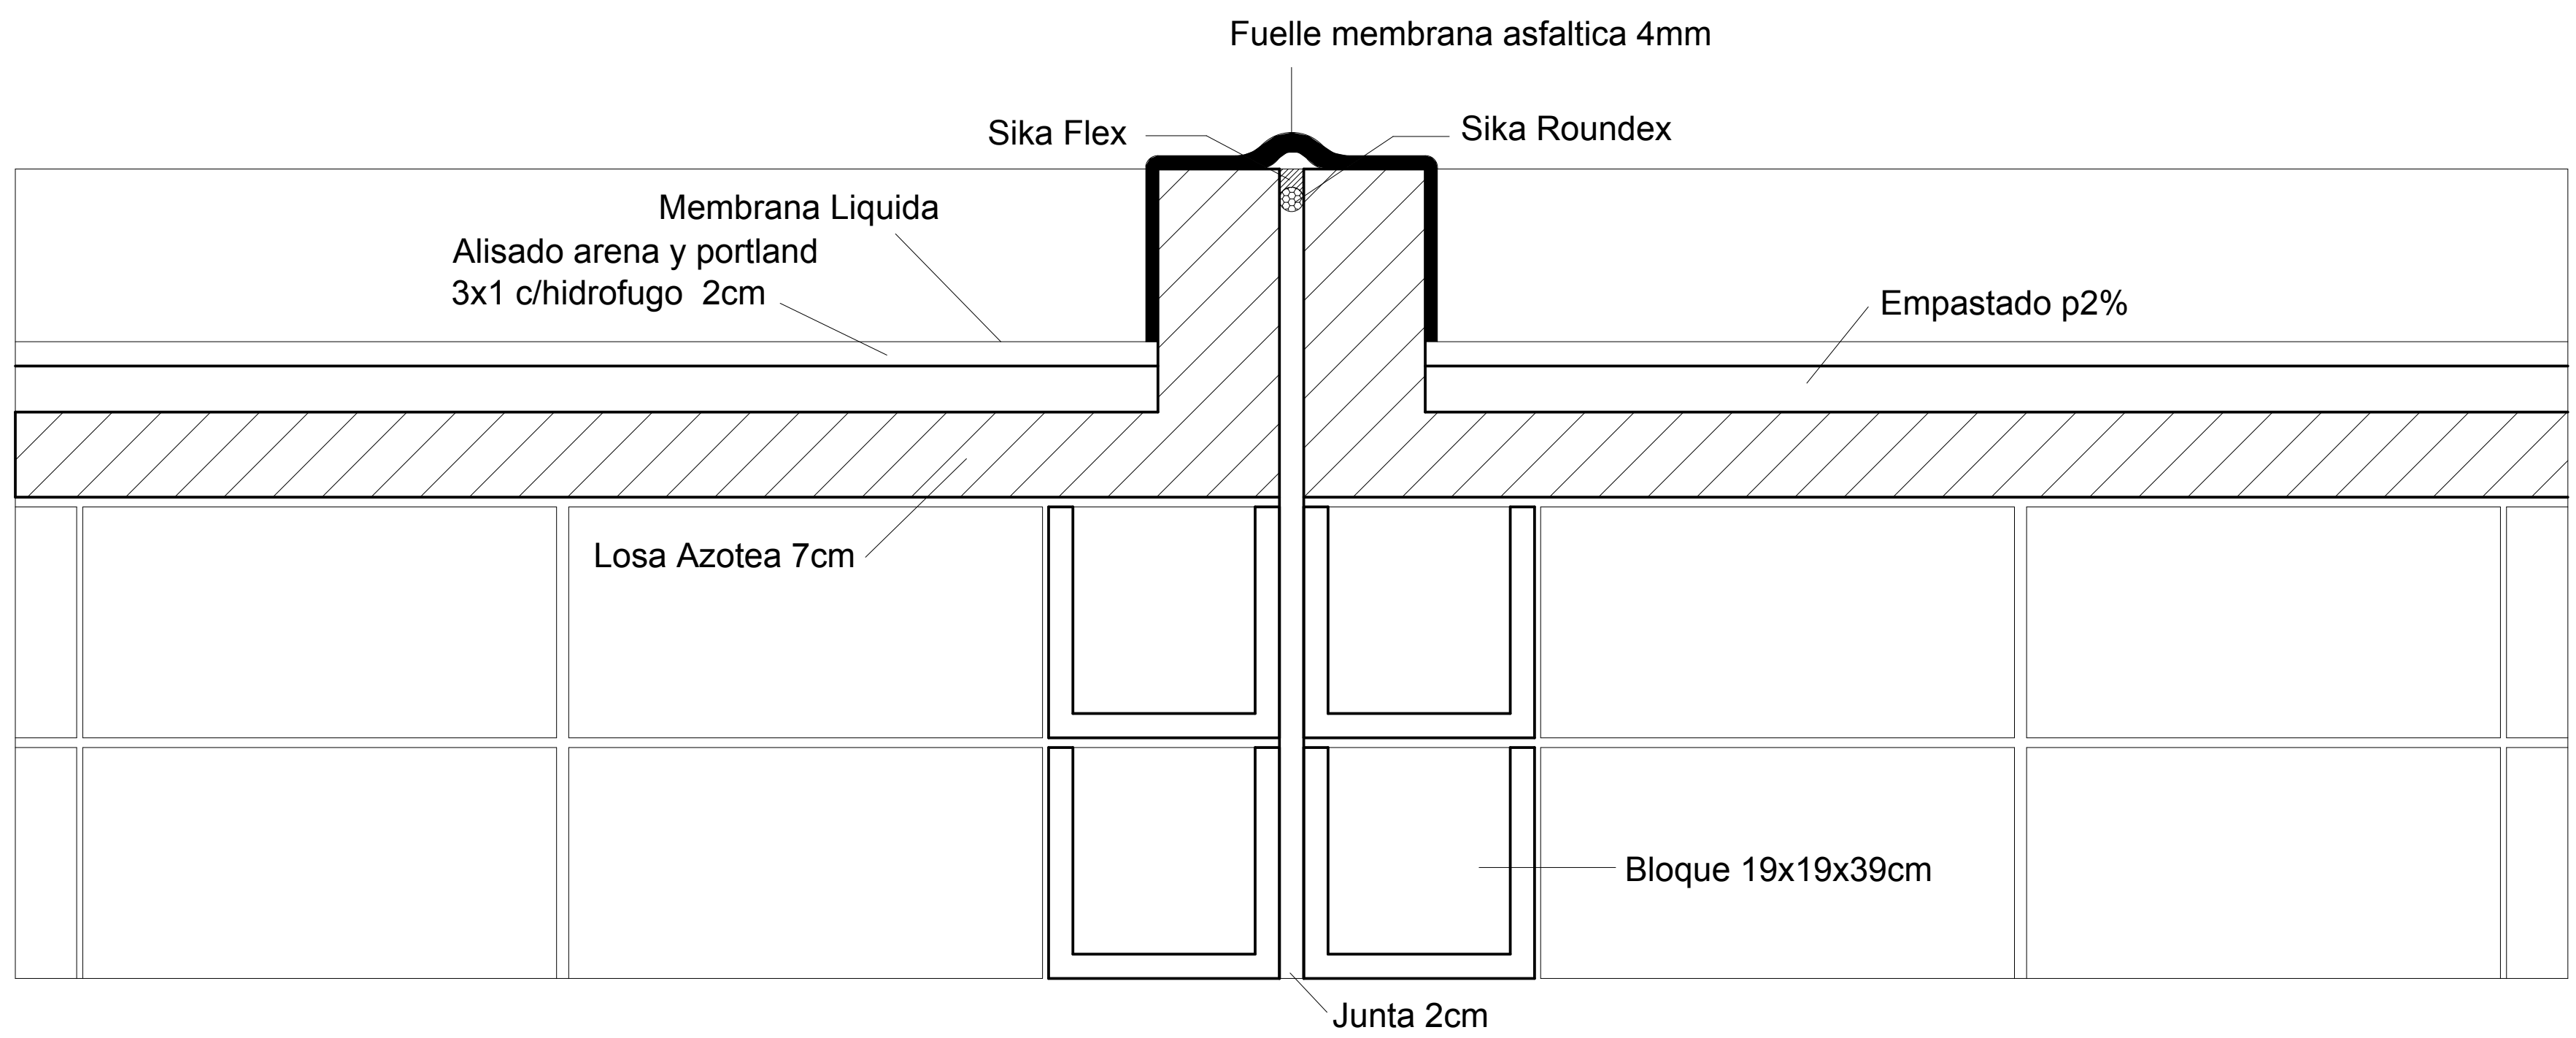

DETALLE VERTICAL - JUNTA ENTRE MODULOS

ARQUITECTURA NECRÓPOLIS		
Proyecto:	NICHOS - BLOQUE 40 unidades	
Ubicación:	PROYECTO TIPO	
PLANO :	JUNTA ENTRE MODULOS	
		LAMINA: E/07
		ESCALA:
		FECHA: feb. 2017