

# SANEAMIENTO DE LA CIUDAD DE FRAY BENTOS

## ABASTECIMIENTO DE AGUA POTABLE

### Usina de Purificación y Bombeo

### Plantas y Cortes

Escala 1:100

Montevideo, Junio de 1934



Vº Bº  
*A. Vazquez*  
Jefe Sec. Estudios

APROBADO

*C. Casarini*  
Ingeniero

CORTE LONGITUDINAL A-B

CORTE LONGITUDINAL C-D-E-F

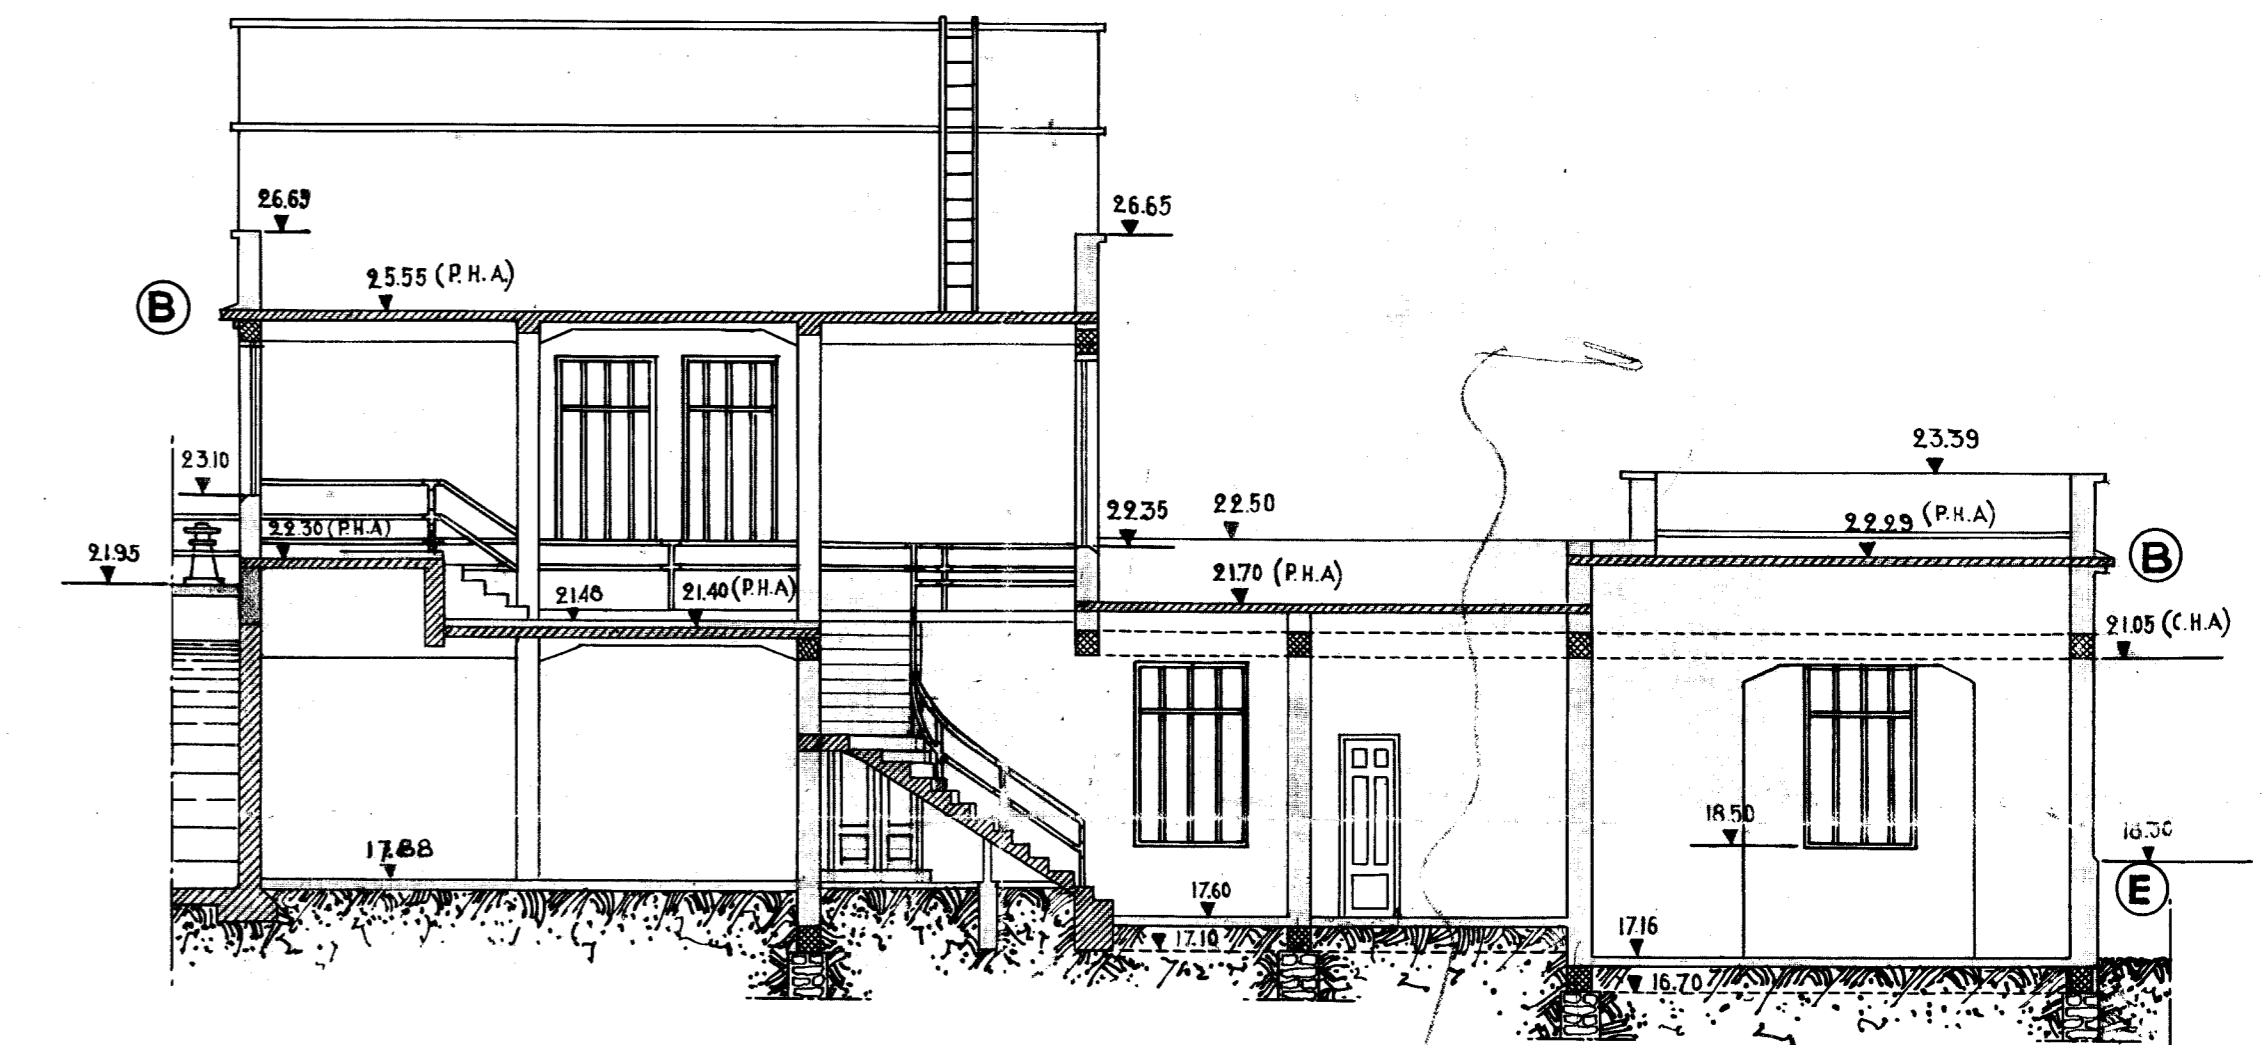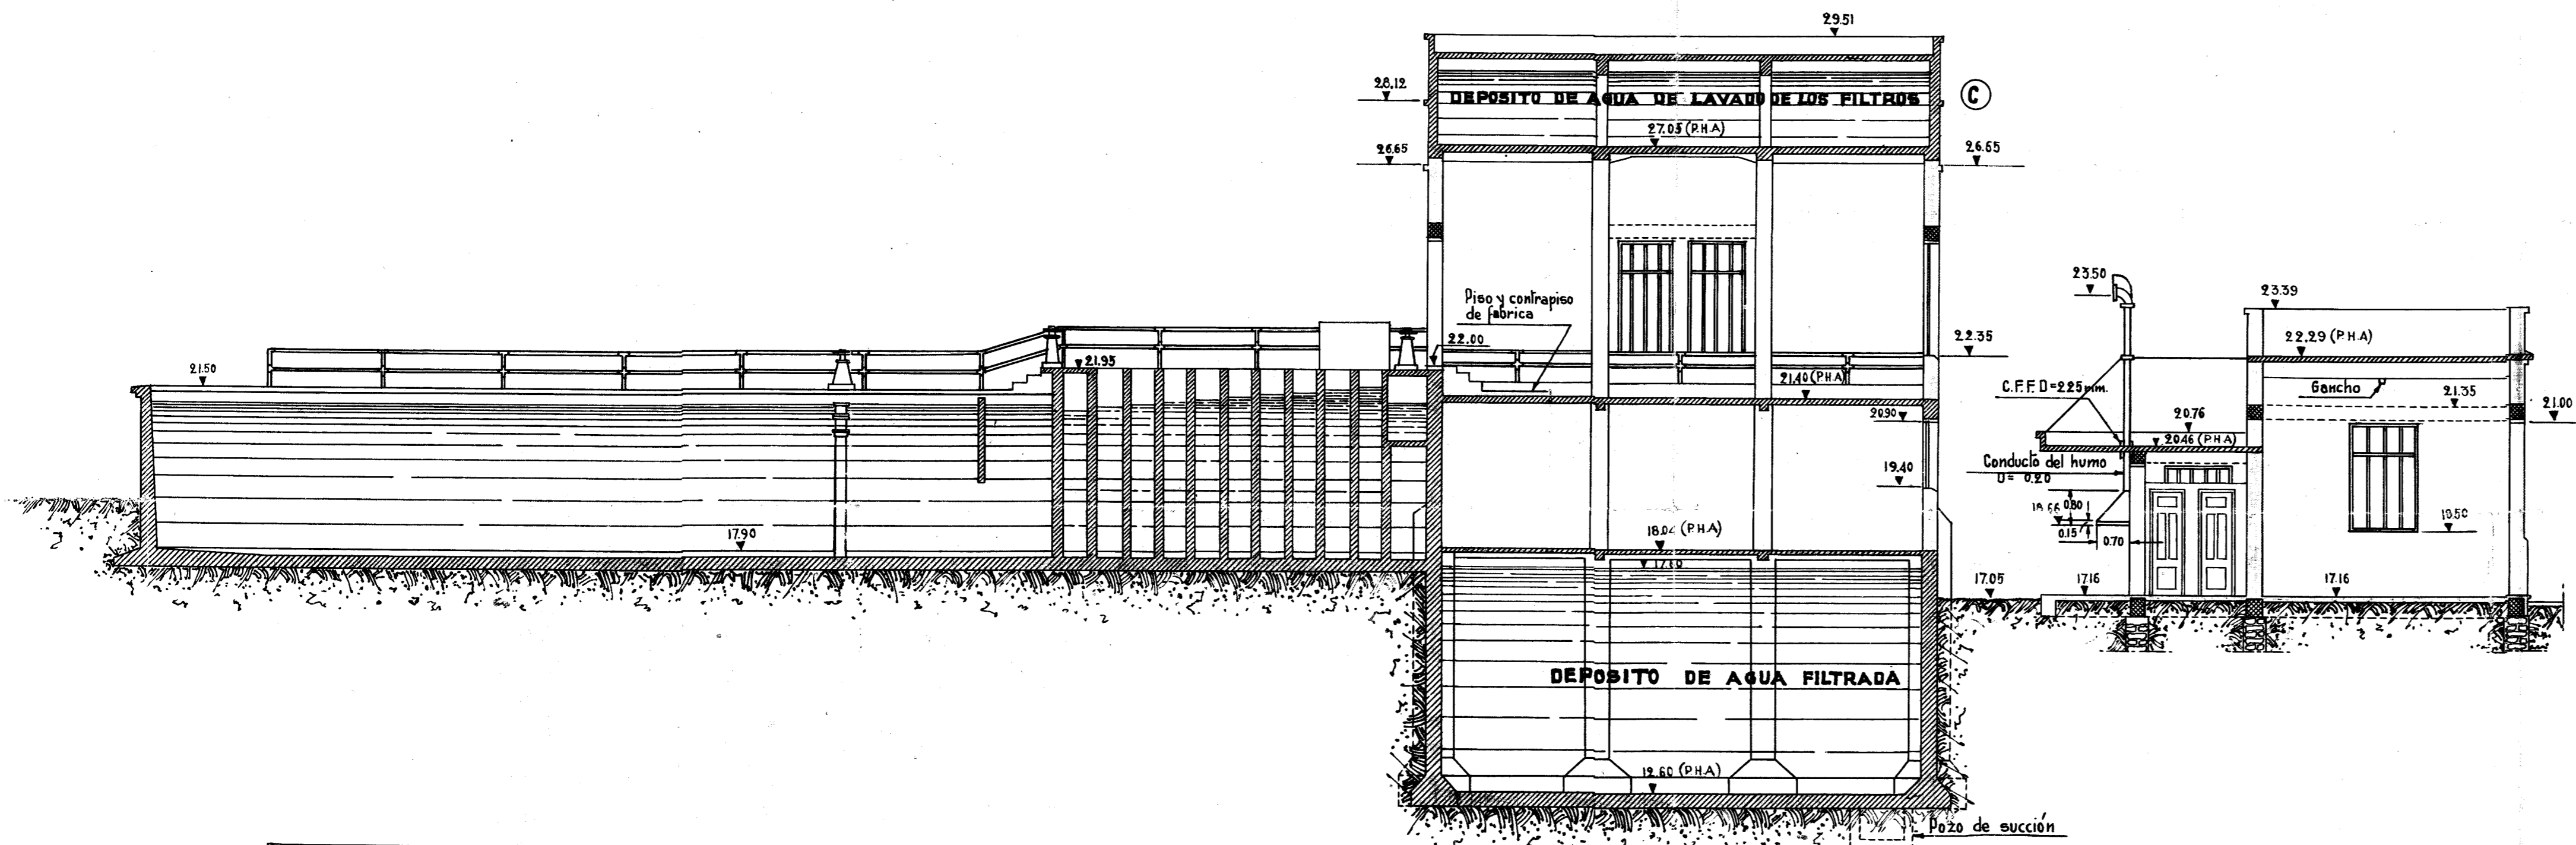

**REFERENCIAS**

- Sección de carreras, dinteles y pilares de hormigón armado
- Estructura de hormigón armado
- Estructura de fábrica
- ▼ (P.H.A) Cola de plancha de hormigón armado
- ▼ Cola de obra terminada

PLANTA PRINCIPAL

PLANTA ALTA

