


DR. LAURO MULLER

JACKSON

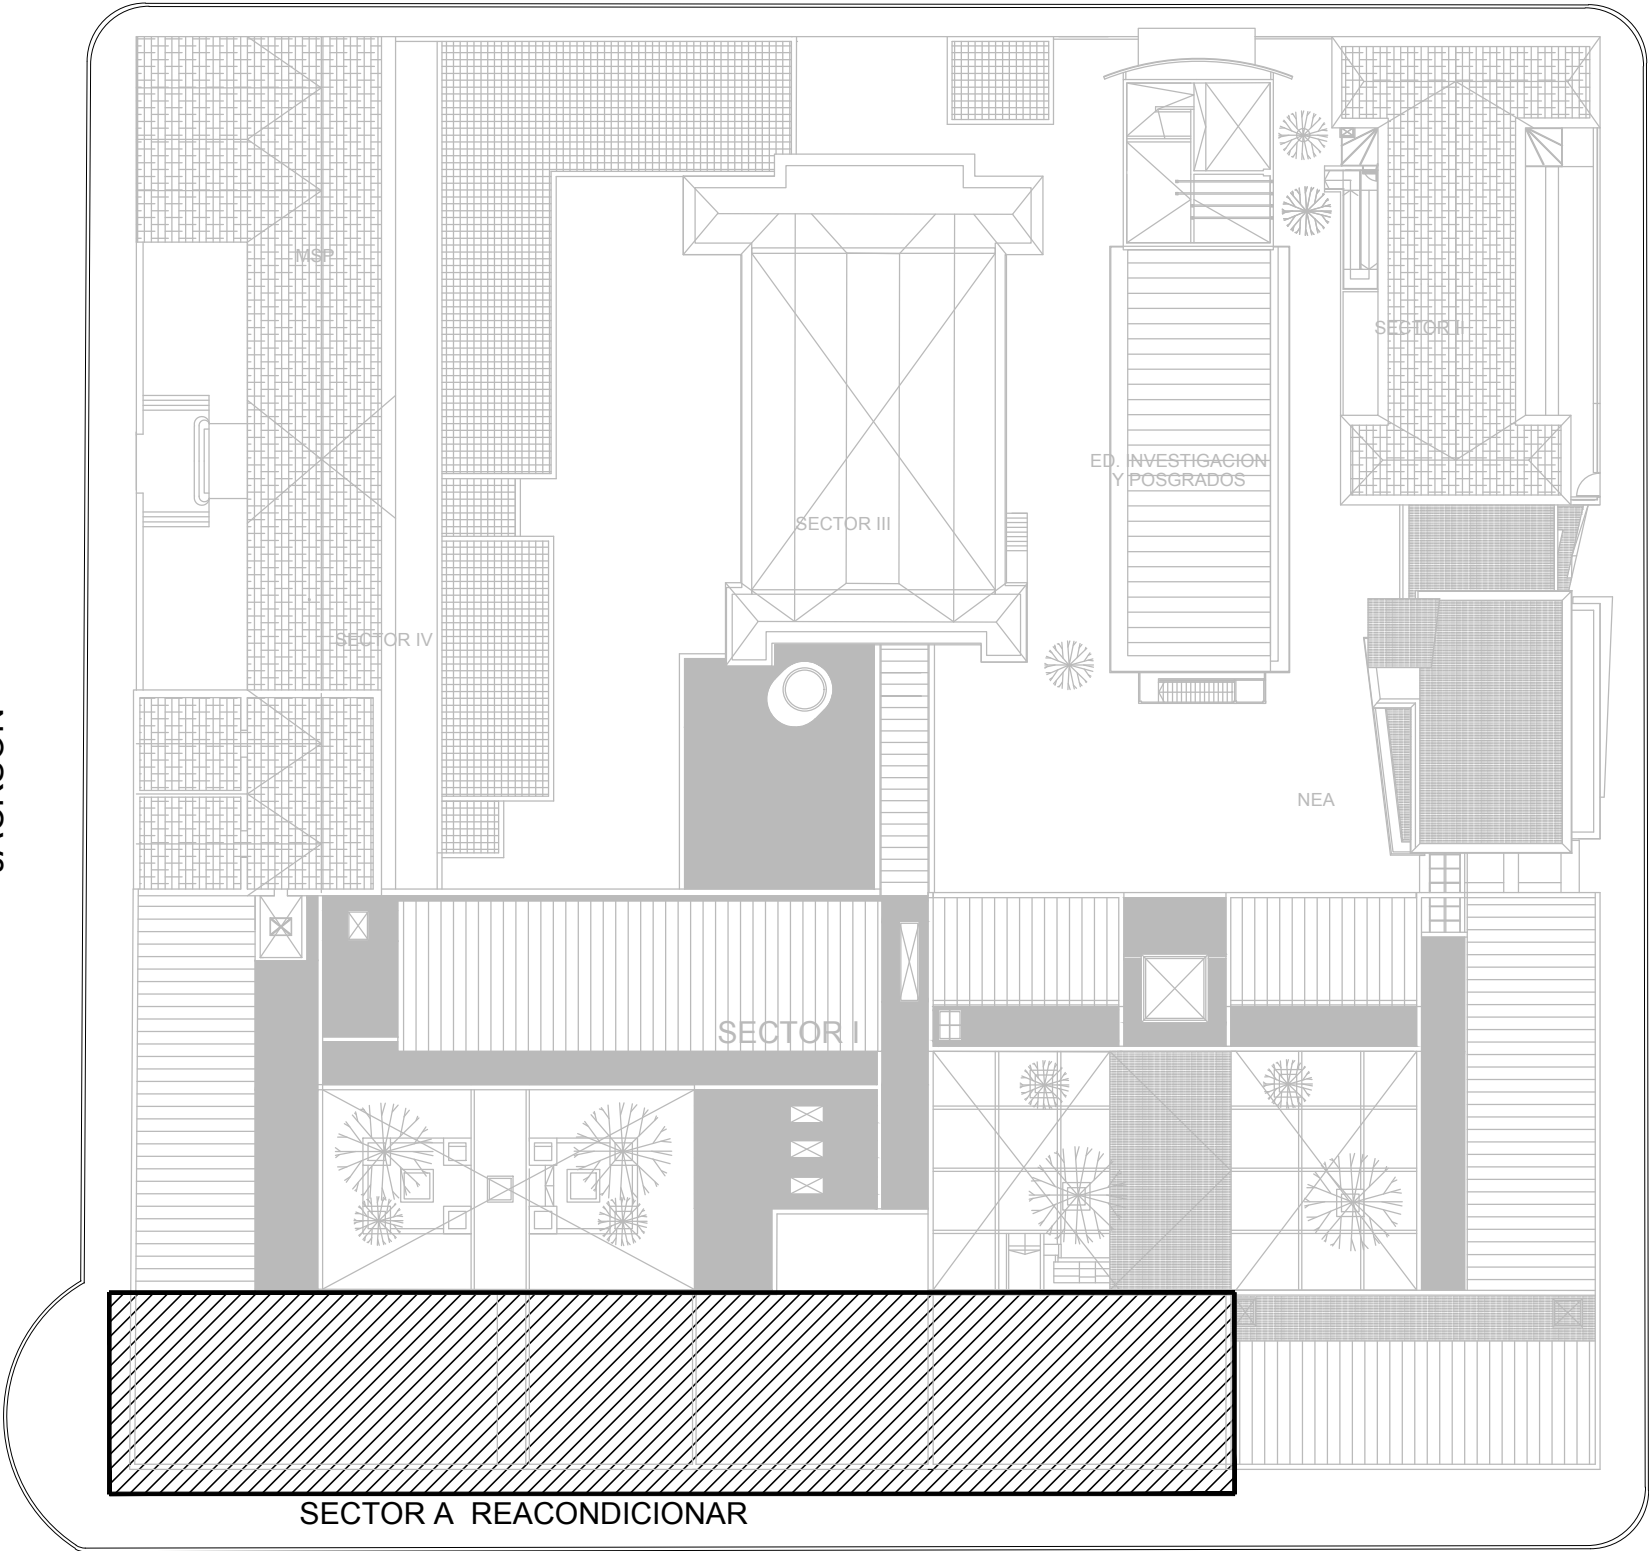

EDUARDO ACEVEDO

GONZALO RAMIREZ



UNIVERSIDAD DE LA REPÚBLICA	
DIRECCIÓN GENERAL DE ARQUITECTURA	
director	ARQ. ÁLVARO CAYÓN
proyecto	ARQ. JORGE PAGANI
dibujante	GUILLERMO DEL PUERTO / PILAR AYUB / E. CUETO

servicio		FCEA	
		GONZALO RAMIREZ 1926	
proyecto		REACONDICIONAMIENTO PLANTA ALTA	
		Planta Ubicación	
fecha		SETIEMBRE 2019	escala 1/450

lámina número
U1