



PLANILLA DE ABERTURA

TIPO	C01	CANT.	1	IZQ. DER.	ESPECIE Y MODO DE ABRIR	PUERTA CORREDIZA	UBICAC.	TISANERÍA
------	-----	-------	---	--------------	-------------------------------	---------------------	---------	-----------

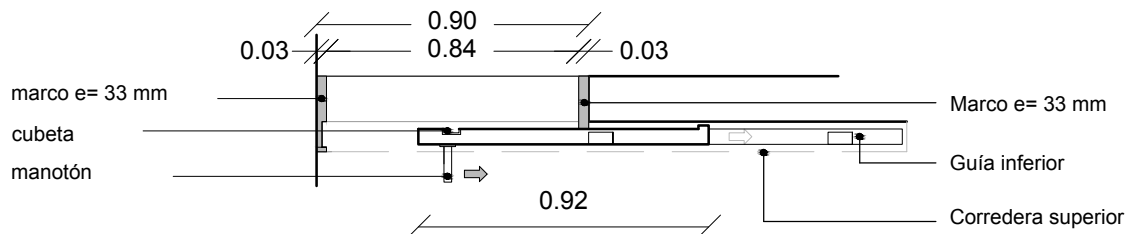

MARCO	TIPO		CAJÓN	MAT. MADERA	CEDRO	SECCION		
	CONTRAMARCO		INTERIOR	MAT. MADERA	CEDRO	SECCION		
	ANCLAJE		ATORNILLADO	COLOCACION	CON TACOS DE EXPANSIÓN			
HOJA	PUERTA	PLACA	ESPESOR		18MM	ESTRUCTURA	PLACA	
			REVESTIMIENTO		MDF 6 MM AMBAS CARAS		TERM.	MELAMÍNICO COLOR
			CUBRECANTO		CEDRO 1'' X 1/2''			
	VENTANA	CONTACTO						
		CONTRAVIDRIO					SECCION	
		TERMINACION						
VIDRIOS: TRANSLÚCIDO 6MM ARENADO								
HERR.	MOVIMIENTO		CANT.	1	TIPO	RIEL TIPO PERKEO CON RUEDA		
	MANIOBRA			1+1		MANOTÓN 30CM / Ø2'' - CUBETA INT.ACERO INOX.PULIDO		
	CIERRE			1		CERRADURA TIPO START -PARA CORREDIZA		
PROTECCION		ZÓCALO ACERO INOXIDABLE L. N304 INTERIOR Y EXTERIOR H=30CM						
BURLETES		FELPILLA CON CANTO						
NOTA: TAPA RIEL - CAJÓN DE MADERA CEDRO								
NOTA: TODAS LAS MEDIDAS Y CANTIDADES SE VERIFICARAN EN OBRA								

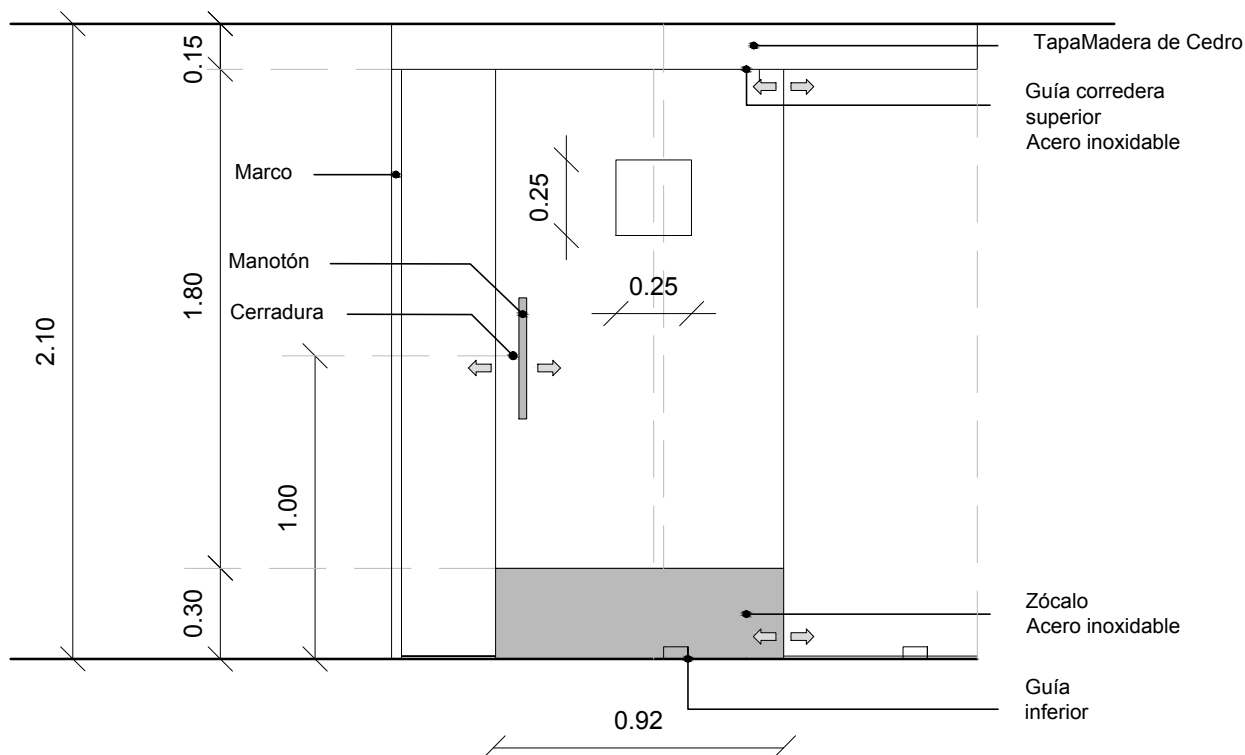

UNIVERSIDAD DE LA REPÚBLICA
DIRECCION GRAL. DE ARQUITECTURA
DIRECTOR: ARQ. PABLO BRIOZZO
PROYECTO: ARQ. JORGE PAGANI
DIBUJANTE: Ma.Pilar Ayub / Ángela Far

SERVICIO: FACULTAD DE PSICOLOGÍA
UBICACIÓN: TRISTÁN NARVAJA 1674
DESCRIPCIÓN: PLANTA ALTA COGOBIERNO
CARPINTERÍA
FECHA: MAYO 2015
ESCALA: 1/25

C01