


DETALLE DE TABIQUE

TIPO

T01 - T02

UBICAC.

PLANTA ALTA
COGOBIERNO

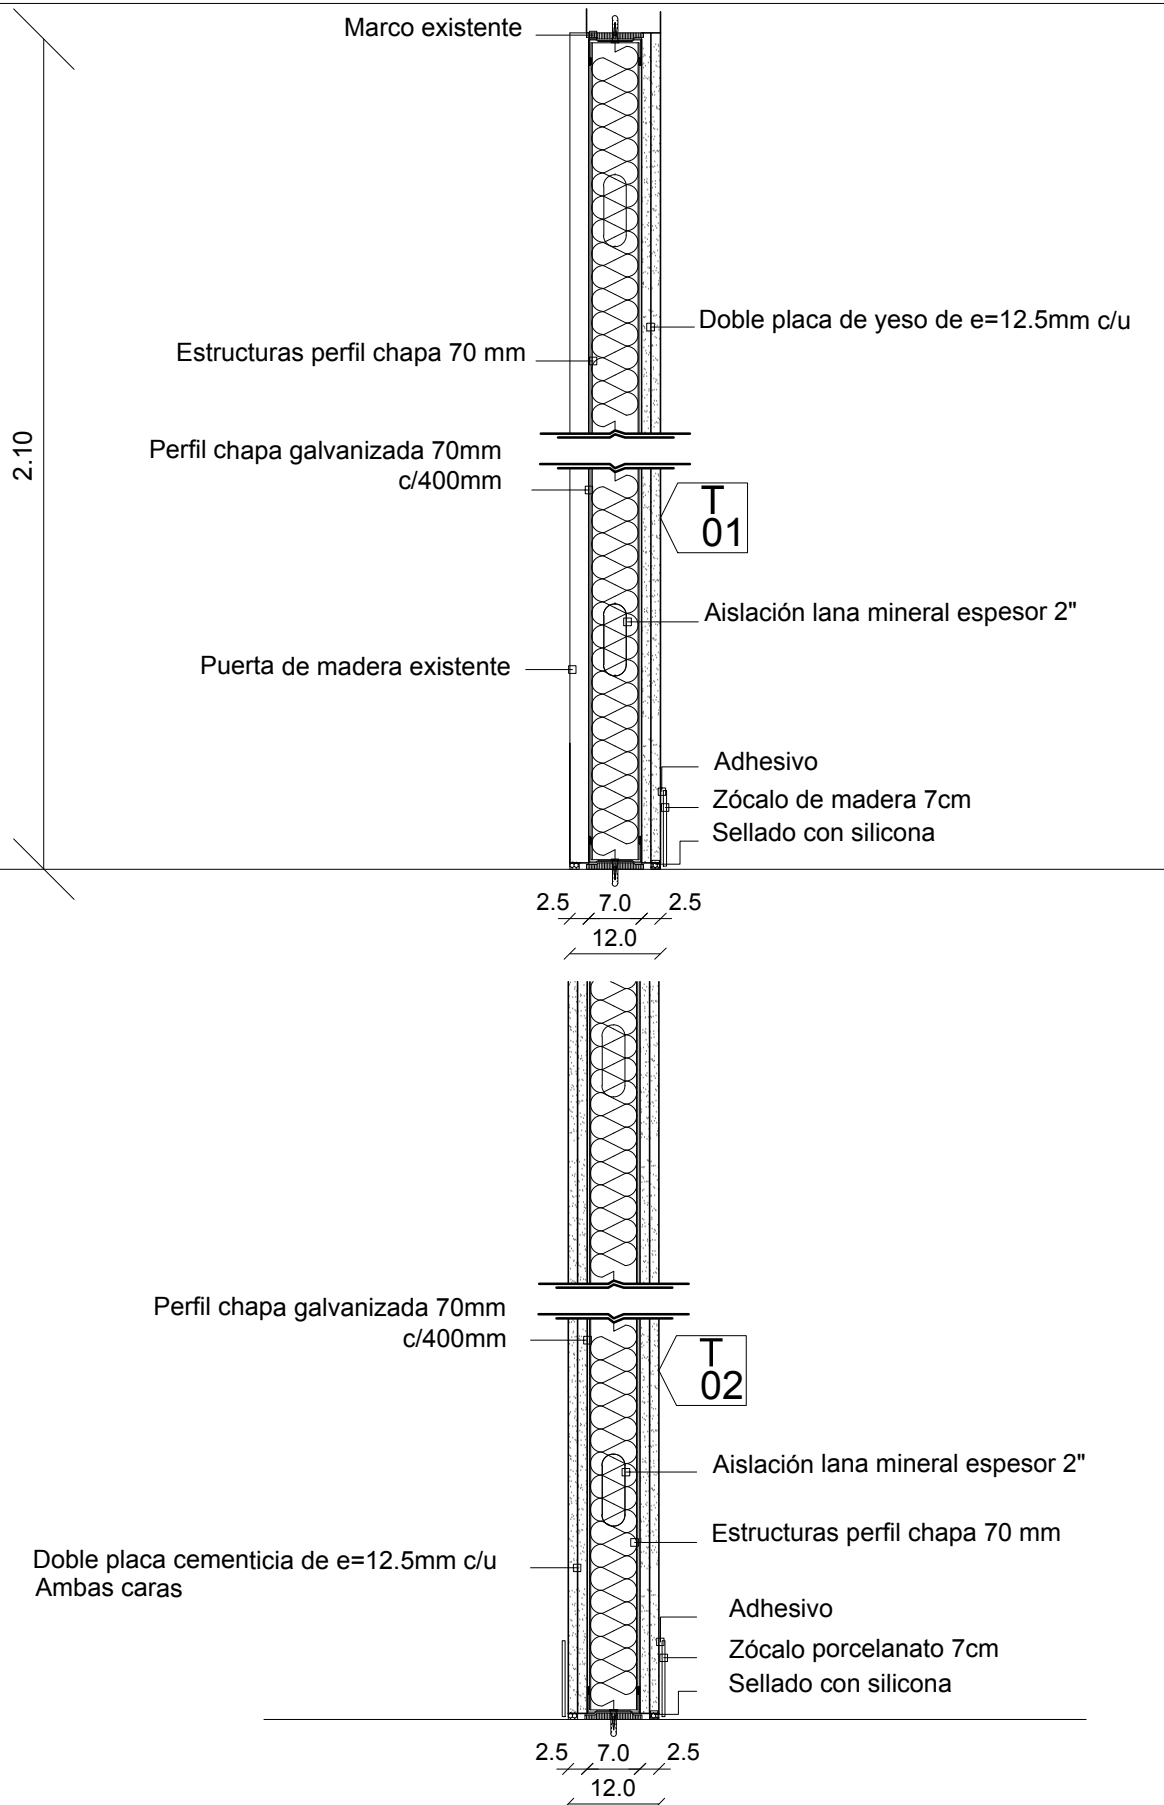

UNIVERSIDAD DE LA REPÚBLICA
DIRECCION GRAL. DE ARQUITECTURA
DIRECTOR: ARQ. PABLO BRIOZZO
PROYECTO: ARQ. JORGE PAGANI
DIBUJANTE: Ma.Pilar Ayub / Ángela Far

SERVICIO: FACULTAD DE PSICOLOGÍA
UBICACIÓN: TRISTÁN NARVAJA 1674
DESCRIPCIÓN: DETALLE TABIQUES
FECHA: MAYO 2015
ESCALA: 1/10

A07