


PLANILLA DE ABERTURA

TIPO	V03	CANT.	1	IZQ. DER.		ESPECIE Y MODO DE ABRIR	VIDRIO FIJO	UBICAC.	SALA DE CONSEJO
------	-----	-------	---	--------------	--	-------------------------------	----------------	---------	--------------------

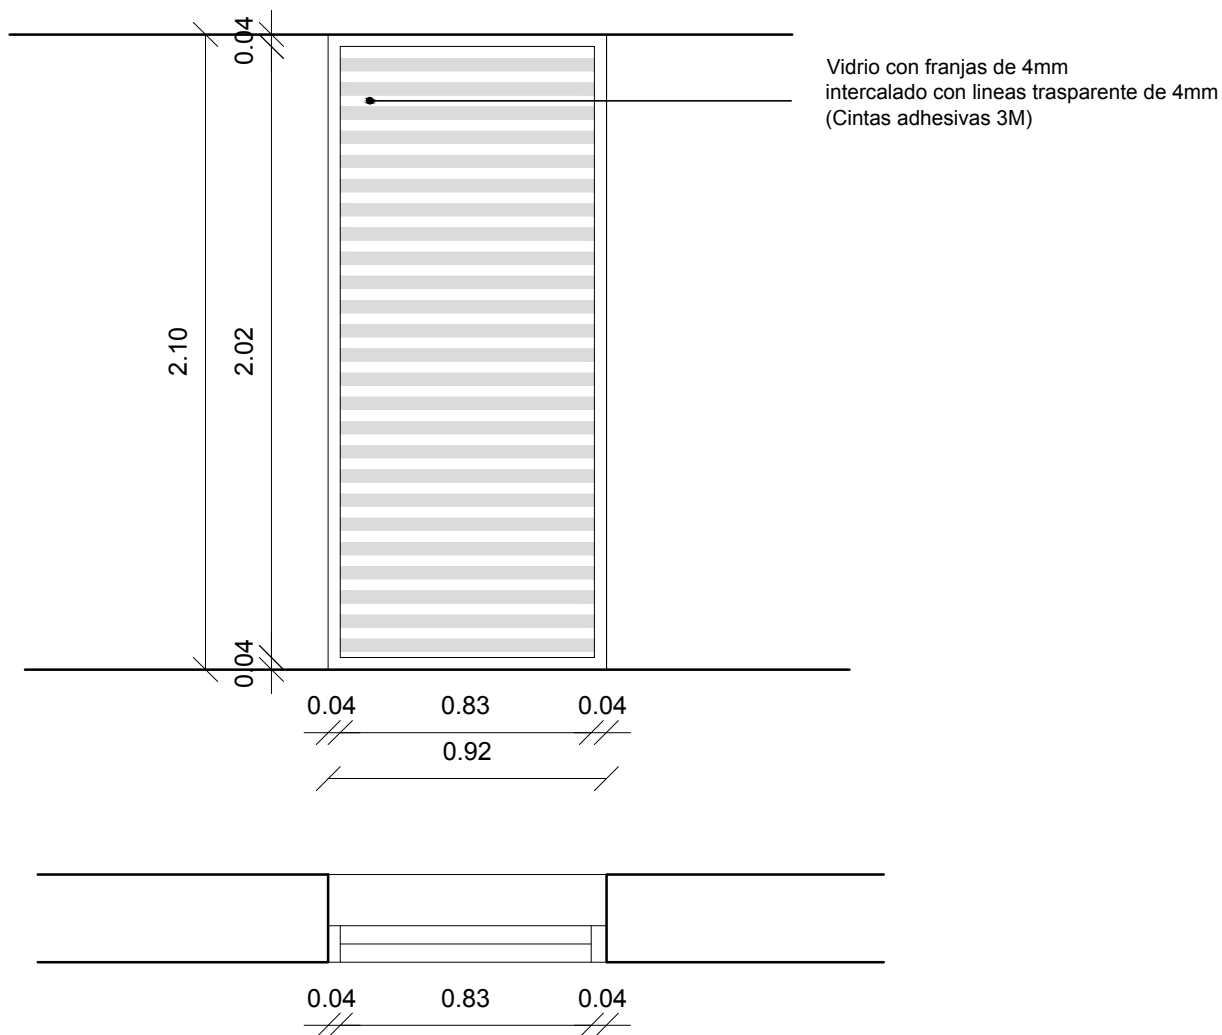

MARCO	TIPO		MAT. MADERA		SECCION	
	CONTRAMARCO		MAT. MADERA		SECCION	
	ANCLAJE		COLOCACION			
HOJA	PUERTA	PLACA	ESPESOR		ESTRUCTURA	
			REVESTIMIENTO		TERM.	
			CUBRECANTO			
	VENTANA		CONTACTO			
			CONTRAVIDRIO		SECCION	
			TERMINACION			

VIDRIOS:

HERR.	MOVIMIENTO		CANT.		TIPO	
	MANIOBRA					
	CIERRE					

PROTECCION	
------------	--

BURLETES	
----------	--

NOTA:

NOTA: TODAS LAS MEDIDAS Y CANTIDADES SE VERIFICARAN EN OBRA



UNIVERSIDAD DE LA REPÚBLICA
DIRECCION GRAL. DE ARQUITECTURA
DIRECTOR: ARQ. PABLO BRIOZZO
PROYECTO: ARQ. JORGE PAGANI
DIBUJANTE: Ma.Pilar Ayub / Ángela Far

SERVICIO: FACULTAD DE PSICOLOGÍA
UBICACIÓN: TRISTÁN NARVAJA 1674
DESCRIPCIÓN: PLANTA ALTA COGOBIERNO
SALA DE CONSEJO
FECHA: MAYO 2015
ESCALA: 1/25

V03