


PLANILLA DE ABERTURA

TIPO	V04	CANT.	1	IZQ. DER.	ESPECIE Y MODO DE ABRIR	VIDRIO FIJO	UBICAC.	SALA DE REUNIONES
------	-----	-------	---	--------------	-------------------------------	-------------	---------	----------------------

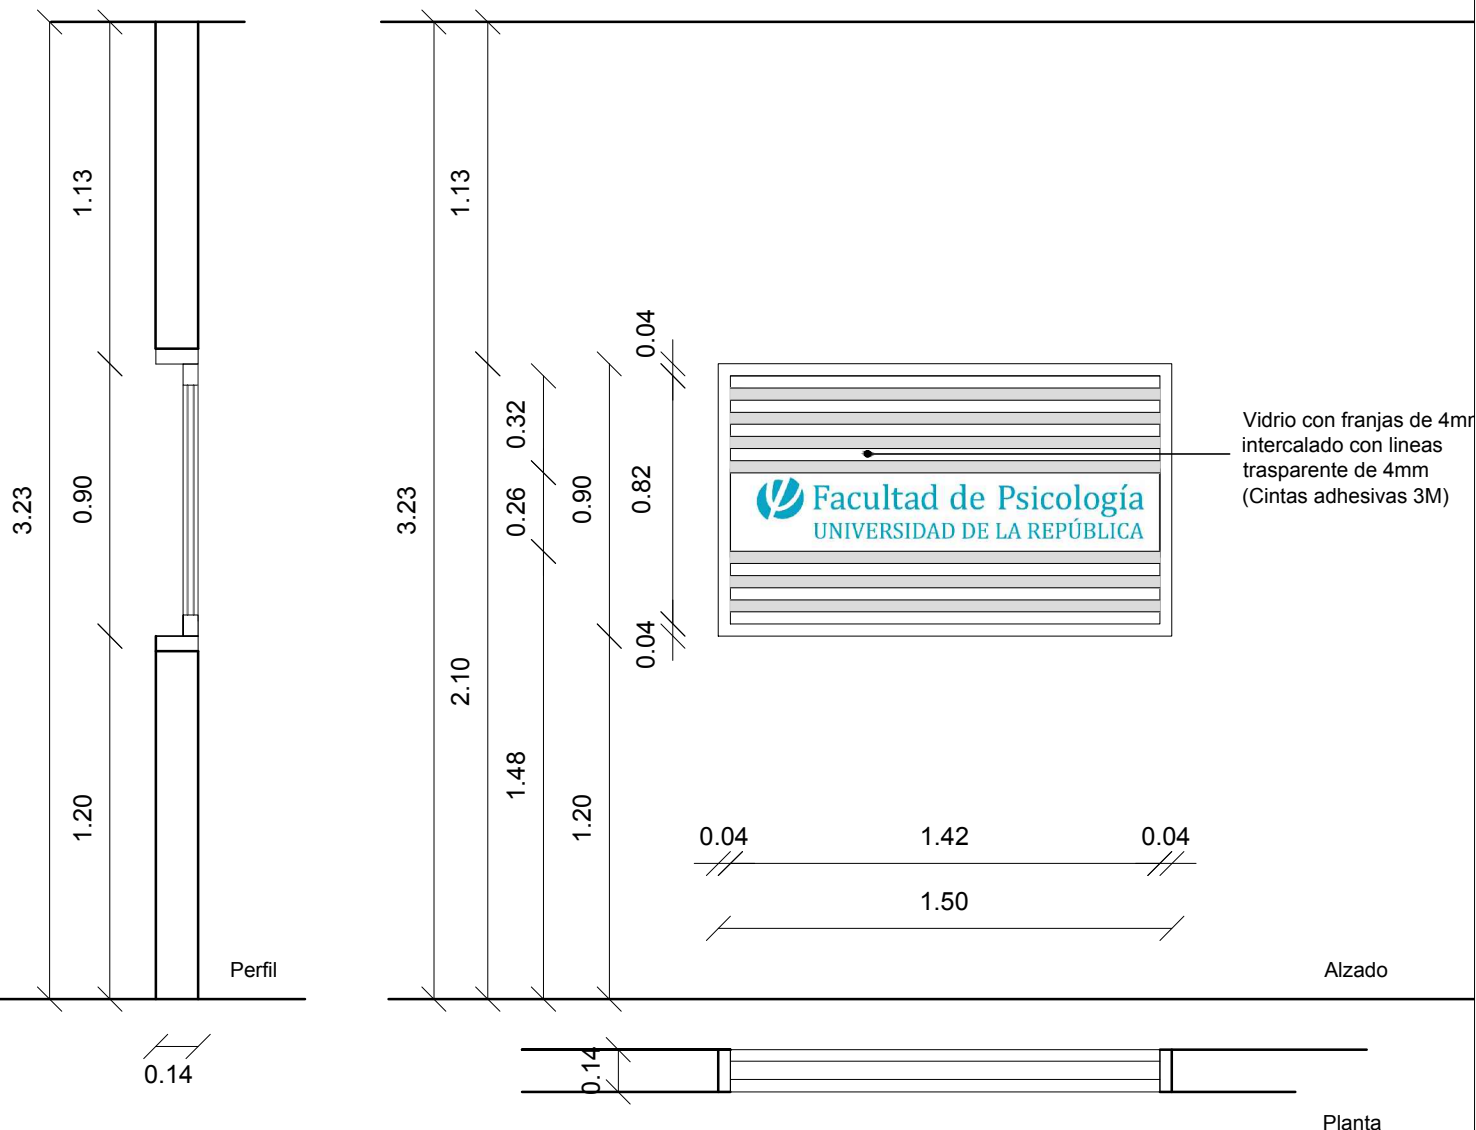

MARCO	TIPO		ALUMINIO	ANODIZADO ANOLOCK BRONCE OSCURO				
	CONTRAMARCO		VIDRIO FIJO	MAT. MADERA		SECCION	PN° 90003/94280	
	ANCLAJE		ATORNILLADO	COLOCACION	CON TACOS DE EXPANSIÓN METÁLICOS			
HOJA	PUERTA	PLACA	ESPESOR			ESTRUCTURA	10MM	
			REVESTIMIENTO	BLINDEZ			TERM.	
			CUBRECANTO					
	VENTANA	CONTACTO						
		CONTRAVIDRIO			SECCION			
		TERMINACION						
VIDRIOS: TRANSPARETE LAMPINADO 4+5								
HERR.	MOVIMIENTO		CANT.		TIPO			
	MANIOBRA							
	CIERRE							
PROTECCION								
BURLETES								
NOTA:								
NOTA: TODAS LAS MEDIDAS Y CANTIDADES SE VERIFICARAN EN OBRA								



UNIVERSIDAD DE LA REPÚBLICA
DIRECCION GRAL. DE ARQUITECTURA
DIRECTOR: ARQ. PABLO BRIOZZO
PROYECTO: ARQ. JORGE PAGANI
DIBUJANTE: Ma.Pilar Ayub / Ángela Far

SERVICIO: FACULTAD DE PSICOLOGÍA
UBICACIÓN: TRISTÁN NARVAJA 1674
DESCRIPCIÓN: PLANTA ALTA COGOBIERNO
ABERTURA SALA REUNIONES
FECHA: MAYO 2015
ESCALA: 1/25

V04