


# PLANILLA DE CARPINTERIA

TIPO		CANT.	8	IZQ. DER.		ESPECIE Y MODO DE ABRIR	PUERTA BATIENTE	UBICAC.	PLANTA ALTA COGOBIERNO
------	--	-------	---	--------------	--	-------------------------------	--------------------	---------	---------------------------

Aberturas Existentes  
Cext: 10 - 11 - 12 - 13 -  
15 - 16 - 17 -18

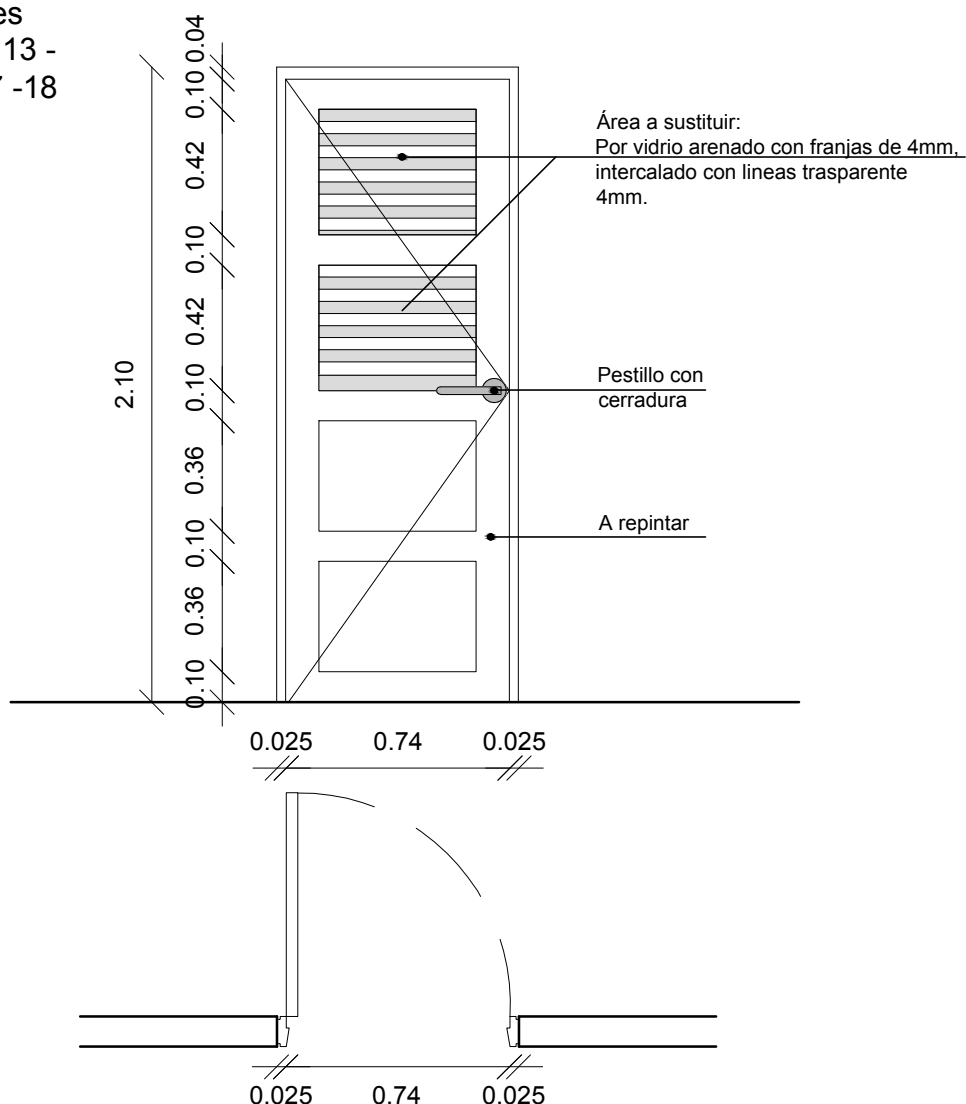

MARCO	TIPO			MAT. MADERA		SECCION	
	CONTRAMARCO			MAT. MADERA		SECCION	
	ANCLAJE			COLOCACION			
HOJA	PUERTA	PLACA	ESPESOR			ESTRUCTURA	
			REVESTIMIENTO			TERM.	
			CUBRECANTO				
	VENTANA	CONTACTO					
		CONTRAVIDRIO		MADERA SEMIDURA 1/2'' X 1/2''		SECCION	
		TERMINACION		BARNÍZ POLIURETÁNICO			
VIDRIOS: TRANSPARENTE 6MM CON FAJAS ADHESIVAS DE 4CM TIPO 3M							
HERR.	MOVIMIENTO			CANT.		TIPO	
	MANIOBRA						
	CIERRE						
PROTECCION							
BURLETES							
NOTA:							
NOTA: TODAS LAS MEDIDAS Y CANTIDADES SE VERIFICARAN EN OBRA							



UNIVERSIDAD DE LA REPÚBLICA  
DIRECCION GRAL. DE ARQUITECTURA  
DIRECTOR: ARQ. PABLO BRIOZZO  
PROYECTO: ARQ. JORGE PAGANI  
DIBUJANTE: Ma.Pilar Ayub / Ángela Far

SERVICIO: FACULTAD DE PSICOLOGÍA  
UBICACIÓN: TRISTÁN NARVAJA 1674  
DESCRIPCIÓN: PLANTA ALTA COGOBIERNO  
PUERTAS A MODIFICAR  
FECHA: MAYO 2015  
ESCALA: 1/25

Cext