
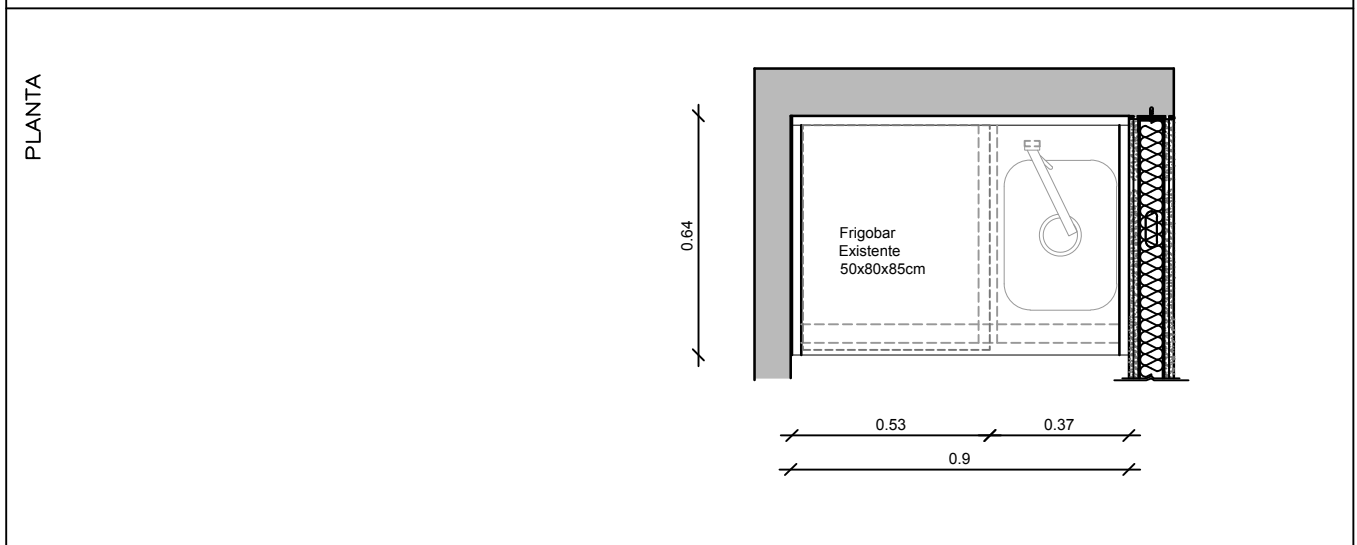


PLANILLA DE GRANITO


TIPO	G01	CANT.	1		TIPO	Mesada Granito	UBICAC.	Planta Alta Tisanería
------	-----	-------	---	--	------	----------------	---------	-----------------------

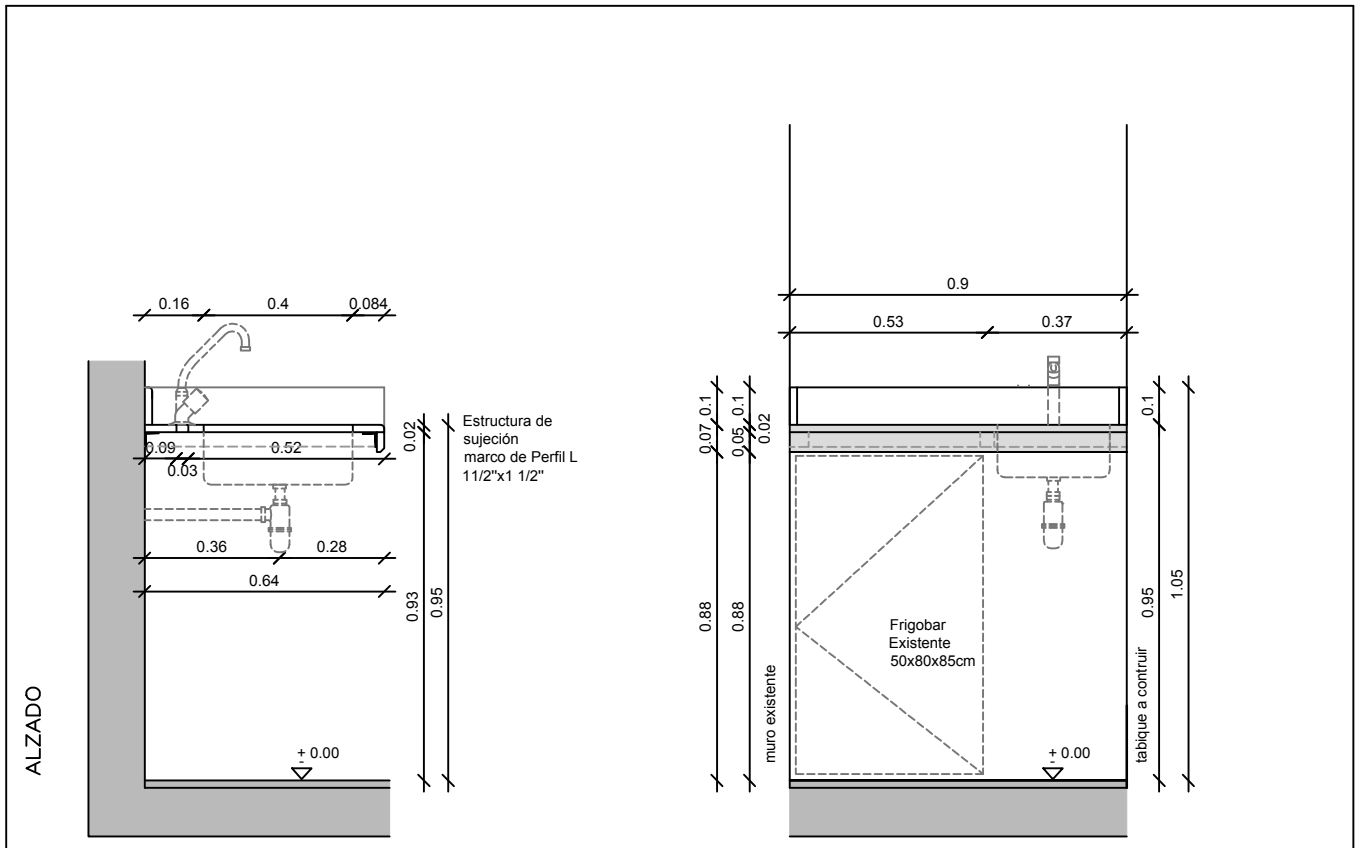

MESADA	MATERIAL	GRANITO GRIS - ESPESOR 2cm
	FRONTALIN	EN EL FRENTE 5cm
	ZOCALO	ESPESOR 2cm - H: 10cm - PEGADO A MESADA
	COLOCACION	PILETA DE ACERO INOXIDABLE 304 - TIPO BENAS O SIMILAR SOBRE ESTRUCTURA MARCO L 1 1/2" x 1 1/2" CON TACOS DE EXPANSIÓN METÁLICOS , SE PREVERÁ COLOCACIÓN DE COMANDO DE MESA

OBSERVACIONES : SE PREVERÁ COLOCACIÓN DE COMANDO DE MESA

NOTA: TODAS LAS MEDIDAS Y CANTIDADES SE VERIFICARAN EN OBRA

	UNIVERSIDAD DE LA REPUBLICA DIRECCION GRAL. DE ARQUITECTURA		SERVICIO: FACULTAD DE PSICOLOGÍA TRISTÁN NARVAJA 1674		LAM. N°: G1
	DIRECTOR: ARQ. PABLO BRIOZZO		OBRA: PLANTA ALTA COGOBIERNO		
	PROYECTO: ARQ. JORGE PAGANI		MESADA GRANITO		
	DIBUJANTE: Ma. del Pilar Ayub / Angela Far		FECHA: MAYO 2015	ESCALA 1/20	