


PLANILLA DE ABERTURA

TIPO	V02	CANT.	1	IZQ. DER.		ESPECIE Y MODO DE ABRIR	BLINDEX Y VIDRIO FIJO	UBICAC.	ACCESO DECANATO
------	-----	-------	---	--------------	--	-------------------------------	--------------------------	---------	--------------------

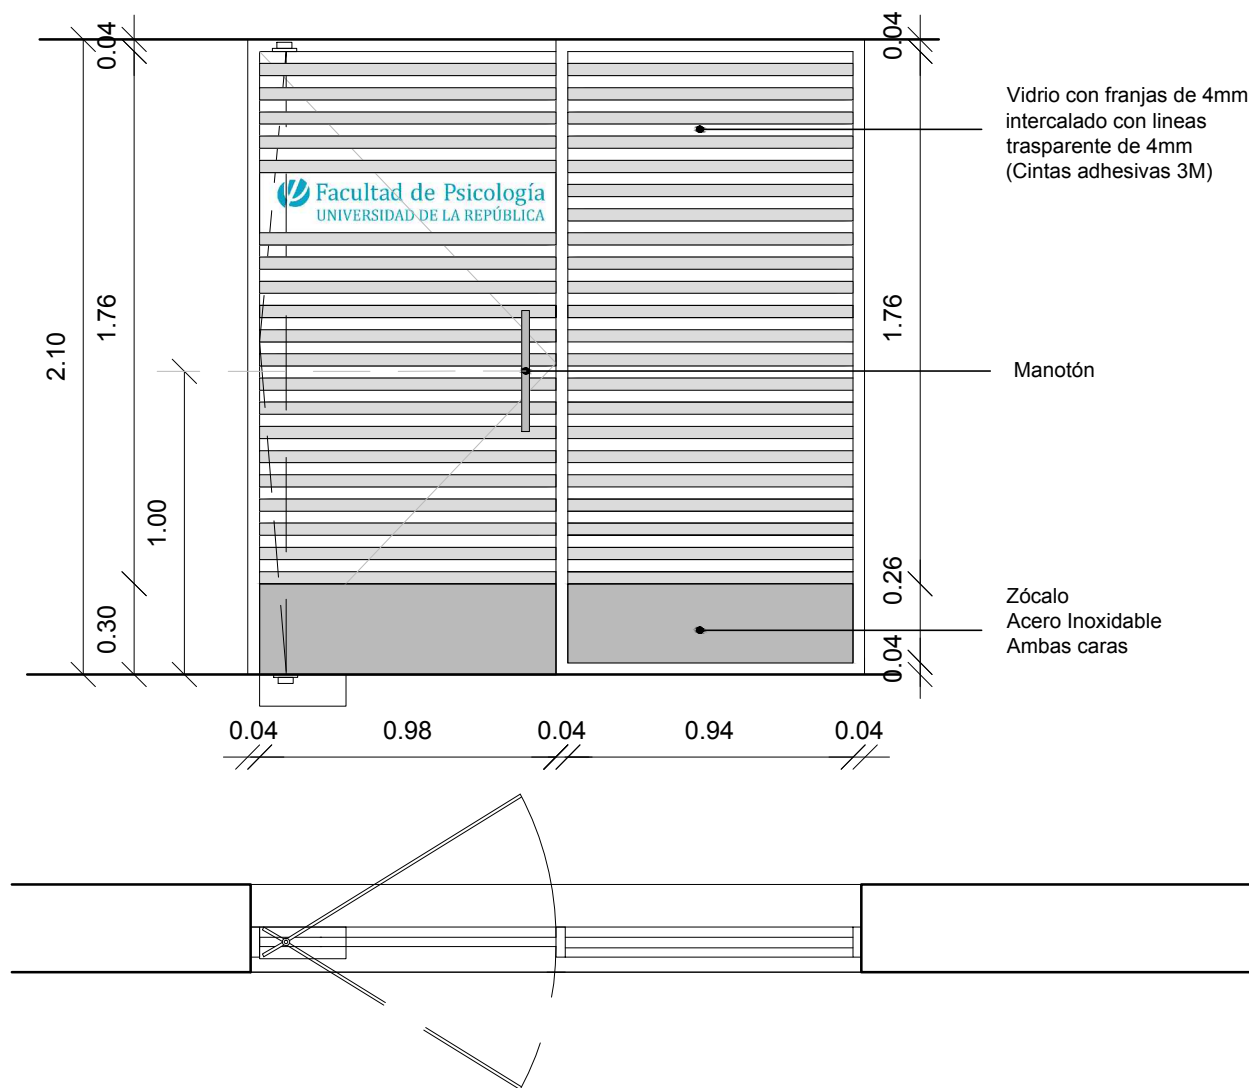

MARCO	TIPO		ALUMINIO		ANODIZADO ANOLOCK BRONCE		50X25 MM		
	CONTRAMARCO		VIDRIO FIJO				PN° 90003/94280		
	ANCLAJE		ATORNILLADO		COLOCACION	CON TACOS DE EXPANSIÓN METÁLICOS			
HOJA	PUERTA	PLACA	ESPESOR			ESTRUCTURA	10MM		
			REVESTIMIENTO	BLINDEZ			TERM.		
	VENTANA		CUBRECANTO						
			CONTACTO						
			CONTRAVIDRIO					SECCION	
			TERMINACION						
VIDRIOS: TEMPLADO 10MM (PUERTA) - CRISTAL LAMINADO 4 + 5 MM (VIDRIO FIJO)									
HERR.	MOVIMIENTO			CANT.	1	TIPO	PIVOT AUTOMÁTICO TIPO DORMA ACERO INOXIDABLE		
	MANIOBRA				2		MANOTÓN 40CM X 1'' 1/2 - ACERO INOXIDABLE		
	CIERRE				2		CERRADURA TIPO START - ACERO INOXIDABLE		
PROTECCION		ZÓCALO ACERO INOXIDABLE 2MM 304 H= 30CM							
BURLETES									
NOTA: LLEVA CINTAS AUTOADHESIVAS TRANSLÚCIDAS DE 4CM Y LETRERO CON LOGO									
NOTA: TODAS LAS MEDIDAS Y CANTIDADES SE VERIFICARAN EN OBRA									



UNIVERSIDAD DE LA REPÚBLICA
DIRECCION GRAL. DE ARQUITECTURA
DIRECTOR: ARQ. PABLO BRIOZZO
PROYECTO: ARQ. JORGE PAGANI
DIBUJANTE: Ma.Pilar Ayub / Ángela Far

SERVICIO: FACULTAD DE PSICOLOGÍA
UBICACIÓN: TRISTÁN NARVAJA 1674
DESCRIPCIÓN: PLANTA ALTA COGOBIERNO
PUERTA ACCESO SALA DE CONSEJO
FECHA: MAYO 2015
ESCALA: 1/25

V02