



Administración
A.C.C.I.
Sección Licitaciones

Colonia 1921 3° Piso – Tel 19973367
Fax 19975606

LICITACION ABREVIADA AMPLIADA

CARPETA N° 2019/93296

**OBJETO: EL SUMINISTRO Y COLOCACION DE CORTINAS EN
LOCALES DE BPS EN MONTEVIDEO E INTERIOR
DEL PAIS.**

**APERTURA ELECTRONICA DE LAS OFERTAS:
16 de Setiembre de 2019 – Hora 14:00**

**PLAZO DE PRESENTACION DE LAS OFERTAS:
Hasta el día 16 de Setiembre de 2019 – Hora 14:00**

LUGAR DE PRESENTACION DE LAS OFERTAS:

PAGINA WEB DE COMPRAS ESTATALES

www.comprasestatales.gub.uy

1	CAPITULO I – DEL OBJETO Y DE LOS REQUERIMIENTOS	4
1.1	OBJETO	4
1.2	DESCRIPCIÓN	4
1.2.1	ESPECIFICACIONES TÉCNICAS	4
1.3	CONDICIONES GENERALES	4
1.3.1	ANTECEDENTES DEL PRODUCTO.....	4
1.3.2	MUESTRAS	5
1.3.3	FOLLETERÍA	5
1.3.4	PLAZO DE GARANTÍA	5
1.3.5	PLAZO DE ENTREGA Y EJECUCIÓN	6
1.3.6	VISITAS	6
1.4	DOCUMENTACIÓN Y REQUISITOS A PRESENTAR POR EL OFERENTE	6
1.5	COTIZACIÓN	6
2	CAPITULO II – DE LA NORMATIVA QUE RIGE EL PROCEDIMIENTO	7
2.1	NORMAS QUE RIGEN EL LLAMADO	7
2.2	CONSULTAS AL PLIEGO DE CONDICIONES Y SOLICITUD DE PRÓRROGA	7
2.3	COMUNICACIONES DEL B.P.S.....	8
2.4	NOTIFICACIÓN DE ADJUDICACIÓN	8
2.5	ACEPTACIÓN A LAS DISPOSICIONES DEL PLIEGO DE CONDICIONES – ART. 25 DEL TOCAF	8
2.6	CUMPLIMIENTO DE NORMAS EN MATERIA LABORAL Y DE SEGURIDAD SOCIAL	8
3	CAPITULO III – DE LA OFERTA Y DEL OFERENTE.....	9
	CONDICIONES Y FORMALIDADES DE LAS PROPUESTAS	9
3.1	DE LA PRESENTACIÓN DE LAS OFERTAS	9
3.2	CONFIDENCIALIDAD SEGÚN EL ART: 65 DEL TOCAF	10
3.3	APERTURA DE OFERTAS	10
3.4	DE LA VIGENCIA DE LAS PROPUESTAS	11
3.5	PRESENTACIÓN DE OFERTAS ALTERNATIVAS	11
3.6	ORIGEN DE LA MERCADERÍA Y RÉGIMENES DE PREFERENCIA	11
3.7	SUBCONTRATOS	12
4	CAPITULO IV – DE LA EVALUACIÓN DE LAS OFERTAS Y ADJUDICACIÓN	12
4.1	EVALUACIÓN	12
4.2	ADJUDICACIÓN	13
4.3	MEJORAMIENTO DE OFERTAS Y NEGOCIACIONES	13
5	CAPITULO V – DE LAS OBLIGACIONES Y RESPONSABILIDADES DEL ADJUDICATARIO.....	14
5.1	OBLIGACIONES FISCALES.....	14
5.2	TRIBUTOS.....	14
5.3	DOCUMENTACIÓN Y REQUISITOS A PRESENTAR POR EL ADJUDICATARIO, DE CARÁCTER FORMAL	14
5.4	RESPONSABILIDADES DEL ADJUDICATARIO	15
5.5	CONFIDENCIALIDAD.....	15
6	CAPITULO VI – DEL PERFECCIONAMIENTO DEL CONTRATO	15
6.1	PERFECCIONAMIENTO DEL CONTRATO.....	15
6.2	INTERVENCIÓN DEL TRIBUNAL DE CUENTAS	16
6.3	CESIÓN DE CONTRATO	16
6.4	ENVÍO DE LA ORDEN DE COMPRA (ADQUISICIONES PLAZA).....	16
6.5	PLAZOS, LUGAR DE ENTREGA Y PROCEDIMIENTO	16
6.6	FORMA DE FACTURACIÓN Y PAGO	17
7	CAPITULO VII – DE LOS INCUMPLIMIENTOS Y DE LAS SANCIONES.....	17

7.1	MORA	17
7.2	PROCEDIMIENTO DE CONSTATACIÓN	17
7.3	PENALIDADES	17
7.4	EJECUCIÓN DE LAS SANCIONES Y OTRAS PARTIDAS INDEMNIZATORIAS.....	18
7.5	RESCISIÓN DEL CONTRATO.....	18
7.6	SUSPENSIÓN O ELIMINACIÓN EN EL REGISTRO DE PROVEEDORES.....	18
7.7	DISPOSICIÓN GENERAL	18
8	CAPITULO VIII – DE LAS GARANTÍAS (SI CORRESPONDE)	18
8.1	DEPÓSITO DE GARANTÍA DE MANTENIMIENTO DE OFERTA.....	19
8.2	DEPÓSITO DE GARANTÍA DE CUMPLIMIENTO DE CONTRATO	19
8.3	DE LOS PLAZOS	19
8.4	DE LOS PROCEDIMIENTOS DE LOS DEPÓSITOS EN GARANTÍA	19
9	CAPITULO IX- RECOMENDACIONES SOBRE LA OFERTA EN LÍNEA	20
10	CAPITULO X –DOCUMENTOS QUE SE ADJUNTAN.....	21
10.1	DOCUMENTOS QUE SE ADJUNTAN.....	21

PLIEGO DE CONDICIONES PARTICULARES

1 CAPITULO I – Del Objeto y de los Requerimientos

1.1 Objeto

El presente llamado tiene por objeto el Suministro y colocación de cortinas en locales de BPS en Montevideo e Interior del País.

1.2 Descripción

RENLÓN 1: CORTINAS VENECIANAS (Aluminio de 25mm de ancho) (sice 68869)

RENLÓN 2: CORTINAS BANDAS VERTICALES (sice 68871)

RENLÓN 3: CORTINAS VENECIANAS CON CINTA de 50mm de ancho (sice 68869)

RENLÓN 4: CORTINAS ROLLER (TIPO SCREEN) (sice 68872)

1.2.1 Especificaciones Técnicas

Se adjunta Memoria Técnica con las especificaciones requeridas para cada renglón.

1.3 Condiciones Generales

1.3.1 Antecedentes del producto

Se valorarán los servicios prestados en empresas nacionales públicas incluyendo BPS y/o privadas, de los últimos 5 (cinco) años. Se considerarán tanto los cumplimientos como las sanciones registrados en los últimos 5 (cinco) años.

Dicha acreditación, se realizará mediante la declaración de experiencia que resulta del Formulario incluido como **ANEXO**.

En el caso de registrar antecedentes en BPS deberá detallar las contrataciones que ha mantenido con el organismo en el mismo periodo.

En caso de haber presentado estos antecedentes sin dar cumplimiento con las formalidades solicitadas, el BPS actuará de conformidad con lo establecido en el art. 65 del TOCAF, concediéndoles dos días para su presentación en el formato indicado.

Si vencido este plazo el oferente no acredita los antecedentes en la planilla contenido en el Anexo mencionado, el BPS se reserva el derecho de abatir puntos en la consideración de los antecedentes presentados.

En caso que el proponente no haya presentado los antecedentes que registre en el BPS, ni en la planilla agregada en el Anexo respectivo ni en formato distinto al indicado, dichos antecedentes se considerarán de oficio, reservándose el Organismo la facultad de solicitar las precisiones que entienda oportunas sobre los trabajos realizados para el mismo. En este caso, cuando al analizar las propuestas, el informante técnico del

llamado, desconozca si el oferente registra o no antecedentes o no en este Organismo, se solicitará la corrección de oferta respectiva (Art 65 del TOCAF) y de no presentarse en el plazo concedido, el BPS se reserva el derecho de desestimar la oferta presentada.

El BPS podrá efectuar las comprobaciones, consultas e indagaciones que entienda oportunas para corroborar los datos declarados. Asimismo, el BPS se reserva el derecho de solicitar al oferente que amplíe la información que surge en la Planilla "Anexo".

1.3.2 Muestras

Las muestras se deberán presentar rotuladas con:

Nº de Licitación
Razón Social de la empresa
Nº de renglón

Deberán ser entregadas previo a la hora de apertura en Sección LICITACIONES, Colonia 1921, Piso 3 - Edificio Sede "Nuevo". Conjuntamente con la oferta deberán presentar el remito en el que figure el recibo de recepción de las mismas con sello y firma de Proveeduría o de la oficina receptora.

Sin perjuicio de lo indicado precedentemente y ante la eventualidad que el oferente no adjuntara en su oferta el remito respectivo, se le conferirá el plazo previsto en el art. 65 del TOCAF (dos días hábiles) para su presentación.

Si el oferente no hubiera presentado la muestra requerida en el llamado, se le solicitará la presentación de la misma en igual plazo (dos días hábiles, art. 65 del TOCAF), pudiendo realizarse dicha solicitud hasta el momento de la evaluación de las ofertas.

El BPS se reserva el derecho de no tener en cuenta las ofertas, cuando no se presenten las muestras en tiempo y forma.

La presentación de muestras no originará ningún gasto al BPS por concepto alguno y podrá éste disponer de ellas en la medida que lo crea conveniente. Las muestras de los renglones o trabajos adjudicados pasarán a ser propiedad del BPS y quedarán depositadas en la Proveeduría para confrontar en el momento de la entrega de las mercaderías u obra.

Las demás muestras quedarán a disposición de los interesados a partir del momento de resuelta la adjudicación y por el término de sesenta (60) sesenta días corridos, después de cuyo plazo quedarán de propiedad del BPS y sin derecho alguno a reclamo por el proponente.

Tampoco podrá este reclamar por el estado en que se encuentre su muestra en el momento de la devolución.

1.3.3 Folletería

Los oferentes adjuntarán a la oferta, Folletería donde se detallen las características técnicas de los insumos ofertados.

En caso de existir un único oferente y no presente plazo de entrega, se solicitará la corrección de oferta correspondiente (art. 65 del TOCAF).

1.3.4 Plazo de Garantía

Se deberá especificar el plazo de garantía del producto ofertado, el que **no podrá ser inferior a 6 (seis) meses**, valorándose plazos mayores.

Si el oferente no estableciera el plazo de garantía, se le considerará el plazo mínimo establecido para este ítem (6 meses).

En caso de existir un único oferente y no presente plazo de entrega, se solicitará la corrección de oferta correspondiente (art. 65 del TOCAF).

1.3.5 Plazo de entrega y ejecución

Se deberá especificar en la oferta el plazo de entrega y ejecución de la mercadería ofertada en días “hábiles”, que **no podrá superar un máximo de 60 días hábiles**, valorándose plazos menores.

Si el oferente no estableciera plazo de entrega y ejecución, se le considerará el plazo máximo establecido para el presente llamado (60 días hábiles).

En caso de existir un único oferente y no presente plazo de entrega y ejecución, se solicitará la corrección de oferta correspondiente (art. 65 del TOCAF).

1.3.6 Visitas

Las VISITAS son de carácter obligatorio.

Las mismas se coordinarán con el Sr. Gabriel Carrara al teléfono 24000151 internos 3317 o 3319, en el horario de 10:00 a 16:00 hs.

Las empresas deberán llevar impreso el formulario “Constancia de Visita” que se adjunta al Pliego de Condiciones.

Esta constancia, deberá ser firmada por el funcionario del BPS y se adjuntará a la oferta.

En caso de omitirse su presentación, se otorgará un plazo de 2 días hábiles para subsanar dicha omisión.

1.4 Documentación y Requisitos a Presentar por el Oferente

A. Documentación.

- Recibo de depósito de garantía de mantenimiento de oferta (de corresponder)

B. Requisitos

- ANTECEDENTES: se deberá presentar la declaración de experiencia que resulta del Formulario incluido como **ANEXO**.
- Constancia de VISITA
- Plazo de Entrega y Ejecución.
- Constancia presentación de Muestras.
- Folletería
- Garantías

1.5 Cotización

La cotización se realizará en Modalidad PLAZA, en **Moneda Nacional**.

De no indicarse la moneda, se entenderá que los precios ofertados son en moneda nacional.

Los precios se cotizarán con y sin impuestos, valor unitario y en caso de no estar establecido, se tomará siempre como con impuestos incluidos.

De existir diferencias entre el costo unitario y el total del renglón, se tomará como válido el costo unitario.

De existir diferencias entre la cotización en línea y la documentación que se adjunta, se considerará válida la cotización en línea.

ATENCIÓN:

Al momento de realizar su cotización en línea, el oferente debe tener en cuenta que:

1°.) Debe existir una coherencia con la cantidad del pedido y las unidades del mismo ya que, el programa SICE multiplicará automáticamente la “Cantidad ofertada” con “Precio unitario s/imp.”; pudiéndose obtenerse de la citada multiplicación un precio total con impuestos diferente al que se pretende ofertar, de no contemplarse la correlación de columnas indicadas.

2°.) Para ello debe tenerse en cuenta que “Precio Unitario s/ Imp.”, debe guardar relación con “Unidad” de la cantidad del pedido.

3°.) Antes de finalizar la cotización en línea VERIFICAR que el “Precio total c/Imp.”, resultante de la multiplicación automática del sistema, coincide con la oferta económica que quiere presentar.

4°.) En caso que, en forma inadvertida, la empresa oferente no haya tenido en cuenta las precauciones indicadas precedentemente, y con la multiplicación automática del sistema se obtengan cifras finales que distan de la realidad del llamado, se tomará tal hecho como un error evidente, modificándose de oficio, el monto total ofertado, sin variar el precio unitario de la mercadería ofertada.

En las adquisiciones tanto en Modalidad plaza como en aquellas modalidades de compra que impliquen realizar importaciones, se requerirá que los oferentes coticen los objetos puestos en el depósito que el comprador indique, incluyendo en dicho precio todos los gastos que ello implique.

Atención: las Ofertas Alternativas deben ser ingresadas en línea en el sitio web de Compras Estatales (www.comprasestatales.gub.uy) . Para ello, deberán copiar línea (por cada alternativa cotizada) indicando en el campo “observaciones” que objeto o servicio está cotizando o número de alternativa según corresponda, a efectos de identificar claramente esa propuesta, debiendo tenerse presente lo establecido en el Capítulo III, numeral 3.5.-

2 CAPITULO II – De la normativa que rige el procedimiento

2.1 Normas que rigen el llamado

El presente llamado se rige de acuerdo al Pliego Particular del Llamado, Pliego Único de Bases y Condiciones Generales para los Contratos de Suministros y Servicios no Personales, en cuanto no se contrapongan al presente Pliego de Condiciones.

Por la sola presentación del oferente, se considera que acepta todos los Pliegos y demás disposiciones aplicables al presente llamado.-

2.2 Consultas al Pliego de Condiciones y solicitud de Prórroga

Las consultas y solicitudes de prórroga podrán formularse sólo por escrito hasta cuatro (4) días hábiles antes de la fecha de apertura del llamado, debiéndose enviar por e-mail en un archivo **formato PDF**, a la casilla bpslicitaciones@bps.gub.

Las mismas deben identificar claramente el oferente que las formula, el número y el objeto del llamado.

El Banco de Previsión Social publicará las respuestas en la página de compras estatales www.comprasestatales.gub.uy siendo de responsabilidad de los oferentes la consulta permanente a dicha página para estar actualizado de las eventuales modificaciones del pliego.

Las condiciones del llamado también incluirán las prórrogas y consultas que formulen los oferentes, conjuntamente con las respuestas dadas por el B.P.S., las que serán parte integrante de este Pliego.

2.3 Comunicaciones del B.P.S.

El Banco de Previsión Social efectuará las comunicaciones en la página de compras estatales www.comprasestatales.gub.uy siendo de responsabilidad de los oferentes la consulta permanente a dicha página para estar actualizado de las eventuales modificaciones del pliego.

El BPS podrá realizar todas las comunicaciones, que estime convenientes vía fax, por correo electrónico u otros medios informáticos o telemáticos los cuales tendrán plena validez a todos los efectos (Ley 16.736 art. 696). La constancia de lectura de un documento electrónico será prueba suficiente de su recepción (art. 7 del decreto 65/998) configurando esta comunicación un medio de notificación personal y auténtica, así como el comprobante que emite el fax de haber sido enviada la comunicación será prueba suficiente de la notificación.

Las empresas oferentes deberán proporcionar sus números de fax y correo electrónico en el formulario de identificación del oferente.

2.4 Notificación de Adjudicación

Toda notificación que realice la Administración se hará en forma personal, telegrama colacionado, fax, correo electrónico u otro medio hábil de comunicación de acuerdo a los datos proporcionados en el Registro Único de Proveedores del Estado.

El Banco de Previsión Social publicará la Resolución de Adjudicación en la página de compras estatales www.comprasestatales.gub.uy siendo de responsabilidad de los oferentes la consulta permanente a dicha página para estar actualizado del proceso de cada llamado.

La notificación se considerará realizada, cuando el adjudicatario y aquellos oferentes que no resultaron seleccionados, sean notificados por el Organismo.

Los plazos que correspondan aplicar en el presente llamado, comenzarán a correr a partir del día siguiente de recibir la notificación.

2.5 Aceptación a las Disposiciones del Pliego de Condiciones – Art. 25 del TOCAF

La presentación a este llamado, implica la aceptación de la totalidad de las cláusulas que componen el presente Pliego de Condiciones, así como lo dispuesto en el Pliego de Bases y Condiciones Particulares del B.P.S., Pliego Único de Bases y Condiciones Generales para los Contratos de Suministro y Servicios no Personales, otorgando asimismo el consentimiento requerido por el Artículo 25 del TOCAF, a fin de poder realizarse compensación entre deudas y créditos, existentes entre el adjudicatario y el Banco de Previsión Social.

En caso de operarse la compensación mencionada, comprendiendo también la misma las sumas debidas por Contribuciones Especiales de Seguridad Social, se podrá debitar lo adeudado directamente del depósito por fiel cumplimiento de contrato o de facturas pendientes con el Organismo.-

2.6 Cumplimiento de Normas en Materia Laboral y de Seguridad Social

La remuneración que la empresa abone a sus trabajadores no podrá ser inferior al homologado en el seno de los Consejos de Salarios para la respectiva rama de actividad, o aquél que fije en su defecto el Poder Ejecutivo.

El BPS podrá exigir mensualmente la presentación de la documentación o declaración jurada que acredite que el adjudicatario da cumplimiento a las normas vigentes en materia laboral y de seguridad social, con

respecto al personal en relación de dependencia, tales como pago de remuneraciones, entrega de recibos de sueldos, comprobante de inscripción de la planilla de trabajo en el MTSS, comprobante de pago al BPS, comprobante de pago del seguro contra accidentes de trabajo, enfermedades profesionales, el cumplimiento de normas de seguridad e higiene y demás que correspondieren. El incumplimiento por parte de la empresa adjudicataria en el pago de las retribuciones antes mencionadas será causal de rescisión del contrato.

Asimismo semestralmente se podrá requerir Certificado Contable que acredite la situación de regularidad en la totalidad de las obligaciones laborales y de seguridad social de la empresa para con sus dependientes.

El BPS tiene la potestad de retener de los pagos debidos en virtud del contrato, los créditos laborales a los que tengan derecho los trabajadores de la empresa contratada (Ley 18.098 de 27 de diciembre de 2006, Ley 18.099 de 10 de Enero de 2007).

En caso de incumplimiento de las obligaciones mencionadas anteriormente el Banco de Previsión Social se reserva el derecho de aplicar las disposiciones del Decreto 475/2005 de fecha 14 de noviembre de 2005 y de la Ley 18.098 de 27 de diciembre de 2006, Ley 18.099 de 10 de Enero de 2007, como así rescindir la presente contratación, con pérdida del depósito en garantía por cumplimiento de contrato, sin perjuicio de las acciones civiles y penales que pudieren corresponder. Las partes convienen que, de tener que afrontar el BPS cualquier tipo de pago por los rubros contenidos en las Leyes 18.098 y 18.099, el monto total le será restituído por la empresa adjudicataria.

3 CAPITULO III – De la Oferta y del Oferente

Condiciones y Formalidades de las Propuestas

3.1 De la presentación de las Ofertas

Las propuestas **deberán ser presentadas exclusivamente en formato electrónico**, mediante el ingreso de las mismas en el sitio web de Compras Estatales: www.comprasestatales.gub.uy (por consultas al respecto deberán comunicarse con: Atención a Proveedores 2604 5360 de lunes a domingo de 08:00 21:00 hs.) o pueden consultar el Instructivo en la página web de Compras Estatales.

En la página web indicada se encuentra el Manual de Proveedores que detalla los pasos a cumplir por cada oferente en la presentación de sus propuestas, con videos explicativos y prácticos sobre las actividades a llevar a cabo por el mismo para presentar una OFERTA VALIDA.

LUEGO DEL INGRESADA LA OFERTA, NO SE PODRÁ ADUCIR DESCONOCIMIENTO SOBRE EL PROCEDIMIENTO QUE DEBÍA SEGUIRSE.

Por lo tanto, será de entera responsabilidad del oferente interiorizarse del funcionamiento de la plataforma electrónica del Sistema Integrado de Compras Estatales, el que dispone de amplia información en línea para ingresar los recaudos solicitados en debida forma.

IMPORTANTE: Cada archivo no podrá superar los 9 MB y la resolución de escaneo deberá ser mínima (200) y en blanco y negro.

Los archivos que se adjunten deberán estar en formato “PDF”.

La plataforma electrónica recibirá ofertas únicamente hasta el momento fijado para su apertura en la convocatoria respectiva.

La plataforma electrónica garantiza que no pueda conocerse el contenido de las ofertas hasta el momento de la apertura.

Se deberá adjuntar un índice con el nombre de cada uno de los documentos que componen la oferta y una breve descripción de los mismos.

Los oferentes están obligados a presentar toda la información que sea necesaria para evaluar sus ofertas en cumplimiento de los requerimientos exigidos.

La ausencia de información referida al cumplimiento de un requerimiento podrá ser considerada como “no cumple dicho requerimiento”, no dando lugar a reclamación alguna por parte del oferente.

Toda la documentación de la oferta se ingresará en formatos abiertos, sin contraseñas ni bloqueos para su impresión o copiado.

3.2 Confidencialidad según el Art: 65 del TOCAF

.....”En el contenido de las ofertas se considerarán informaciones confidenciales, siempre que sean entregadas en ese carácter (artículo 10 de la Ley N° 18.381, de 17 de octubre de 2008), la información de clientes, la que puede ser objeto de propiedad intelectual y aquellas de naturaleza similar de acuerdo con lo que establezcan los pliegos únicos o, en su caso, el pliego particular. No se consideran confidenciales los precios y las descripciones de bienes y servicios ofertados y las condiciones generales de la oferta.....”

En el caso que algún oferente ingresara con carácter confidencial los precios, las descripciones de bienes y servicios, las condiciones generales de la oferta o en su defecto la totalidad de la oferta, después del acto de apertura, el BPS solicitará a las empresas oferentes que levanten el carácter de confidencial a esos contenidos dándole un plazo máximo de 48 horas siguientes al acto de apertura, a efectos que todos los oferentes tengan acceso a todas las ofertas. La notificación se realizará a través del sitio web de Compras Estatales y por el correo electrónico que el proveedor ingresó al RUPE.

En caso que el oferente no levante dicha condición su oferta será desestimada.

Los ANTECEDENTES solicitados en el Pliego, forman parte de las condiciones generales de la oferta, por lo tanto NO PUEDEN TENER CARÁCTER DE CONFIDENCIALIDAD.

Cuando el oferente deba agregar en su oferta un documento o certificado cuyo original solo exista en soporte papel, deberá digitalizar el mismo y presentarlo con el resto de su oferta. En caso de resultar adjudicatario, deberá exhibir el documento o certificado original, conforme a lo establecido en el artículo 48 del TOCAF.

El oferente que NO pueda ingresar su oferta a la página web de Compras Estatales, deberá comunicarlo 24 hs antes de la fecha y hora establecida para la apertura de ofertas.

3.3 Apertura de Ofertas

La apertura de las Ofertas se efectuará en forma automática en la fecha y hora indicada. El Acta será remitida por el SICE a la o las direcciones electrónicas previamente registradas por cada oferente en la sección “Comunicación” incluida en “Datos Generales” prevista en la aplicación Registro Único de Proveedores del Estado. El acta de apertura permanecerá asimismo visible para todos los oferentes en la plataforma electrónica.

Atendiendo a la modalidad de apertura indicada, no se diligenciarán observaciones que los oferentes pudieran realizar a las ofertas de otros proveedores antes que el organismo proceda a analizar las mismas.

Será de responsabilidad de cada oferente asegurarse de que la dirección electrónica constituida sea correcta, válida y apta para la recepción de este tipo de mensajes.

A partir de la fecha y hora establecidas, las ofertas quedarán accesibles para la Administración contratante, no pudiendo introducirse modificación alguna en las mismas. Asimismo, las ofertas quedarán visibles para todos los oferentes, con excepción de aquella información que se entregada en carácter confidencial.

Solo cuando la Administración contratante solicite salvar defectos o carencias de acuerdo a lo establecido en el artículo 65 del TOCAF, el oferente deberá agregar en línea la documentación solicitada. El instructivo de cómo proceder se encuentra en la página web de Compras Estatales.

3.4 De la Vigencia de las Propuestas

Las propuestas tendrán vigencia por un período mínimo de 60 días calendario contados a partir de la fecha de apertura, prorrogables automáticamente por períodos sucesivos de 60 días, salvo que mediare comunicación escrita por parte de la firma oferente no accediendo al mismo, lo que deberá comunicarse con una antelación no inferior a 5 (cinco) días hábiles antes del vencimiento del plazo inicial o sus prórrogas. En caso de que el oferente estipulare un plazo menor de mantenimiento de oferta, se considerará como no estipulado, siendo válido únicamente el término establecido en el presente numeral.

3.5 Presentación de Ofertas Alternativas

Las presentes especificaciones constituyen preferencia, pero no inhiben las consideraciones de otras alternativas que deseen presentar los oferentes y que puedan satisfacer las necesidades del servicio. No obstante ello el Organismo se reserva el derecho de considerar o no las ofertas alternativas presentadas, no constituyendo para el oferente objeto de reclamo la no consideración de las mismas.

Atención: las Ofertas Alternativas deben ser ingresadas en línea en el sitio web de Compras Estatales (www.comprasestatales.gub.uy) . Para ello, deberán copiar línea (por cada alternativa cotizada) indicando en el campo “observaciones” que objeto o servicio está cotizando o número de alternativa según corresponda, a efectos de identificar claramente esa propuesta.

3.6 Origen de la mercadería y regímenes de preferencia

Se indicará el país de origen de la mercadería cotizada

➤ Régimen de Preferencia de Industria Nacional

De acuerdo a lo establecido en el Art. 41 de la Ley No. 18.362 de 6 de octubre de 2008 y Decreto No. 13/009 de fecha 13 de enero de 2009, que se consideran parte integrante de este Pliego; el oferente que desee acogerse al Régimen de Preferencia de la Industria Nacional, previsto en las normas indicadas precedentemente, **deberá solicitarlo en la oferta.**

El origen nacional de los productos y/o servicios ofrecidos se acreditarán mediante la presentación de la constancia pertinente expedida por la Cámara de Industrias del Uruguay, Cámara Mercantil o Cámara nacional de Comercio y Servicios del Uruguay (Decreto No. 13/009 de 13/01/2009). **La referida certificación deberá formar parte de la oferta.**

Asimismo, se considerarán como **no nacionales** todas aquellas ofertas que, al momento de la apertura, no vengán acompañadas por el certificado indicado en el párrafo anterior.

➤ Régimen de Preferencia MIPYMES

De conformidad con lo dispuesto por el Art. 44 de la Ley 18.362 de 6 de octubre de 2008 y Decreto No. 371/010 de fecha 14 de diciembre de 2010, que se consideran parte integrante de este Pliego, el Oferente que desee acogerse al Régimen de Preferencia allí establecido **deberá presentar conjuntamente con su oferta la siguiente documentación:**

A. Para los BIENES:

- Certificado emitido por DINAPYME, que establezca:
 - La condición de MIPYME de la empresa y su participación en el Sub Programa de Compras Públicas para el Desarrollo.

- Declaración Jurada de la empresa ante DINAPYME de que el bien cumple con el mínimo de integración nacional o el salto de partida arancelaria
- El porcentaje de preferencia aplicable.
 - La empresa que **resulte adjudicataria** deberá presentar el **certificado de origen** emitido por las Entidades Certificadoras en un plazo no mayor a 15 días hábiles contados a partir de la notificación de la Resolución de Adjudicación.
 - En caso que el certificado **no fuera presentado dentro del plazo previsto** o fuera **denegado**, se dejará sin efecto la adjudicación, la cual recaerá en la siguiente mejor oferta (Art. 7º. del Decreto 371/010 del 14/12/2010)

B. Para las OBRAS Y SERVICIOS

- Certificado emitido por DINAPYME, que establezca:
 - La condición de MIPYME de la empresa y su participación en el Sub Programa de Compras Públicas para el Desarrollo.
 - Declaración Jurada de la empresa ante DINAPYME del porcentaje de integración nacional que compone el precio de la oferta.
 - El porcentaje de preferencia aplicable.
- Declaración del oferente ante el BPS del porcentaje del monto total de su oferta que corresponda a: bienes, materiales y mano de obra, que deberá observar la debida congruencia con la paramétrica de ajuste de precios ofertada.

➤ Reserva de Mercado

En el presente llamado no resulta aplicable el mecanismo de Reserva de Mercado previsto en el art. 11 del Decreto No. 371/010 de 14 de diciembre de 2010, de conformidad con lo indicado en el literal c) de las excepciones allí incluidas.

3.7 Subcontratos

En caso de que el oferente opte por la modalidad de subcontratación, éste deberá en su propuesta detallar los servicios que pretende subcontratar aportando el nombre del subcontratista y adjuntar la documentación que permita valorar la solvencia y capacidad de los mismos.

El adjudicatario no podrá subcontratar otros servicios o suministros a los previstos inicialmente en la contratación sin la previa autorización expresa y por escrito del B.P.S.

Los eventuales subcontratos que la empresa oferente proponga para entregar cualquier bien o producir cualquier servicio no la eximirá, en ningún caso, de las responsabilidades por la totalidad de la oferta presentada, siendo por ende el adjudicatario el único responsable del desempeño de los subcontratistas, manteniendo el BPS, únicamente trato directo con el adjudicatario.

4 CAPITULO IV – De la evaluación de las ofertas y adjudicación

4.1 Evaluación

La evaluación se realizará de acuerdo a los factores que se detallan:

Factor Económico: 60 puntos

Para cada renglón se ordenarán las ofertas de menor a mayor valor de acuerdo al precio ofertado. A la oferta de menor precio le será asignada con el 100% del puntaje. El resto de las ofertas recibirán puntos decrecientes a prorrata del orden de precios

Factor Técnico: 30 puntos

Se valorará:

- Calidad de los productos.
- Garantía ofertada y alcance de la misma.
- Muestras o folletería, que cumpla con las especificaciones solicitadas.
- Antecedentes. El BPS podrá efectuar las comprobaciones, consultas e indagaciones que entienda oportunas para corroborar los datos declarados.

Incumplimientos y sanciones registradas.

Se considerarán las sanciones registradas en el RUPE. También se tomará en cuenta en caso de haber prestado servicios en BPS, las sanciones u observaciones que surjan del Registro de BPS en los últimos 5 años.

En aquellas empresas que hayan sido proveedoras de este organismo, se tomará en cuenta, además de los incumplimientos, los cumplimientos de los contratos que hayan mantenido con el BPS, por lo cual la valoración final de este ítem será el resultado de la evaluación de ambos conceptos

Plazo de Entrega: 10 puntos

Se valorarán los plazos de entrega ofertados por las diferentes empresas, ordenándolos de menor a mayor plazo.

A la oferta de menor plazo de entrega se le asignará el 10% del puntaje, recibiendo el resto de las ofertas, puntos decrecientes a prorrata del orden de precios.

Como resultado de la evaluación antes referida, se confeccionará el orden de prelación correspondiente de las ofertas por renglón.

Es responsabilidad del oferente aportar toda la información necesaria para la correcta valoración de la oferta por parte del Organismo.

4.2 Adjudicación

La adjudicación se hará por renglón a la oferta que obtenga mayor puntaje de acuerdo a los factores detallados anteriormente.

El Banco de Previsión Social, se reserva el derecho de adjudicar el presente llamado en forma parcial o total, como así también podrá dejar sin efecto el mismo, si las ofertas presentadas no fueran suficientes ni convenientes a su juicio o a su sólo criterio.

Si el adjudicatario no pudiere cumplir total o parcialmente con lo estipulado en el Pliego de Condiciones, el BPS se reserva el derecho de dejar sin efecto esa adjudicación, sin perjuicio de la aplicación de las sanciones contractuales que correspondieren y adjudicar el objeto de la presente Licitación a la empresa que haya calificado en segundo lugar y así sucesivamente.

4.3 Mejoramiento de Ofertas y Negociaciones

Si se presentasen dos o más ofertas que reciban calificación similar (que no difieran en más de un 5% de la mejor calificada) o que tengan precio similar (que no difieran en más del 5% del precio de la menor), según sea el criterio de evaluación aplicado, la comisión Asesora de Adjudicaciones, o el ordenador, en su caso, podrá invitar a los oferentes respectivos a mejorar sus ofertas, otorgándoles un plazo no menor a dos días para presentarlas.

En el caso de presentación de ofertas similares, se podrán entablar negociaciones con los respectivos

oferentes, a fin de obtener mejores condiciones técnicas, de calidad o de precio.

Si los precios de la o las ofertas recibidas son consideradas manifiestamente inconvenientes, el ordenador o en su caso la Comisión Asesora debidamente autorizada por éste, podrá solicitar directamente mejoras en sus condiciones técnicas de precio, plazo o calidad.

De las negociaciones que se efectúen, cualquiera sea el caso, se labrarán actas sucintas, preferentemente con participación de Escribano Público, las que se agregarán al llamado.

5 CAPITULO V – De las obligaciones y responsabilidades del adjudicatario

5.1 Obligaciones Fiscales

A. D.G.I. y B.P.S

Inscripción en D.G.I. y B.P.S con constancia de encontrarse al día con el pago de los aportes.-

En caso de que se configure incumplimiento de las obligaciones tributarias citadas, el Banco de Previsión Social podrá rechazar la oferta o rescindir el presente contrato, perdiendo la firma adjudicataria el depósito de garantía por cumplimiento de contrato en su caso, sin perjuicio de poder accionar por los daños y perjuicios ocasionados por dicho incumplimiento.

El Banco de Previsión Social se reserva el derecho de realizar dichos controles respecto al adjudicatario, durante la vigencia de la contratación.

B. Seguros:

El adjudicatario deberá contratar todos los seguros necesarios, para el fiel cumplimiento de las obligaciones emergentes de la presente contratación.-

Deberá acreditar el cumplimiento de lo dispuesto en el Art 61 de la Ley 16.074 de fecha 10.10.89 relativa a la obligatoriedad de la contratación del Seguro sobre Accidentes de trabajo y Enfermedades Profesionales.

5.2 Tributos

Serán de cargo del adjudicatario todos los tributos que correspondan al momento de la adjudicación, de acuerdo con las leyes y decretos de la República Oriental del Uruguay. Asimismo el BPS no se responsabiliza por incumplimiento de pago de cualquiera de las obligaciones que el adjudicatario asuma por la ejecución del contrato.

5.3 Documentación y Requisitos a presentar por el Adjudicatario, de carácter formal.

- Deberá estar inscripto en el Registro Único de Proveedores del Estado (RUPE) conforme a lo dispuesto por el Decreto del Poder Ejecutivo N° 155/013 de 21 de mayo de 2013, en calidad de ACTIVO.
Al momento de la inscripción en dicho Registro deberá incluirse dentro de la información a presentar, los datos de una cuenta bancaria a los efectos de poder realizar los pagos electrónicos establecido por la Ley 19.210 de Inclusión Financiera.
- Inscripción en el Registro de la DINAMA, de acuerdo a lo establecido en el Decreto N° 315/010 que se remite al Art. 1° del Decreto 260/007, aceptándose tanto las inscripciones definitivas, como las inscripciones provisorias (vigente a la fecha de apertura), expedidas por dicha Dirección.
- Declarar que está en condiciones de contratar con el BPS de acuerdo con el Art 46 del TOCAF, Decreto 150 del 11.05.12.
- Conocer y aceptar las disposiciones del Decreto 114/82, referente a las normas de aplicación del Convenio Internacional del Trabajo Número 94 en los contratos celebrados con las autoridades públicas.
- Aquel Adjudicatario que hubiere acreditado su carácter de MIPYME deberá presentar el certificado de origen emitido por las entidades certificadoras, en un plazo no mayor a 15 días

hábiles contados a partir de la notificación de la Resolución de Adjudicación. En caso de que el Certificado no fuera presentado dentro del plazo previsto o fuera denegado, se dejará sin efecto la adjudicación, la cual recaerá en la siguiente mejor oferta. (Art. 7° Dec. 371/010.)

5.4 Responsabilidades del Adjudicatario

Será responsabilidad de la empresa adjudicataria, el buen cumplimiento del servicio que se le asigne. El o los funcionarios que el Banco de Previsión Social designe estarán facultados para controlar, transmitir las instrucciones y/o pautas que estime indispensable a efectos de una eficiente y regular efectivización de los cometidos, así como analizar y evaluar la marcha y resultados de los productos adquiridos y/o servicios contratados.

La/s empresa/s adjudicataria/s será/n la/s única/s y absoluta/s responsable/s de la supervisión, conducta, labor y actuación de su propio personal o del contratado. La potestad disciplinaria será desempeñada siempre y exclusivamente por dicha empresa, tanto resultare de la conducta personal o funcional, faltas, accidentes, omisiones, indemnizaciones, etc., así como los daños producidos por la inexperiencia, desidia, falta de cuidado en su caso, daño intencional del citado personal, quedando el Organismo totalmente desvinculado y exento de todo tipo de responsabilidad con respecto a los mismos o frente a terceros.

La/s empresa/s adjudicataria/s será/n asimismo la/s única/s responsable/s, liberando de toda responsabilidad al Banco de Previsión Social por cualquier accidente de su personal. Los gastos que se ocasionen por los actos imputables a la empresa serán de cargo de la misma pudiendo BPS debitarlo de las facturas o del depósito de garantía.

En caso de que la/s empresa/s contratada/s interrumpiera/n momentáneamente el servicio licitado durante el período de su ejecución el B.P.S. queda facultado a contratar otras empresas en forma directa, para suplir dicho incumplimiento y hasta que se subsane el mismo y/o su finalización, siendo la totalidad de los gastos extraordinarios que se ocasionen de cuenta del adjudicatario, sin perjuicio de las sanciones que pudieren corresponder.

El Banco de Previsión Social, siempre que la conducta personal o funcional, sea improcedente, así como cuando se constaten irregularidades, notificará a la empresa, a fin de que se tomen las medidas del caso si correspondiere.-

5.5 Confidencialidad

El adjudicatario queda obligado a los términos de confidencialidad establecidos por la normativa vigente, y sujeto a las acciones legales correspondientes en caso de violación de las mismas.

El proveedor, sus empleados y demás empresas subcontratadas deberán mantener la confidencialidad de la documentación e información suministrada por el B.P.S o generada como resultado de este contrato, el proveedor no podrá divulgarlos ni dar acceso a persona no autorizada, bajo ningún concepto, a menos que medie autorización escrita, otorgada por resolución del Directorio del B.P.S.

El no cumplimiento de esta disposición será considerado falta grave y causal de rescisión del contrato, con pérdida del depósito en garantía de fiel cumplimiento de contrato, sin perjuicio de las acciones por daños y perjuicios civiles así como acciones penales que pudieren corresponder.

6 CAPITULO VI – Del Perfeccionamiento del Contrato

6.1 Perfeccionamiento del Contrato

El contrato quedará perfeccionado con la notificación de la adjudicación al adjudicatario.

6.2 Intervención del Tribunal de Cuentas

La adjudicación está sometida al contralor preventivo de legalidad del Tribunal de Cuentas de la República. Intervenido el gasto por el Tribunal de Cuentas s o en su caso dictada la Resolución de Directorio que disponga reiterar dicho gasto, se comunicará al adjudicatario la confirmación de la adjudicación.

6.3 Cesión de Contrato

El adjudicatario no podrá ceder el contrato en todo o en parte sin la autorización por escrito del BPS, siendo su incumplimiento causa de rescisión del mismo.

En todos los casos el cesionario deberá probar que tiene capacidad para contratar con el Estado y que reúne los requisitos exigidos por esta u otras leyes para contratar con el mismo.

6.4 Envío de la Orden de Compra (adquisiciones Plaza)

El adjudicatario recibirá la notificación enviada por mail con el link de acceso a la Orden de Compra generada en la página de Compras Estatales.

6.5 Plazos, lugar de Entrega y Procedimiento

El plazo de entrega se establecerá en al Resolución de Adjudicación, de acuerdo a la oferta presentada y a la adjudicación realizada. Se contabilizará a partir de la emisión de cada Orden de Compra.

Lugar de Entrega de la mercadería: En cada local, según lo indicado en Memoria.

Coordinar con: Sr. Gabriel Carrara al teléfono 2400 01 51 al 59 internos 3317 o 3319.

Las entregas deberán efectuarse dentro de los plazos establecidos en todos los casos, bajo pena de la aplicación de las sanciones determinadas en el Capítulo VII del presente, si no hubiera estipulado plazo en la oferta o en la orden de compra respectiva, el adjudicatario deberá proceder a la entrega de la mercadería en el plazo de 60 (sesenta) días hábiles contados a partir de la recepción de la orden de compra o del comunicado de aceptación de la oferta.

Las oficinas o funcionarios que designe BPS tienen la facultad de negar en todo o en parte la recepción de los artículos, materiales o trabajos que no correspondan a los requisitos exigidos en el Pliego y ofertados por el Adjudicatario, ya sea por haberes entregados fuera del plazo fijado o por defecto de forma o calidad sin que haya derecho a reclamo alguno por parte del adjudicatario.

Si por causa justificada y ajena a la voluntad del adjudicatario, éste no pudiera efectuar la entrega dentro del plazo estipulado, dará cuenta por escrito a la Proveeduría, Oficina o funcionarios designados para la recepción que elevarán la solicitud fundada a la Superioridad, quien decidirá en definitiva.

Los artículos, materiales o trabajos entregados, deberán ajustarse estrictamente a las condiciones de la adjudicación y deberán corresponder exactamente a las muestras aceptadas. El BPS podrá aceptar pequeñas diferencias siempre que las mismas no le causen perjuicio.

El BPS podrá ordenar al adjudicatario la entrega de los bienes adquiridos o trabajos realizados en forma fraccionada en los lugares que indique, siendo de cargo del adjudicatario su transporte.

El adjudicatario debe entregar los bienes adquiridos en el local o locales que indique el BPS debidamente acondicionados, con protección adecuada y en condiciones de higiene agregando en su caso, prospecto de funcionamiento, mantenimiento y documentación que acredite plazo de garantía, si existiere.

Serán de cargo del adjudicatario los riesgos de la cosa hasta su entrega efectiva.

6.6 Forma de Facturación y Pago

Para el pago de los importes “**PLAZA**” correspondiente a cada factura, se requerirá necesariamente la aprobación de los responsables de BPS del producto y/o servicio brindado, siendo abonada dentro de los 30 días de recibirse en Finanzas la factura conformada.

7 CAPITULO VII – De los incumplimientos y de las sanciones

7.1 Mora

El adjudicatario caerá en mora de pleno derecho, por el incumplimiento de cualquiera de las obligaciones contraídas, por el solo hecho de hacer o no hacer algo contrario a lo estipulado, sin necesidad de interpelación judicial o extrajudicial alguna.

7.2 Procedimiento de constatación

El Banco de Previsión Social podrá realizar las inspecciones, comprobaciones y contralor del servicio y de cualquiera de las exigencias estipuladas para la empresa proveedora, en cualquier momento de la ejecución del contrato, debiendo el proveedor suministrar la información que le sea requerida por el BPS a tales fines.

Cuando se constate un apartamiento, sea éste de carácter técnico o formal, el BPS notificará el mismo a la empresa proveedora, la cual dispondrá de 10 días hábiles para formular los descargos y exponer las acciones correctivas o de mitigación realizadas para subsanar el incumplimiento.

La omisión en la corrección del apartamiento o la no presentación de descargos dentro del plazo señalado, será interpretada como consentimiento tácito del incumplimiento denunciado.

Si por el contrario, se restablecieran los servicios o se cumplieran los suministros conforme a las exigencias del contrato y/o se formularen descargos fundamentando los motivos del incumplimiento, los mismos, conjuntamente con la notificación cursada al proveedor, ser evaluados por el BPS a efectos de resolver si existe mérito para la aplicación de sanciones.

Los posibles incumplimientos notificados y la respuesta en términos de servicio y/o justificación del hecho, serán evaluados conforme a su entidad, teniendo en cuenta si son reiterados, si son subsanables inmediatamente y el impacto que genera en relación al objeto y resultados esperados en el marco de la relación contractual.

7.3 Penalidades

Las conductas que configuran incumplimiento del adjudicatario podrán dar mérito a la imposición de las siguientes sanciones:

- **Advertencia y apercibimiento**
- **Multas**

Las multas se graduarán de acuerdo a la entidad del incumplimiento. La sanción económica será la prevista en el contrato o bases del llamado, en caso de haberse establecido en forma específica o un porcentaje equivalente al 5% del producto o servicio cuya entrega o disponibilidad haya sido afectada por el incumplimiento

En caso de aplicación de multas, el Banco de Previsión Social, queda facultado para retener el importe de las mismas de las sumas que tuviera que percibir el adjudicatario por concepto del contrato emergente del presente llamado o por cualquier otro contrato que mantenga con el Organismo, otorgando el oferente el consentimiento para efectivizar lo mencionado anteriormente mediante la presentación de oferta al llamado respectivo.

7.4 Ejecución de las sanciones y otras partidas indemnizatorias.

Las penalidades por mora se aplicarán con independencia de la indemnización que por daños y perjuicios pudiera corresponder.

Las sanciones aplicables por causa de incumplimientos, podrán ser deducidas de las garantías establecidas y/o de cualquier pago que el proveedor tenga pendiente de percepción de parte del BPS, por el contrato que genera la sanción o por cualquier otro suministro o servicio en curso de pago, que se encuentre prestando al Organismo.

En caso que el adjudicatario haya hecho la opción de adjudicatarios a optar por no presentar garantía de fiel cumplimiento de contrato, y se incumpliera el contrato, el acto administrativo que imponga la multa será título ejecutivo, sin perjuicio del resarcimiento de los eventuales daños y perjuicios que dicho incumplimiento pueda haber causado a la Administración y la comunicación del hecho al RUPE.

7.5 Rescisión del contrato

El BPS podrá rescindir el contrato en forma unilateral por incumplimiento total o parcial del adjudicatario en los siguientes casos:

- En el caso de que, en el período comprendido entre el perfeccionamiento del contrato y su ejecución, no pueda cumplir con el objeto adjudicado, operará lo establecido en el numeral 4.2 del Capítulo IV de este Pliego, sin perjuicio de la aplicación de otras sanciones que se estimaren oportunas aplicar.
- En el caso que el incumplimiento sea de tal entidad que no permita que la empresa siga prestando los servicios, el contrato se rescindirá pudiéndose aplicar asimismo la multa que corresponda, sin perjuicio de la pérdida del depósito en garantía y del cobro de los daños y perjuicios que pudiere haberse causado.
- Si el adjudicatario es declarado insolvente, o en concurso, o si participan empresas asociadas y alguna de ellas se declara insolvente o en concurso.
- Si el adjudicatario incurriera en fraude, grave negligencia o incumplimiento de las obligaciones y condiciones estipuladas en el Pliego, la oferta y el contrato.
- Cualquier otra situación que haga imposible la continuidad de la relación contractual.

Todo ello sin necesidad de acudir a la vía judicial.

7.6 Suspensión o eliminación en el Registro de Proveedores

Las sanciones dispuestas precedentemente se registrarán en el Registro de Proveedores del Banco de Previsión Social, y se comunicarán al Registro Único de Proveedores del Estado.

7.7 Disposición General

En todo cuanto no esté previsto en el presente pliego de condiciones particulares y en el pliego único de bases y condiciones generales, se estará a lo dispuesto por la Ley N° 18.834 del 4/11/2011 y Texto Ordenado de la Ley de Contabilidad y Administración Financiera del Estado (Decreto N° 150/012 de 11/05/2012).

8 CAPITULO VIII – De las garantías (si corresponde)

8.1 Depósito de Garantía de Mantenimiento de Oferta

En caso que la oferta presentada supere el tope establecido en el artículo 64 del TOCAF, el oferente podrá depositar **\$ 15.000 (pesos uruguayos quince mil)** por concepto de garantía de mantenimiento de oferta o hacer uso de la opción prevista en el artículo mencionado anteriormente, por lo cual en caso de incumplimiento en el mantenimiento de su oferta, se sancionará con una multa equivalente al 5% del máximo de su oferta.

El oferente deberá expresar claramente en su oferta la opción seleccionada. El acto administrativo o resolución que imponga la multa será título ejecutivo, sin perjuicio del resarcimiento de los eventuales daños y perjuicios que dicho incumplimiento pueda haber causado a la Administración y comunicación del hecho al Registro Único de Proveedores del Estado.

En el caso de que el oferente omita establecer alguna de las dos opciones, la administración entenderá que el oferente optó por no depositar garantía de mantenimiento de oferta y atenerse a la multa en caso de incumplimiento.

8.2 Depósito de Garantía de Cumplimiento de Contrato

En caso que la oferta presentada supere el tope establecido en el artículo 64 del TOCAF, el adjudicatario podrá depositar por concepto de garantía de fiel cumplimiento de contrato mediante depósito en efectivo o en valores públicos, fianza o aval bancario o póliza de seguro de fianza por un valor equivalente al 5% de la adjudicación. El adjudicatario podrá hacer uso de la opción prevista en el art. 64 inciso 2do y 3ro del Decreto 150/012 por la cual en caso de incumplimiento del contrato, se sancionará con una multa equivalente al 10% de la adjudicación. El acto administrativo o resolución que imponga la multa será título ejecutivo, sin perjuicio del resarcimiento de los eventuales daños y perjuicios que dicho incumplimiento pueda haber causado a la Administración y comunicación del hecho al Registro Único de Proveedores del Estado.

8.3 De los plazos

Para efectuar el depósito correspondiente al numeral 2, contará con 5 días hábiles siguientes a la notificación.

En ese mismo plazo la empresa deberá adjuntar toda la documentación que le fuera solicitada.

La constitución de la Garantía de fiel cumplimiento del contrato se regirá en lo que fuere aplicable por el numeral 19 del Pliego Único de Bases y Condiciones Generales para los Contratos de Suministros y Servicios no Personales.

8.4 De los procedimientos de los Depósitos en Garantía

Todos los depósitos (mantenimiento de la oferta como fiel cumplimiento del contrato) se realizarán en la **Sección Ajustes y Retenciones** (Colonia 1851-Piso 2), salvo los que se efectúen **en dólar efectivo**, para lo cual se deberá dirigir al **Banco de la República Oriental del Uruguay - Cuenta Corriente N° 001555042-00076**, llevando luego el comprobante respectivo a Ajustes y Retenciones.

Los cheques que se presenten como Depósito de Garantía, deberán estar **certificados** por el Banco que los emite.

La empresa que resulte adjudicataria del llamado, deberá tener vigente dicha garantía, al momento de emitirse la orden de compra o suscripción de contrato, según corresponda. En caso que en dichas oportunidades, la garantía de mantenimiento de oferta no se encuentre vigente, la empresa perderá su calidad de adjudicataria, correspondiendo adjudicar el llamado a la empresa que continúe en el orden de prelación establecido.

Para la Garantía **de fiel cumplimiento de contrato**, dicha documentación no podrá tener fecha de caducidad anterior al vencimiento del mismo.-

La garantía por cumplimiento de contrato no podrá tener un plazo inferior al plazo de entrega o plazo contractual, según corresponda. Asimismo, el adjudicatario, en caso de prorrogarse el plazo contractual original, deberá actualizar dicha garantía.

Todas las garantías serán **renovadas** con una antelación mínima de 10 (diez) días del vencimiento establecido en la póliza, de la fecha de ampliación o prórroga del contrato.

Si el oferente no cumpliera con la renovación o sustitución en este plazo, no podrá resultar adjudicatario

Si el adjudicatario o contratista, no cumpliera con la renovación o sustitución en este plazo, la Administración podrá aplicar una multa de 10% sobre el importe adjudicado por cada día calendario de atraso en cumplir con este requisito, pudiendo llegar inclusive hasta la rescisión contractual.

9 CAPITULO IX- Recomendaciones sobre la oferta en línea

A los efectos de poder realizar sus ofertas en línea en tiempo y forma aconsejamos tener en cuenta las siguientes recomendaciones:

- Estar registrado en RUPE es un requisito excluyente para poder ofertar en línea. Si no lo está, recomendamos realizar el procedimiento de inscripción lo antes posible y como primer paso. Para más información de RUPE ver el siguiente link o comunicarse al (+598) 2604 5360 de lunes a domingo de 8:00 a 21:00 hs. ATENCIÓN: para poder ofertar es suficiente estar registrado en RUPE en estado EN INGRESO.
- Debe tener contraseña para ingresar al sistema de ofertas en línea. Si no la posee, recomendamos obtenerla tan pronto decida participar en este proceso. ATENCIÓN: la contraseña de acceso al sistema de oferta en línea no es la misma contraseña de acceso al RUPE. Se obtiene directamente del sistema y se recibe en el correo electrónico registrado en RUPE. Recomendamos leer el manual y ver el video explicativo sobre el ingreso de ofertas en línea.
- Al ingresar la oferta económica en línea, deberá especificar el precio, moneda, impuesto, cantidad a ofertar y otra serie de atributos por cada ítem cotizado (presentación, color, etc.). Recomendamos analizar los ítems para los que va a ingresar cotización, para tener la certeza de contar con todos los datos disponibles. Si usted desea cotizar algún impuesto, o atributo que no se encuentra disponible en el sistema, deberá comunicarse con la sección Catálogo de ACCE al correo electrónico catalogo@acce.gub.uy para solicitar la inclusión y/o asesorarse acerca de la forma de proceder al respecto.
- Recomendamos preparar los documentos que conformarán la oferta con tiempo. Es de suma importancia que separe la parte confidencial de la no confidencial. Tenga en cuenta que una clasificación incorrecta en este aspecto, podría implicar la descalificación de la oferta.
- Ingresar su cotización lo antes posible para tener la seguridad de que todo funcionó correctamente. De hacerlo a último momento pueden ocurrir imprevistos, como fallos en la conexión a Internet, caída de servidores, sistemas lentos por la gran cantidad de personas accediendo a lo mismo, etc., que no se podrán solucionar instantáneamente.
- Hasta la hora señalada para la apertura usted podrá ver, modificar y hasta eliminar su oferta, dado que solamente está disponible el acceso a ella con su clave. A la hora establecida para la apertura usted ya no podrá modificar ni eliminar los datos y documentos ingresados al sistema. La oferta económica y los documentos no confidenciales quedarán disponibles para la Administración y los restantes oferentes. Los documentos confidenciales solo quedarán disponibles para la Administración.
- Por cualquier duda o consulta, comunicarse con Atención a Usuarios de ACCE al (+598) 2604 5360 de lunes a domingos 8 a 21 hs, o a través del correo electrónico compras@acce.gub.uy

10 CAPITULO X –Documentos que se adjuntan

10.1 Documentos que se adjuntan

- FORMULARIO DE IDENTIFICACIÓN DEL OFERENTE
- FORMULARIO DE ANTECEDENTES (ANEXO)
- MEMORIA TÉCNICA
- PLIEGO UNICO DE BASES Y CONDICIONES GENERALES PARA LOS CONTRATOS DE SUMINISTROS Y SERVICIOS NO PERSONALES.

Los mismos forman parte del presente llamado.

DOCUMENTOS



Los documentos publicados en esta edición, fueron recibidos los días 23 y 26 de mayo y publicados tal como fueron redactados por el órgano emisor.

PODER EJECUTIVO
CONSEJO DE MINISTROS

1
Decreto 131/014

Apruébase el Pliego Único de Bases y Condiciones Generales para los Contratos de Suministros y Servicios No Personales.

(763*R)

MINISTERIO DEL INTERIOR
MINISTERIO DE RELACIONES EXTERIORES
MINISTERIO DE ECONOMÍA Y FINANZAS
MINISTERIO DE DEFENSA NACIONAL
MINISTERIO DE EDUCACIÓN Y CULTURA
MINISTERIO DE TRANSPORTE Y OBRAS PÚBLICAS
MINISTERIO DE INDUSTRIA, ENERGÍA Y MINERÍA
MINISTERIO DE TRABAJO Y SEGURIDAD SOCIAL
MINISTERIO DE SALUD PÚBLICA
MINISTERIO DE GANADERÍA, AGRICULTURA Y PESCA
MINISTERIO DE TURISMO Y DEPORTE
MINISTERIO DE VIVIENDA, ORDENAMIENTO
TERRITORIAL Y MEDIO AMBIENTE
MINISTERIO DE DESARROLLO SOCIAL

Montevideo, 19 de Mayo de 2014

VISTO: lo establecido por el artículo 47 del Texto Ordenado de Contabilidad y Administración Financiera del Estado (TOCAF) aprobado por Decreto N° 150/012 de 11 de mayo de 2012;

RESULTANDO: I) que el mismo establece que el Poder Ejecutivo, previo informe de la Agencia de Compras y Contrataciones del Estado y con la conformidad del Tribunal de Cuentas de la República, podrá formular reglamentos o pliegos únicos de bases y condiciones generales, entre otros, para los contratos de suministros y servicios no personales, entre otros;

II) que dichos reglamentos o pliegos serán de uso obligatorio para todas las administraciones públicas estatales, en las contrataciones que deban dar cumplimiento a lo dispuesto por el inciso final del referido artículo, salvo en lo que no fuere conciliable con sus fines específicos establecidos por la Constitución de la República o la ley;

CONSIDERANDO: I) que la Agencia de Compras y Contrataciones del Estado ha informado acerca de la presente propuesta de Pliego Único de Bases y Condiciones Generales para los Contratos de Suministros y Servicios No Personales, destacando su utilidad para la Administración Pública y los proveedores del Estado por la simplificación y uniformización de procedimientos de adquisiciones;

II) que el Tribunal de Cuentas de la República ha otorgado su conformidad al mismo según resolución de fecha 3 de diciembre de 2013;

ATENCIÓN: a lo dispuesto por el artículo 47 del Texto Ordenado de Contabilidad y Administración Financiera del Estado (TOCAF), a lo informado por la Agencia de Compras y Contrataciones del Estado, con la conformidad del Tribunal de Cuentas de la República y a lo expuesto precedentemente;

EL PRESIDENTE DE LA REPÚBLICA
- actuando en Consejo de Ministros -

DECRETA:

Artículo 1.- Apruébase el Pliego Único de Bases y Condiciones Generales para los Contratos de Suministros y Servicios No Personales, cuyo texto luce adjunto y forma parte del presente Decreto.

Artículo 2.- El mismo regirá para los contratos de suministros y servicios no personales, en todas las administraciones públicas estatales, en los casos de las contrataciones cuyos montos superen el límite establecido en el inciso final del artículo 47 del Texto Ordenado de Contabilidad y Administración Financiera del Estado (TOCAF), salvo los procedimientos que requieran reglamentación especial.

Artículo 3.- En el caso previsto en dicho inciso, si una Administración Pública Estatal considera que el Pliego que se aprueba por el artículo 1° de este Decreto, no es conciliable con sus fines específicos establecidos por la Constitución de la República o la ley, podrá aprobar uno diferente, comunicándolo a la Asamblea General, al Poder Ejecutivo, a la Agencia de Compras y Contrataciones del Estado y al Tribunal de Cuentas de la República.

Artículo 4.- El presente Decreto comenzará a regir para los procedimientos que se inicien a partir de los 20 días corridos de la última publicación.

Artículo 5.- Cométese a la Agencia de Compras y Contrataciones del Estado, la adecuada divulgación de la presente norma entre los agentes de compra del sector público y los proveedores estatales.

Artículo 6.- Derógase el Decreto N° 53/993 de 28 de enero de 1993.

Artículo 7.- Comuníquese y publíquese.

JOSÉ MUJICA, Presidente de la República; EDUARDO BONOMI; LUIS PORTO; MARIO BERGARA; ELEUTERIO FERNÁNDEZ HUIDOBRO; RICARDO EHRLICH; ENRIQUE PINTADO; EDGARDO ORTUÑO; JOSÉ BAYARDI; SUSANA MUÑIZ; ENZO BENECH; LILIAM KEKICHIAN; FRANCISCO BELTRAME; DANIEL OLESKER.

Contenido

1 Disposiciones Generales.....	4
1.1 Ámbito de Aplicación	4
1.2 Jerarquía de las Normas	4
1.3 Cómputo de Plazos	4
1.4 Notificaciones	4
1.5 Comunicaciones.....	4
1.6 Jurisdicción competente	4
2 Publicación del llamado	5
3 Aclaraciones de los Pliegos	5
4 Modificación del Pliego Particular	5
5 Solicitud de prórroga de apertura de ofertas.....	5
6 Reserva de la Administración.....	6
7 Normalización de artículos.....	6
8 Requisitos Formales de las Ofertas.....	6
8.1 Redacción	6
8.2 Domicilio	6
8.3 Identificación	7
8.4 Cumplimiento de requisitos formales.....	7
9 Requisitos para la presentación de las ofertas.....	7
9.1 Documentos integrantes de la oferta.....	7

9.2 Requisitos previos a la presentación de la oferta.....	7
10 Validez de las ofertas	8
10.1 Consideraciones generales.....	8
10.2 Objeto	8
10.3 Precio y cotización.....	9
10.3.1 Discrepancias	9
10.3.2 Actualización de precios.....	9
10.4 Tributos	10
10.5 Regímenes de Preferencia	11
10.5.1 Régimen general.....	11
10.5.2 Regímenes especiales incluidos en el Programa de Contratación Pública para el Desarrollo	13
11 Garantía de mantenimiento de oferta.....	16
11.1 Ejecución	16
11.2 Aplicación de multa	16
12 Presentación, Confidencialidad y Apertura de ofertas	16
12.1 Presentación	16
12.2 Confidencialidad	17
12.3 Apertura.....	17
13 Defectos, carencias o errores en las ofertas	18
13.1 Comisión Asesora de Adjudicaciones.....	18
13.2 Admisibilidad de las ofertas	19
13.3 Evaluación	19
13.4 Mejora de ofertas	19
13.5 Negociaciones	20
13.6 Precio Manifiestamente Inconveniente.....	20
13.7 Vista de las actuaciones	20
14 Adjudicación	21
14.1 Dictado del acto	21
14.2 Requisitos formales.....	21
15 Aumento o disminución de contrato	21
16 Notificación	22
17 Devolución de las garantías de mantenimiento de oferta...	22
18 Perfeccionamiento del contrato.....	22
19 Garantía de fiel cumplimiento del contrato.....	22
19.1 Constitución	22
19.2 Opción de no presentación de la garantía	23
19.3 Falta de constitución de la garantía.....	23
19.4 Ejecución de garantía.....	23
20 Control de calidad.....	23
21 Cumplimiento personal de las obligaciones.....	23
22 Mora	24
23 Penalidades.....	24
24 Importación.....	24
25 Recepción.....	24
26 Rescisión	25
27 Devolución de la garantía de fiel cumplimiento de contrato.....	25
28 Pagos.....	25
ANEXO I - Modelo de Declaración para BIENES que califican como nacionales.....	27
ANEXO II - Modelo de Declaración para SERVICIOS (CON Suministro de bienes) que califican como nacionales (Decreto N° 13/009)	28
ANEXO III - Pliego De Condiciones Particulares: Cláusulas Necesarias	29
ANEXO IV - Pliego de Condiciones Particulares: Cláusulas Opcionales.....	31

Pliego Único de Bases y Condiciones Generales para Contratos de Suministros y Servicios No Personales

1 Disposiciones Generales

1.1 Ámbito de Aplicación

Las normas contenidas en el presente reglamento constituyen el Pliego Único de Bases y Condiciones Generales (en adelante, Pliego Único) para los Contratos de Suministros y Servicios No Personales, en los casos de las contrataciones cuyos montos superen el límite

establecido en el Artículo 47 del TOCAF, salvo los procedimientos que requieran reglamentación especial.

1.2 Jerarquía de las Normas

El Pliego de Bases y Condiciones Particulares (en adelante, Pliego Particular) sólo podrá modificar las disposiciones del presente Pliego que éste expresamente autorice.

1.3 Cómputo de Plazos

Los términos fijados en el presente reglamento se computarán en días hábiles, y no se computará el día de la notificación, citación o emplazamiento.

1.4 Notificaciones

Toda notificación que realice la Administración se hará en forma personal, telegrama colacionado, fax, correo electrónico, u otro medio hábil de comunicación de acuerdo a los datos proporcionados en el Registro Único de Proveedores del Estado.

1.5 Comunicaciones

Todas las comunicaciones se efectuarán en el domicilio o a través de los medios que se indicaren en el Pliego Particular.

1.6 Jurisdicción competente

Por el sólo hecho de presentarse, se entenderá que el oferente hace expreso reconocimiento y manifiesta su voluntad de someterse a las Leyes y Tribunales de la República Oriental del Uruguay.

2 Publicación del llamado

Es obligatoria la publicación de la convocatoria a procedimientos competitivos y el Pliego Particular en el sitio web de Compras y Contrataciones Estatales, cumpliendo con la antelación suficiente en casos de corresponder, sin perjuicio de otros medios que la Administración Pública estime conveniente.

En los casos de licitaciones públicas, se deberá dar cumplimiento a la normativa específica en la materia, efectuando asimismo la publicación de la convocatoria en el Diario Oficial.

3 Aclaraciones de los Pliegos

Las solicitudes de aclaración podrán ser formuladas por los adquirentes del Pliego Particular mediante comunicación escrita dentro del plazo que fije el mismo y por los medios que establezca. Vencido dicho término no será obligatorio proporcionar más datos aclaratorios.

Las consultas deberán ser específicas y deberán ser evacuadas por la Administración dentro del plazo que establezca el Pliego Particular, comunicando las mismas a todos los interesados a través de su publicación en el sitio web de Compras y Contrataciones Estatales. En los casos que el Pliego Particular hubiera sido adquirido, la evacuación de la consulta se comunicará asimismo en forma personal tanto al eventual oferente que la realice, como a todos aquellos que hayan adquirido dicho recaudo.

4 Modificación del Pliego Particular

La Administración podrá, antes que venza el plazo para la presentación de ofertas, modificar el Pliego Particular ya sea por iniciativa propia o en atención a una consulta u observación formulada por un particular. Todos los interesados serán notificados de las modificaciones introducidas, en un plazo no menor a 2 días antes del término límite para la recepción de las ofertas, personalmente al interesado que formuló la observación como a los que hayan adquirido pliegos y comunicado a los demás interesados a través del sitio web de Compras y Contrataciones Estatales.

La Administración tendrá la facultad discrecional de prorrogar la fecha u hora de apertura del procedimiento de contratación, a fin de

dar a los posibles oferentes tiempo adicional para la preparación de sus ofertas, debiendo comunicarse en la forma señalada en el párrafo anterior.

5 Solicitud de prórroga de apertura de ofertas

Cualquier proveedor podrá solicitar prórroga de la Apertura de Ofertas. La misma se presentará a través de los medios que se indicaren en el Pliego Particular y dentro del plazo que fije el mismo.

La prórroga será resuelta por la Administración según su exclusivo criterio, y deberá notificarse personalmente al interesado. En caso de disponerse la prórroga de la Apertura, además deberá comunicarse personalmente a los que hayan adquiridos pliegos y publicarse la nueva fecha para conocimiento de los demás interesados en el sitio web de Compras y Contrataciones Estatales.

6 Reserva de la Administración

La Administración podrá prorrogar la Apertura, o dejar sin efecto el llamado en cualquier momento.

En los casos de prórroga de la Apertura, la Administración procederá a publicar la nueva fecha en el sitio web de Compras y Contrataciones Estatales, y en su caso, se comunicará personalmente a quienes hayan adquirido Pliegos; asimismo deberá devolver las garantías de mantenimiento de ofertas y el importe de los Pliegos a solicitud de los interesados que, ante dicha prórroga, desistan de presentar propuestas.

En caso de dejar sin efecto el Llamado, se procederá a publicar inmediatamente lo resuelto en el sitio web de Compras y Contrataciones Estatales, y en su caso, se comunicará personalmente a quienes hayan adquirido Pliegos. Consecuentemente, la Administración procederá a devolver de oficio el importe de los Pliegos y las garantías depositadas, si correspondiere.

7 Normalización de artículos

Cuando un bien o servicio se encuentre normalizado, la referencia a las normas estandarizadas de calidad que apliquen, incluidas en el Pliego Particular, hará obligatorio el cumplimiento de las mismas por parte de los oferentes y su control de calidad se efectuará en la forma prevista en ellas y en dicho Pliego.

8 Requisitos Formales de las Ofertas

8.1 Redacción

Las ofertas deberán ser redactadas en forma clara y precisa, en idioma castellano y conforme lo dispuesto por el artículo 63 del TOCAF.

El Pliego Particular podrá autorizar la presentación de folletos, catálogos, etc. en idioma extranjero. La Administración se reserva el derecho de exigir en cualquier momento su traducción al castellano.

8.2 Domicilio

Las firmas proponentes deberán constituir domicilio a los efectos del procedimiento y actos posteriores al mismo.

Cuando se presenten empresas extranjeras, las firmas que no se encuentren instaladas en el país, podrán actuar por medio de representante, en cuyo caso el mismo deberá estar inscripto en el Registro Nacional de Representantes de Firmas Extranjeras, creado por la Ley N° 16.497 de 15 de junio de 1994 y, en caso de ser adjudicatarias, deberán constituir domicilio en el mismo.

8.3 Identificación

Las firmas proponentes deberán indicar los nombres de los titulares que la componen en caso de ser sociedades personales o de sus representantes autorizados, en caso de ser sociedades anónimas.

En los casos de aplicación del presente Pliego Único, las sociedades anónimas deberán agregar la nómina de los integrantes de los directorios.

8.4 Cumplimiento de requisitos formales

Para la valoración del cumplimiento de los requisitos formales se aplicarán los principios establecidos en el art. 149 del TOCAF.

9 Requisitos para la presentación de las ofertas

El Pliego Particular no podrá imponer al oferente ningún requisito que no esté directamente vinculado a la Consideración del objeto de la contratación y a la evaluación de la oferta, reservándose sólo al oferente que resulte adjudicatario la carga administrativa de la demostración de estar en condiciones formales de contratar, sin perjuicio de las responsabilidades penales, civiles o administrativas que pudieran corresponder.

El Pliego Particular no podrá exigir documentación a la que se pueda acceder a través del RUPE o cualquier sistema de información de libre acceso.

9.1 Documentos integrantes de la oferta

La oferta constará de los siguientes documentos:

- Antecedentes del oferente, de acuerdo con lo que establezca el Pliego Particular, tanto respecto de la empresa como del objeto licitado.
- La propuesta en todo lo que corresponda al objeto del procedimiento de contratación, incluyendo la declaración exigida en el punto 10.5.
- Documentos requeridos en el Pliego Particular.

9.2 Requisitos previos a la presentación de la oferta

Cuando corresponda el oferente deberá:

- Depositar la garantía de mantenimiento de oferta cuando la Administración declare la obligatoriedad de la misma de acuerdo a lo establecido por el art. 64 del TOCAF.
- Adquirir el Pliego, cuando el mismo tenga costo.

10 Validez de las ofertas

10.1 Consideraciones generales

Los oferentes deberán presentar sus propuestas de acuerdo con lo establecido en el presente reglamento y en las condiciones y forma que se establezcan en el Pliego Particular, pudiendo agregar cualquier otra información complementaria, pero sin omitir ninguna de las exigencias esenciales requeridas.

A estos efectos se consideran esenciales sólo aquellos aspectos cuya omisión pueda alterar o impedir la debida igualdad de los oferentes o la consideración de las propuestas, de acuerdo con los principios establecidos en el art. 149 del TOCAF.

La admisión inicial de una propuesta no será obstáculo para su invalidación posterior si se constataren luego, defectos que violen los requisitos legales o aquellos esenciales contenidos en el Pliego respectivo.

Las ofertas que contengan apartamientos sustanciales a dichas exigencias no podrán ser consideradas.

Salvo indicación en contrario formulada en la oferta, se entiende que ésta se ajusta a las condiciones contenidas en los Pliegos, y que el proponente queda comprometido a su total cumplimiento, sin perjuicio de la facultad de la Administración de establecer en las bases del llamado exigencias de manifestación expresa por parte de los oferentes, en cuyo caso los mismos deberán cumplir con dicho requisito.

10.2 Objeto

Las ofertas deberán ajustarse razonablemente a la descripción del objeto requerido, teniendo en cuenta la complejidad técnica del mismo. Se considerará que las condiciones técnicas establecidas en los Pliegos tienen un carácter indicativo para la consecución del objeto del llamado.

Si el Pliego Particular lo autoriza, podrán presentarse modificaciones, soluciones alternativas así como variantes, inclusive sin presentarse la propuesta básica.

Se considerará que una oferta es:

- a) **Una modificación** cuando, manteniendo la identidad del objeto licitado y presentando apartamientos no sustanciales, igualmente permite satisfacer los requerimientos que originaron el llamado.
- b) **Una solución alternativa** cuando, tratándose de una opción, permite igualmente satisfacer los requerimientos que originaron el llamado, siempre que no menoscabe los principios imperantes en materia de contratación pública.
- c) **Una variante** cuando, la misma presente variedad o diferencia pero manteniendo la identidad del objeto licitado.

10.3 Precio y cotización

El Pliego Particular establecerá las condiciones de compra en plaza, en el exterior o indistintamente, rigiendo las cláusulas INCOTERMS -Cámara de Comercio Internacional (CCI)- aplicables en la versión vigente a la fecha de la convocatoria en lo que corresponda.

El oferente indicará los precios de los bienes y servicios que propone suministrar en las condiciones comerciales establecidas en el Pliego Particular.

Dichos precios no podrán estar sujetos a confirmación ni condicionados en forma alguna. En el caso en que el Pliego Particular no determine precisamente la cantidad a comprar, los oferentes podrán proponer precios distintos por cantidades diferentes de unidades que se adjudiquen.

El oferente indicará los precios de los bienes y servicios que propone suministrar en las condiciones comerciales establecidas en el Pliego Particular, el que establecerá el o los tipos de moneda en que deberá cotizarse y los instrumentos de pago que pueden utilizarse.

10.3.1 Discrepancias

Si en la oferta hubiera discrepancia entre los precios unitarios y los totales, valdrá lo establecido en los precios unitarios.

Cuando exista diferencia entre la cantidad escrita en números y en letras, valdrá la escrita en letras. Todo ello sin perjuicio de la facultad de la Administración de otorgar un plazo máximo de dos días hábiles en los casos en que se producen discrepancias que se deben a errores evidentes o de escasa importancia, la que operará siempre que no se altere la igualdad de los oferentes, conforme lo preceptuado por el artículo 65 inciso 7 del T.O.C.A.F.

10.3.2 Actualización de precios

La obligación de cotizar precio firme sin ajustes, o de fórmulas paramétricas de actualización de precios, será incluida en las cláusulas del Pliego Particular.

A falta de especificación en el Pliego Particular los oferentes que coticen precios reajustables, deberán establecer una fórmula paramétrica que refleje la estructura de costos del producto o del servicio ofrecido, del tipo siguiente:

$$P_1 = P_0 (aA_1/A_0 + bB_1/B_0 + \dots + mM_1/M_0 + n)$$

donde:

P_0 = monto de la propuesta

P_1 = monto actualizado de la propuesta

a, b,...m, n = coeficientes de incidencia de los parámetros.

La suma de dichos coeficientes deberá ser igual a 1.

n = coeficiente que representa el componente de la oferta cuyo precio no está sujeto a ajuste.

A, B,...M = parámetros o índices de los principales componentes de los costos del oferente.

Los parámetros con subíndice 0 toman el valor vigente al último día hábil o mes anterior a la fecha de apertura de la oferta, y los parámetros con subíndice 1 toman, para suministros, el valor vigente al día o mes anterior a la fecha de la entrega total o parcial de los bienes y, para la prestación de servicios, el promedio ponderado del valor del parámetro en el período de facturación.

Cuando la entrega se realice dentro del plazo contractual, el ajuste del precio se calculará a entrega real. Si la referida entrega se realizara fuera de dicho plazo por razones imputables al proveedor o a sus subcontratistas, el ajuste de precio se calculará tomando como fecha de entrega la contractualmente convenida. Sin embargo, si esto implica una erogación mayor para la Administración, se ajustará a entrega real.

Podrá aplicarse la misma fórmula paramétrica para el caso de demora en el pago.

Los valores de todos los parámetros contenidos en la fórmula de ajuste deberán estar documentados por publicaciones oficiales o que merezcan la confianza de la Administración. Dichas publicaciones deberán estar claramente definidas en la oferta y, en caso de ser extranjeras, se incluirá una copia de las mismas.

En el caso de suministros tarifados oficialmente en el País, la Administración no pagará precios o aumentos mayores a los decretados por la autoridad competente, aún cuando la fórmula paramétrica eleve éstos a un valor superior.

Asimismo cuando existan disposiciones conteniendo cláusulas que limiten el traslado de los aumentos a los precios, las mismas serán tenidas en cuenta.

10.4 Tributos

Todos los tributos que legalmente corresponden al contratista por el cumplimiento del contrato se considerarán incluidos en los precios cotizados.

El oferente, cuando corresponda, desglosará el importe de aquellos tributos en los que la administración sea agente de retención (Impuesto al Valor Agregado, IRNR u otro tributo vigente) del precio global de la oferta. Cuando el oferente no deje constancia expresa al respecto, se considerará dichos tributos incluidos en el monto de la oferta.

Las creaciones, supresiones o modificaciones de los tributos que graven la última etapa de la comercialización de los bienes o prestación de servicios serán reconocidos en todos los casos a favor del adjudicatario o de la Administración según corresponda.

10.5 Regímenes de Preferencia

10.5.1 Régimen general

El margen de preferencia a los productos que califican como nacionales frente a los que no califican, establecido en el art. 58 del TOCAF, modificativas y concordantes, tendrá el alcance, naturaleza y procedimientos de cálculo siguientes:

i) Será aplicable en los casos de licitaciones públicas y licitaciones abreviadas así como en los casos de compras por excepción en las que dicha preferencia resulte procedente, cuando el monto supere el establecido para la obligatoriedad del presente Pliego Único. Dicho monto es el estimado por la Administración al aprobar la convocatoria.

ii) Será aplicable siempre que exista paridad de calidad o de aptitud. Se considera que existe paridad de calidad o aptitud entre

ofertas cuando las mismas cumplan los requisitos técnicos exigidos en el Pliego Particular.

No será aplicable en las contrataciones y adquisiciones de bienes o servicios, realizadas por los Entes Autónomos y Servicios Descentralizados del dominio industrial, comercial y financiero del Estado, destinadas a servicios que se encuentren de hecho o de derecho en regímenes de libre competencia.

BIENES

El margen de preferencia a los bienes que califiquen como nacionales será del 8% en el precio respecto de los que no califiquen como nacionales, de acuerdo con los criterios de evaluación que se determinan en el Pliego Particular.

Los oferentes que deseen acogerse al presente beneficio deberán formular una declaración jurada detallando los bienes a proveer que califican como nacionales (Anexo I), debiendo quien resulte adjudicatario, en aplicación del citado beneficio, presentar el certificado de origen respectivo emitido por las Entidades Certificadoras, en un plazo no mayor a 15 días hábiles contados a partir de la notificación de la resolución de adjudicación.

En ausencia de declaración a los efectos del presente régimen los bienes serán considerados como no nacionales.

En caso de que el certificado no fuera presentado en el plazo previsto o fuera denegado, se dejará sin efecto la adjudicación la cual recaerá en la siguiente mejor oferta.

SERVICIOS

El margen de preferencia a los servicios que califiquen como nacionales será del 8% en el precio respecto de los que no califiquen como nacionales de acuerdo con los criterios de evaluación que se determinan en el Pliego Particular. Cuando el servicio incluya el suministro de bienes, el monto sobre el que se aplicará el margen de preferencia no considerará el precio de aquellos bienes que no califiquen como nacionales. A estos efectos, el oferente deberá declarar el porcentaje del precio del servicio correspondiente a bienes que no califican como nacionales (Anexo II).

En caso de ausencia de declaración del mencionado porcentaje no será aplicable el presente beneficio.

Fórmulas de cálculo

Los precios comparativos de los productos y servicios que califiquen como nacionales y los que no califiquen como tales se evaluarán de acuerdo con las fórmulas siguientes, sin perjuicio de la consideración de los demás criterios de evaluación de ofertas:

A) Bienes y servicios que no incluyan bienes

$$\begin{aligned} \text{PCN} &= \text{PN} - (\text{PN} \times 0,08) \\ \text{PCNN} &= \text{PNN} \end{aligned}$$

B) Servicios que incluyan bienes

$$\text{PCN} = \text{PN} - \text{PN} \times (1 - \% \text{BNN}) \times 0,08$$

Donde:

PCN = precio comparativo del producto nacional con la aplicación de la preferencia a la industria nacional

PCNN = precio comparativo del producto que no califica como nacional

PN = precio del producto nacional puesto en almacenes del comprador

PNN = precio del producto que no califica como nacional puesto en almacenes del comprador

%BNN = porcentaje del precio del servicio que representan los bienes que no califican como nacionales (declarado por el oferente)

Cuando los demás criterios de evaluación, establecidos en el Pliego

Particular, tengan asignada una cuantificación monetaria, la misma se sumará al precio comparativo.

En el caso de los bienes, la comparación de precios entre los productos que califiquen como nacionales y los que no califiquen, sean éstos cotizados en plaza o a importar, se efectuará considerando, sea en forma real o ficta, todos los gastos requeridos para colocar los productos en almacenes del comprador y en igualdad de condiciones.

Se considerarán almacenes del comprador a todos los recintos habituales de recepción de mercaderías de acuerdo con las características de éstas, inclusive los obradores.

En esta comparación se deberán incluir todos los tributos que correspondan (aranceles generales, aranceles de acuerdos de integración, etc.), aún aquellos de los cuales la Administración se encuentre exonerada.

No se incluirán en los precios comparativos los importes correspondientes al Impuesto al Valor Agregado.

10.5.2 Regímenes especiales incluidos en el Programa de Contratación Pública para el Desarrollo

10.5.2.1 Subprograma de Contratación Pública para el Desarrollo de las MIPYME

La promoción a los productos que califican como nacionales frente a los que no califican, establecida en los arts. 59 y 60 lit. A del TOCAF, modificativas y concordantes, tendrá el alcance, naturaleza y procedimientos de cálculo siguientes:

b1) Preferencia en el precio

i) Será aplicable cuando intervengan micro, pequeñas y medianas empresas (en adelante MIPYME) con bienes de su producción así como con servicios prestados o ejecutados directamente por ellas, que califiquen como nacionales. A los efectos de ampararse en el referido subprograma, las empresas deberán estar incluidas en alguna de las categorías previstas en el Dec. N° 504/007 de 20 de diciembre de 2007 y ajustarse a lo dispuesto en el Dec. N° 371/010 de 14 de diciembre de 2010.

ii) Será aplicable siempre que exista paridad de calidad o de aptitud. Se considera que existe paridad de calidad o aptitud entre ofertas cuando las mismas cumplan los requisitos técnicos exigidos en el Pliego Particular. No será aplicable en las contrataciones y adquisiciones de bienes o servicios, realizadas por los Entes Autónomos y Servicios Descentralizados del dominio industrial, comercial y financiero del Estado, destinadas a servicios que se encuentren de hecho o de derecho en regímenes de libre competencia.

iii) El margen de preferencia a los productos y servicios que califiquen como nacionales de micro y pequeñas empresas será del 8% y para medianas empresas del 4% cuando compitan entre sí o bien cualquiera de las categorías o todas ellas frente a productos o servicios nacionales que no califiquen como MIPYME, y siempre que no existan ofertas de productos o servicios que no califiquen como nacionales.

iv) El margen de preferencia a los productos y servicios que califiquen como nacionales de micro y pequeñas empresas será del 16% y para medianas empresas del 12% en cualquier circunstancia en que participe un producto o servicio que no califique como nacional y su oferta sea válida.

v) El monto sobre el que se aplicará el margen de preferencia a los servicios de micro, pequeñas y medianas empresas que califiquen como nacionales y que incluya el suministro de bienes, no considerará el precio de aquellos bienes que no califiquen como nacionales. A estos efectos, la Administración tendrá en cuenta los porcentajes establecidos en el certificado de participación en el programa de contratación pública para el desarrollo de las MIPYME emitido por la DINAPYME.

vi) En el caso de los bienes, la comparación de precios entre los productos ofrecidos por empresas que califiquen como MIPYME y

los que no califiquen, sean éstos cotizados en plaza o a importar, se efectuará considerando, sea en forma real o ficta, todos los gastos requeridos para colocar los productos en almacenes del comprador y en igualdad de condiciones.

Se considerarán almacenes del comprador a todos los recintos habituales de recepción de mercaderías de acuerdo con las características de éstas, inclusive los obradores.

En esta comparación se deberán incluir todos los tributos que correspondan (aranceles generales, aranceles de acuerdos de integración, etc.), aún aquellos de los cuales la Administración se encuentre exonerada.

No se incluirán en los precios comparativos los importes correspondientes al Impuesto al Valor Agregado.

vii) Los precios comparativos de los productos y servicios ofrecidos por empresas que califiquen como MIPYME y los que no califiquen como tales se evaluarán de acuerdo con las fórmulas siguientes, sin perjuicio de la consideración de los demás criterios de evaluación de ofertas:

A) Bienes y servicios que no incluyan bienes, proporcionados por MIPYME

$$PCM = PM - (PM \times B)$$

B) Servicios que incluyan bienes, proporcionados por MIPYME

$$PCM = PM - PM \times (1 - \% BNN) \times B$$

Donde:

PCM = precio comparativo del producto MIPYME con la aplicación de la preferencia.

PM = precio del producto MIPYME puesto en almacenes del comprador.

%BNN = porcentaje del precio del servicio que representan los bienes que no califican como nacionales de acuerdo con el certificado del art. 5 del Dec. N° 371/010.

B = preferencia de acuerdo con los numerales iii) y iv) precedentes.

Cuando los demás criterios de evaluación, establecidos en el Pliego, tengan establecida una cuantificación monetaria, la misma se sumará al precio comparativo.

En caso de ausencia de declaración del mencionado porcentaje no será aplicable el presente beneficio.

b2) Reserva de mercado para MIPYME

i) Las empresas que cumplan los requisitos previstos en los numerales i) y ii), del precedente b1) podrán presentarse a la contratación o adquisición invocando explícitamente el mecanismo de Reserva de Mercado.

ii) Mediante este mecanismo la empresa deberá ofertar una cantidad igual al 10% del total del quantum previsto por la contratación o adquisición.

iii) La empresa que invoque este mecanismo no podrá presentar, dentro de la misma licitación, otra oferta o propuesta.

iv) Sin perjuicio de lo dispuesto en el numeral siguiente, se deberá adjudicar a la mejor de las ofertas que invoque el mecanismo de Reserva de Mercado, el 10% del quantum total del objeto licitado. La parte restante se asignará a la mejor oferta.

v) Este mecanismo no aplica en los siguientes casos:

a) cuando resulte ganadora una empresa por aplicación del régimen previsto en el precedente b1.

b) cuando la mejor oferta que se ampara en el mecanismo de Reserva de Mercado supera en 16% o más a la mejor de las

ofertas que se presentan por el total del monto licitado. Se entiende por mejor de las ofertas la de menor precio o la que obtenga la mejor calificación según corresponda, sin perjuicio de que por aplicación de la Preferencia a la Industria Nacional (PIN) pueda resultar ganadora otra oferta.

c) en aquellas excepciones en que el ordenador del gasto correspondiente considere impracticable o inconveniente la aplicación del mecanismo de Reserva de Mercado, en cuyo caso deberá:

1) Establecer esta excepción en el Pliego Particular, y

2) Fundamentar su decisión en todos los casos, quedando dicha fundamentación a disposición de cualquier interesado a partir de la fecha de publicación del Pliego.

d) cuando se trate de una compra realizada al amparo del literal B y literal C, numerales 1, 3 y siguientes del art. 33 del TOCAF.

vi) No serán de aplicación a las ofertas que se amparen al mecanismo de Reserva de Mercado las demás preferencias en precio previstas en el presente numeral 10.5.1 y 10.5.2.1.

11 Garantía de mantenimiento de oferta

El oferente podrá constituir la garantía mediante depósito efectivo o en valores públicos, fianza o aval bancario, o póliza de seguro de fianza, por un valor fijo en moneda nacional o extranjera que se determinará en el Pliego Particular.

El mismo Pliego podrá establecer la obligatoriedad de su constitución. En caso contrario el oferente podrá optar por constituir la o no.

En ningún caso podrán exigirse garantías por ofertas cuyos montos sean inferiores al tope de la licitación abreviada.

El Pliego Particular podrá establecer garantías diferentes o exonerar al oferente de su constitución cuando ello resulte conveniente a la Administración.

11.1 Ejecución

La garantía podrá ser ejecutada:

a) Cuando el oferente desista de su oferta durante su período de mantenimiento.

b) Cuando el adjudicatario no constituya en tiempo y forma la garantía de fiel cumplimiento del contrato, cuando corresponda.

c) Cuando el adjudicatario se niegue o no concurra a firmar el contrato, habiendo sido notificado para ello.

11.2 Aplicación de multa

En el caso en que el oferente opte por no constituir la garantía de mantenimiento de oferta, en las mismas hipótesis del numeral anterior, se aplicará una multa del 5% del monto máximo de su oferta. El acto administrativo o resolución que imponga la multa será título ejecutivo, sin perjuicio del resarcimiento de los eventuales daños y perjuicios que dicho incumplimiento pueda haber causado a la Administración, y la comunicación del hecho al RUPE.

12 Presentación, Confidencialidad y Apertura de ofertas

12.1 Presentación

La presentación de las ofertas podrá realizarse personalmente contra recibo, o por correo, fax, en línea a través de los sitios web de Compras y Contrataciones Estatales u otros medios remotos de comunicación electrónica según lo disponga el llamado, no siendo

de recibo las que llegaren fuera de las condiciones establecidas en el Pliego Particular.

El resguardo de las ofertas, en todos los casos, será responsabilidad de la Administración contratante, asegurando su confidencialidad e inviolabilidad hasta el momento de la apertura.

12.2 Confidencialidad

El oferente podrá declarar con carácter confidencial, especificándolo debidamente, la siguiente información:

- * la relativa a sus clientes;
- * la que puede ser objeto de propiedad intelectual;
- * la que refiera al patrimonio del oferente;
- * la que comprenda hechos o actos de carácter económico, contable, jurídico o administrativo, relativos al oferente, que pudiera ser útil para un competidor;
- * la que esté amparada en una cláusula contractual de confidencialidad;
- * y aquella de naturaleza similar de acuerdo con lo que establezca el Pliego Particular.

La información declarada en tal carácter deberá presentarse en forma separada del resto de la oferta, en sobre o en archivo digital. En todos los casos deberá identificarse como "Información Confidencial".

El oferente que presente información confidencial deberá presentar en la oferta un "resumen no confidencial" de dicha información, que sea breve y conciso (Decreto N° 232/010 de 2 de agosto de 2010).

No se considerarán confidenciales los precios, las descripciones de bienes y servicios ofertados, ni las condiciones generales de la oferta.

12.3 Apertura

La apertura de las ofertas se hará en forma pública en el lugar, día y hora fijados en las publicaciones, en presencia de los funcionarios que designe al efecto la Administración Pública licitante y de los oferentes o sus representantes que deseen asistir. En caso de apertura electrónica, ésta se efectuará en forma automática y el acta se remitirá a la dirección electrónica de los oferentes.

En dicho acto no se podrá rechazar la presentación de ninguna propuesta sin perjuicio de su invalidación posterior y se controlará si se ha constituido la garantía, cuando ello correspondiera.

La admisión inicial de una propuesta no será obstáculo a su rechazo si se constataren luego defectos que violen los requisitos legales o aquellos sustanciales contenidos en el respectivo Pliego.

Se considerarán apartamientos sustanciales aquellos que no pueden subsanarse sin alterar materialmente la igualdad de los oferentes.

Los oferentes podrán requerir a la Administración que le facilite copia o archivo electrónico de las ofertas presentadas para su análisis. El costo será de cargo del solicitante.

Abierto el acto no podrá introducirse modificación alguna en las propuestas, pudiendo no obstante, los oferentes o sus representantes formular las manifestaciones, aclaraciones o salvedades que deseen.

Finalizado el acto se labrará acta circunstanciada que será firmada por los funcionarios actuantes y los oferentes que hubieren consignado constancias en la misma, así como por los demás oferentes que lo deseen hacer.

13 Defectos, carencias o errores en las ofertas

La Administración podrá otorgar a los proponentes un plazo máximo de dos días para salvar los defectos, carencias formales o errores

evidentes o de escasa importancia; este plazo podrá ampliarse para proveedores del exterior y en ese caso se aplicará a todos los oferentes.

El plazo antes mencionado no se otorgará cuando a juicio de la Administración se altere materialmente la igualdad de los oferentes, o cuando se presuma la existencia de alguna maniobra destinada a obtener una ventaja indebida.

13.1 Comisión Asesora de Adjudicaciones

Las ofertas serán estudiadas por una Comisión Asesora de Adjudicaciones, a la que le compete informar fundadamente acerca de la admisibilidad y conveniencia de las ofertas.

A los efectos de producir su informe la Comisión Asesora de Adjudicaciones podrá:

1. Solicitar a cualquier oferente las aclaraciones necesarias, no pudiendo pedir ni permitir que se modifique el contenido de la oferta.
2. Recabar otros asesoramientos dejando expresa constancia que aquellos que intervengan en tal calidad deberán excusarse cuando medie cualquier circunstancia comprobable que pueda afectar su imparcialidad.

Finalmente la Comisión Asesora de Adjudicaciones emitirá su informe que deberá contener los fundamentos que respalden su juicio de admisibilidad y su opción por la oferta más conveniente, exponiendo las razones de la misma.

El pronunciamiento deberá recaer sobre cada ítem, salvo que en el Pliego Particular se establezca un criterio diferente.

El dictamen de la Comisión Asesora de Adjudicaciones no genera ningún derecho a favor de los oferentes.

13.2 Admisibilidad de las ofertas

La Administración actuante efectuará el análisis de admisibilidad de las propuestas, lo que implica determinar si las ofertas presentadas cumplen con la normativa vigente en la materia, lo que comprende, entre otras, las disposiciones del Texto Ordenado de Contabilidad y Administración Financiera del Estado vigentes, así como las contenidas en el Pliego Único aplicable y en los Pliegos de Condiciones Particulares que rijan en el procedimiento de que se trate.

13.3 Evaluación

En el Pliego de Condiciones Particulares se deberán establecer los criterios de evaluación, conforme a uno de los siguientes sistemas:

a) Determinación del o los principales factores (cuantitativos y/o cualitativo) que se tendrán en cuenta para evaluar las ofertas, así como la ponderación de cada uno a efectos de determinar la calificación asignada a cada oferta, en su caso (Arts. 48 Lit. C y 65 final del T.O.C.A.F.).

b) Utilización del factor precio en forma exclusiva, u otro elemento cuantitativo, el que será aplicado únicamente respecto de quienes cumplan con los requisitos mínimos previstos en las bases del llamado (Art. 68 inciso 3° del T.O.C.A.F.).

13.4 Mejora de ofertas

Si en la comparación efectuada se encuentran dos o más ofertas que reciban calificación similar o que tengan precio similar, según sea el criterio de evaluación aplicado, la Comisión Asesora de Adjudicaciones, o el ordenador, en su caso, podrá invitar a los oferentes respectivos a mejorar sus ofertas, otorgándoles un plazo no menor a dos días para presentarlas.

Se considerarán ofertas con calificación similar aquellas que no difieran en más de un 5% (cinco por ciento) de la mejor calificada

conforme a los criterios cuantificados definidos en los Pliegos de Condiciones.

Se considerarán ofertas con precio similar a aquellas que no difieran en más del 5% (cinco por ciento) del precio de la menor.

En caso de que, como resultado de la mejora de ofertas, dos ofertas o más resultaran iguales en valor, se podrá promover una puja a la baja de precios entre ellas, dividir la adjudicación entre dos o más oferentes o efectuar un sorteo.

13.5 Negociaciones

El Pliego Particular podrá establecer que en caso de existir ofertas similares en los términos definidos por el art. 66 del TOCAF, se podrán entablar negociaciones con los respectivos oferentes, a fin de obtener mejores condiciones técnicas, de calidad o de precio.

Se considerará similares las ofertas cuando su calificación es similar o su precio es similar, según los criterios de evaluación previstos en las bases del llamado.

13.6 Precio Manifiestamente Inconveniente

Si los precios de la o las ofertas recibidas son considerados manifiestamente inconvenientes, el ordenador o en su caso la Comisión Asesora de Adjudicaciones debidamente autorizada por este, podrá solicitar directamente mejoras en sus condiciones técnicas, de precio, plazo o calidad.

13.7 Vista de las actuaciones

En todo procedimiento competitivo de contratación cuyo valor supere el cuádruple del monto máximo para la licitación abreviada correspondiente al organismo, una vez obtenido el pronunciamiento de la Comisión Asesora de Adjudicaciones y antes de la adjudicación o rechazo de las ofertas por apartamiento de las normas o condiciones preestablecidas, la Administración deberá dar vista del expediente a los oferentes, excepto de aquella información de carácter confidencial contenida en las ofertas respecto de la cual se haya dado cumplimiento a la normativa vigente en la materia para ser considerada como tal (Ley N° 18.381 y Arts. 28 a 32 del Decreto N° 232/010) debiendo haber sido presentadas en ese carácter (Art. 10 Ley N° 18.381).

A tales efectos, se pondrá el expediente de manifiesto por el término de cinco días, notificándose a los interesados dentro de las veinticuatro horas de dispuesto el trámite aludido.

Los oferentes podrán formular por escrito, dentro del plazo establecido en el inciso precedente, las consideraciones que les merezca el proceso cumplido hasta el momento y el dictamen o informe de la Comisión Asesora de Adjudicaciones. No será necesario esperar el transcurso de este plazo si los interesados expresaran que no tienen consideraciones que formular.

Los escritos o impugnaciones que se formulen en esta etapa por los interesados serán considerados por la Administración como una petición, de acuerdo con lo dispuesto por los artículos 30 y 318 de la Constitución de la República a tener en cuenta al momento de dictar la resolución de adjudicación, y respecto de cuya petición debe existir informe fundado.

El interesado remitirá copia del escrito o impugnación presentada al Tribunal de Cuentas, disponiendo de un plazo de cuarenta y ocho horas a tales efectos.

14 Adjudicación

14.1 Dictado del acto

Recibido el informe de la Comisión Asesora de Adjudicaciones y cumplida la vista, en su caso, el ordenador competente dispondrá

del plazo tentativo establecido en los procedimientos de contratación del organismo dentro del cual deberá adjudicar, declarar desierto o rechazar todas las ofertas, lo que deberá publicarse en el sitio web de Compras y Contrataciones Estatales, así como solicitar ampliación de información o seguir otros cursos de acción por razones de buena administración.

El ordenador efectuará la adjudicación a la oferta más conveniente a los intereses de la Administración Pública y las necesidades del servicio, apreciando el dictamen de la Comisión Asesora de Adjudicaciones. En caso de apartarse del mismo, deberá dejarse expresa constancia de los fundamentos por los cuales se adopta resolución divergente.

14.2 Requisitos formales

Una vez dictado el acto de adjudicación y previo a su notificación se le solicitará al adjudicatario, en el plazo en que la administración disponga, la presentación de todos los requisitos formales que corresponda para acreditar que se encuentra en condiciones de contratar con el Estado.

En ningún caso se podrá solicitar aquella documentación a la que se pueda acceder a través del RUPE o cualquier sistema de información de libre acceso.

15 Aumento o disminución de contrato

La Administración se reserva el derecho de aumentar o disminuir unilateralmente las prestaciones objeto de la contratación hasta un máximo de 20% y 10%, respectivamente, respetando las condiciones y modalidades originales.

También podrán aumentarse o disminuirse en mayores proporciones a las indicadas, previo consentimiento del adjudicatario, respetando las condiciones que rigen la contratación.

En ningún caso los aumentos podrán exceder el 100% del objeto del contrato.

Los porcentajes referidos precedentemente se aplican sobre cada una de las prestaciones objeto del contrato.

Las resoluciones de ampliación de contrato deberán publicarse en el sitio web de Compras y Contrataciones Estatales.

16 Notificación

El acto administrativo que disponga la adjudicación o el rechazo de ofertas será notificado a todos los oferentes.

17 Devolución de las garantías de mantenimiento de oferta

Cuando se hayan rechazado todas las ofertas, se procederá a la devolución de las garantías de mantenimiento de oferta constituidas.

Adjudicada una propuesta y perfeccionado el contrato en los términos del art. 69 del TOCAF, se procederá a la devolución de las garantías de mantenimiento de oferta constituidas a los restantes oferentes.

Al adjudicatario se le devolverá su garantía de mantenimiento de oferta una vez que se haya perfeccionado el contrato y se hubiere constituido la garantía de fiel cumplimiento del contrato, de corresponder su constitución.

18 Perfeccionamiento del contrato

El contrato se perfeccionará con la notificación al oferente del acto que disponga su adjudicación dictado por el ordenador competente, previa intervención del Tribunal de Cuentas de la República.

La administración podrá establecer en los Pliegos Particulares o en la resolución de adjudicación, la forma escrita o requisitos de solemnidad a cumplir con posterioridad al dictado del mencionado

acto o existan otras condiciones suspensivas que obsten para el perfeccionamiento del contrato.

19 Garantía de fiel cumplimiento del contrato

19.1 Constitución

Cuando el monto total adjudicado supere el 40% del tope de la licitación abreviada establecida en el art. 33 del TOCAF, el adjudicatario constituirá una garantía equivalente al 5% del monto de la adjudicación. Esta garantía se podrá acrecer con una retención de los sucesivos pagos, lo que deberá estar establecido en el Pliego Particular.

El adjudicatario constituirá la garantía mediante depósito en efectivo o en valores públicos, fianza o aval bancario, o póliza de seguro de fianza.

La Administración podrá establecer en el Pliego Particular, garantías o montos diferentes a lo expresado precedentemente, determinar que sean obligatorias cuando la contratación lo justifique o exonerar de la presentación cuando ello le resulte conveniente.

A efectos de determinar el monto de la garantía los valores públicos serán considerados por su valor nominal, excepto que la Administración considere que éste es sustancialmente superior a su valor de mercado.

Cuando la garantía se constituya en moneda extranjera, se tomará el tipo de cambio interbancario vendedor y arbitraje, vigente al cierre de la Mesa de Cambios del Banco Central del Uruguay del día anterior al de la constitución de la garantía.

19.2 Opción de no presentación de la garantía

El Pliego Particular podrá establecer el derecho de los adjudicatarios a optar por no presentar garantía. En caso de hacer uso de este derecho, el incumplimiento del contrato se sancionará con una multa equivalente al 10% (diez por ciento) de la adjudicación.

19.3 Falta de constitución de la garantía

La falta de constitución de la garantía de fiel cumplimiento del contrato en tiempo y forma, en los casos que sea exigible, hará caducar los derechos del adjudicatario, pudiendo la Administración hacer uso de la facultad establecida en el inciso final del art. 70 del TOCAF.

19.4 Ejecución de garantía

La garantía de fiel cumplimiento del contrato podrá ser ejecutada en caso que el adjudicatario no de cumplimiento a las obligaciones contractuales.

20 Control de calidad

La Administración Pública podrá efectuar, directamente o a través de organismos de normalización y certificación, controles de calidad de los productos ofertados o contratados.

En los casos en que la Agencia de Compras y Contrataciones del Estado desarrolle normas de calidad de productos y servicios, las mismas deberán ser consideradas.

21 Cumplimiento personal de las obligaciones

El contratista deberá cumplir por sí las obligaciones asumidas. Sólo podrá verificarse la cesión del contrato a solicitud fundada del contratista y con el consentimiento por escrito del organismo contratante, previa demostración de que el cesionario brinda las mismas seguridades de cumplimiento, registrándose el hecho en el RUPE.

En todos los casos el cesionario deberá probar que tiene capacidad para contratar con el Estado y que reúne los requisitos exigidos para contratar con el mismo.

También se requerirá la autorización del organismo contratante para subcontratar total o parcialmente.

22 Mora

La mora se configura por el incumplimiento de las obligaciones contractuales y se producirá de pleno derecho por el solo vencimiento de los términos establecidos, sin necesidad de interpelación judicial o extrajudicial alguna.

23 Penalidades

Las penalidades por mora podrán ser:

A) un porcentaje del monto total del contrato, o de la cuota parte correspondiente, por el incumplimiento.

B) un porcentaje de dicho monto o cuota parte, proporcional al período de incumplimiento.

El Pliego Particular determinará dichos porcentajes y su límite máximo.

C) suma fija.

Las penalidades por mora se aplicarán con independencia de la indemnización que por daños y perjuicios pudiera corresponder.

En caso que la Administración establezca en el Pliego Particular el derecho de los adjudicatarios a optar por no presentar garantía de fiel cumplimiento de contrato, y se incumpliera el contrato, el acto administrativo que imponga la multa será título ejecutivo, sin perjuicio del resarcimiento de los eventuales daños y perjuicios que dicho incumplimiento pueda haber causado a la Administración y la comunicación del hecho al RUPE.

24 Importación

En caso de bienes a ser importados por la Administración, se establecerá en el Pliego Particular las condiciones y requisitos a cumplir por los oferentes y adjudicatarios.

25 Recepción

El adjudicatario deberá efectuar la entrega de bienes o la prestación de servicios en las condiciones y plazos previstos en la contratación.

La Administración efectuará los controles de calidad que sean pertinentes. En caso de que algún elemento no cumpla con lo solicitado, el proveedor, a su costo y dentro del plazo que fije el Pliego Particular deberá sustituirlo por el adecuado, no dándose trámite a la recepción hasta que no haya cumplido la exigencia precedente, sin perjuicio de la aplicación de las multas correspondientes.

Si vencido dicho plazo el proveedor no hubiese hecho la sustitución, ni justificado a satisfacción de la Administración la demora originada, se podrá ejecutar la Garantía de Fiel Cumplimiento del Contrato o si el adjudicatario hubiera optado por no presentar garantía, conforme lo dispuesto en el art. 64 inciso 4° del TOCAF, aplicar la multa prevista en el citado artículo, comunicándose al RUPE.

26 Rescisión

La Administración podrá rescindir unilateralmente el contrato por incumplimiento grave del adjudicatario, debiendo notificarlo de ello.

No obstante, la misma se producirá de pleno derecho por la inhabilitación superviniente por cualquiera de las causales previstas en la ley.

La rescisión por incumplimiento del contratista, aparejará su responsabilidad por los daños y perjuicios ocasionados a la Administración y la ejecución de la garantía de fiel cumplimiento del contrato o la aplicación de la multa dispuesta en el art. 64 inciso 4° del TOCAF, en caso en que el oferente hubiera optado por no presentar garantía, sin perjuicio del pago de las demás multas que corresponda, efectuándose la comunicación al RUPE.

En caso de rescisión del contrato antes de iniciarse su ejecución material, el ordenador podrá efectuar la adjudicación al siguiente mejor oferente de ese procedimiento de compra, previa aceptación de éste. En caso de no aceptación se podrá continuar con el orden de prelación resultante de la evaluación de las ofertas.

27 Devolución de la garantía de fiel cumplimiento de contrato

La garantía de fiel cumplimiento de contrato será devuelta de oficio por la Administración, una vez verificado el cumplimiento de todas las obligaciones contractuales.

28 Pagos

El Pliego Particular establecerá las condiciones y formas de pago. En todos los pagos la Administración podrá deducir del monto a pagar, la suma correspondiente a cualquier deuda que el contratista mantenga con el organismo contratante, relativa al contrato.

ANEXO I - Modelo de Declaración para BIENES que califican como nacionales

El que suscribe (NOMBRE DE QUIEN FIRME Y TENGA PODERES SUFICIENTES PARA REPRESENTAR A LA EMPRESA OFERENTE) en representación de (NOMBRE DE LA EMPRESA OFERENTE) declara que los bienes integrantes de la oferta que se detallan a continuación califican como nacionales de acuerdo a la normativa vigente.

Por lo tanto, solicita la aplicación del beneficio que consagra el art. 58 del TOCAF.

Firma autorizada

ANEXO II - Modelo de Declaración para SERVICIOS (CON Suministro de bienes) que califican como nacionales (Decreto N° 13/009)

El que suscribe (NOMBRE DE QUIEN FIRME Y TENGA PODERES SUFICIENTES PARA REPRESENTAR A LA EMPRESA OFERENTE) en representación de (NOMBRE DE LA EMPRESA OFERENTE) declara que su oferta califica como nacional de acuerdo a lo dispuesto en el art. 8 del Decreto N° 13/009.

Declara, asimismo, que el/los servicio/s que ofrece incluye/n el suministro de bienes y los que NO CALIFICAN COMO NACIONALES representan el XX % del precio ofrecido (si se trata de varios servicios ofrecidos se deberá detallar el porcentaje en cada caso).

Por lo tanto, solicita la aplicación del beneficio que consagra el art. 58 del TOCAF.

Firma autorizada

ANEXO III - Pliego De Condiciones Particulares: Cláusulas Necesarias

El Pliego de Bases y Condiciones Generales, deberá ser complementado por un Pliego de Bases y Condiciones Particulares, el que contendrá necesariamente las cláusulas siguientes:

1. El objeto del contrato y las condiciones especiales o técnicas requeridas.
2. Cotización:
 - a) Modalidad (plaza, exterior, o ambas, aclarando en caso de ser exterior los Incoterms -Cámara de Comercio Internacional (CCI)- aplicables en la versión vigente).
 - b) Forma (precios unitarios o totales, parciales o globales, escalonados por cantidad, etc.).
 - c) Tipo (precios firmes, precios escalonados en el tiempo, precios ajustables, etc.).
 - d) Aceptación de cotizaciones parciales.
 - e) Moneda/s aceptada/s.

- f) Para el caso de aceptarse cotizaciones del exterior a importar por el organismo, se deberán indicar las condiciones que deberá cumplir el oferente y adjudicatario a tal fin.
- g) Mantenimiento de oferta:
 - Indicación de plazo mínimo.
 - Posibilidad de prórroga automática.
3. Evaluación de las ofertas:
 - a) Principales factores que se tomarán en cuenta para evaluar las ofertas (calidad, plazo de entrega, precio, financiamiento, servicio de mantenimiento y de asistencia técnica, garantías, antecedentes comerciales y de proveedor estatal del oferente, antecedentes del producto ofertado, disponibilidad de repuestos, etc.).
 - b) Ponderación de cada factor a efectos de determinar la calificación asignada a cada oferta, en su caso.
4. Procedimiento de conversión en una sola moneda para la comparación de las ofertas, y momento en que se efectuará la conversión.

(Por ejemplo: La conversión a moneda nacional se hará de acuerdo al arbitraje y tipo de cambio interbancario vigente al cierre de la Mesa de Cambios del Banco Central del Uruguay el día anterior a la fecha de apertura).
5. Plazos y modo de pago.
6. Monto, clase, lugar y plazo para la presentación de las garantías, cuando corresponda, o su exoneración.
7. Lugar y plazo para solicitar aclaraciones a los pliegos y plazo para evacuar las consultas.
8. Lugar, plazo y medio/s para solicitar prórroga de la apertura de ofertas.
9. Lugar, plazo y medio/s para la presentación de ofertas.
10. Dirección, número de fax, correo electrónico y otros medios a los efectos de formular consultas, comunicaciones, etc..
11. Fecha y hora para la apertura de ofertas, modalidad presencial o electrónica y su respectivo lugar o sitio web.
12. Modo de provisión del objeto de la contratación. Plazo de entrega y su cómputo.

(Por ejemplo: el plazo de entrega se computará a partir del día siguiente de la notificación de adjudicación definitiva o de la apertura de la carta de crédito, o de la emisión de la orden de compra, o de la firma del contrato o que se haga efectivo el pago adelantado en su caso o se haya cumplido la condición estipulada al efecto).
13. Multas y sanciones a aplicarse en caso de verificarse incumplimientos.
14. Si se otorgan o no beneficios fiscales o de otra naturaleza y la determinación de los mismos.
15. Toda otra especificación que contribuya a asegurar la claridad necesaria para los posibles oferentes.

ANEXO IV- Pliego de Condiciones Particulares: Cláusulas Opcionales

Cuando la naturaleza de la contratación o las necesidades del servicio así lo requieran, podrán establecerse en el Pliego Particular, entre otras que se consideren convenientes, las siguientes cláusulas que complementen el Pliego Único:

1. Si se admiten ofertas alternativas, o modificaciones o variantes, además de la básica.
2. Si se admiten ofertas alternativas, o modificaciones o variantes, sin necesidad de incluir una oferta básica.
3. Si se obliga a las firmas extranjeras a tener representación comercial o constituir domicilio en el país.
4. Agrupamiento de los ítems que deberán ser necesariamente adjudicados a un mismo oferente o la potestad de la Administración de fraccionar la adjudicación entre más de un oferente.
5. Previsiones para la adjudicación de materiales de difícil fraccionamiento.
6. Admisión de fórmulas paramétricas para ajustes de precios.
7. Admisibilidad de ofertas en idioma extranjero.

MEMORIA DESCRIPTIVA

SUMINISTRO Y COLOCACION DE CORTINAS EN DISTINTOS EDIFICIOS DEL ORGANISMO.

OBJETO DEL LLAMADO:

Se cotizará suministro e instalación de cortinas en diferentes edificios del BPS, tanto en Montevideo como en locales del interior.

Se indicaran los vanos a instalar las nuevas cortinas en la presente memoria y/o en los gráficos que se adjuntan.

Se incluirá la entrega e instalación en sitio, con todas sus partes y accesorios necesarios para su correcto funcionamiento.

En los casos que corresponda se deberá retirar del edificio la cortina existente para su desecho.

CONSIDERACIONES GENERALES

Dimensiones:

En la presente memoria y las láminas adjuntas se detallan las dimensiones de los vanos: largo y altura de la abertura.

Las cortinas deberán sobrepasar las dimensiones del vano como mínimo 10 cm. los laterales y el límite inferior entre 10 a 20 cm., salvo que por situación expresa no pueda cumplirse.

La totalidad de las medidas que se presentan deben ser verificadas en sitio.

Fijación y movimiento:

En todos los casos se incluirán los mecanismos de sujeción y movimiento.

Se deberá tener en cuenta que se trata de edificios de “Oficinas Públicas” y por tanto deberá preverse que el mecanismo de sujeción y movimiento de la cortina tendrá un uso intenso. Deberá tenerse en cuenta la posibilidad de apertura de las hojas móviles de las aberturas.

En general ya existe cenefa o elementos en donde fijar las cortinas a instalar, en donde se deberá verificar el estado de los mismos y su correcta instalación.

Si no se cumple con lo indicado en el párrafo anterior, se sujetarán a través de un perfil L metálico, a una distancia aproximada de 7 cm por sobre el borde superior de la abertura. Cuando no sea posible ninguna sujeción de las sugeridas, se deberá solucionar dicha situación indicando la forma de resolución en la propuesta.

Elementos a retirar:

Cuando sea necesario retirar elementos existentes de las cortinas a sustituir, la empresa lo realizará y se hará cargo de la disposición final de los mismos.

IMPORTANTE

Se deberán tener en cuenta niveles, movimiento de las hojas de las aberturas, planos de trabajo que pudieran interferir con el posicionado de las cortinas, y todo factor que haga que la colocación de las nuevas cortinas sea la más correcta y adecuada, y que no hayan sido expuestos en el texto de la presente Memoria.

De carácter general, en aquel caso que se evalué un inconveniente técnico a las especificaciones propuestas, deberá plantear la modificación pertinente al presentar la propuesta económica.

La Administración podrá optar por adjudicar, la totalidad de los Renglones, parte de los Renglones y Subrenglones o declarar desierto este presente llamado.

El BPS se reserva el derecho de incrementar el monto de la oferta en un 5 %, que se utilizará para atender posibles requerimientos extraordinarios (imprevistos) durante el desarrollo de la obra, con presupuestos previamente aprobados por la Dirección de Obra.

RENGLÓN 1 / Cortinas Venecianas 25 mm.

Características Técnicas:

Constituida por láminas horizontales de aluminio de 25 milímetros de ancho y 120 micras de espesor que pueden recogerse y/u orientarse. Se accionarán en forma manual.

Salvo indicación expresa en la siguiente memoria o en planos, el color está definido por las venecianas ya instaladas en los pisos superiores (aluminio), en donde se buscara un color similar o idéntico de ser posible.



Edificio NUEVO

Ubicación: Colonia 1921

Suministro y colocación de **cortinas Venecianas** en los siguientes pisos del edificio que se indican.

CANTIDAD: 34 Cortinas

REFERENCIA: Lámina L1 y L2

En los gráficos que se suministran, se indican las aberturas que llevan cortinas nuevas ("a1"), como sus dimensiones aproximadas del vano a cubrir.


En los pisos a instalar las nuevas cortinas, poseen cenefa de fijación, incluida en el cielorraso y en el caso de ocurrir, se deberá retirar las cortinas existentes.

▪ Edificio Nuevo - PISO 2

Fachada sobre calle Mercedes según plano adjunto L1


Son un conjunto de 4 ventanales y llevan 2 cortinas cada módulo.

Se adjunta imagen del lugar.

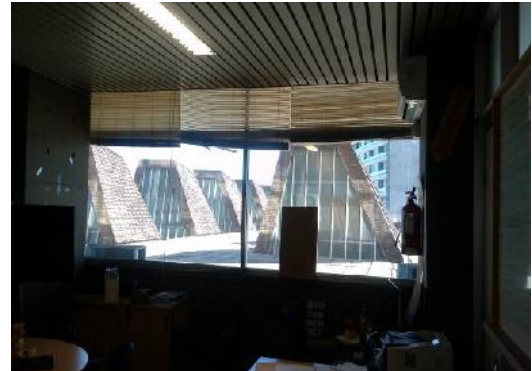**▪ Edificio Nuevo - PISO 5**

Fachada sobre calle Colonia según plano adjunto L2


Comprende un sector para oficinas que corresponde a un total de 20 aberturas y un sector comedor que se conforma por 6 aberturas, siendo de medidas casi idénticas.

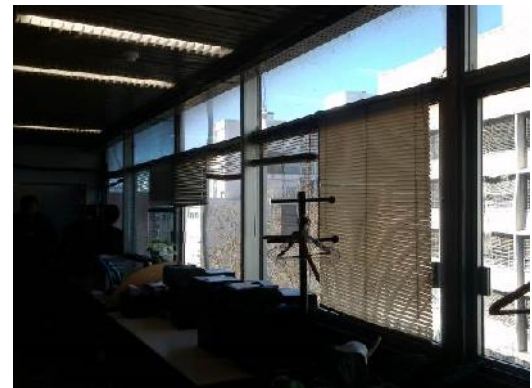

Se muestra a modo de ejemplo (fotos adjuntas), los módulos de abertura en la cual se debe sustituir las cortinas y el retiro de las viejas cortinas existentes.

La cortina nueva cubrirá el vano desde la cenefa en el cielorraso hasta el antepecho de los ventanales existentes.

Se respetará la modulación de las ventanas y se tendrá presente los ajustes necesarios para un correcto funcionamiento ya que pueden existir equipos de aire acondicionado instalados.

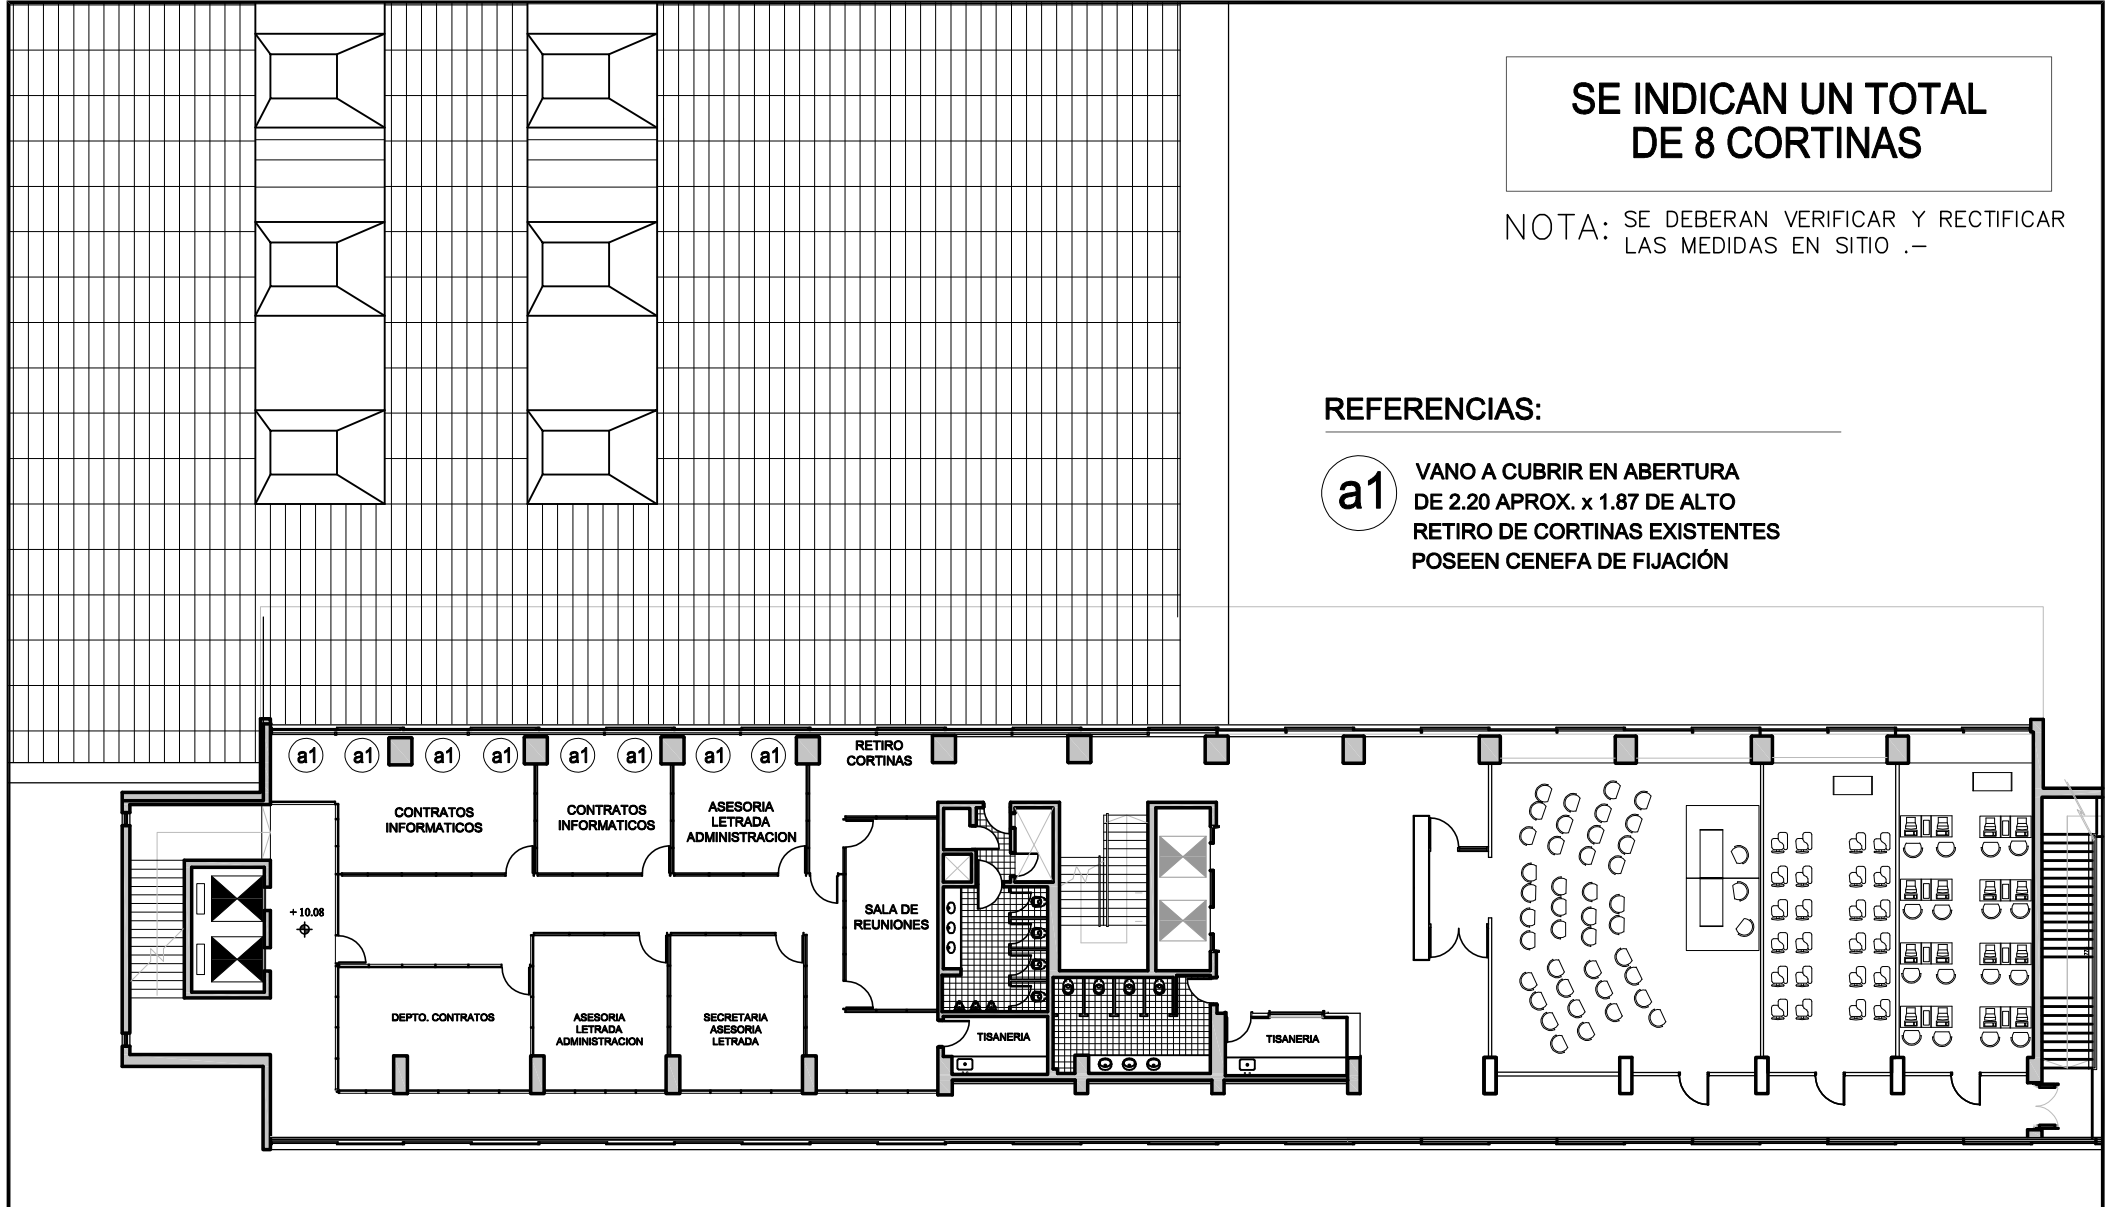

SE INDICAN UN TOTAL DE 8 CORTINAS

NOTA: SE DEBERAN VERIFICAR Y RECTIFICAR LAS MEDIDAS EN SITIO .-


REFERENCIAS:

- a1** VANO A CUBRIR EN ABERTURA DE 2.20 APROX. x 1.87 DE ALTO RETIRO DE CORTINAS EXISTENTES POSEEN CENEFA DE FIJACIÓN

LÁMINA L1	OBRA EDIFICIO SEDE NUEVO	UBICACIÓN COLONIA 1921	PLANO PLANTA PISO 2 aberturas	ARQUITECTO AY. de ARQUITECTO	G. CARRARA	BPS	SECTOR ARQUITECTURA Proyecto y Dirección de Obras	
		LOCALIDAD MONTEVIDEO		ESCALA 1:250	FECHA 07 / 2019			

Avda. FERNÁNDEZ CRESPO

Calle MERCEDES

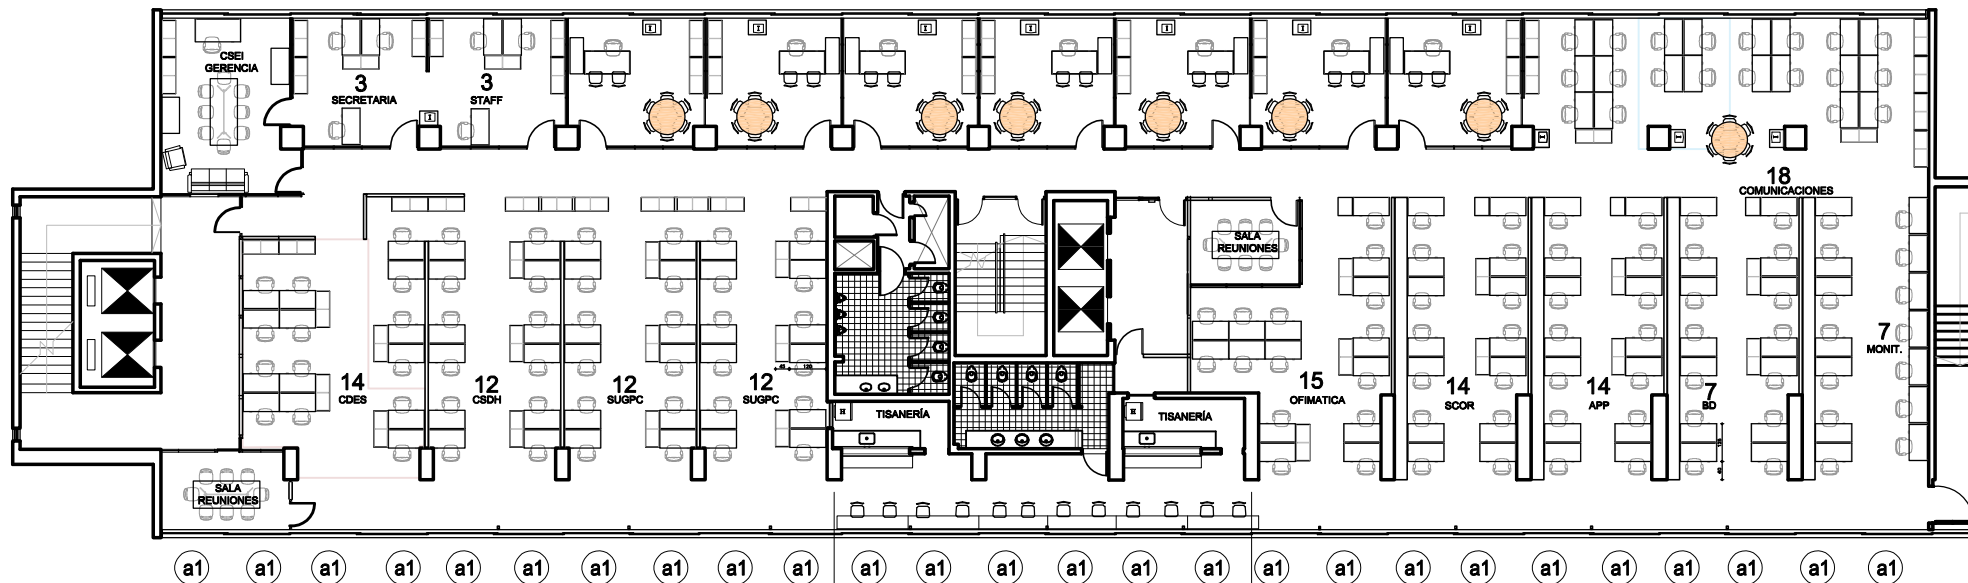

Calle COLONIA

sector Comedor

REFERENCIAS:

- a1** VANO A CUBRIR EN ABERTURA DE 2.18 APROX. x 1.86 DE ALTO
RETIRO DE CORTINAS EXISTENTES
POSEEN CENEFA DE FIJACIÓN

SE INDICAN UN TOTAL DE 26 CORTINAS

NOTA: SE DEBERAN VERIFICAR Y RECTIFICAR LAS MEDIDAS EN SITIO .-

LÁMINA L2	OBRA EDIFICIO SEDE NUEVO	UBICACIÓN COLONIA 1921	LOCALIDAD MONTEVIDEO	PLANO PLANTA PISO 5 aberturas	ARQUITECTO AY. de ARQUITECTO G. CARRARA	ESCALA 1:250 FECHA 07 / 2019	BPS	SECTOR ARQUITECTURA <small>Proyecto y Dirección de Obras</small>	
----------------------------	------------------------------------	---------------------------	-------------------------	--	--	---------------------------------	------------	--	--



Edificio Brena (Centro de Estudios)

Ubicación: calle 18 de Julio 1912

Suministro y colocación de **cortinas Venecianas** en los siguientes pisos del edificio.

CANTIDAD: 8 Cortinas

REFERENCIA: Lámina L3


▪ **Edificio Brena – Planta Baja**

Fachada sobre calle Rivera y Brandzen según plano adjunto: **L3**

Se trata de reemplazar las cortinas existentes de la sala principal del centro por nuevas según gráfico.

Son un conjunto de 3 ventanales con doble paño vidriado y entre paño llevan 2 cortinas cada módulo.

Se adjunta imagen del lugar.

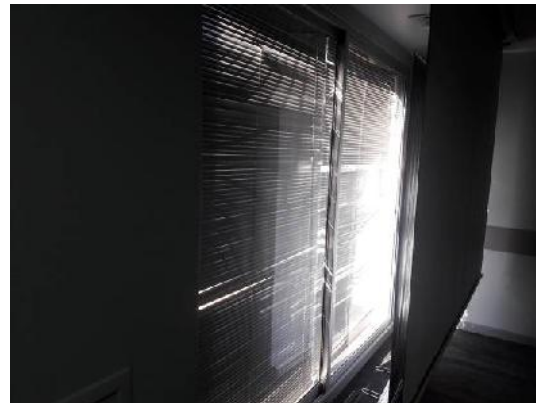

▪ **Edificio Brena - PISO 1**

Ver plano adjunto: **L3**


Se necesita cubrir dos ventanas existentes y en este caso las cortinas deberán sobrepasar las dimensiones del vano como mínimo 15 cm. el límite superior e inferior, así como los laterales de ser posible, ya que se trata de una sala para confeccionar videos.



PB

a1: 1.97+1.97 x 2.19 h


a2: 2.75 x 2.19 h

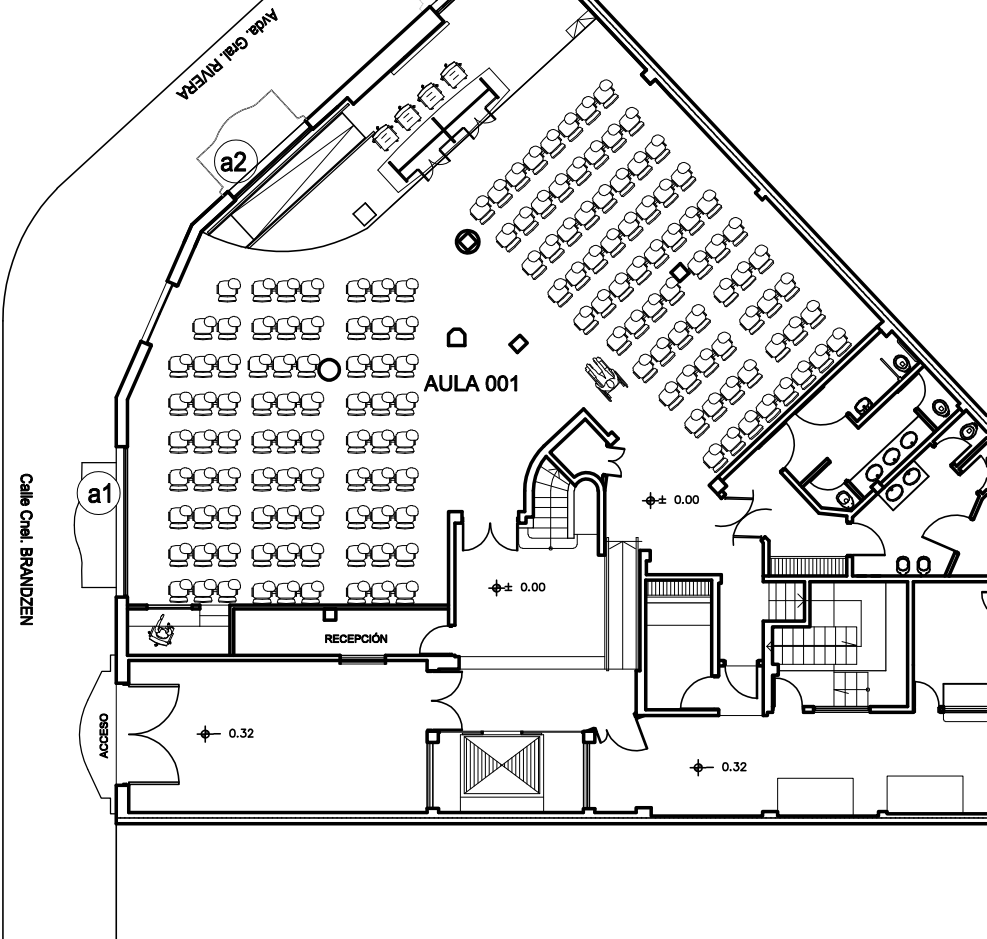

SE INDICAN UN TOTAL DE 8 CORTINAS

NOTA: SE DEBERAN VERIFICAR Y RECTIFICAR LAS MEDIDAS EN SITIO .-

P1

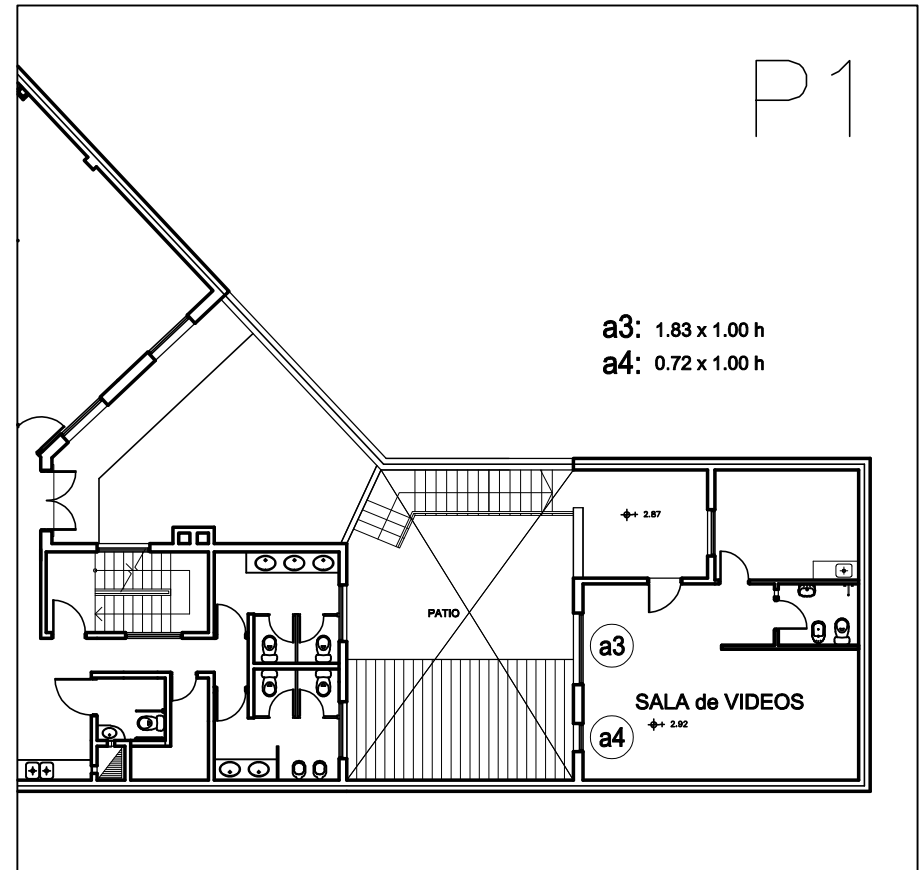

a3: 1.83 x 1.00 h

a4: 0.72 x 1.00 h

LÁMINA

L3

OBRA

EDIFICIO BRENA
B.P.S.

UBICACIÓN

18 DE JULIO 1912

PLANO

Centro de Estudios
aberturas

ARQUITECTO

AY. de ARQUITECTO

ESCALA 1:200

G. CARRARA

FECHA 07 / 2019



SECTOR
ARQUITECTURA
Proyecto y Dirección de Obras



RENGLÓN 2 / Cortinas Bandas Verticales

Características Técnicas:

Las mismas serán realizadas en tela según especificaciones adjuntas, corredizas y orientables.

BANDAS

Ancho: aproximado 89 mm.

Color: salvo indicación expresa en la presente memoria, se definirá en base a muestras que deberá presentar el oferente.

CARACTERÍSTICAS DE LA TELA

Screen con porcentaje de apertura entre 3 y 5%, según caso.

Composición: 70% PVC + 30% fibra de vidrio

Peso mínimo: 450 grms por m² y Espesor hebra: mínimo 0.57 mm.

Deberá cumplir con Norma antinflama M1 europea

MECANISMO

Se deberá tener en cuenta que se tratan de edificios de oficinas públicas y por tanto deberá preverse que el mecanismo de sujeción y movimiento de la cortina tendrá un uso intenso.

El mecanismo deberá permitir la apertura hacia un lado o la apertura bilateral, según se determine en cada caso.

El riel superior será de aluminio prepintado color blanco y sus dimensiones serán las adecuadas para el tamaño de la cortina.



Udag JUAN LACAZE

Ubicación: José Salvo S/N.

Suministro y colocación de **cortinas tipo Bandas Verticales** en las siguientes ventanas que se indican del edificio.


CANTIDAD: 13 Cortinas

En lámina **L4** se muestran las medidas de los vanos.

Las ventanas existentes tienen aperturas para el interior del local, por lo cual hay que retirar las cortinas para un correcto funcionamiento de las mismas como los movimientos de la abertura.

Existen ménsulas de antiguas cenefas que se pueden utilizar para fijar los rieles de las nuevas cortinas.


La apertura será bilateral siempre que lo permita, en caso contrario, solo para el lado que mejor se adapte.

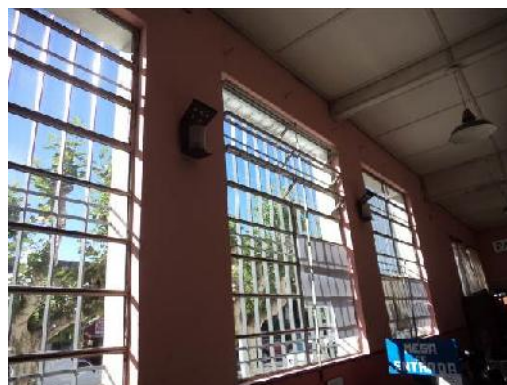

SE INDICAN UN TOTAL DE 13 CORTINAS

a1: 1.50 x 1.17 h
a2: 3.02 x 1.17 h
a3: 1.98 x 2.37 h

Pasaje 5 (peatonal)

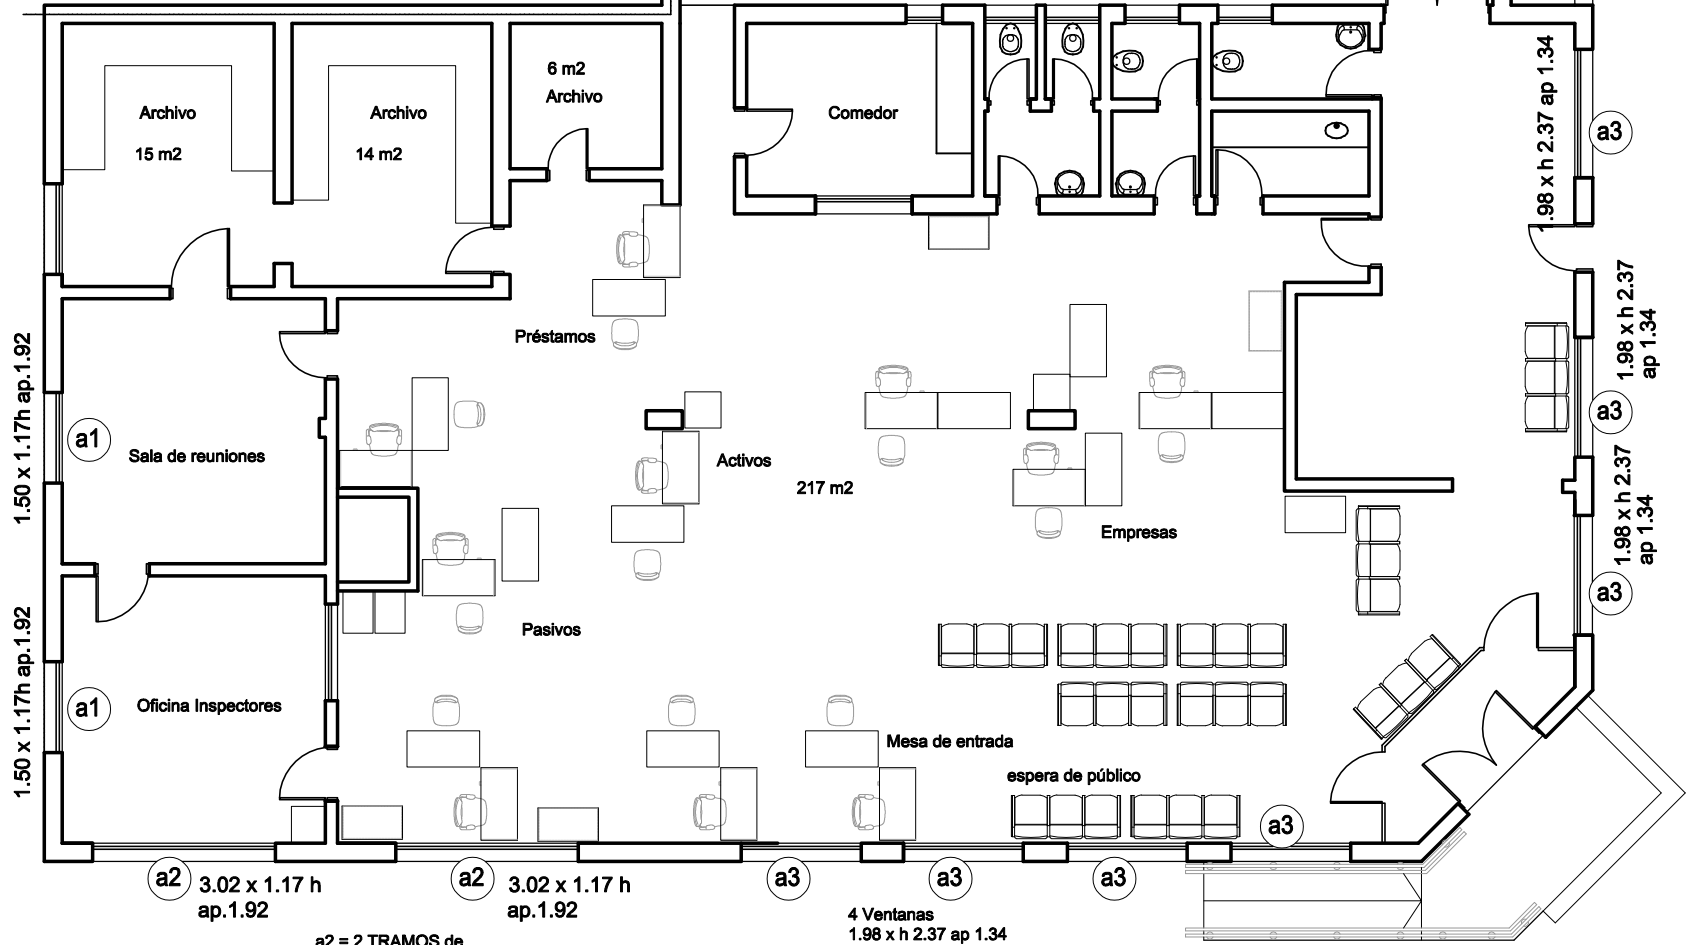

Pasaje 4 (peatonal)

NOTA: SE DEBERAN VERIFICAR Y RECTIFICAR LAS MEDIDAS EN SITIO .-

a2 = 2 TRAMOS de CORTINA

Calle José Salvo

LÁMINA

L4

OBRA

UDAG JUAN LACAZE
B.P.S.

UBICACIÓN

JOSÉ SALVO S/N

LOCALIDAD

COLONIA

PLANO

Nivel PLANTA
aberturas

ARQUITECTO

AY. de ARQUITECTO

ESCALA 1/125

G. CARRARA

FECHA 07 / 2019



SECTOR
ARQUITECTURA
Proyecto y Dirección de Obras



RENLÓN 3 / Cortinas Venecianas 50 mm. con Cinta.

Características Técnicas:

- Constituida por láminas horizontales de aluminio de 50 mm. de ancho por 0,21 mm. de espesor que pueden recogerse u orientarse. Se accionarán en forma manual.
- Rieles y zócalos en acero pintados por electrolisis al tono.
- Girador de cuerda de 2 milímetros.
- Rotor de acero
- Salvo indicación expresa, el color se definirá según muestra.



Udag COLONIA VALDENSE

Ubicación: Fernandez Crespo 1621

Suministro y colocación de **cortinas Venecianas** en los siguientes pisos del edificio.

CANTIDAD: 7 Cortinas

Ver plano adjunto **L5**, se indica dimensiones y cantidades de las cortinas a instalar.


Se debe sustituir las cortinas existentes por nuevas del salón principal del edificio.
Se colocan en cenefa existente verificando su estado y fijación a la mampostería.
Se debe retirar del local las cortinas viejas para su desecho.



a1: 2.30 x 2.05 h
 a2: 2.40 x 2.05 h
 a3: 2.74 x 1.78 h
 a4: 2.30 x 1.78 h


SE INDICAN UN TOTAL DE 7 CORTINAS

NOTA: SE DEBERAN VERIFICAR Y RECTIFICAR LAS MEDIDAS EN SITIO .-

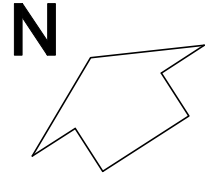

Calle PEDRO BALDO

AV. ARMAND UGÓN

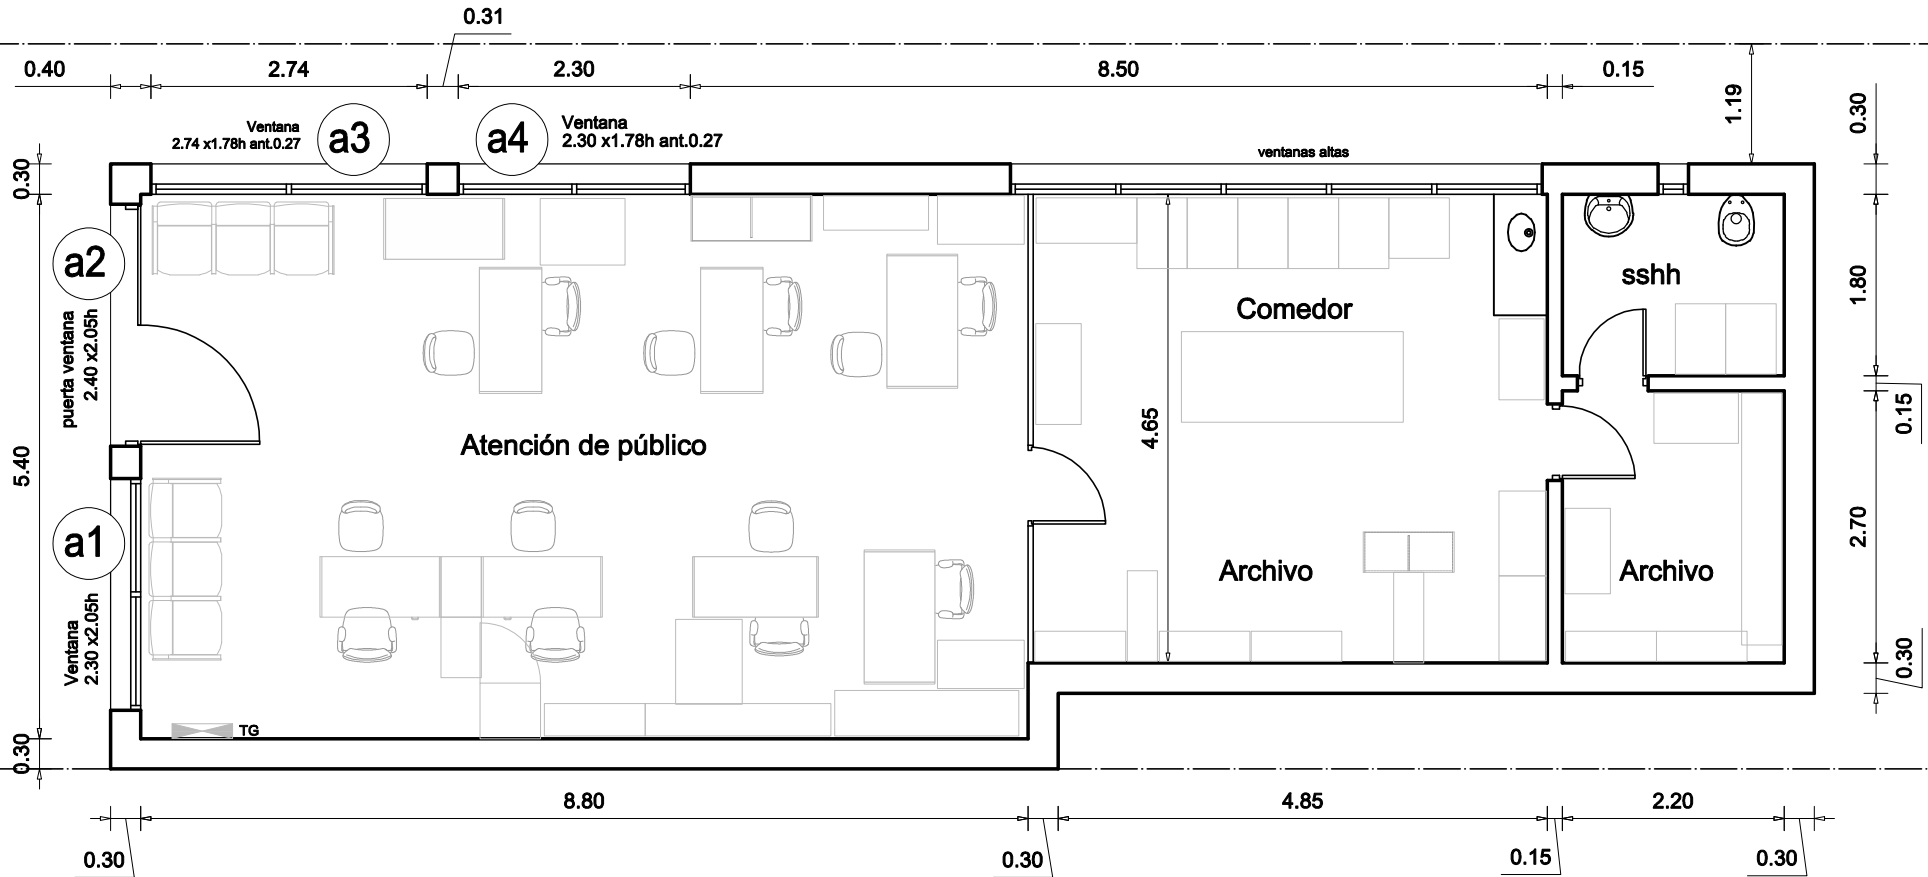

LÁMINA

L5

OBRA

UDAG COLONIA
 VALDENSE

UBICACIÓN

D. Armand Ugón 1253

PLANO

Nivel PLANTA
 aberturas

LOCALIDAD

COLONIA

ARQUITECTO

AY. de ARQUITECTO

ESCALA 1:75

G. CARRARA

FECHA 07 / 2019



SECTOR
 ARQUITECTURA
 Proyecto y Dirección de Obras





Edificio SEDE

Ubicación: Fernandez Crespo 1621

Suministro y colocación de **cortinas Venecianas** en los siguientes pisos del edificio.

CANTIDAD: 63 Cortinas

Ver plano adjunto **L6 y L7**

Como se trata de colocación de elementos a una altura superior a los 4 metros se recuerda que se deberá cumplir con las normas vigentes de seguridad en obra para el retiro y colocación de las nuevas cortinas.

La oferta será de acuerdo a los sectores indicados.

Se debe retirar todo elemento existente para una adecuada instalación, así como la verificación de la cenefa existente. Se ilustran algunos de los sectores a instalar las nuevas cortinas.



▪ **Edificio SEDE – Colgantes**

Fachada sobre calle Colonia según plano adjunto: **L6**

Son un conjunto de 9 ventanales por piso que abarcan desde piso 1 al piso 3.

Se trata de reemplazar las cortinas existentes indicadas en el gráfico por nuevas solo para los **PISOS 1 y 2** (ver foto adjunta).

Respectando la modulación de cada tramo vidriado, las nuevas cortinas se conformaran por una que abarque dos paños y otra uno solo (similar a como están hoy colocadas).



▪ **Edificio SEDE – Esquina SURESTE**

(Conformado por las calles Colonia y Fernandez Crespo).

Se reemplazaran las cortinas que se muestran en el gráfico **L7** para los **PISOS 1, 2 y 3**.

Las nuevas cortinas no se podrán instalar hasta finalizadas las obras del recambio de dichas aberturas de hierro.


Detalle CORTINAS

ESCALA 1:100

Estimado a cubrir:

a1: 1.10 x 3.50 h

a2: 2.10 x 3.50 h

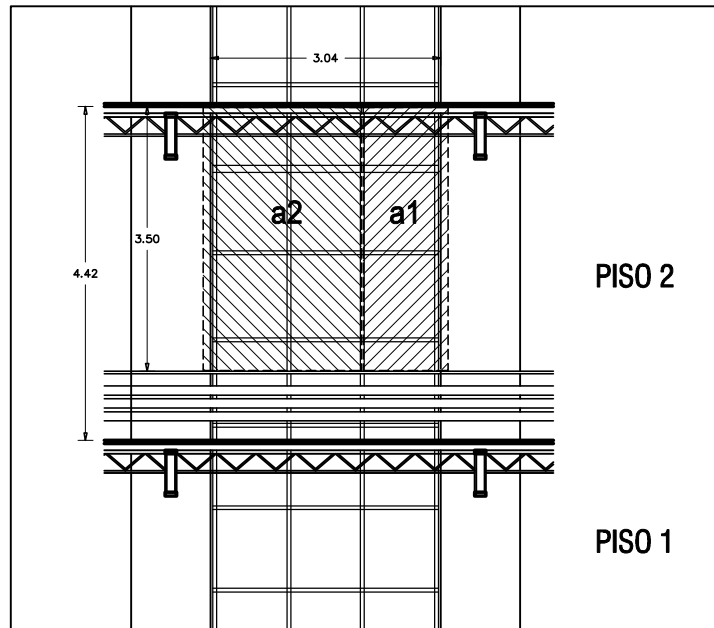

NOTA: SE DEBERAN VERIFICAR Y RECTIFICAR LAS MEDIDAS EN SITIO .-


**SE INDICAN UN TOTAL
DE 36 CORTINAS**

Piso 1: 9 aberturas

Piso 2: 9 aberturas

PLANTA TIPO

ESCALA 1:200

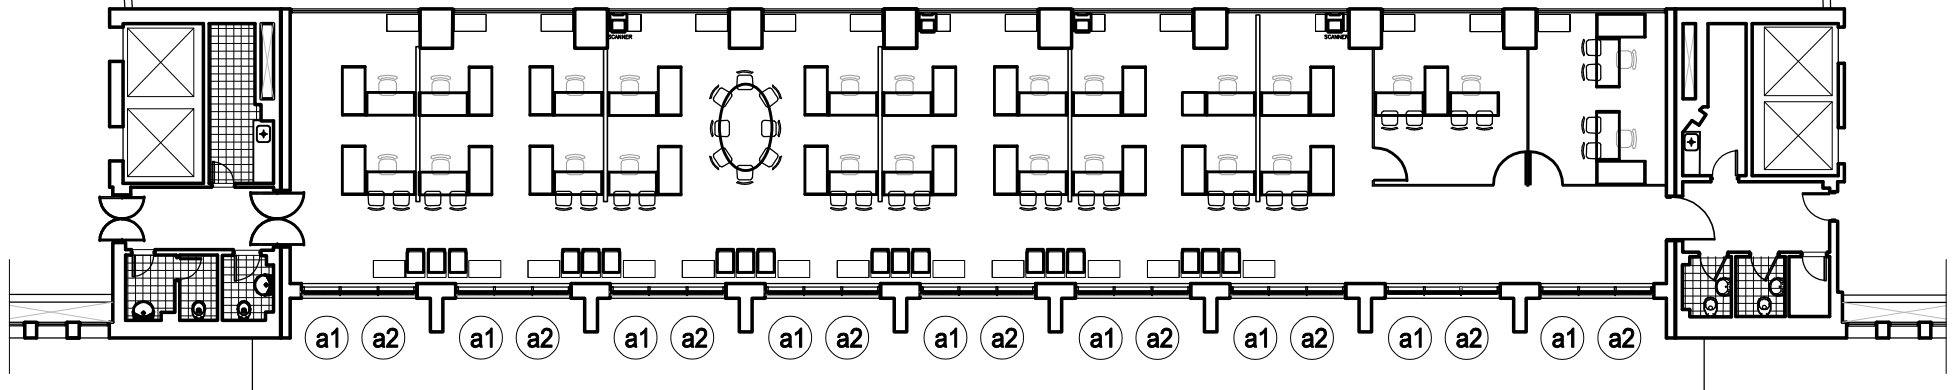

Calle COLONIA

LÁMINA

L6

OBRA

**EDIFICIO
SEDE**

UBICACIÓN

F. CRESPO 1621

PLANO

**Colgantes P1 y P2
aberturas**

ARQUITECTO

AY. de ARQUITECTO

ESCALA 1:200


G. CARRARA

FECHA 07 / 2019




**SECTOR
ARQUITECTURA**
Proyecto y Dirección de Obras




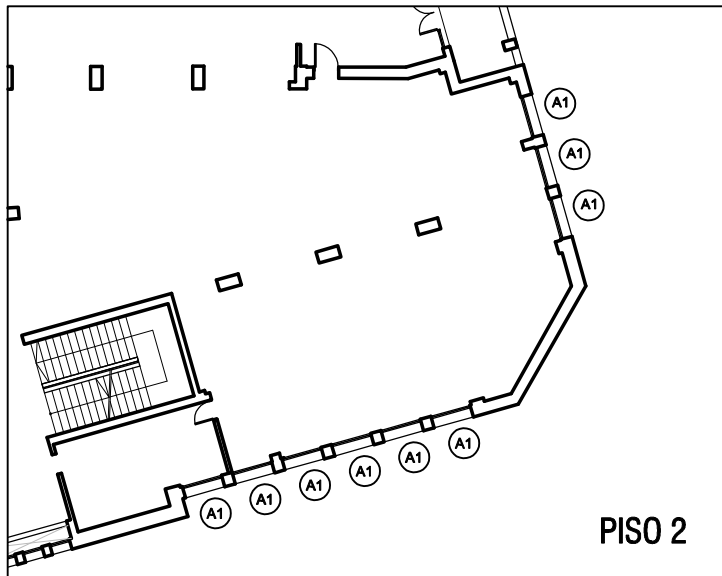

PISO 2

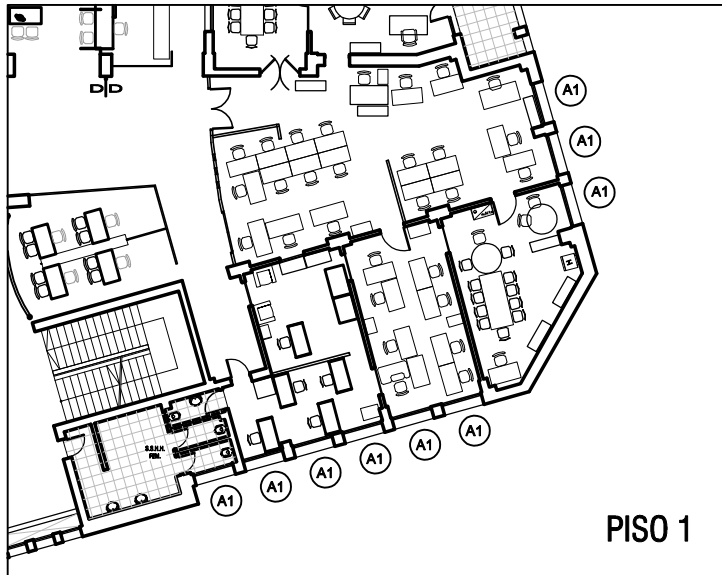


PISO 1

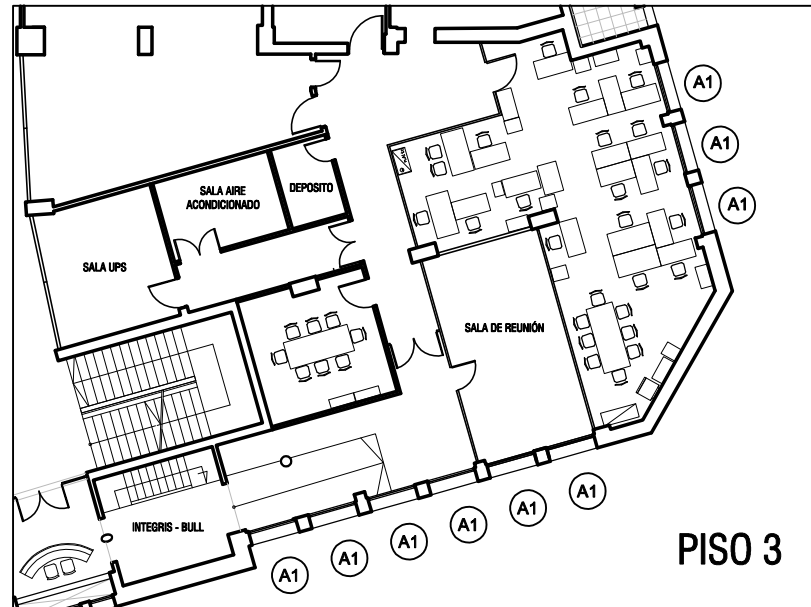



PISO 3

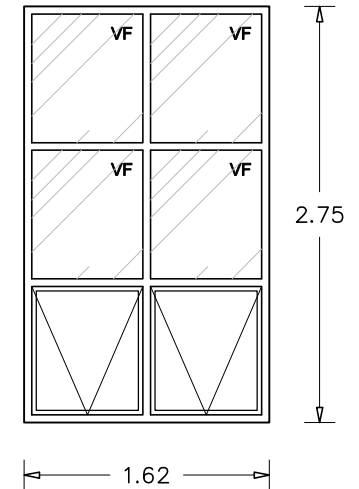A1 ABERTURA TIPO



SE INDICAN UN TOTAL DE 27 CORTINAS

NOTA: SE DEBERAN VERIFICAR Y RECTIFICAR LAS MEDIDAS EN SITIO .-

LÁMINA L7	OBRA EDIFICIO SEDE	UBICACIÓN F. CRESPO 1621	PLANO PLANTAS P1-P2-P3 aberturas	ARQUITECTO AY. de ARQUITECTO	G. CARRARA	 SECTOR ARQUITECTURA Proyecto y Dirección de Obras	
		LOCALIDAD MONTEVIDEO		ESCALA 1:250	FECHA 07 / 2019		

RENGLÓN 4 / Cortinas tipo Roller

Características Técnicas:

Las cortinas serán de tela tipo Screen, con un factor de apertura del tejido entre 3 y 5 %, para permitir el paso de la luz.

Composición: 70% PVC + 30% fibra de vidrio

Peso mínimo: 450 gramos por m² y Espesor hebra: mínimo 0.57 mm.

Deberá cumplir con Norma anti flama M1 europea.

El color será en gama de beige y se presentara muestra.

La sujeción será a la pared o lo que corresponda de acuerdo a situación, pero separadas a una distancia adecuada del plano interior, de manera que garantice la estabilidad total de la cortina y el funcionamiento óptimo de todos sus componentes. Se accionarán de forma manual.




Edificio “Evaluación por Incapacidad”

Ubicación: 8 de octubre 2935

Suministro y colocación de cortinas tipo Roller

CANTIDAD: 3 Cortinas

La tela tipo Screen de las cortinas nuevas deberá ser similar a las cortinas ya instaladas, tanto en el tipo de tela como en el color.

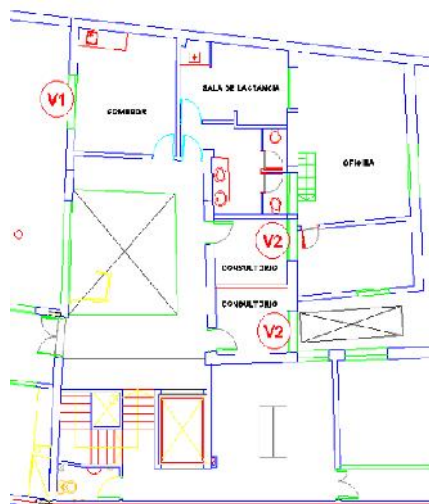

Las cortinas a instalar son en la planta alta del edificio.

La indicada con “V1” en el salón Comedor de dimensiones aproximadas de 1.80 x 2 metros de alto.

En las oficinas indicadas “V2”, se trata de banderolas altas, como se aprecia en las imágenes adjuntas. (Ver situación del aire acondicionado).



Medidas estimadas:

Largo: 1.10 mts.

Alto: 0.50 mts.



Edificio CRENADECER


Ubicación: Agraciada 2991

Suministro y colocación de **cortinas tipo Roller** según se aprecia en croquis adjunto.

CANTIDAD: 2 cortinas

Se debe instalar nuevas cortinas en las ventanas que dan al patio de la sala C.A.T.A. (Local 024) del edificio de referencia.

Las aberturas son batientes para el interior del local por lo cual se deberá colocar el **Roller** a una altura que permita la movilidad de la abertura existente (cuando la cortina este recogida).

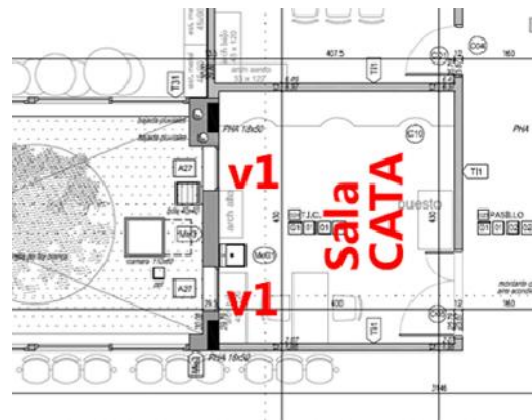

Son 2 aberturas.

Medidas estimadas:

Largo: 0.80 mts.

Alto: 1.10 mts.




CPSS CERRO

Ubicación: Japón 1715


Suministro y colocación de **cortinas tipo Roller** de acuerdo a croquis adjunto.

CANTIDAD: 2 cortinas

Se deberá colocar dos tramos de cortina en mampara interior realizada sobre mostrador existente, denominada "a1".

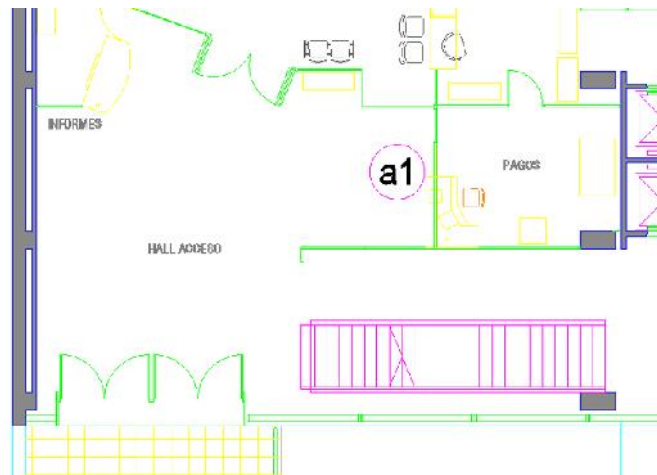

Se indica con el rayado lo que debe cubrir las cortinas nuevas a instalar, que se realizara en 2 paños, colocado del lado interior del box.

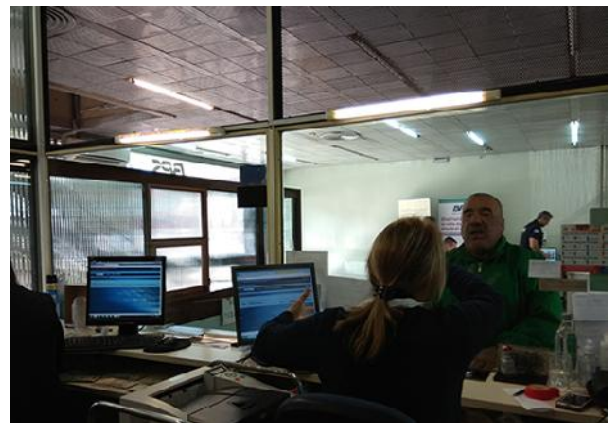

Dimensiones aproximadas de la mampara:

Largo: 1.58 + 1.58 mts.

Altura a cubrir: 1.10 mts.

Se asegurara la fijación de las cortinas a instalar en la mampara existente.

PLANILLA DE RUBRADO

COSTOS POR SUMINISTRO Y COLOCACION DE CORTINAS EN EDIFICIOS DEL BPS

	CANTIDAD ABERTURAS	CANTIDAD CORTINAS	M2	PRECIO \$
RENGLÓN 1 / Cortinas Venecianas - Perfil 25 mm.				
EDIFICIO SEDE NUEVO				
PISO 2 / Sector fachada Mercedes	4	8		
PISO 7 / Sector Oficinas	20	20		
PISO 7 / Sector Comedor	6	6		
EDIFICIO BRENA				
PB / Sala de Conferencias	3	6		
P1 / Sala de Videos	2	2		
GARANTÍA			SUBTOTAL	
PLAZO			IVA	
			TOTAL	

RENGLÓN 2 / Cortinas Bandas Verticales				
UDAG JUAN LACAZE				
PLANTA BAJA	11	13		
GARANTÍA			SUBTOTAL	
PLAZO			IVA	
			TOTAL	

RENGLÓN 3 / Cortinas Venecianas 50 mm. con Cinta				
UDAG COLONIA VALDENSE				
SALÓN PRINCIPAL	4	7		
EDIFICIO SEDE				
COLGANTE - PISO 1	9	18		
COLGANTE - PISO 2	9	18		
ESQUINA SURESTE - P1/P2/P3	27	27		
GARANTÍA			SUBTOTAL	
PLAZO			IVA	
			TOTAL	

RENGLÓN 4 / Cortinas Roller (tela tipo Screen)				
EVALUACIÓN POR INCAPACIDAD	3	3		
CRENADECER / SALA CATA	2	2		
CPSS CERRO	1	2		
GARANTÍA			SUBTOTAL	
PLAZO			IVA	
			TOTAL	

Todo trabajo que no esté explícitamente contemplado en la Memoria Descriptiva pero que sea necesario para la correcta realización de las tareas, deberá incluirse en el rubro correspondiente.

El BPS se reserva el derecho de incrementar el monto de la oferta en un 5 %, que se utilizará para atender posibles requerimientos extraordinarios (imprevistos), durante el desarrollo de los trabajos, con presupuestos previamente aprobados por la Supervisión.

El BPS se reserva el derecho de adjudicar parcial o totalmente los Rubros.



Banco de Previsión Social
Sector Arquitectura

Constancia de Visita

Por este medio se expide la constancia de visita al local
....., sito en la calle
..... N°..... a la empresa
.....**representada por el Sr/a**
..... **C.I.**, a los días del
mes de de, a efectos de presupuestar los trabajos
solicitados en el llamado **20./**..... :-

La presente constancia deberá ser presentada al momento de la apertura.

ANEXO

Formulario de Declaración de Experiencia

Nómina de Contrataciones que tengan o hayan tenido con otros Organismos, con Instituciones privadas y/o con BPS.

	Organismo o Institución	Lugar donde prestó el Servicio	Dirección	Telefono	Correo Electrónico	Responsable del Organismo o Institución para controlar el Servicio	Período en que se prestó el Servicio
1)							
2)							
3)							
4)							
5)							
6)							
7)							
8)							

Firma de la persona responsable de la empresa oferente: