
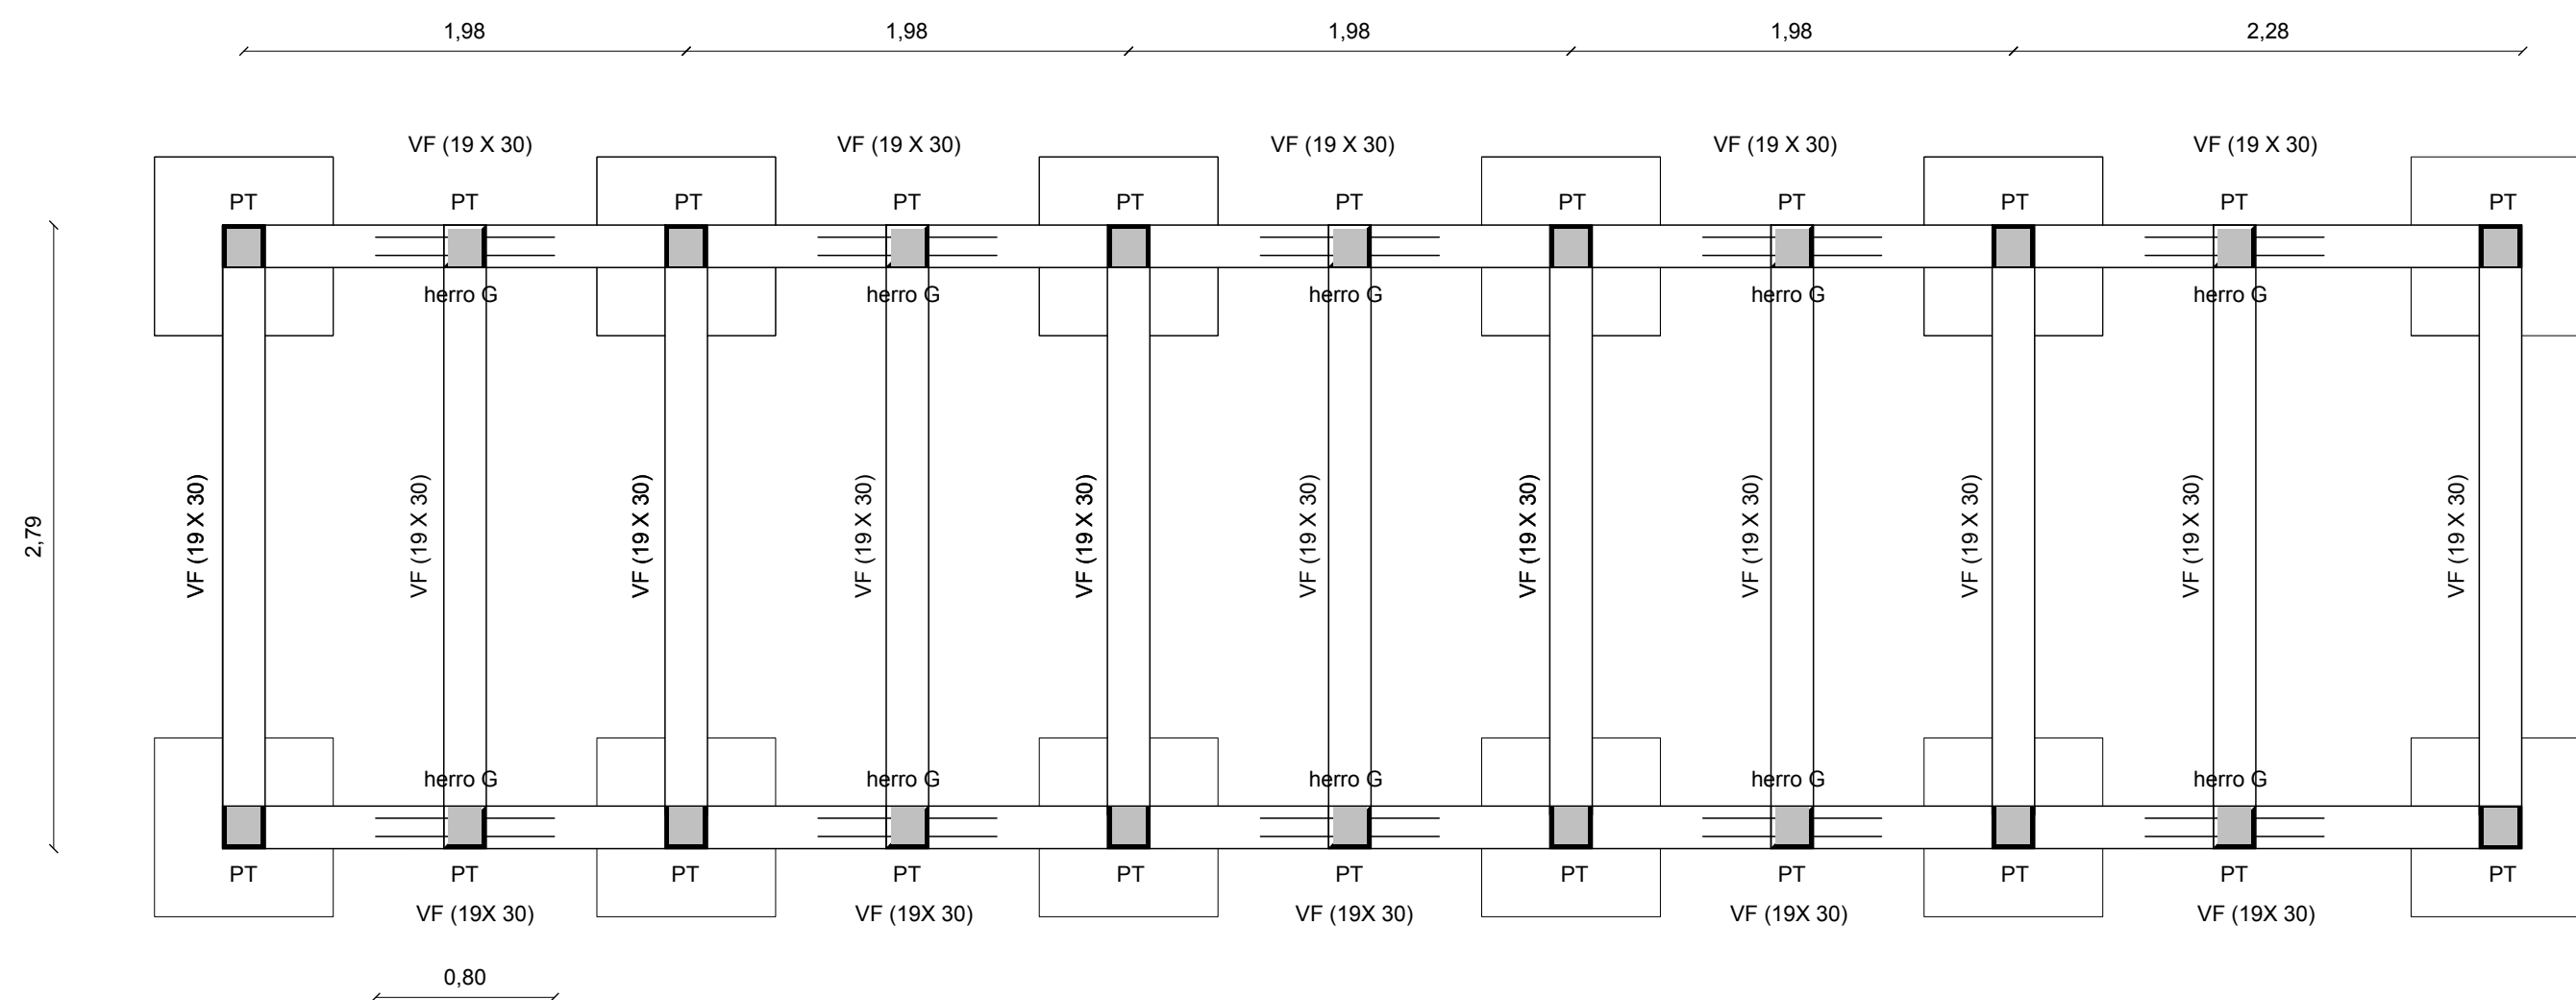



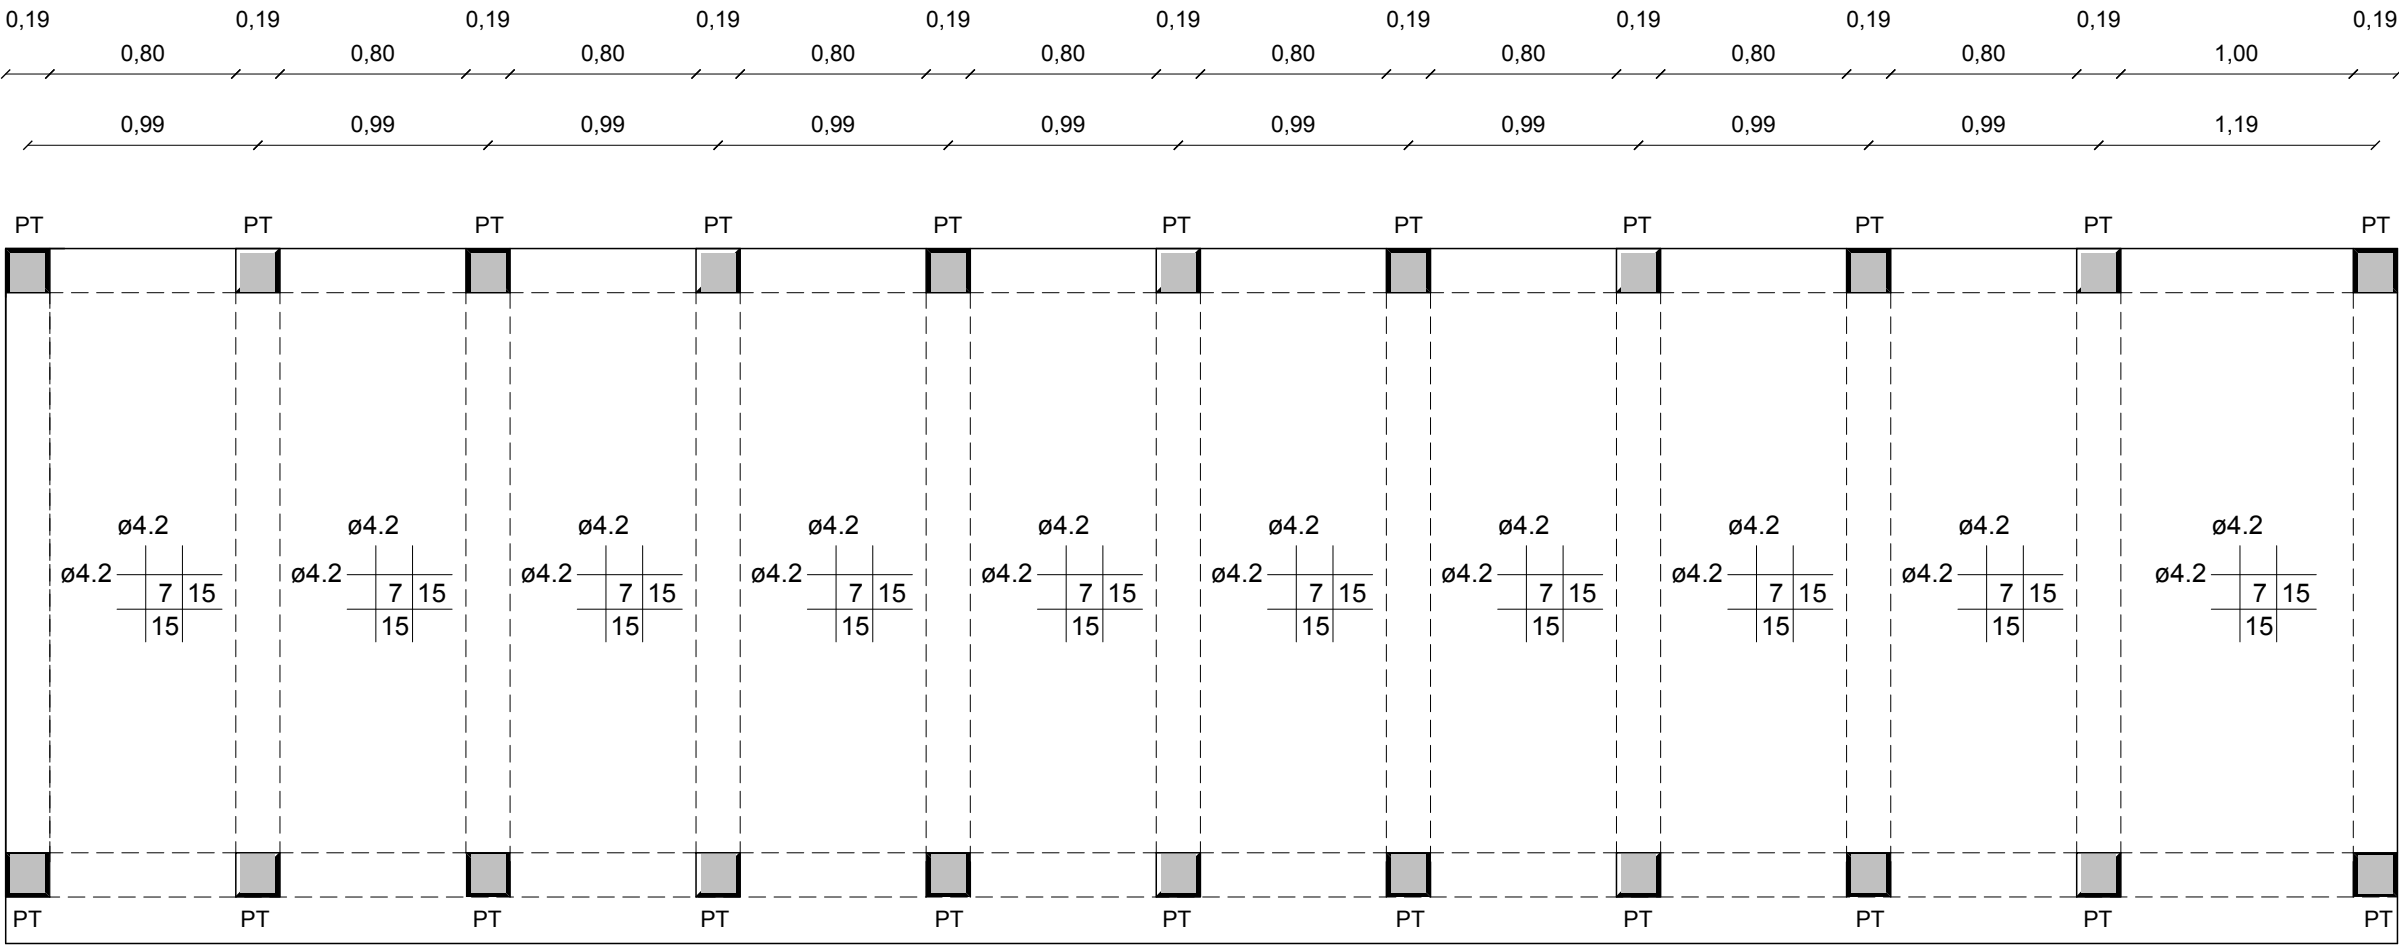
Datos de hormigón
Dimension: 0.80x0.80x1.00
Armadura: $\varnothing 10/10\text{cm}$ en ambos sentidos
Observaciones: Nacen pilares, 4 $\varnothing 8$ estribos $\varnothing 6/20$


ARQUITECTURA NECRÓPOLIS		
Proyecto:	NICHOS - BLOQUE 40 unidades	
Ubicación:	PROYECTO TIPO	
PLANO :	DADOS DE CIMENTACIÓN	LAMINA: E/01
		ESCALA: 1/100
		FECHA: nov. 2016




Vigas de fundacion 4ø10 estribos ø6/20
Hierros G 2ø10, 0.80m
Traba 2Ø8

ARQUITECTURA NECRÓPOLIS		
Proyecto:	NICHOS - BLOQUE 40 unidades	
Ubicación:	PROYECTO TIPO	LAMINA: E/02
PLANO :	VIGAS DE FUNDACION	ESCALA: 1/100
		FECHA: nov. 2016



ARQUITECTURA NECRÓPOLIS		 IC
Proyecto:	NICHOS - BLOQUE 40 unidades	
Ubicación:	PROYECTO TIPO	LAMINA: E/03 ESCALA: 1/100
PLANO :	CONTRAPISOS	FECHA: nov. 2016

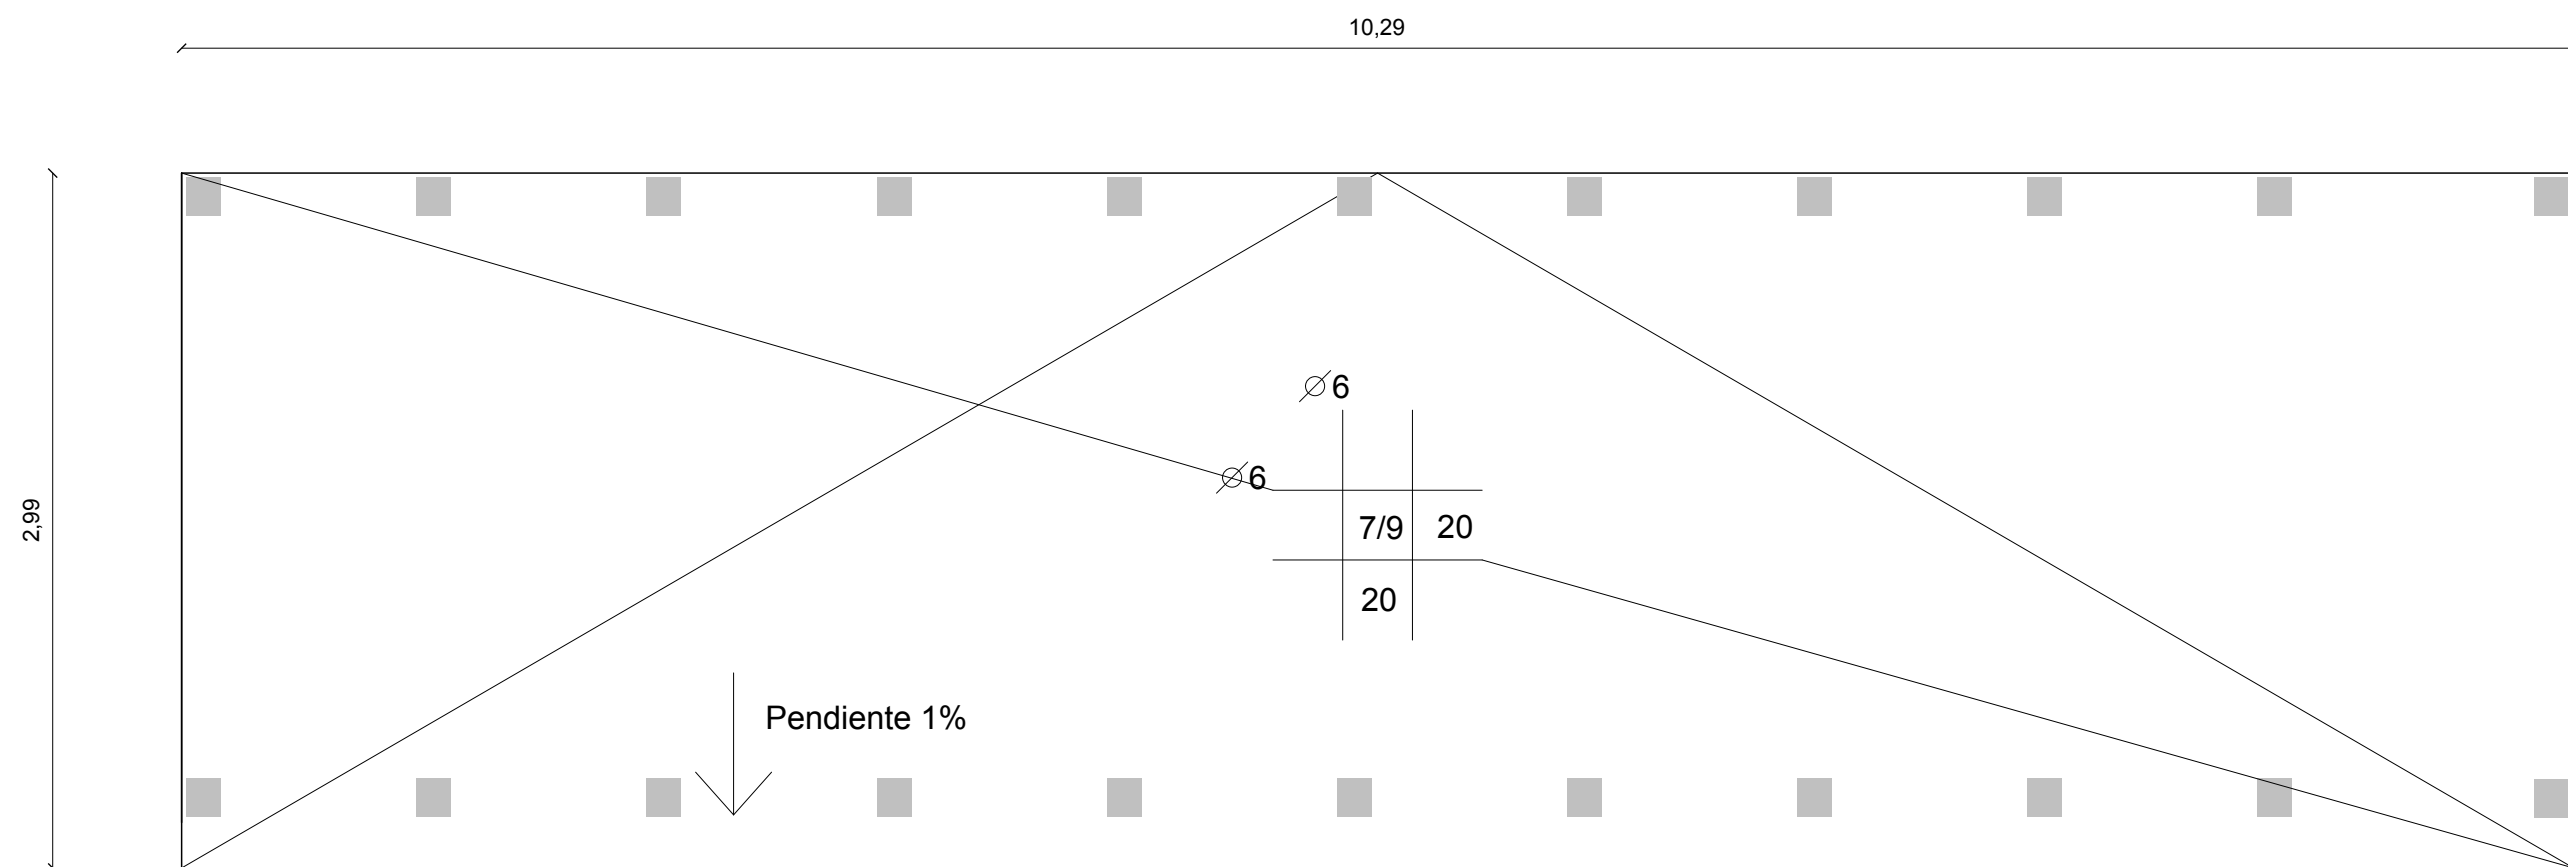

ARQUITECTURA NECRÓPOLIS

Proyecto: NICHOS - BLOQUE 40 unidades

Ubicación: PROYECTO TIPO


PLANO : LOSAS INTERMEDIAS




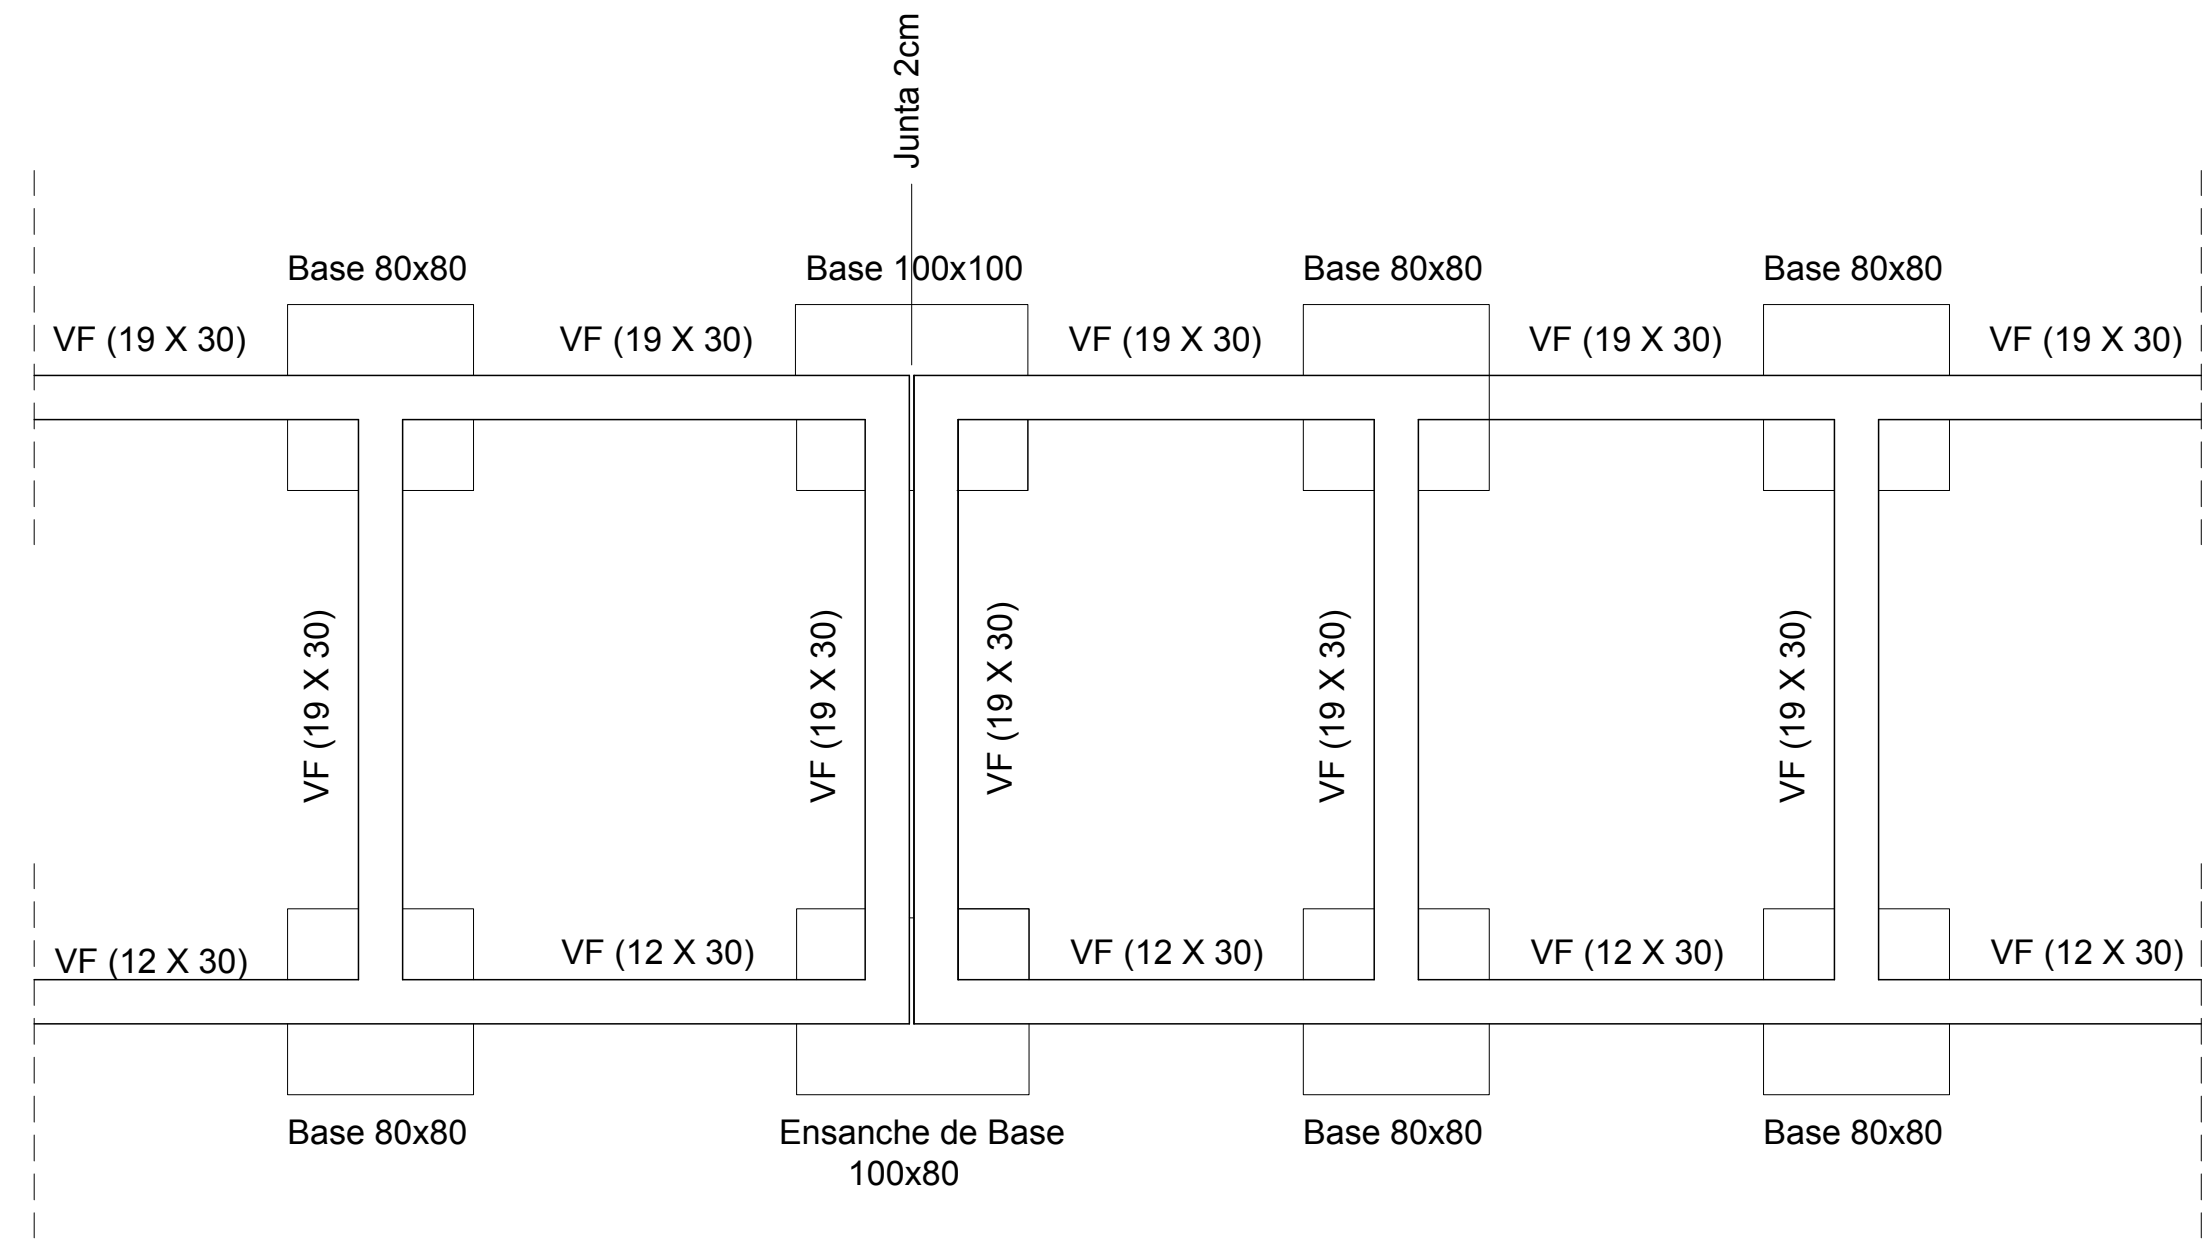
LAMINA: E/04

ESCALA: 1/100

FECHA: nov. 2016

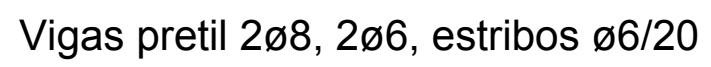

ARQUITECTURA NECRÓPOLIS		
Proyecto:	NICHOS - BLOQUE 40 unidades	
Ubicación:	PROYECTO TIPO	LAMINA: E/05
PLANO :	LOSA SUPERIOR	ESCALA: 1/100
		FECHA: nov. 2016



ARQUITECTURA NECRÓPOLIS		
Proyecto: NICHOS - BLOQUE 40 unidades		
Ubicación:	PROYECTO TIPO	LAMINA: E/06
PLANO :	DETALLE UNION MODULOS	ESCALA: 1/100
		FECHA: nov. 2016