
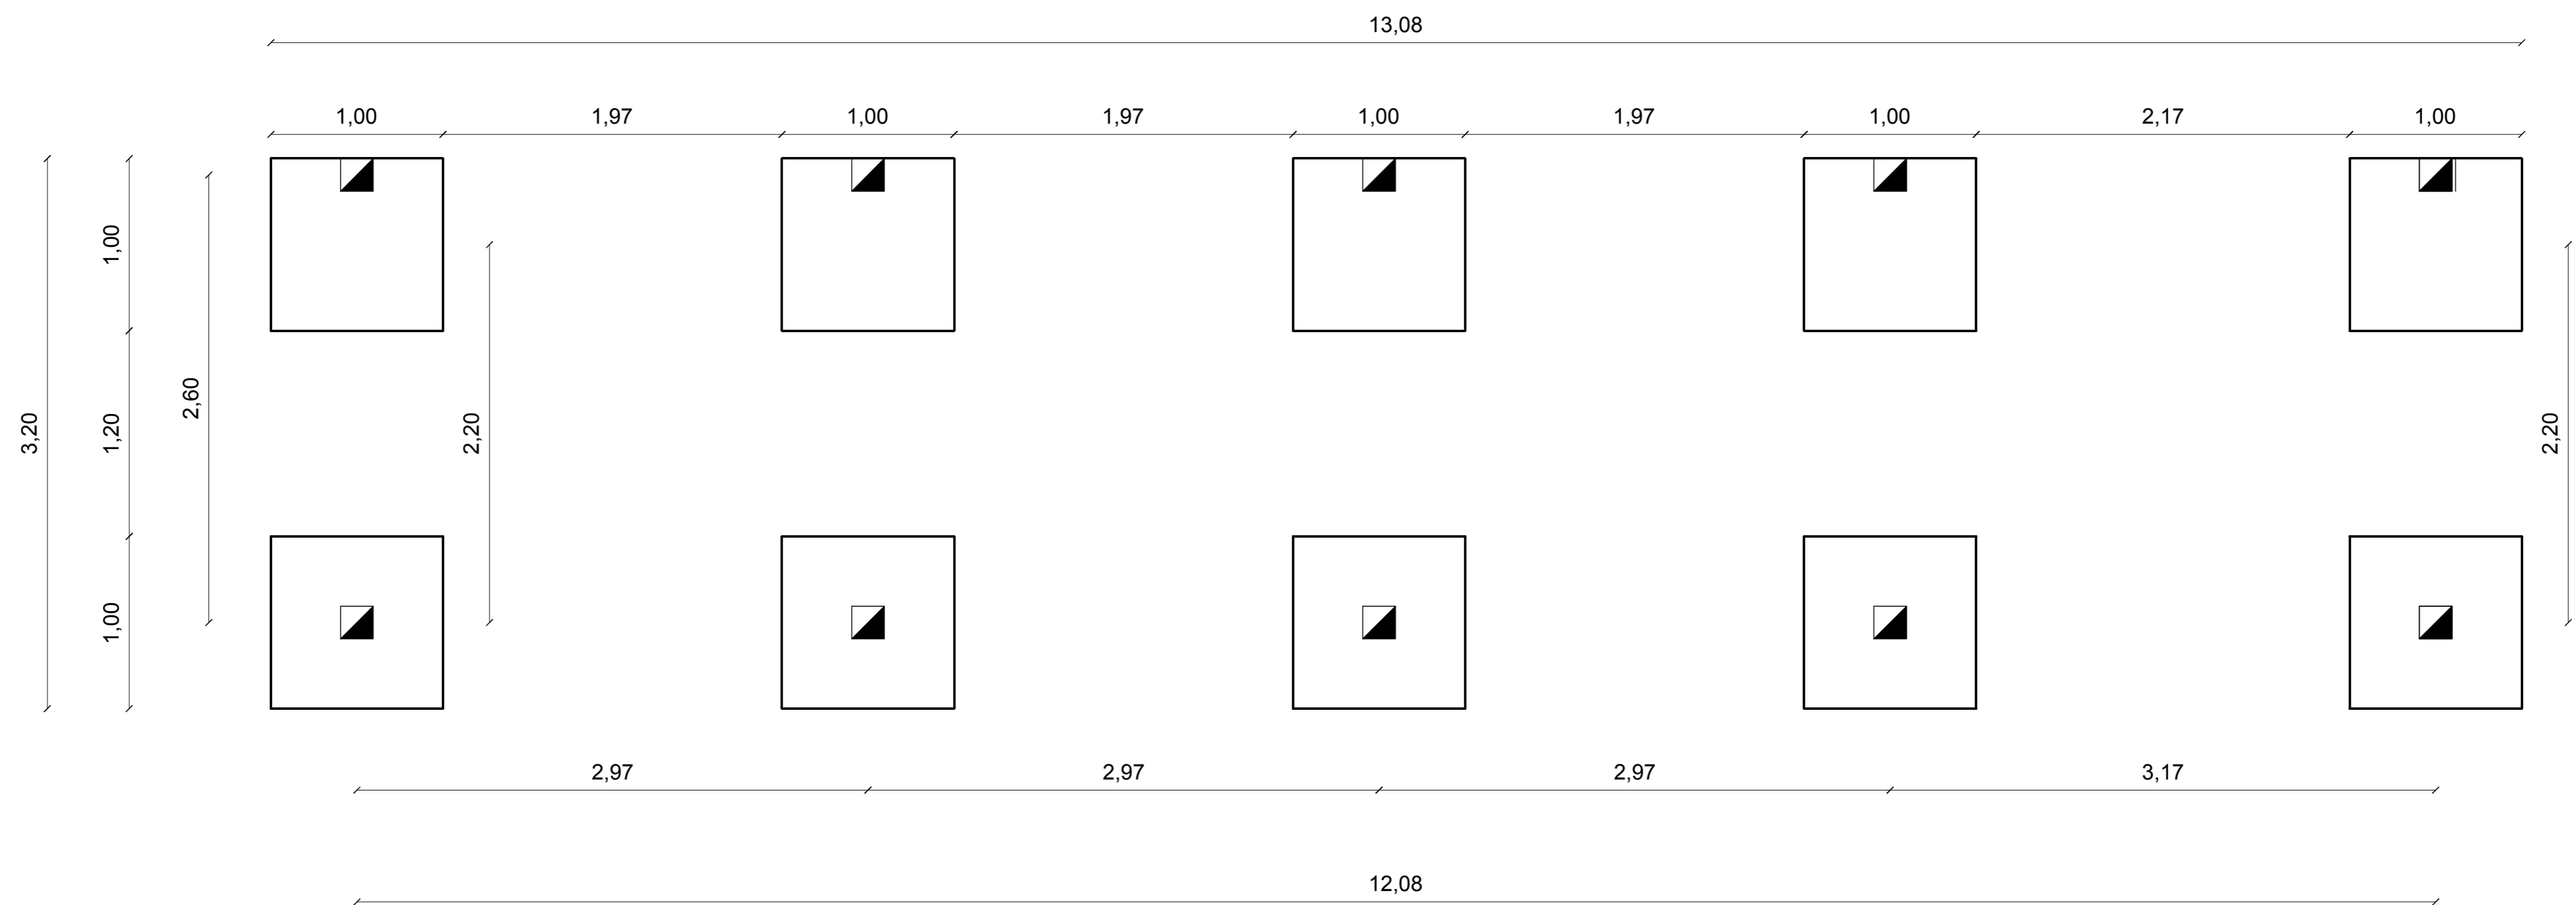


CEMENTERIO SANTA LUCIA

| | | |
|-------------------------|---------------------------|---|
| ARQUITECTURA NECRÓPOLIS | |  |
| Proyecto: | Construcción de nichos | |
| Ubicación: | Cementerio de Santa Lucia | |
| PLANO : | Planta Ubicacion | |
| | | LAMINA: U01 |
| | | ESCALA: - |
| | | FECHA: dic. 2018 |



Dados de hormigón

Dimension: 1.00x1.00x1.00

Armadura: Ø10/10cm en ambos sentidos

Observaciones: Nacen pilares, 4Ø8 estribos Ø⁶/₂₀

* Ver variación en encuentro entre módulos

ARQUITECTURA NECRÓPOLIS

Proyecto: NICHOS - BLOQUE unidades

Ubicación: PROYECTO TIPO


PLANO : DADOS DE CIMENTACIÓN



LAMINA: E01

ESCALA: 1/50

FECHA: dic. 2018

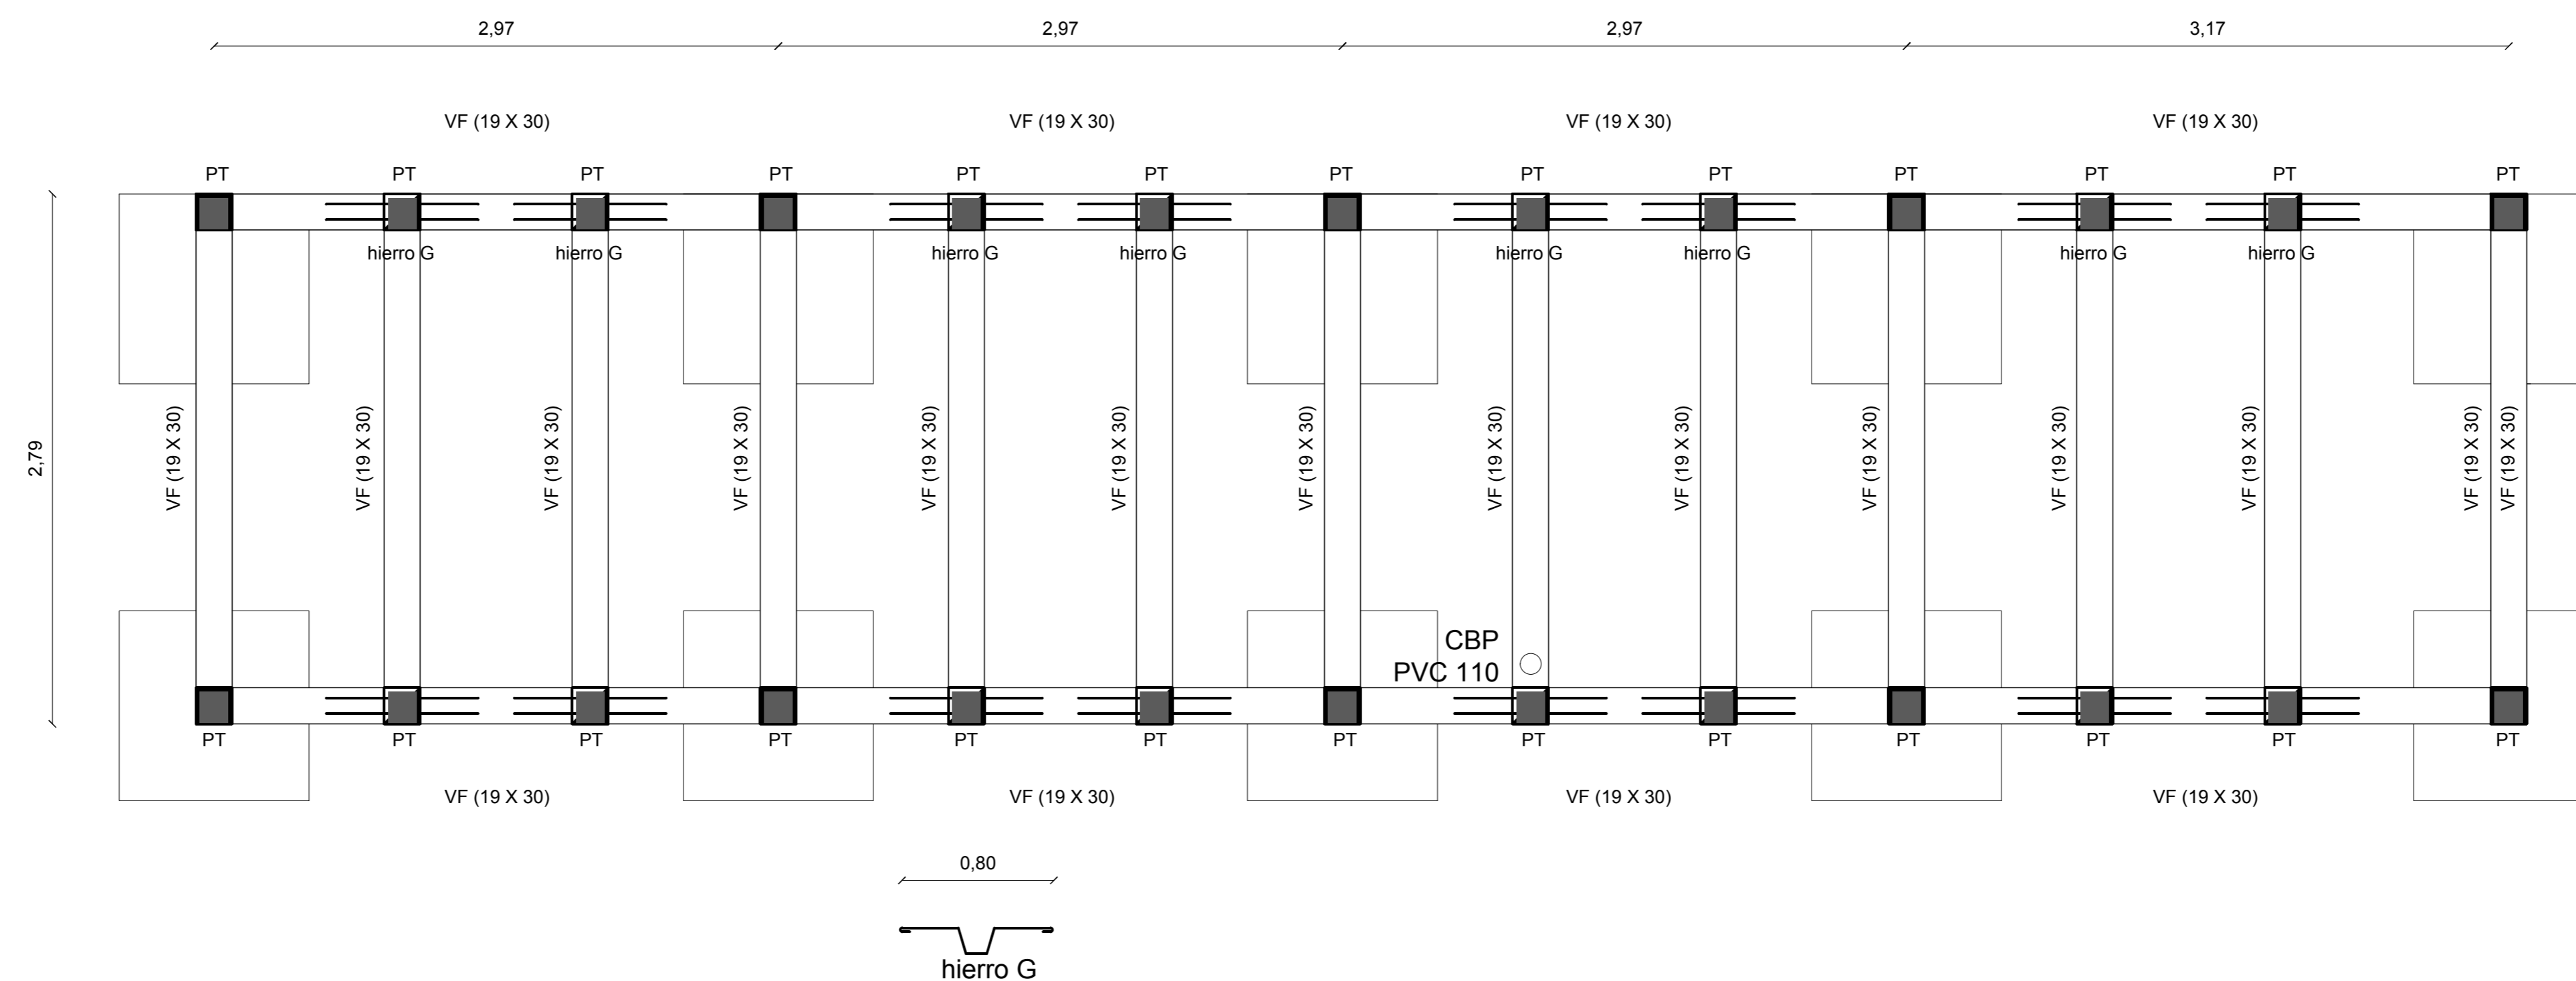

Vigas de fundacion 4Ø10 estribos Ø6/20
 Hierros G 2Ø10, 0.80m
 Traba 2Ø8

*Ver variación en encuentro entre módulos

ARQUITECTURA NECRÓPOLIS


Proyecto: NICHOS - BLOQUE unidades

Ubicación: PROYECTO TIPO

PLANO : VIGAS DE FUNDACION



LAMINA: E02
 ESCALA: 1/50
 FECHA: dic. 2018

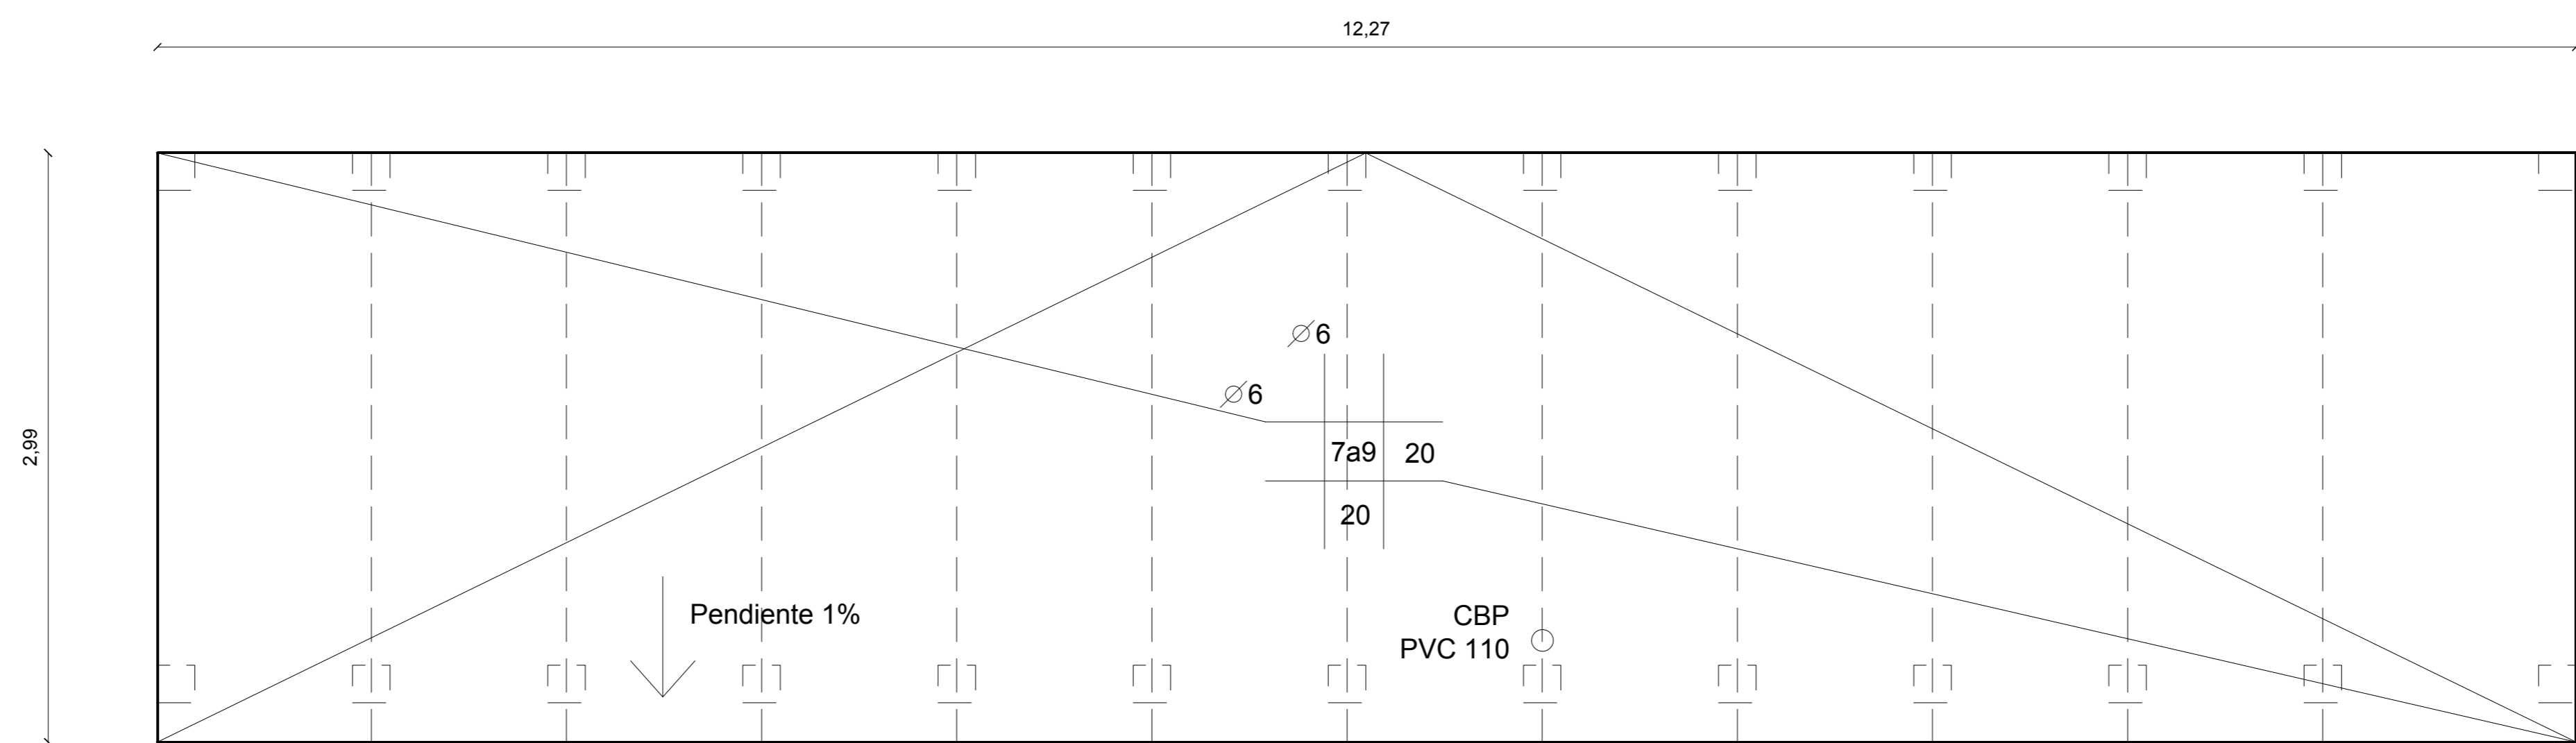

ARQUITECTURA NECRÓPOLIS

Proyecto: NICHOS - BLOQUE unidades

Ubicación: PROYECTO TIPO


PLANO : LOSAS INTERMEDIAS





LAMINA: E04

ESCALA: 1/50

FECHA: dic. 2018

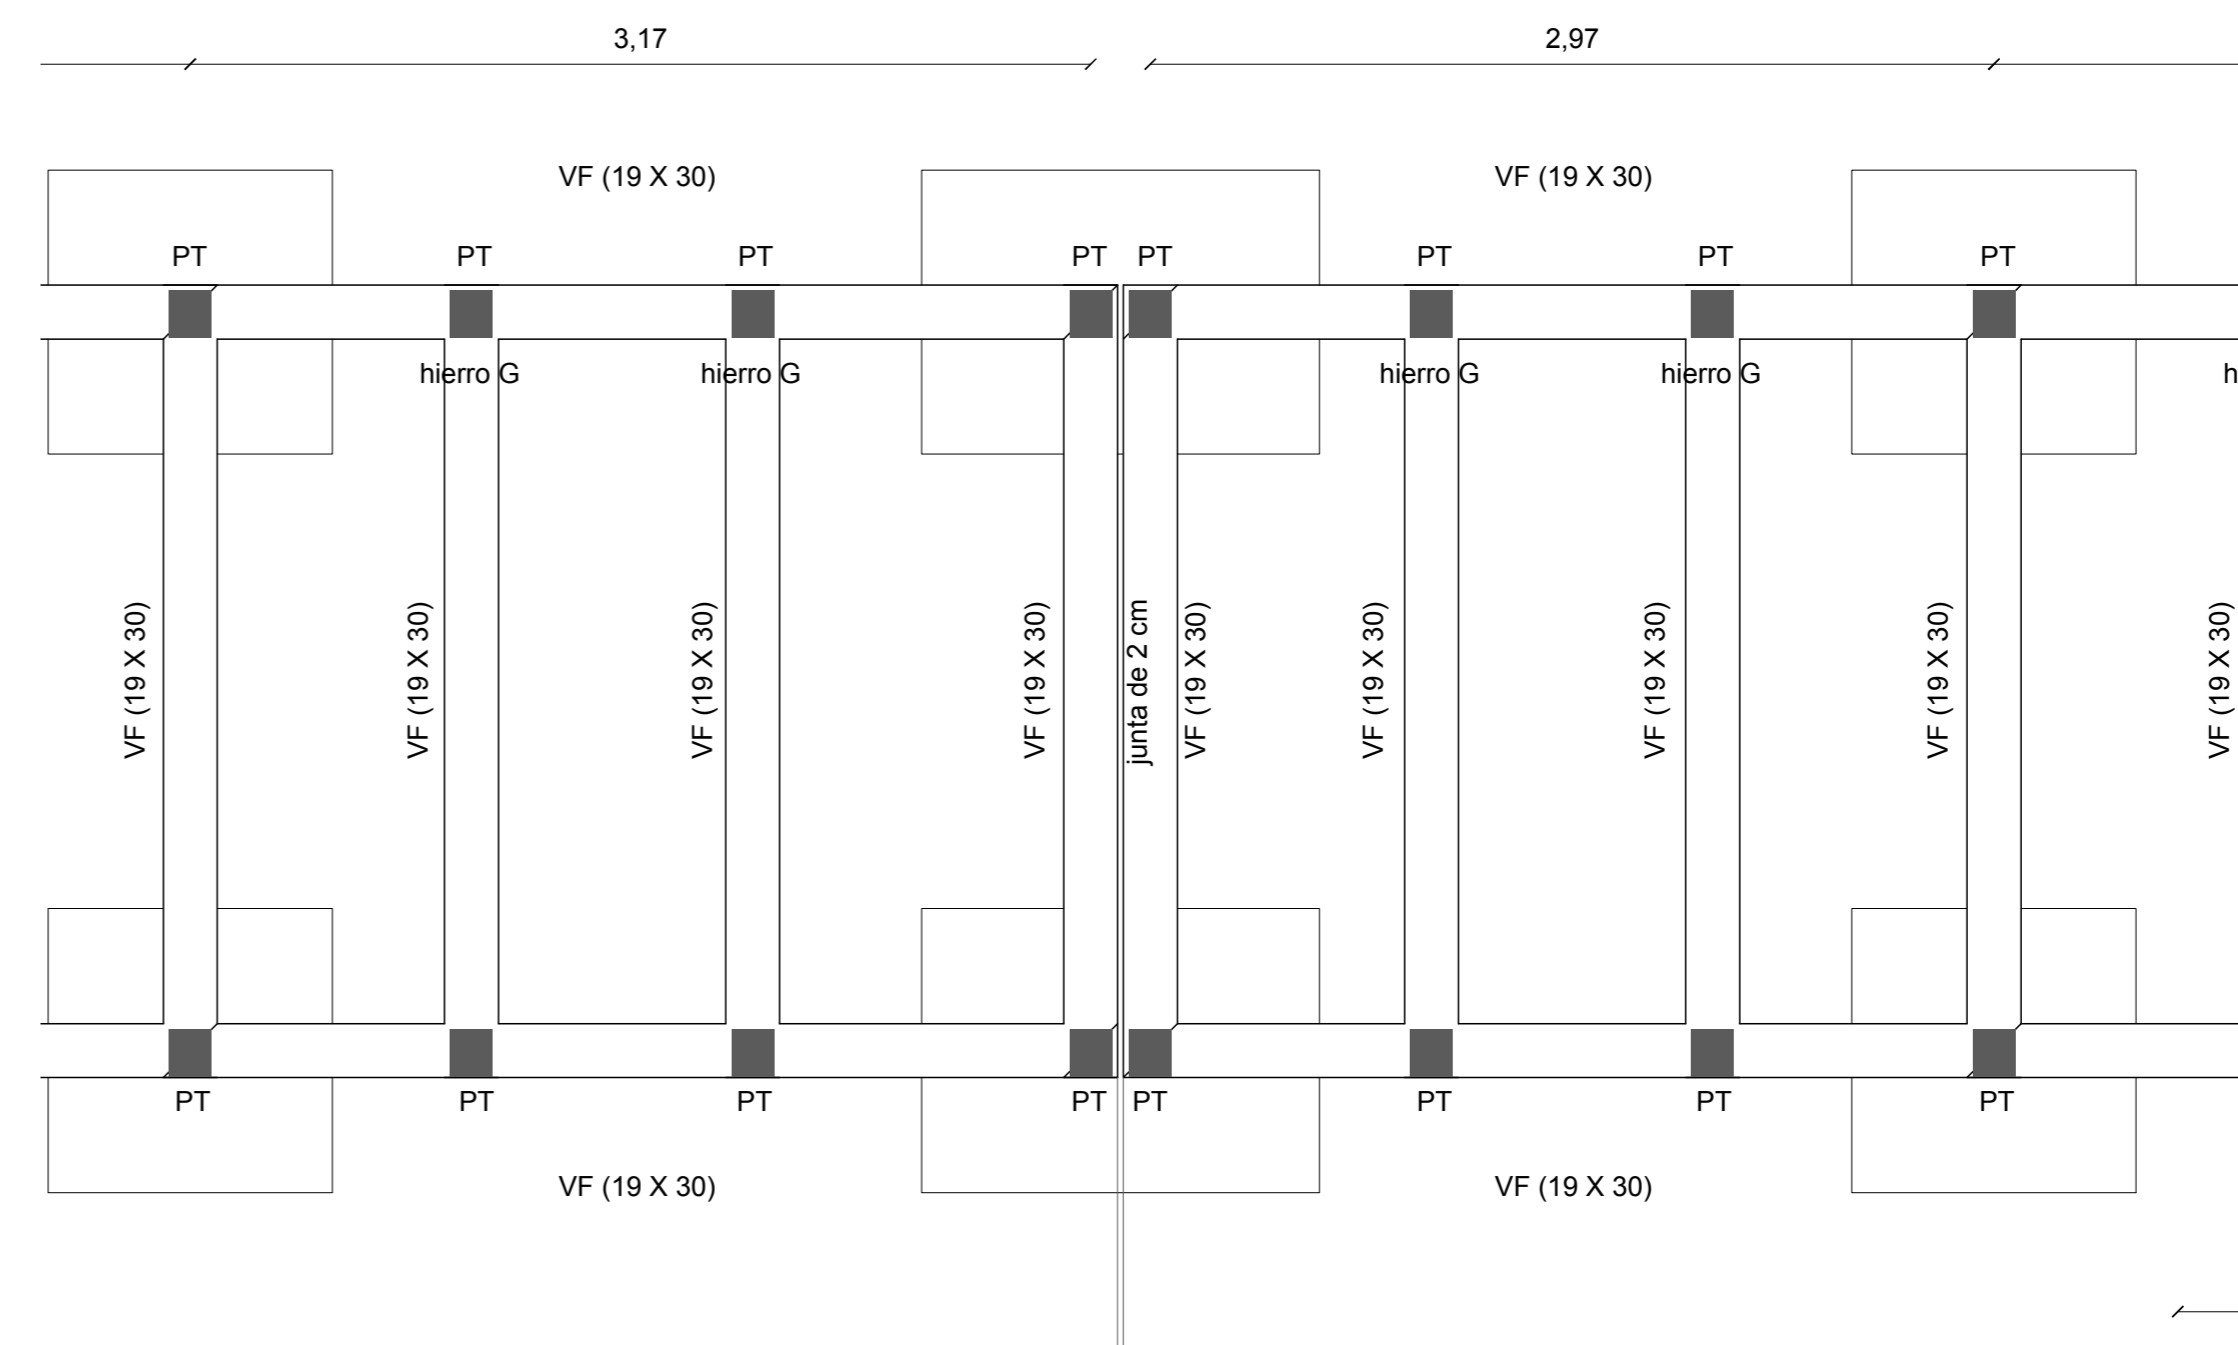

FECHA: dic. 2018

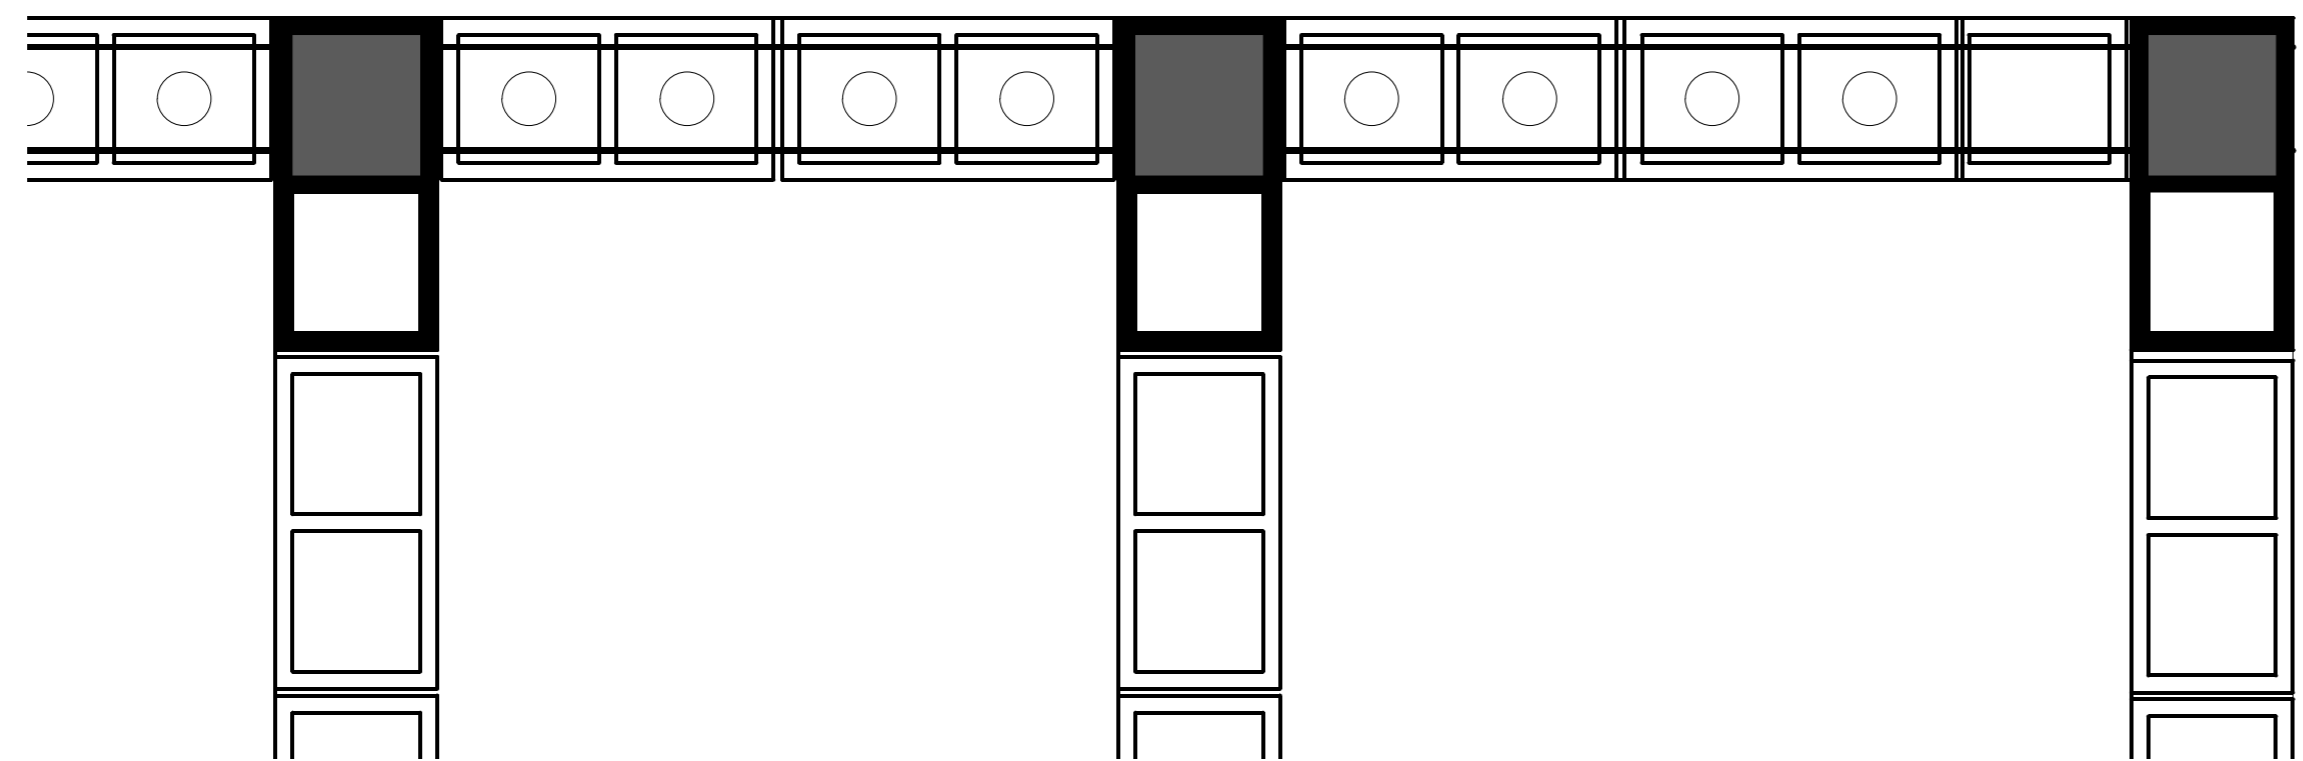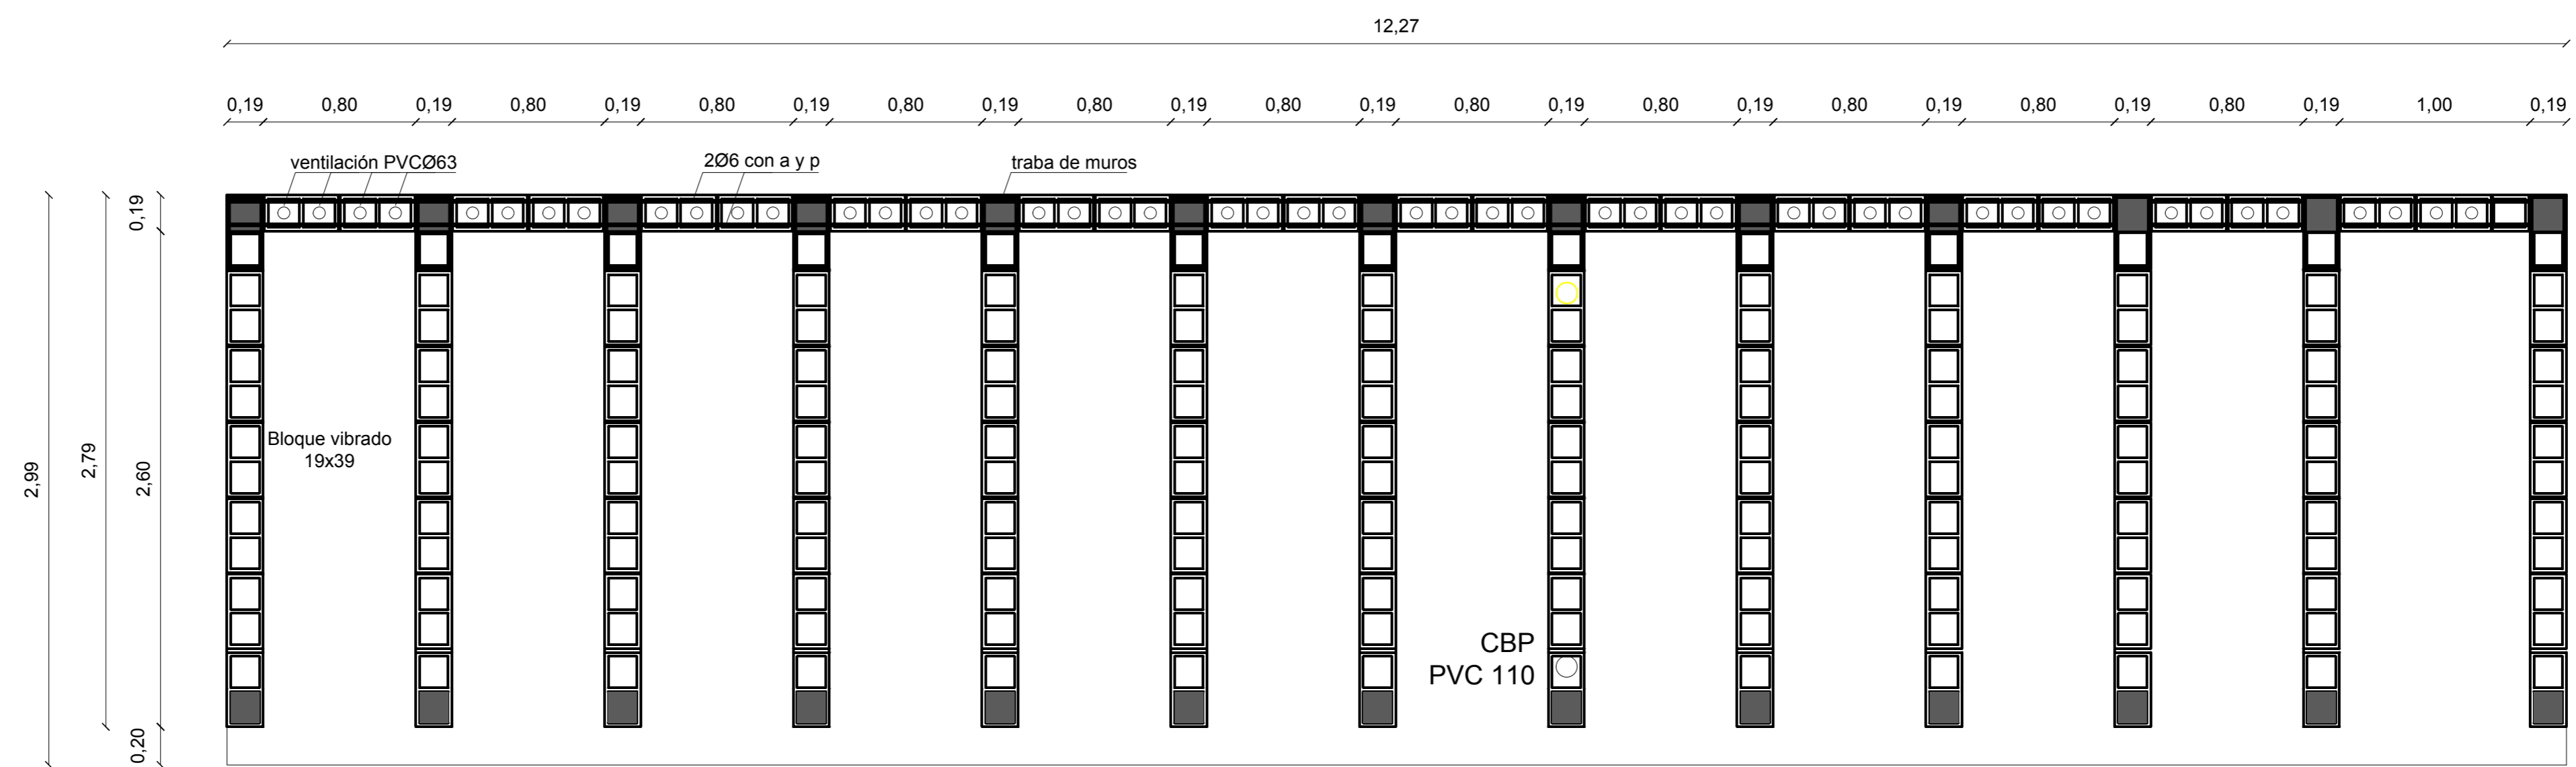

DETALLE REPLANTEO DE BLOQUE - TRABAS MUROS

ARQUITECTURA NECRÓPOLIS

Proyecto: NICHOS - BLOQUE unidades

Ubicación: PROYECTO TIPO

PLANO : PLANTAS



LAMINA: A01
 ESCALA: 1/50
 FECHA: dic. 2018

