



UBICACION	PLANTA BAJA	TIPO	AL03	IZ.		CANT	1
DESCRIPCION	ACCESO A FUNCIONARIOS			DER.			


NOTA: TODAS LAS MEDIDAS Y CANTIDADES DEBERÁN SER VERIFICADAS EN OBRA

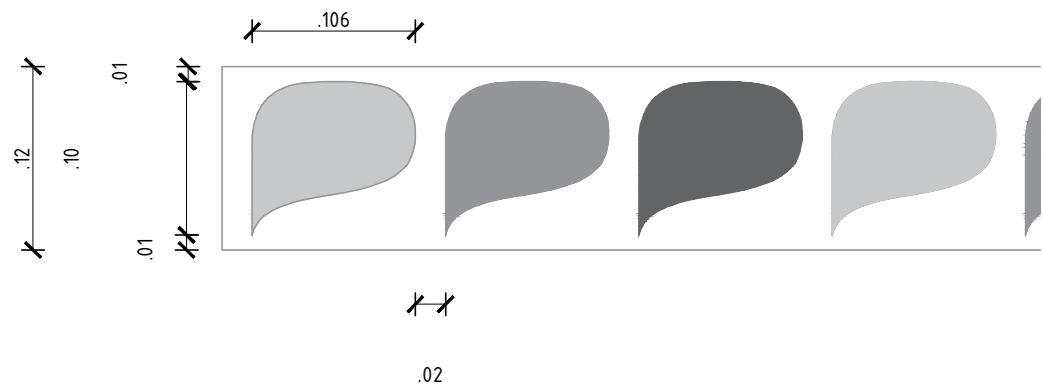

FAJA DE SEGURIDAD EN VIDRIOS DEBERAN COLOCARSE A DOS ALTURAS: +60 CM y + 120 CM

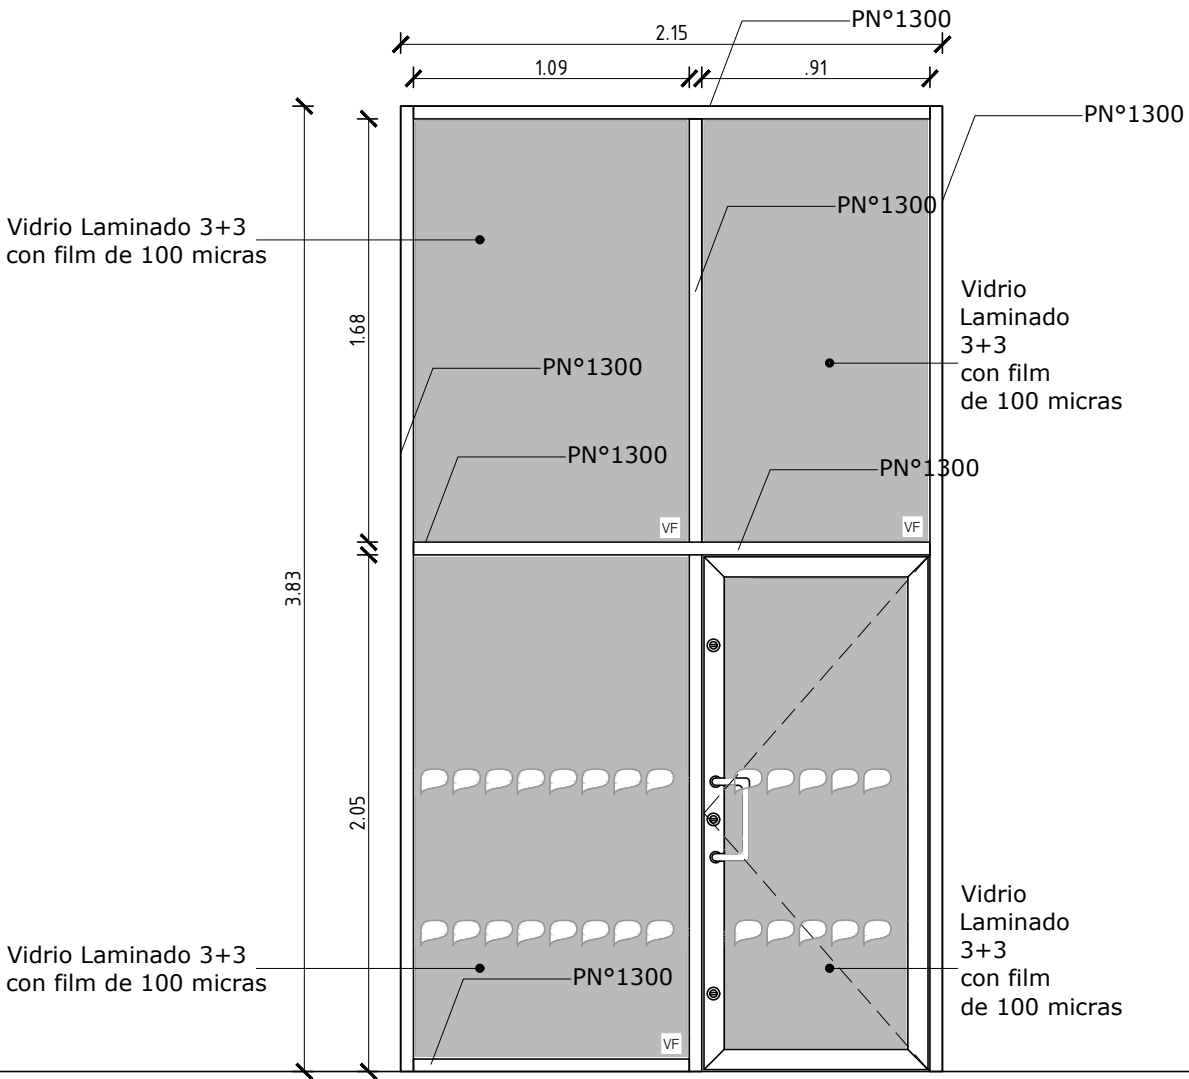

A03

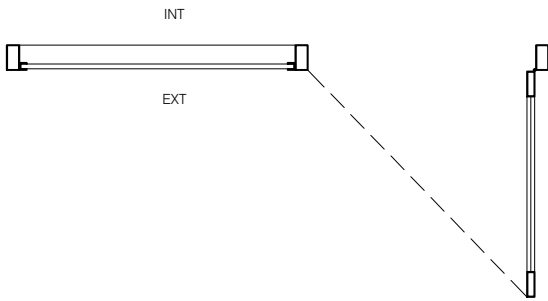

GERENCIA ARQUITECTURA				OBRAS DE ARQUITECTURA SECTOR INTERIOR		
OBRA:		CENTRAL SALTO				
CONTIENE:		ABERTURA DE ALUMINIO AL03			ESCALA 1/30-1/5	<div>lámina</div> <div>AL03</div>
PROYECTO	BOTTARO	DIBUJO	ARCHIVO		FECHA 09/2019	