




UBICACION	PLANTA BAJA
DESCRIPCION	TIENDA

ID TIPO	AL 0 1 - AL 0 2	IZ.	CANT	2
		DER.		


NOTA: TODAS LAS MEDIDAS Y CANTIDADES DEBERÁN SER VERIFICADAS EN OBRA

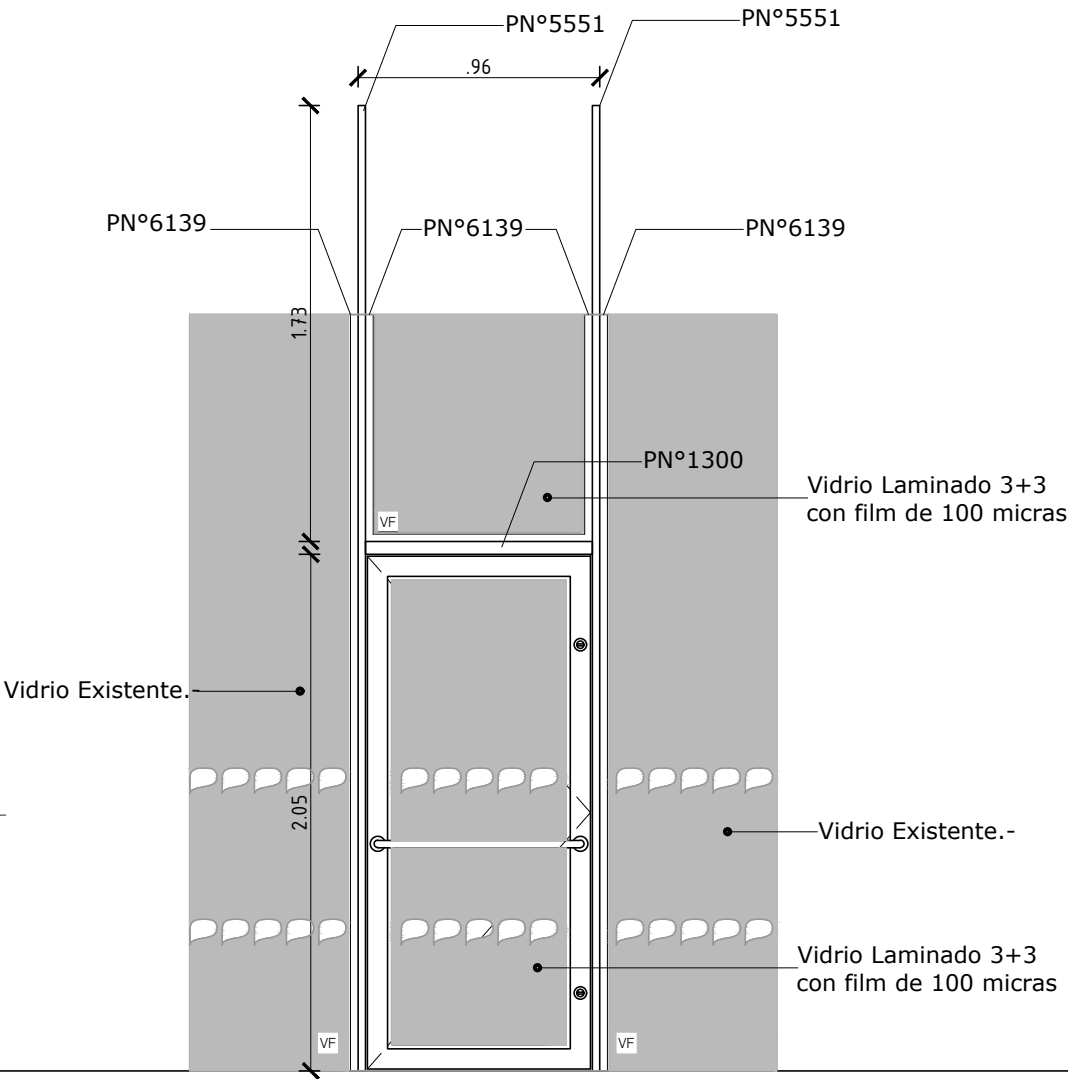

A02

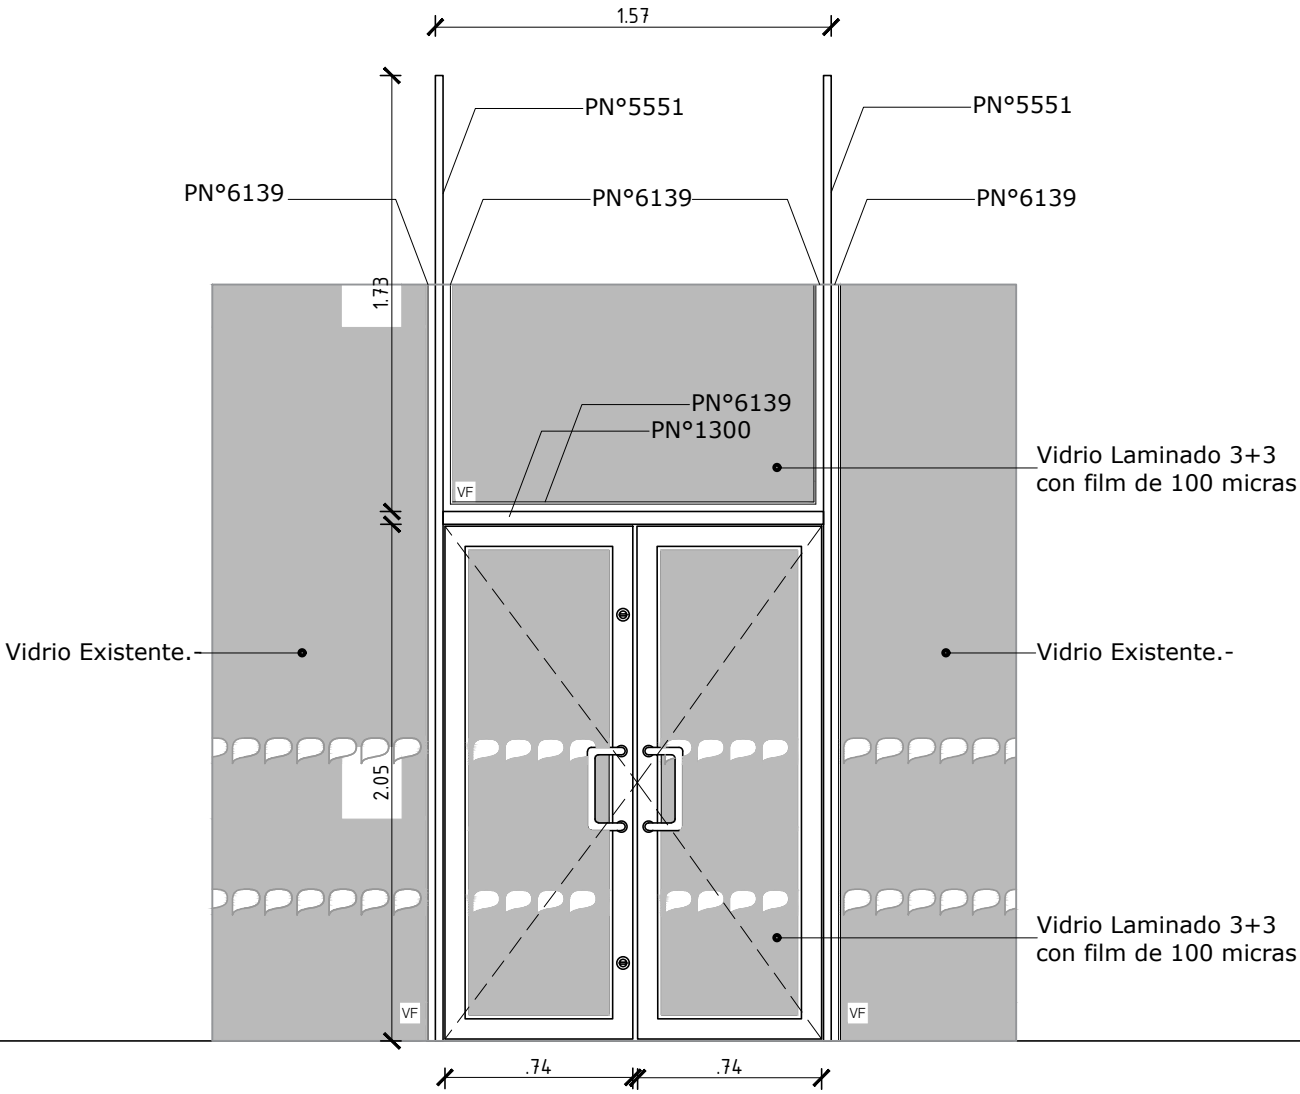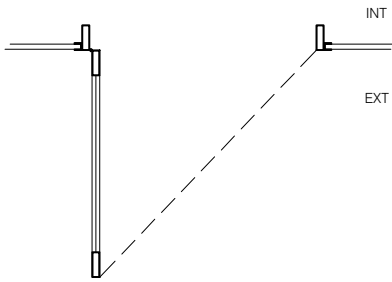

A01

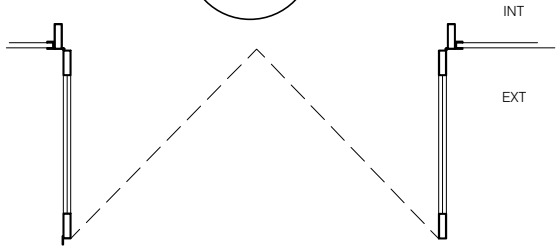

GERENCIA ARQUITECTURA				OBRAS DE ARQUITECTURA SECTOR INTERIOR	
OBRA:		CENTRAL SALTO			
CONTIENE:		ABERTURA DE ALUMINIO AL3 y AL4		ESCALA 1/30	lámina AL01-AL02
PROYECTO	BOTTARO	DIBUJO	ARCHIVO	FECHA 09/2019	