PLANILLAS CARPINTERÍA - C01

Recepción Planta Baja - Escala 1:30

C01

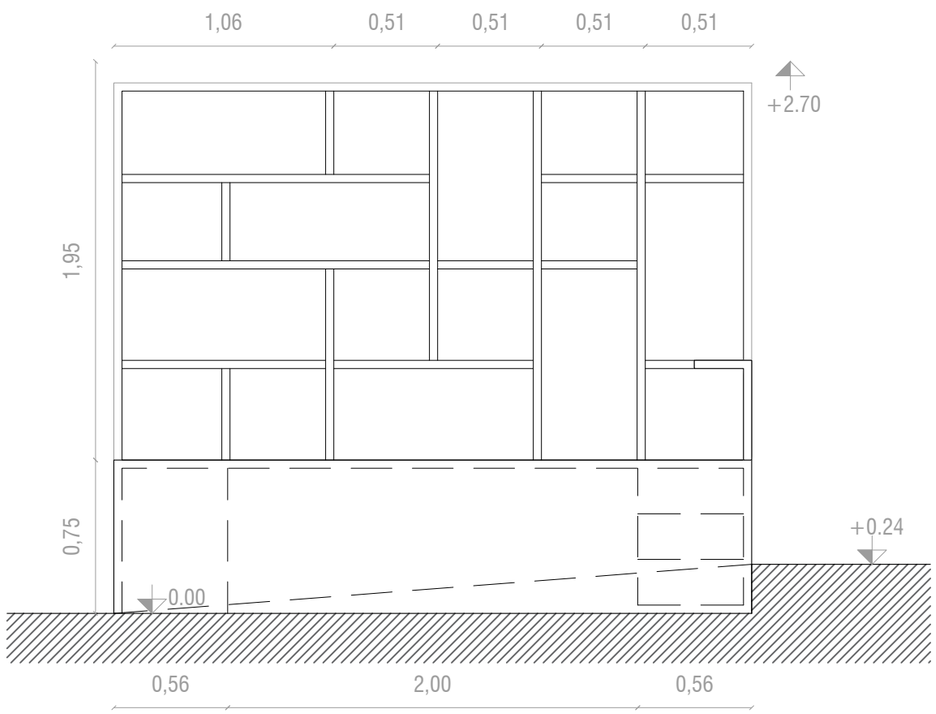

VISTA AA

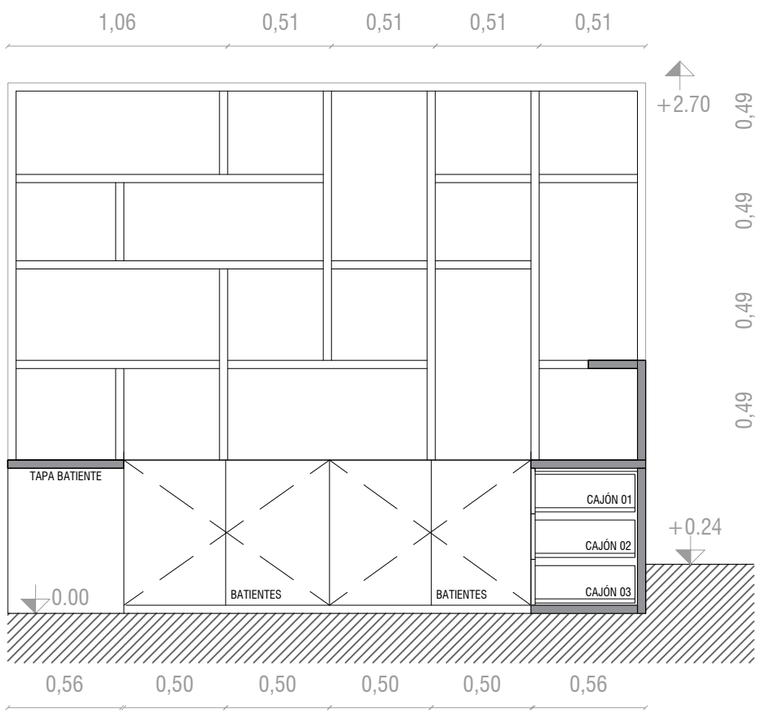

CORTE 1

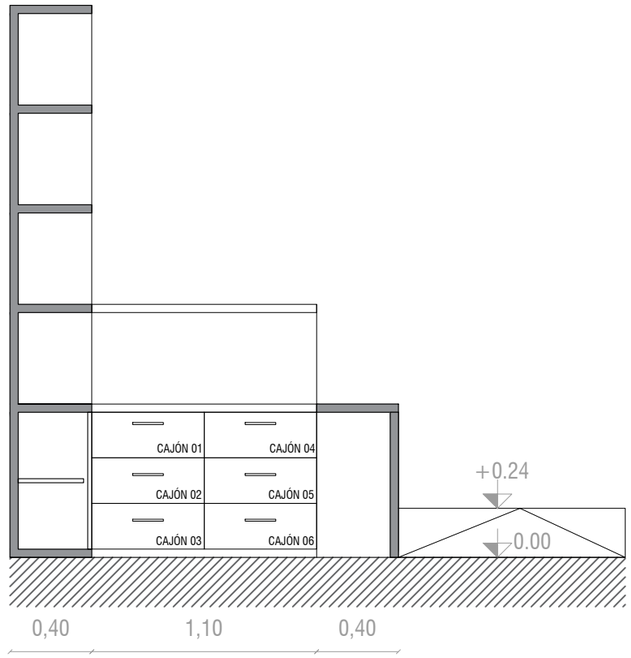

CORTE 2

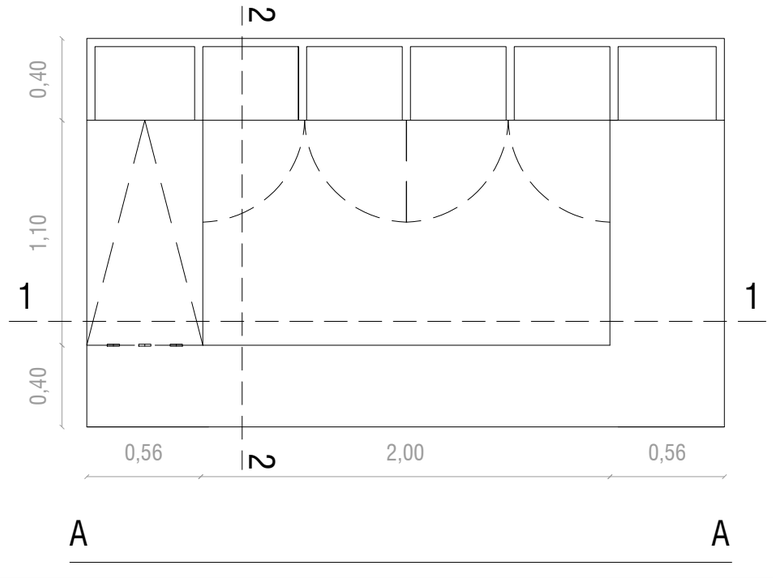

NOTAS:

- Serán realizados con placas de melamínico u otro material que cumpla con los requisitos y que no baje la calidad ni la resistencia de lo solicitado.
- Espesor 25 mm, color roble natural, cantos ABS.
- Las medidas se rectificarán en obra.

MINISTERIO DE EDUCACION Y CULTURA

DEPARTAMENTO DE OBRAS Y SERVICIOS

SECCIÓN PLANEAMIENTO

NOMBRE	Asunto: CARPINTERÍA

Ubicación:	MAGALLANES_1328
Padrón:	
Escala:	1:30
Fecha:	24/01/2019
Dibujado por:	
Comprobado por:	
Lámina:	Firma:

mec
MINISTERIO DE EDUCACIÓN Y CULTURA
URUGUAY

RUTA