

## REFERENCIAS



REPARACIÓN DE HUMEDADES EN PAREDES Y CELORRASO




PINTURA DE PAREDES Y CELORRASO



F2



F3

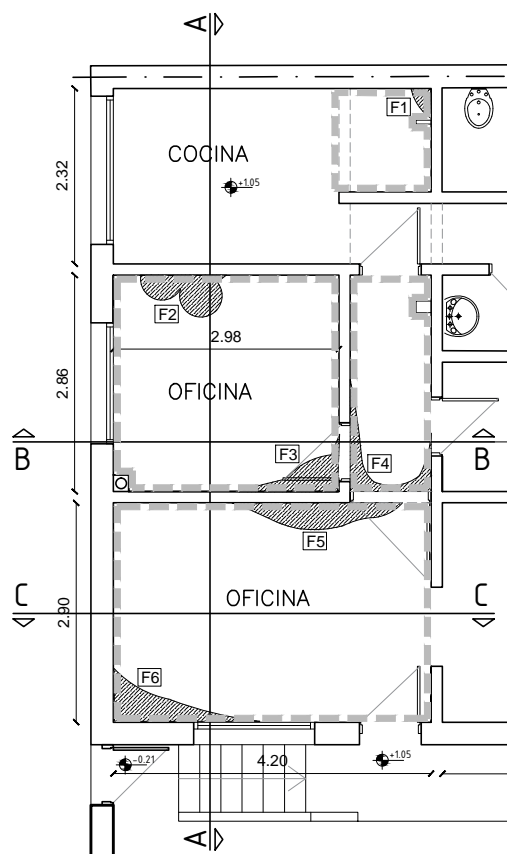


PLANTA BAJA



F1



F4

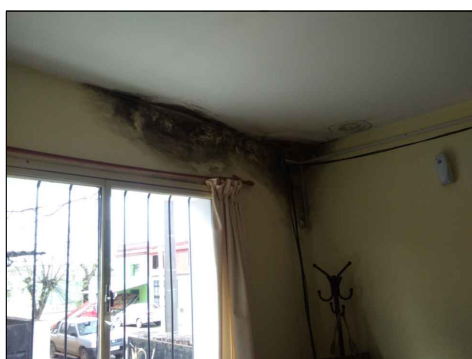

F6



F5

GERENCIA ARQUITECTURA SECTOR ARQUITECTURA DEL INTERIOR-ZONA II

OBRA: C.T. T. y TRES - P. EXTERNA - IMPERMEABILIZACIÓN DE AZOTEA

CONTIENE: PLANTA BAJA

ESCALA

1/100

PROYECTO Arq. Patricia Agresta

DIBUJO P. Agresta

ARCHIVO -

FECHA 09/2016

lámina

A2

antel