



PLANTA AZOTEA

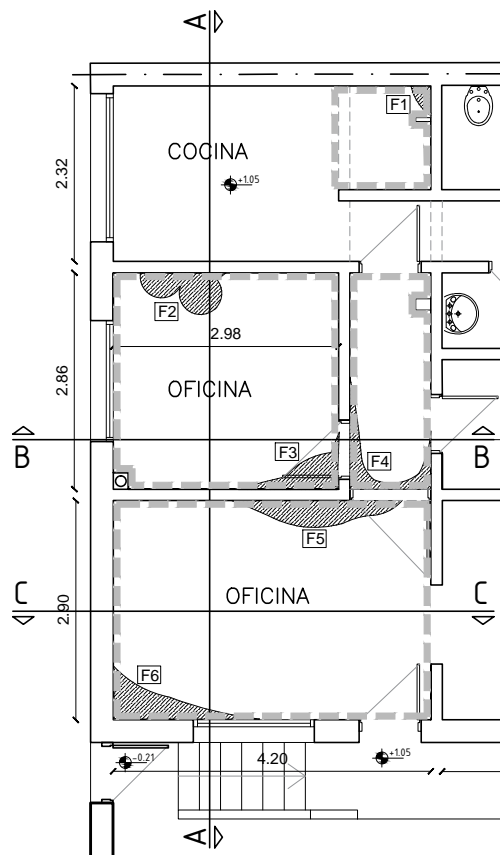

PLANTA BAJA

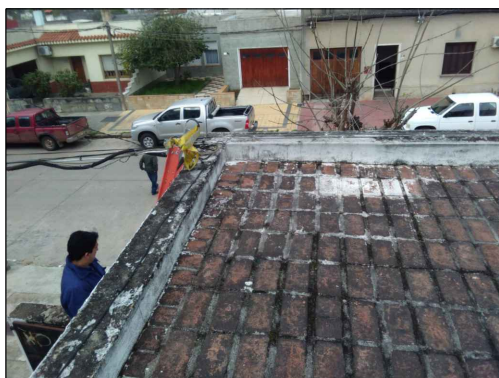

F6a



F6

REFERENCIAS



REPARACIÓN DE HUMEDADES EN PAREDES Y CELORRASO



PINTURA DE PAREDES Y CELORRASO

GERENCIA ARQUITECTURA SECTOR ARQUITECTURA DEL INTERIOR-ZONA II

OBRA: C.T. T. y TRES - P. EXTERNA - IMPERMEABILIZACIÓN DE AZOTEA

CONTIENE: AZOTEA Y PLANTA BAJA

ESCALA

1/100

PROYECTO Arq. Patricia Agresta

DIBUJO P. Agresta

ARCHIVO -

FECHA 09/2016

lámina

A1

antel