


UBICACION	PLANTA ALTA
DESCRIPCION	Mueble bajo mesada y aéreo tisaneria

TIPO	M 1 / M 2	IZQ.	CANT	1
		DER.		

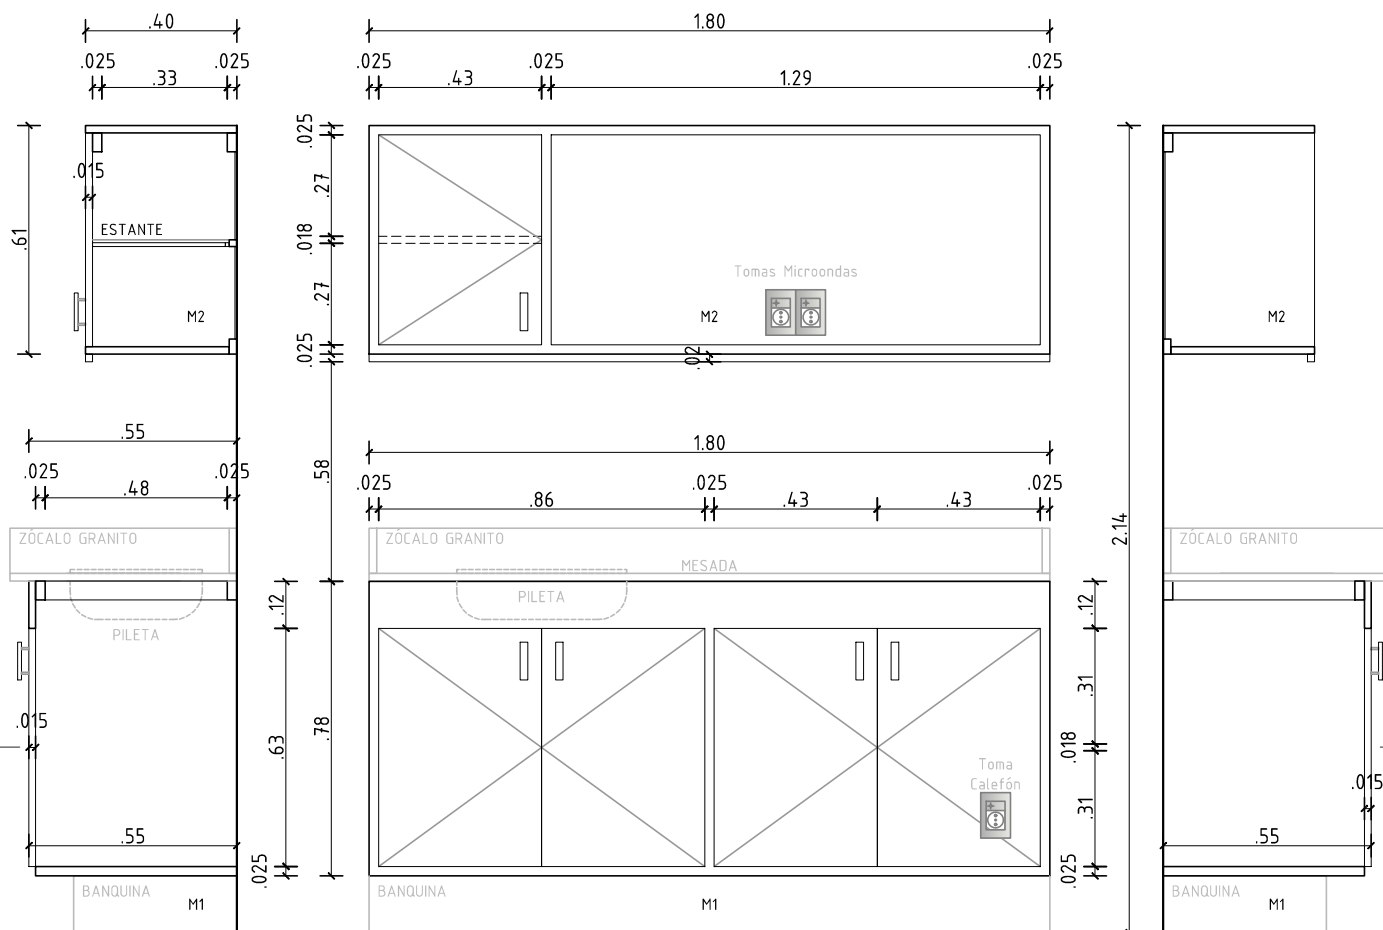

ESTRUCTURA	Placas de MDF	TERMINACIÓN	Enchapado Melamínico color BLANCO MATE.
CERRAMIENTOS	En MDF e=15mm enchapado en ambas caras según indica planilla con cantos ABS e=2mm igual color del enchapado; las caras traseras serán en MDF e=3mm color blanco mate.		
HERRAJES	Cierre: Tiradores cilindricos en Acero Inoxidable en todo el mueble.		
	Movimiento: Bisagras AUTORETÉN, 2 bisagras por hoja.		
OBSERVACIONES	Los estantes serán de e=18mm, igual terminación que laterales, separadores verticales, etc.		
	Las puertas colocadas tipo heladera; además de los herrajes indicados llevará cerradura con 2 llaves. Se deberán incluir pases y tomas para microondas, y luminaria led con interruptor.		

NOTA GENERAL: TODAS LAS MEDIDAS SE RECTIFICARÁN EN OBRA

GERENCIA ARQUITECTURA					OBRAS DE ARQ. OBRAS DEL INTERIOR - ZONA 2		
OBRA: TISANERIA PLANTA ALTA CT MELO							
CONTIENE: PLANILLA DE MUEBLE BAJO MESADA Y AÉREO					ESCALA 1/20		lámina <div>Ca3</div>
PROYECTO	Arq. D. de LEÓN	DIBUJO	Tec. F.Mello	ARCHIVO	FECHA 05/2018		