


CORTE F-F

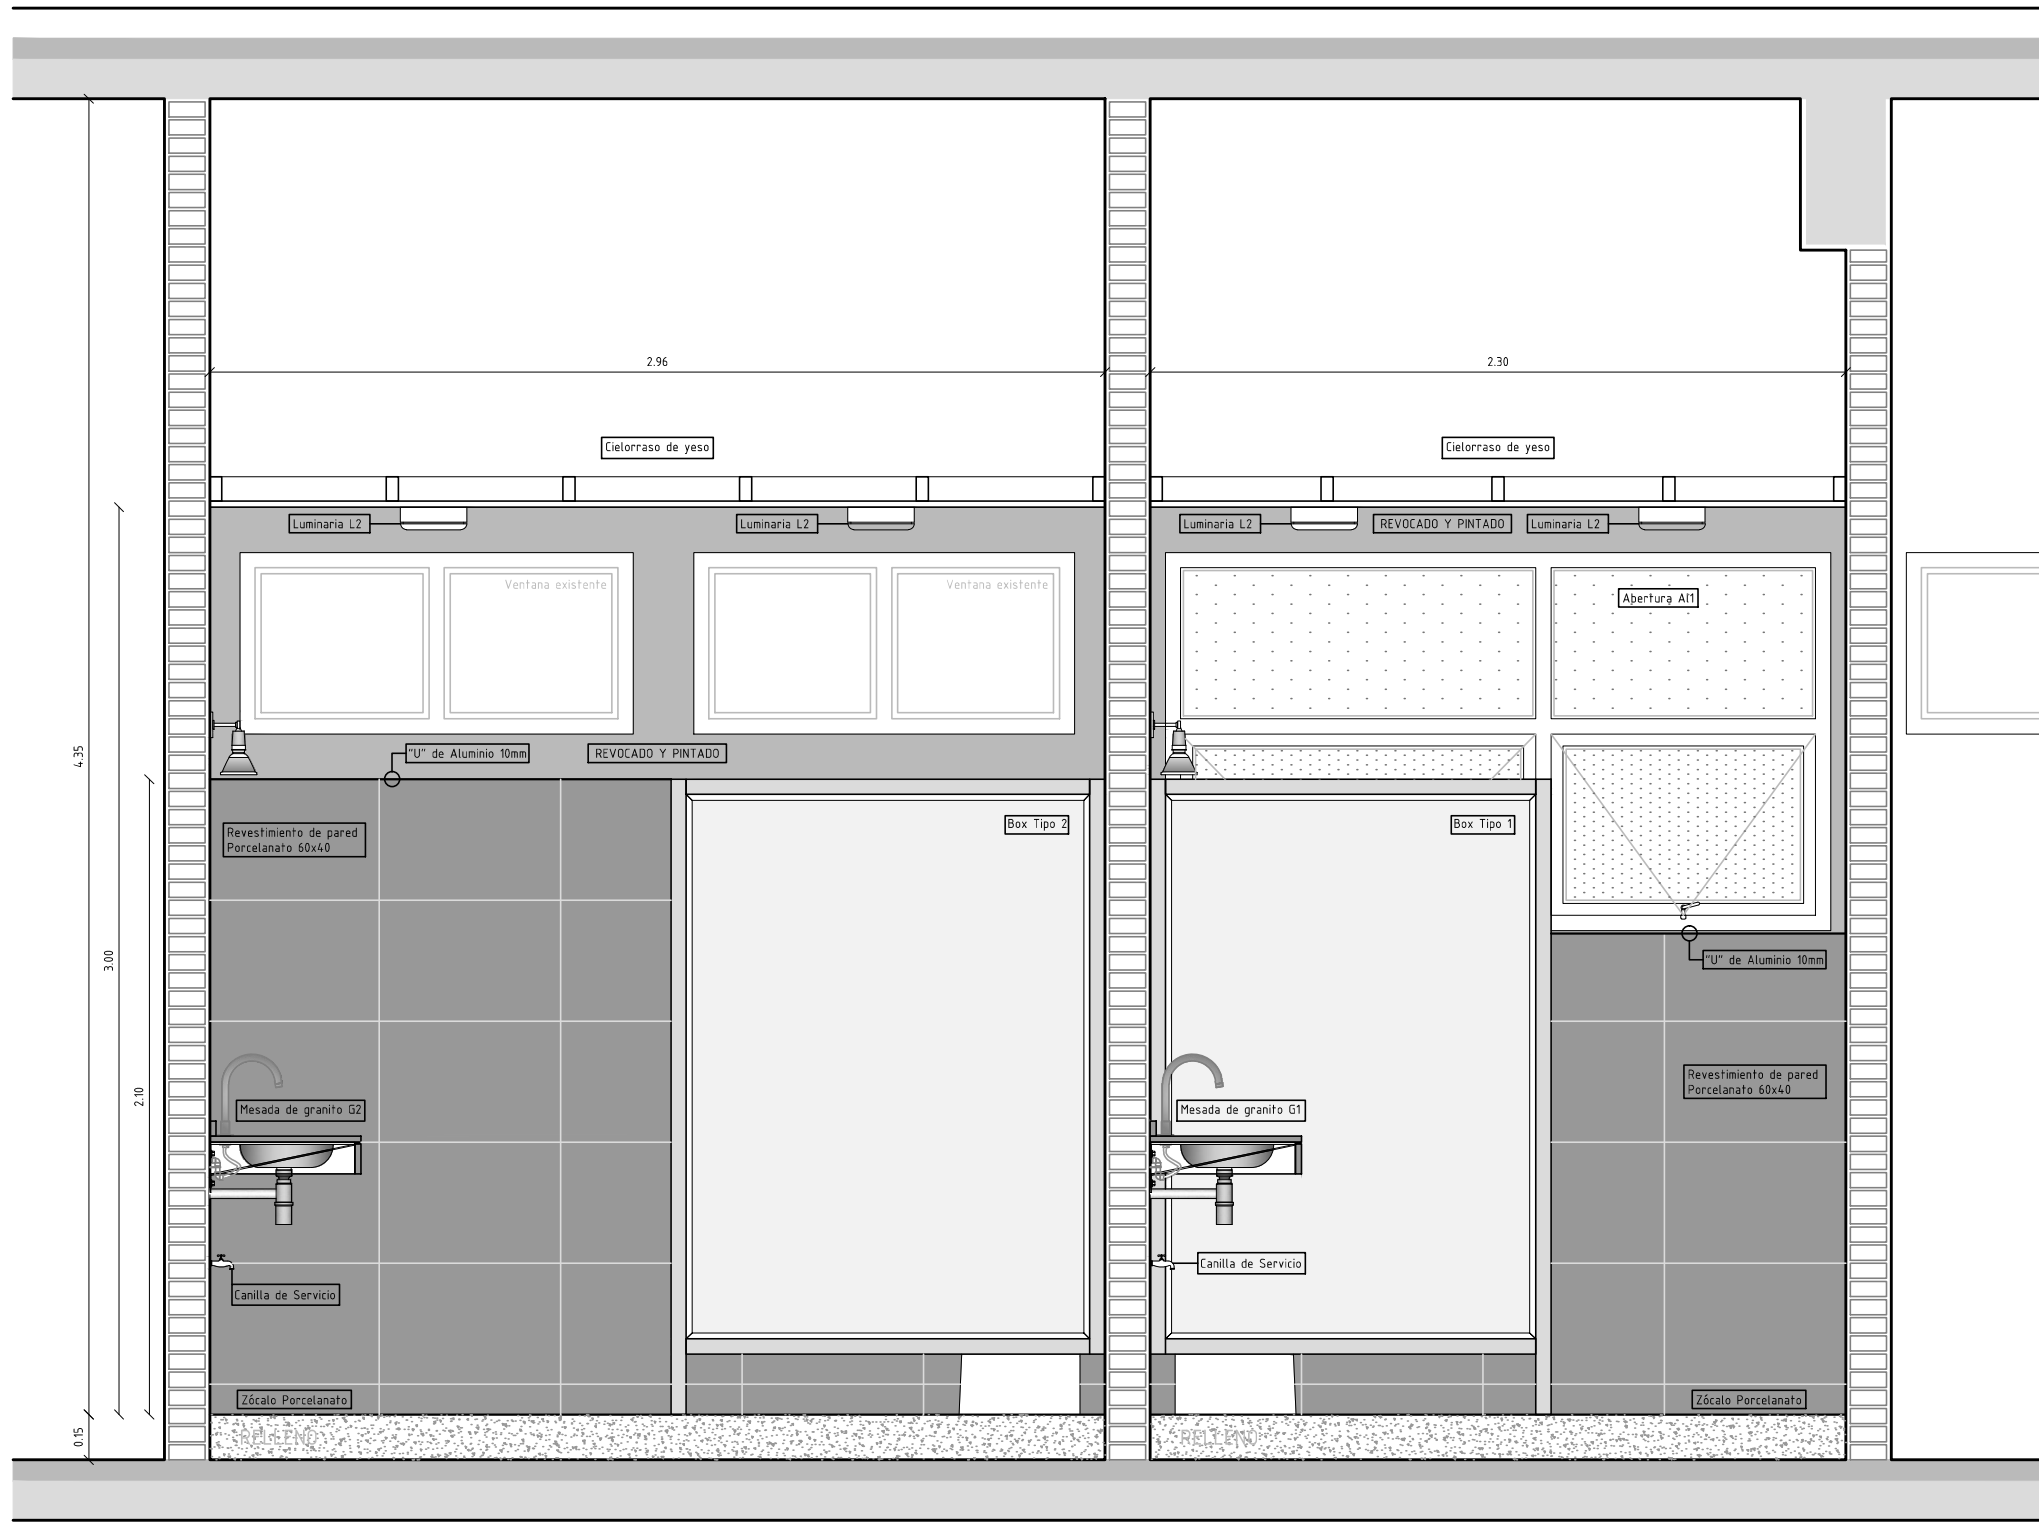

CORTE G-G

GERENCIA ARQUITECTURA SECTOR ARQUITECTURA DE MANTENIMIENTO

OBRA: REFORMA SSHH PLANTA ALTA MELO

CONTIENE: CORTES BAÑOS

PROYECTO Arq. D. De León

DIBUJO Tec. F.Mello

ARCHIVO

ESCALA
1/25

FECHA 05/2018

antel

lámina

A04