


| | |
|-------------|-------------------------------|
| UBICACION | SALA DE LACTANCIA PLANTA ALTA |
| DESCRIPCION | PUERTA CIEGA |

| | | | | |
|------|-----|------|------|---|
| TIPO | C 2 | IZ. | CANT | 1 |
| | | DER. | | |

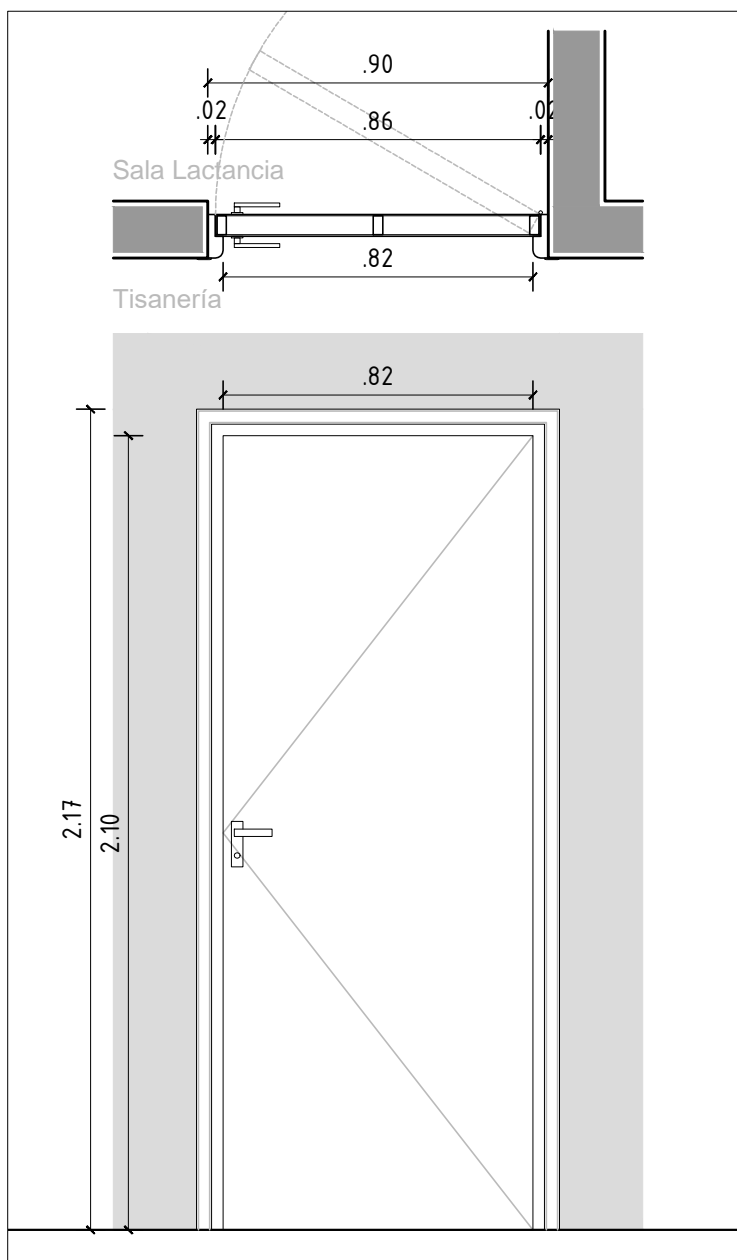

C2 - ESPECIFICACIONES

Marco guía: En pino brasil de 100mm.

Marco: Cajón en cedro de 6"x2", contramarcos en cedro (en ambas caras) de 2"x1/2"

Hoja: Tipo placa de MDF; espesor 35mm

Estructura 50% en cedriño.

Enchapado en melamínico color blanco.

Cubrecantos en cedro

Herrajes: Pomelas en ACERO INOXIDABLE (3 en cada hoja) de 120mm. Manija tipo avión de Acero Inoxidable.

Pestillo con LLAVE. Brazo hidráulico para cierre automático.

Cantidad: 1 (Uno)

NOTA GENERAL: TODAS LAS MEDIDAS SE RECTIFICARÁN EN OBRA

GERENCIA ARQUITECTURA OBRAS DE ARQ. OBRAS DEL INTERIOR - ZONA 2

OBRA: REFORMA SSHH PLANTA ALTA MELO

CONTIENE: PLANILLA DE PUERTA C2 - SALA DE LACTANCIA

ESCALA

1/20

PROYECTO Arq. D. de LEÓN

DIBUJO F. Mello

ARCHIVO

FECHA 05/2018

antel

lámina

Ca2