


UBICACION	PLANTA ALTA
DESCRIPCION	MESADA DE GRANITO TISANERIA

TIPO	G 3	IZ.	CANT	1
		DER.		

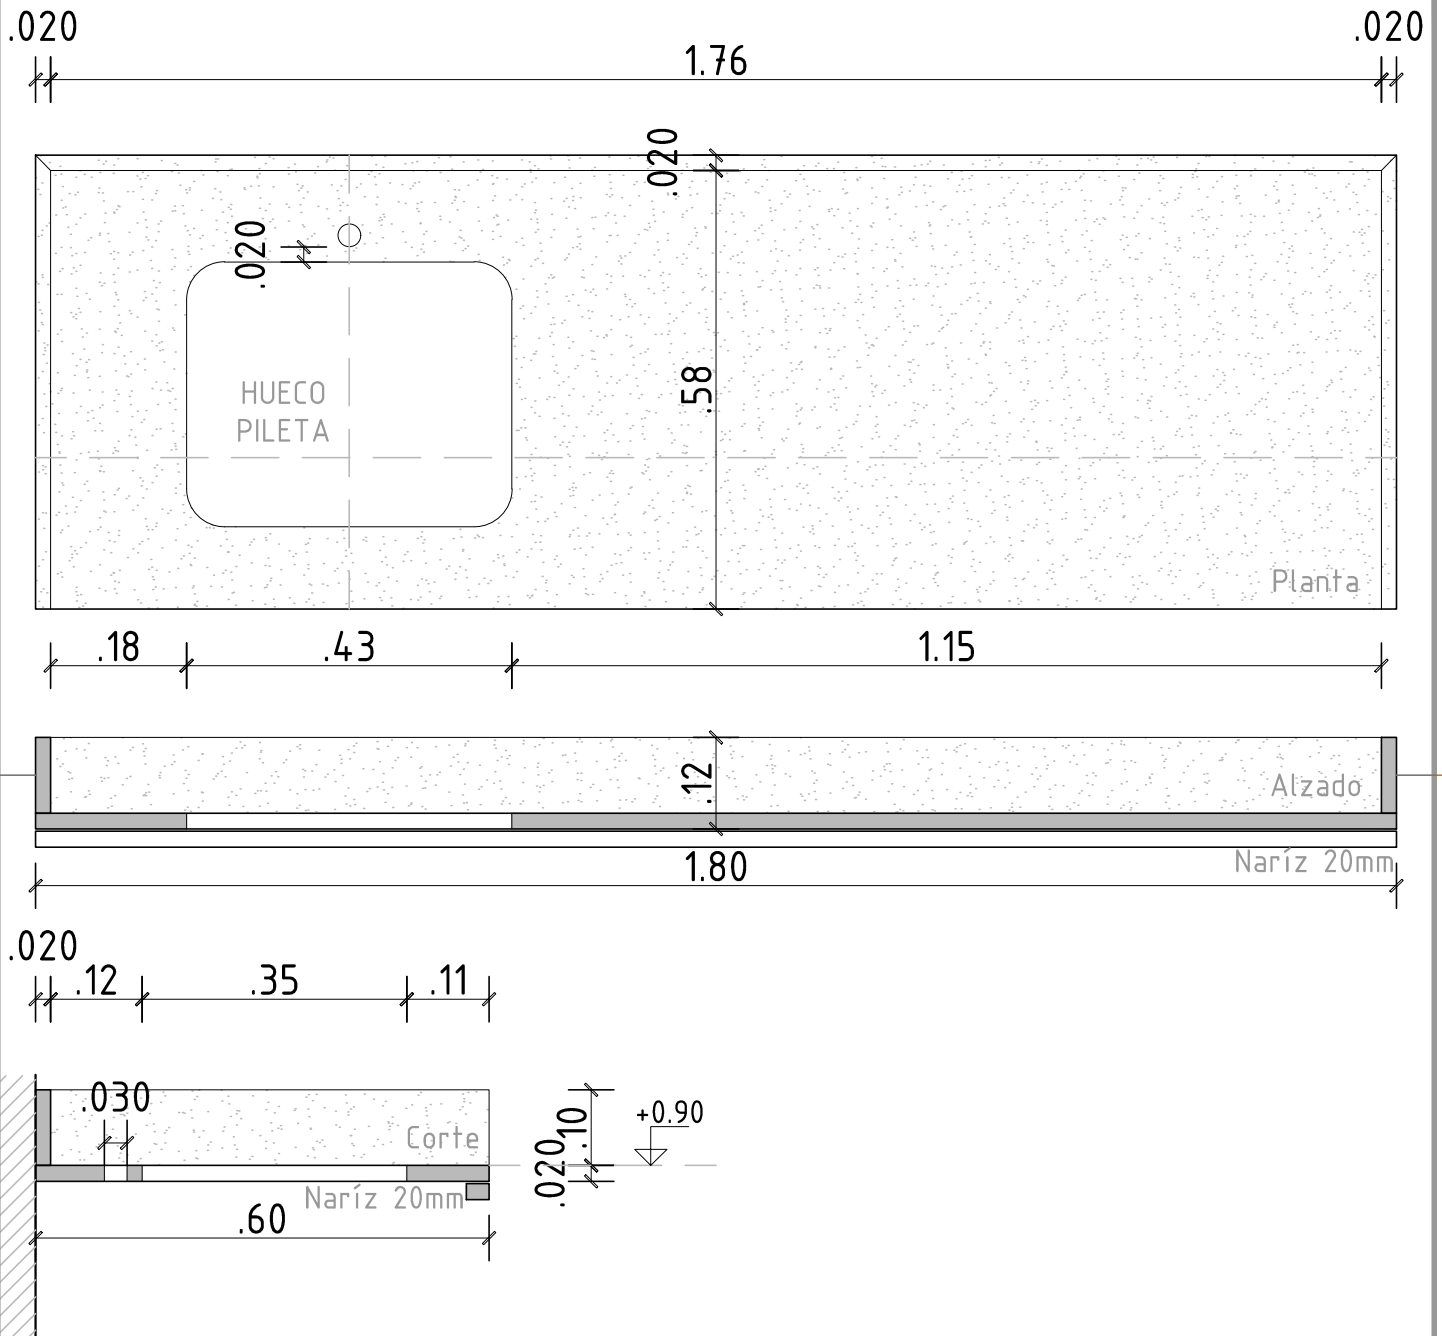

NOTA:

Todas las medidas se rectificaran en obra.

Deben incluirse pileta de acero inoxidable asi como demás accesorios de grifería y zócalo y naríz de granito negro pulido de igual características que la mesada

GERENCIA ARQUITECTURA OBRAS DE ARQ. OBRAS DEL INTERIOR - ZONA 2

OBRA: TISANERIA PLANTA ALTA CT MELO

CONTIENE: PLANILLA DE MESADA GRANITO

ESCALA

1/10

PROYECTO Arq. Danielo de León

DIBUJO Tec. F. Mello

ARCHIVO -

FECHA 12/2015

lámina

G02

antel