




CORTE A-A

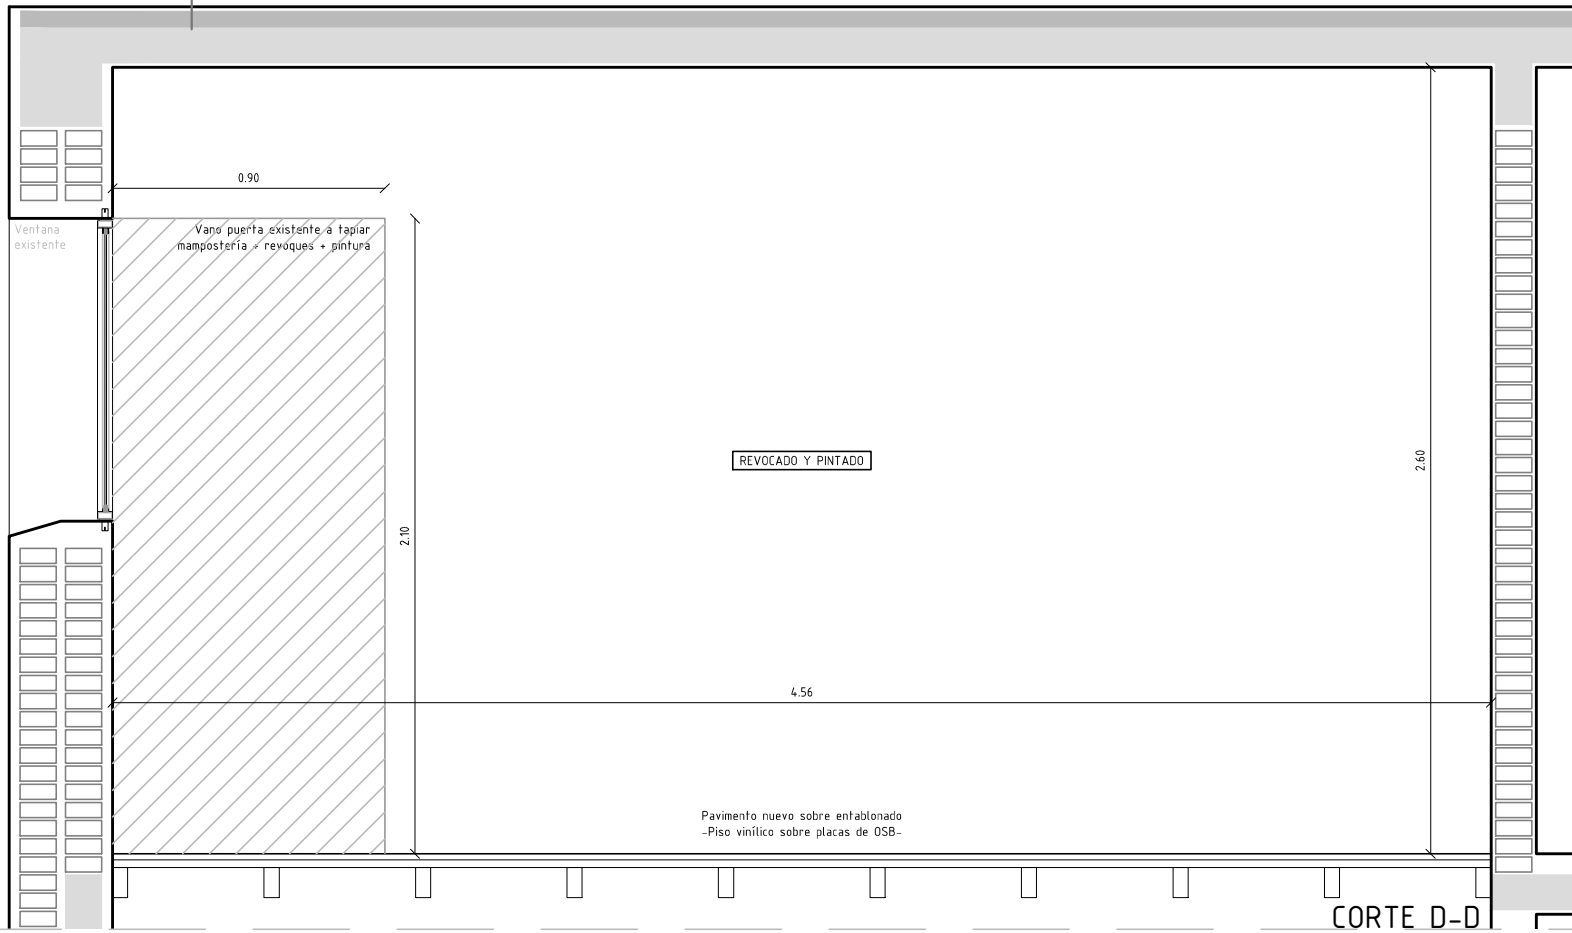


CORTE D-D

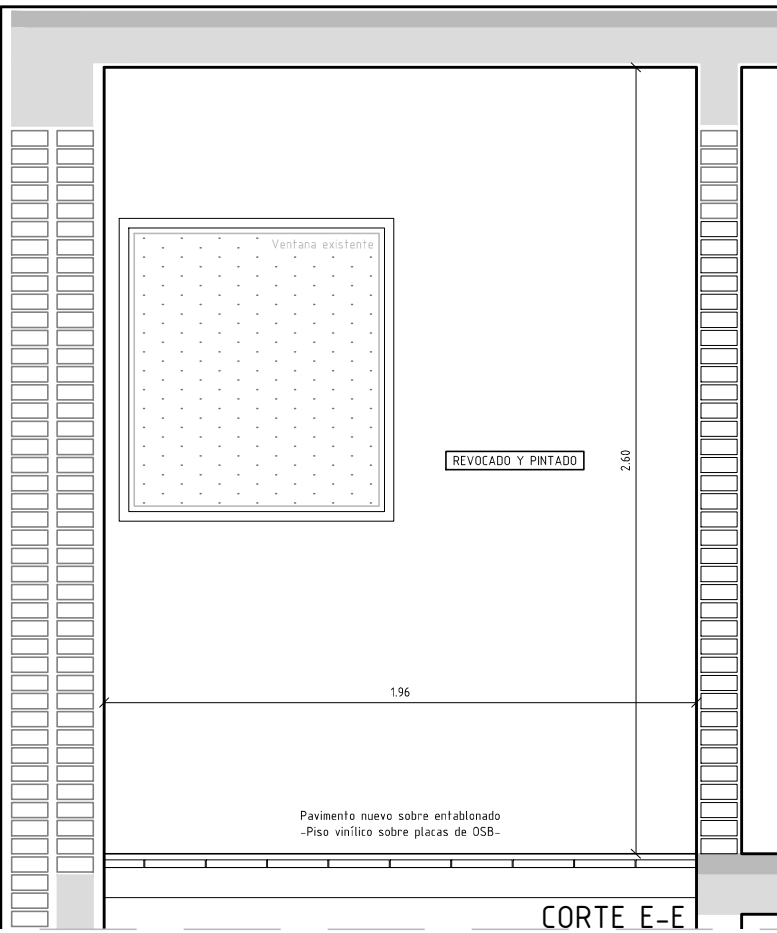

CORTE E-E

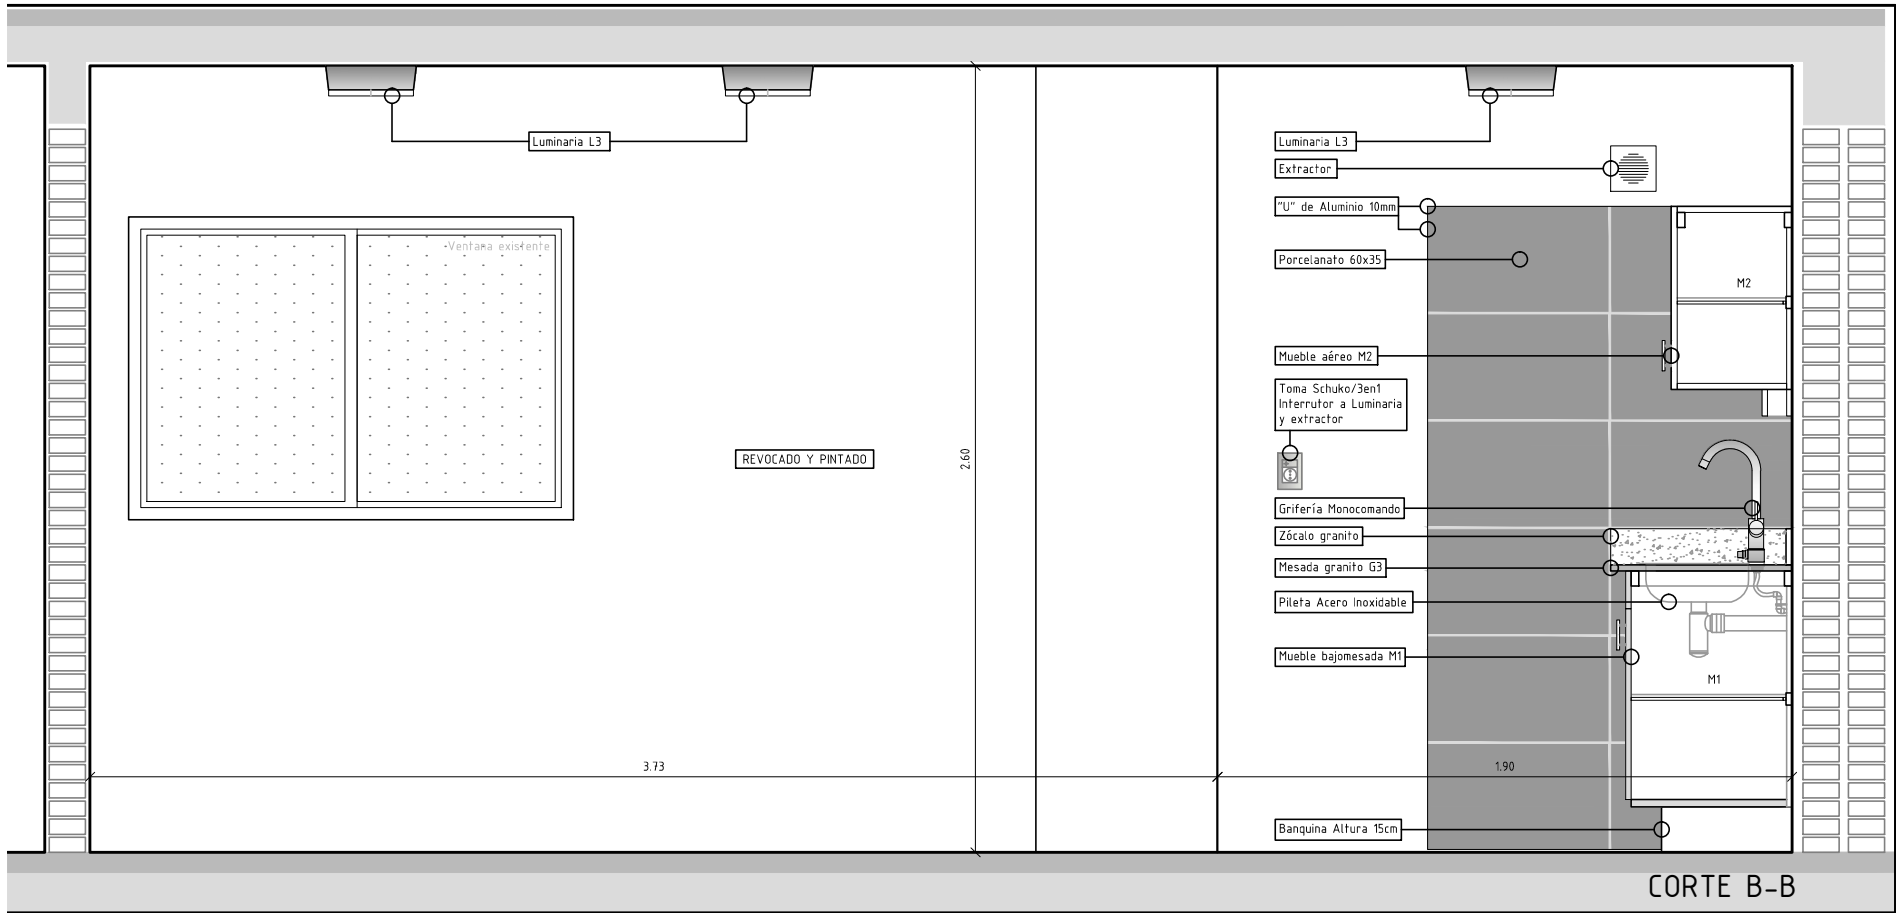

CORTE B-B

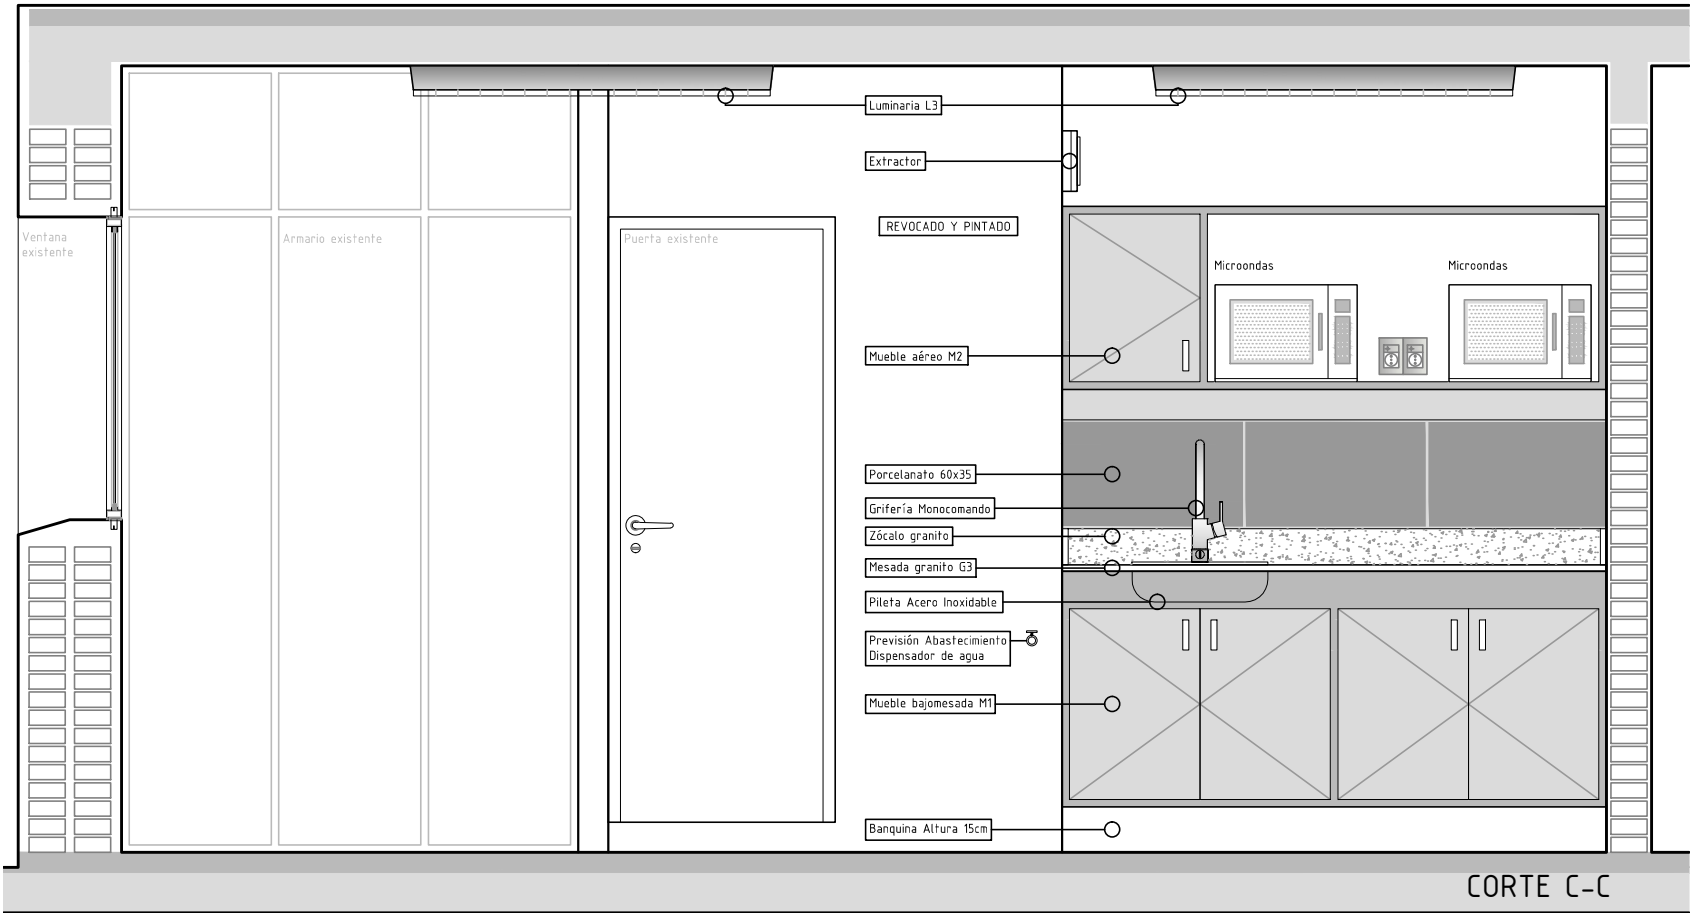

CORTE C-C

GERENCIA ARQUITECTURA SECTOR ARQUITECTURA DE MANTENIMIENTO

OBRA: REFORMA SSHH PLANTA ALTA MELO

CONTIENE: CORTES- SALAS DE DESCANSO Y LACTANCIA

ESCALA  
1/25

PROYECTO Arq. D. De León

DIBUJO Tec. F.Mello

ARCHIVO

FECHA 05/2018

antel

A03