




SECTOR 1 - A DEMOLER

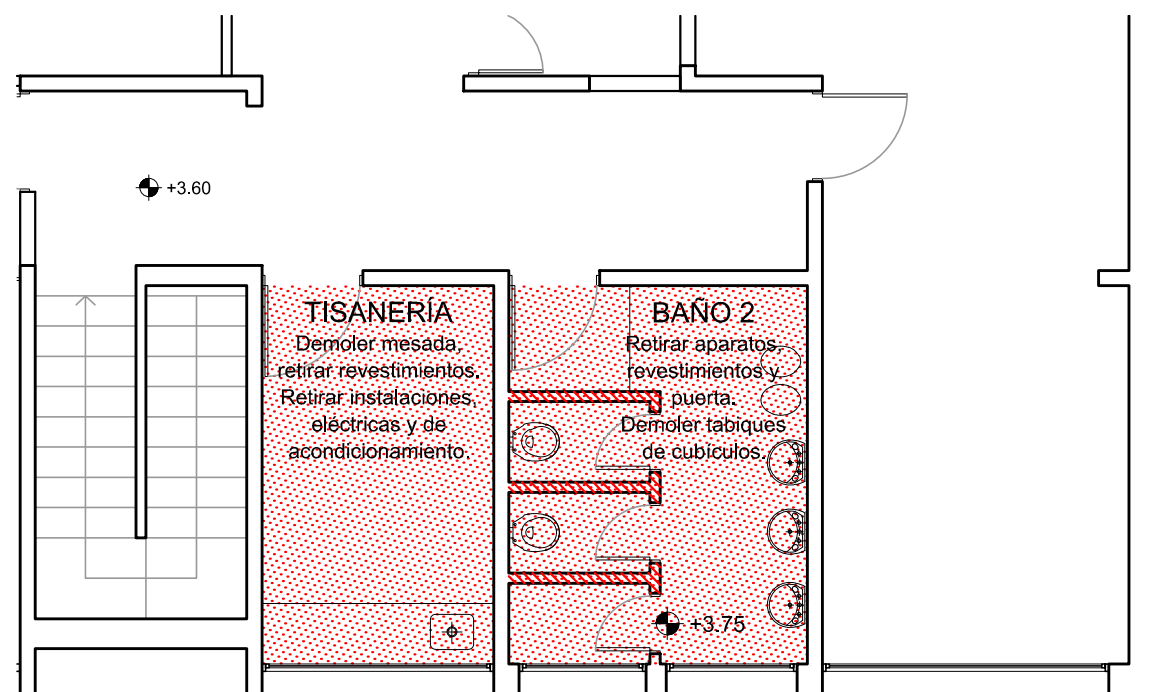

SECTOR 2 - A DEMOLER

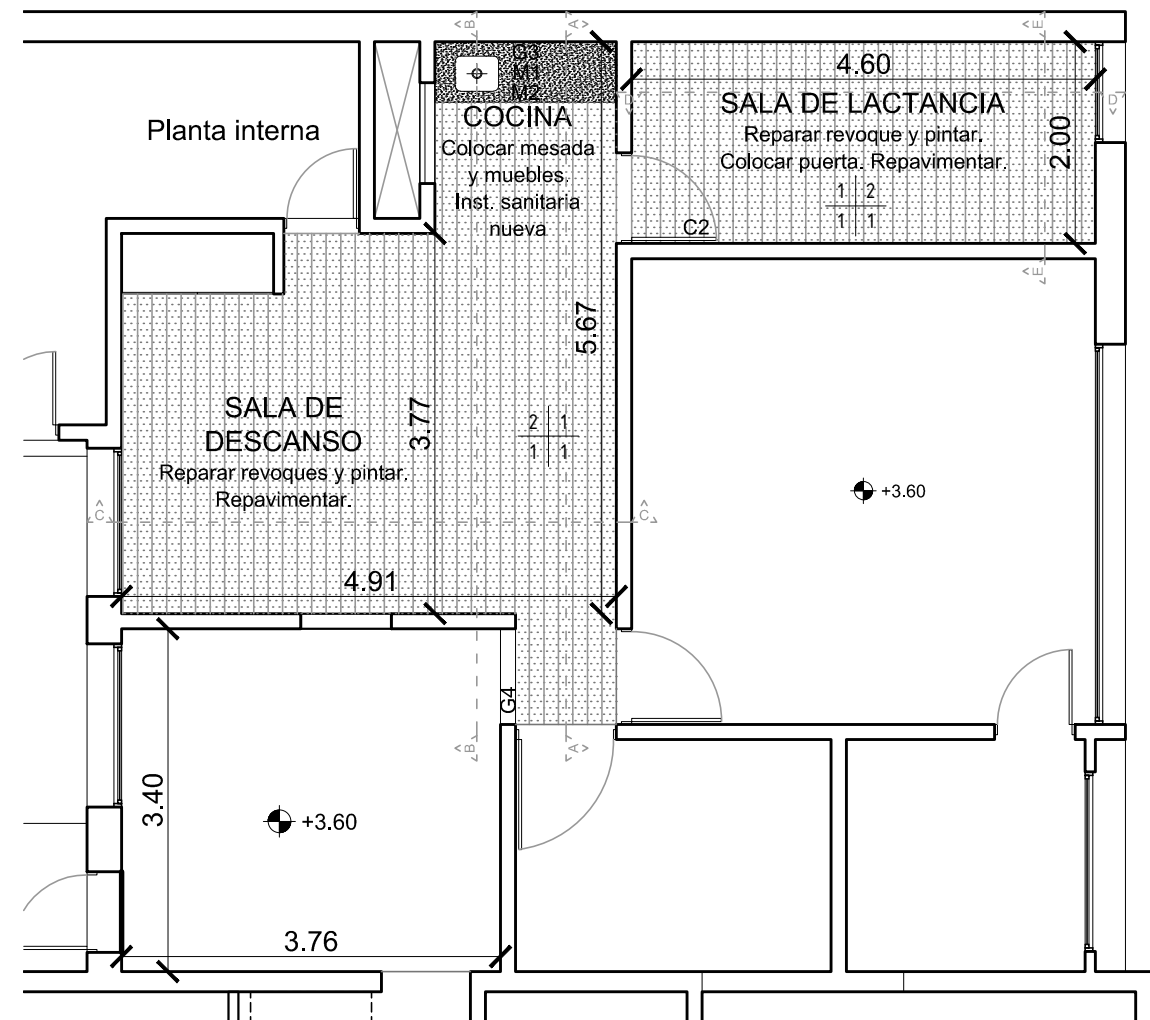

SECTOR 1 - A CONSTRUIR

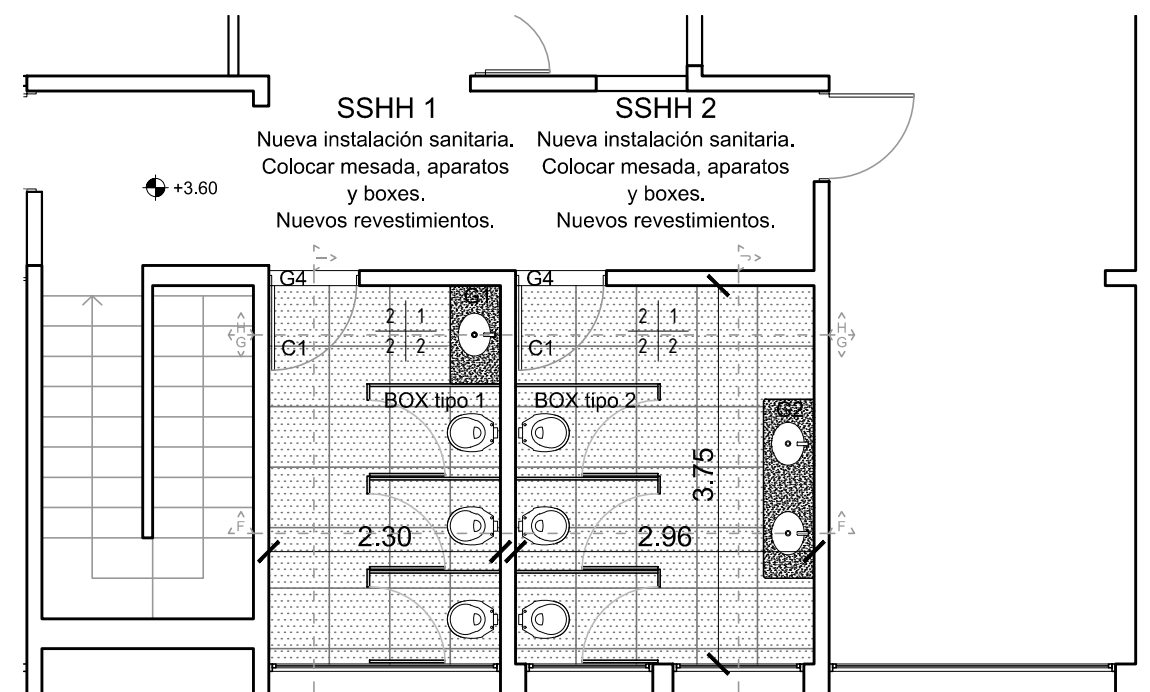

SECTOR 2 - A CONSTRUIR

PISO	ZÓCALO
PARED	CIELORRASO

PISO

- 1 - Vinílico
- 2 - Porcelanato

ZÓCALO

- 1 - Porcelanato
- 2 - Madera

PARED

- 1 - Revoque, enduido, pintura
- 2 - Porcelanato

CIELORRASO

- 1 - Revoque, pintura
- 2 - Yeso, enduido, pintura

GERENCIA ARQUITECTURA SECTOR ARQUITECTURA DE MANTENIMIENTO

OBRA: REFORMA SSHH PLANTA ALTA MELO

CONTIENE: PLANTAS ALBAÑILERÍA

ESCALA
1/75

PROYECTO D. DE LEÓN

DIBUJO F. MELLO

ARCHIVO

FECHA 05/2018

antel

lámina
A02