


UBICACION	BAÑOS PLANTA ALTA
DESCRIPCION	PUERTA CON TRAMO VIDRIADA

TIPO	C 1	IZ.	CANT	2
		DER.		

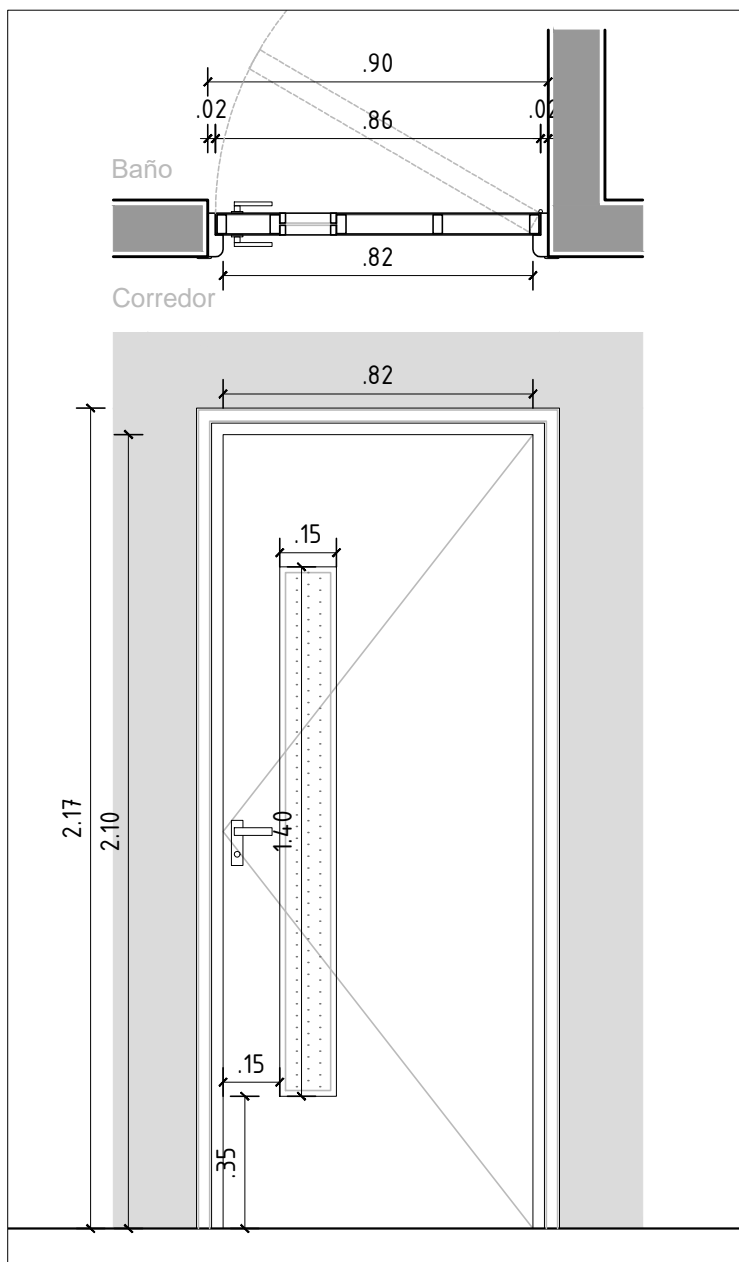

C1 - ESPECIFICACIONES

Marco guía:	En pino brasil de 100mm.
Marco:	Cajón en cedro de 6"x2", contramarcos en cedro (en ambas caras) de 2"x1/2"
Hoja:	Tipo placa de MDF; espesor 35mm Estructura 50% en cedriño. Enchapado en melamínico color blanco. Plano de vidrio de 6mm de espesor. Cubrecantos en cedro
Herrajes:	Pomelas en ACERO INOXIDABLE (3 en cada hoja) de 120mm. Manija tipo avión de Acero Inoxidable. Pestillo con LLAVE. Brazo hidráulico para cierre automático.
Cantidad:	2 (Dos)

NOTA GENERAL: TODAS LAS MEDIDAS SE RECTIFICARÁN EN OBRA

GERENCIA ARQUITECTURA				OBRAS DE ARQ. OBRAS DEL INTERIOR - ZONA 2		
OBRA: REFORMA SSHH PLANTA ALTA MELO						
CONTIENE: PLANILLA DE PUERTA C1 - BAÑOS (2)				ESCALA 1/20		<div>lámina</div> <div>Ca1</div>
PROYECTO	Arq. D. de LEÓN	DIBUJO	F. Mello	ARCHIVO	FECHA 05/2018	