
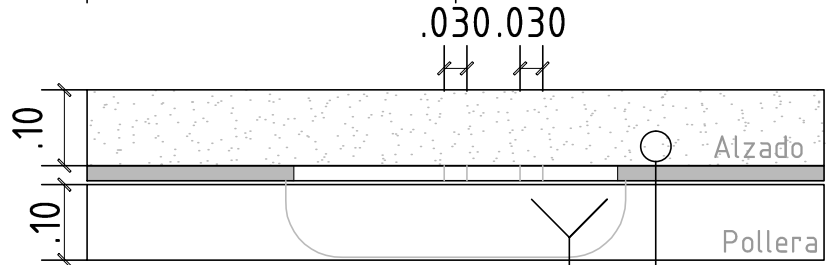


UBICACION	PLANTA ALTA
DESCRIPCION	MESADA DE GRANITO BAÑO 1P

TIPO	G 1	IZ.	TALLADO	1
		DER.		

UBICACION	PLANTA ALTA
DESCRIPCION	MESADA DE GRANITO BAÑO 2P




TIPO	G 2	IZ.	TALLADO	1
		DER.		

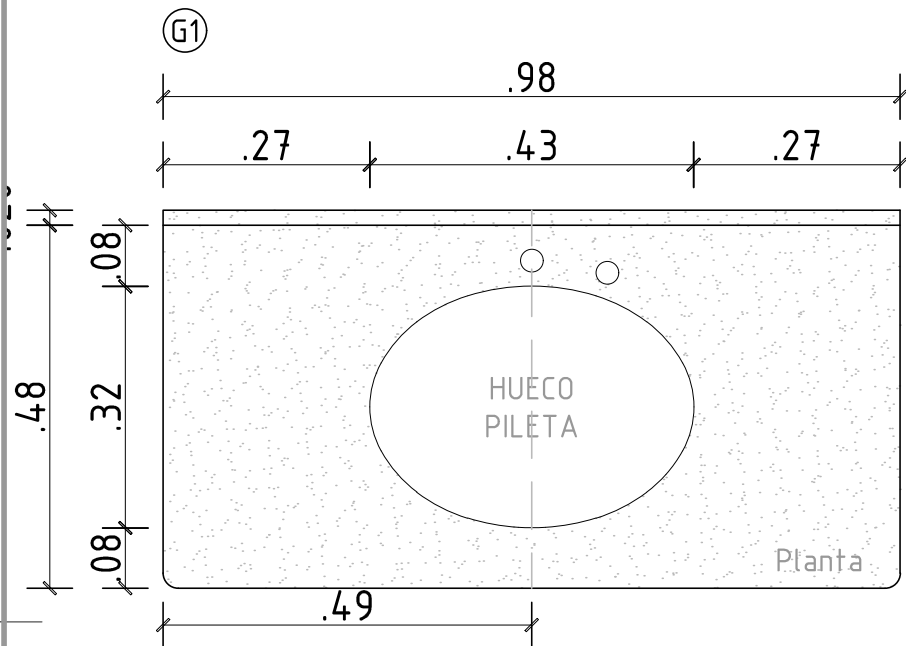

2 perforaciones para
grifería monocomando
y dispensador de jabón

Zócalo

Las piletas
deberán tener
corte curvo en los
ángulos libres.

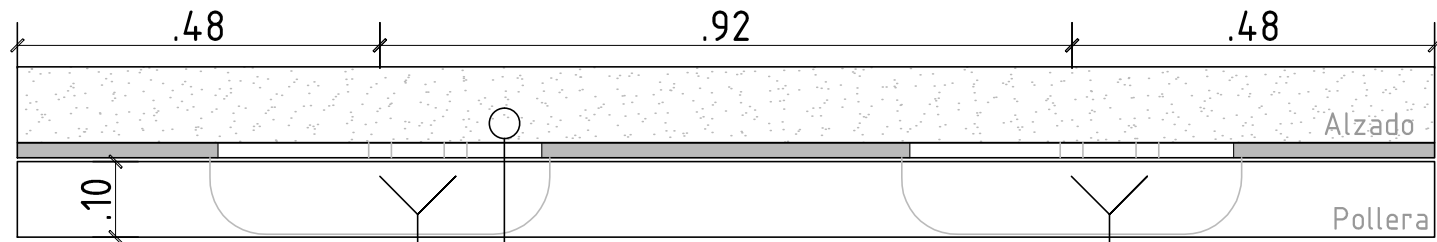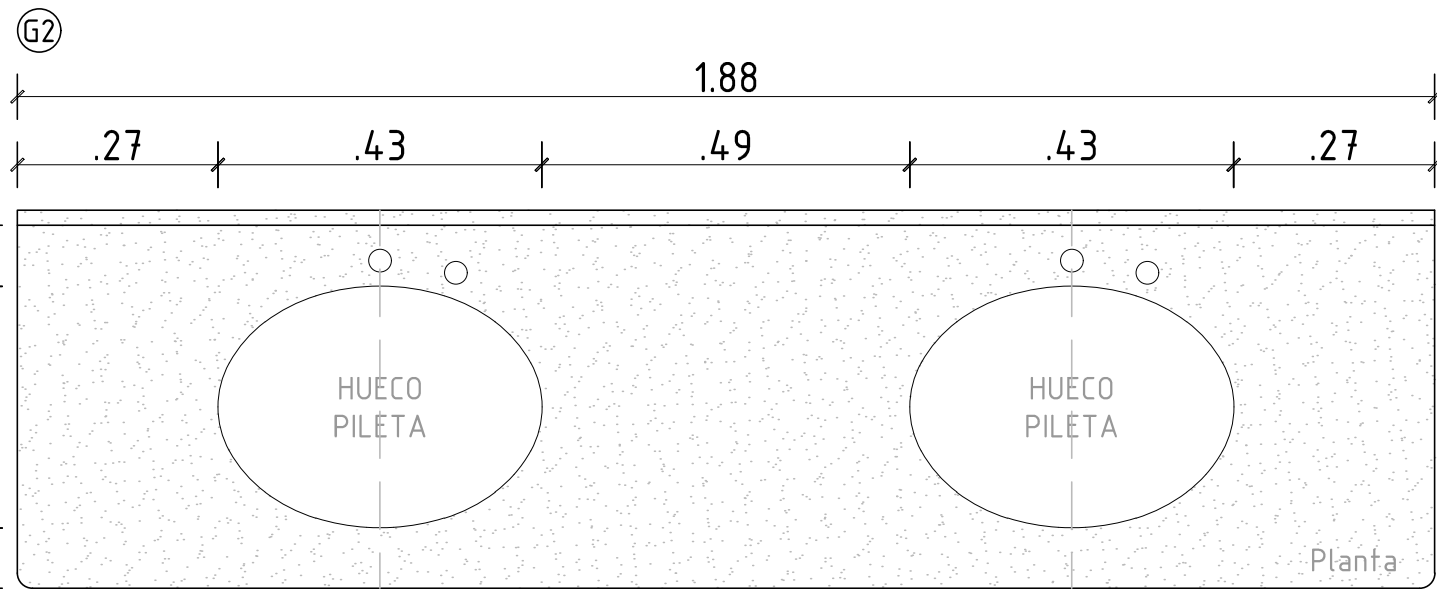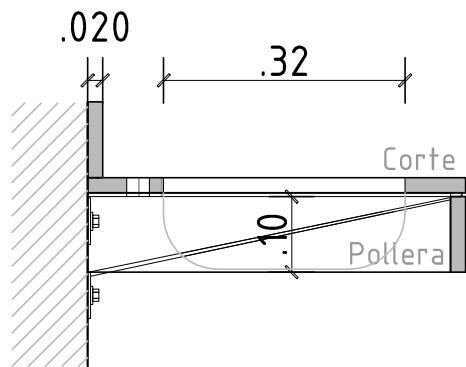

2 perforaciones para
grifería monocomando
y dispensador de jabón

Zócalo

2 perforaciones para
grifería monocomando
y dispensador de jabón

NOTA:

Todas las medidas se rectificaran en obra.
Las mesadas, zócalos y polleras, serán de granito negro pulido.
Estarán empotradas 20mm en todo el perímetro.
Deben incluirse piletas de acero inoxidable "de abajo", así como demás accesorios de grifería y dispensador de jabón detallados en memoria descriptiva.

GERENCIA ARQUITECTURA SECTOR ARQUITECTURA DE MANTENIMIENTO

OBRA: BAÑOS PLANTA ALTA CT MELO

CONTIENE: PLANILLAS PILETAS

ESCALA
1/10

PROYECTO D. DE LEÓN

DIBUJO Tec. F. Mello

ARCHIVO

FECHA 05/2018

antel

G01