



GERENCIA ARQUITECTURA		SECTOR ARQUITECTURA INTERIOR ZONA II		
OBRA: Sarandí Grande - Rejas				
CONTIENE: Ubicación Herreria		ESCALA		lámina
PROYECTO Arq. Stefania Solaro		1/100		
DIBUJO S. Solaro		FECHA 01/2019		
ARCHIVO				

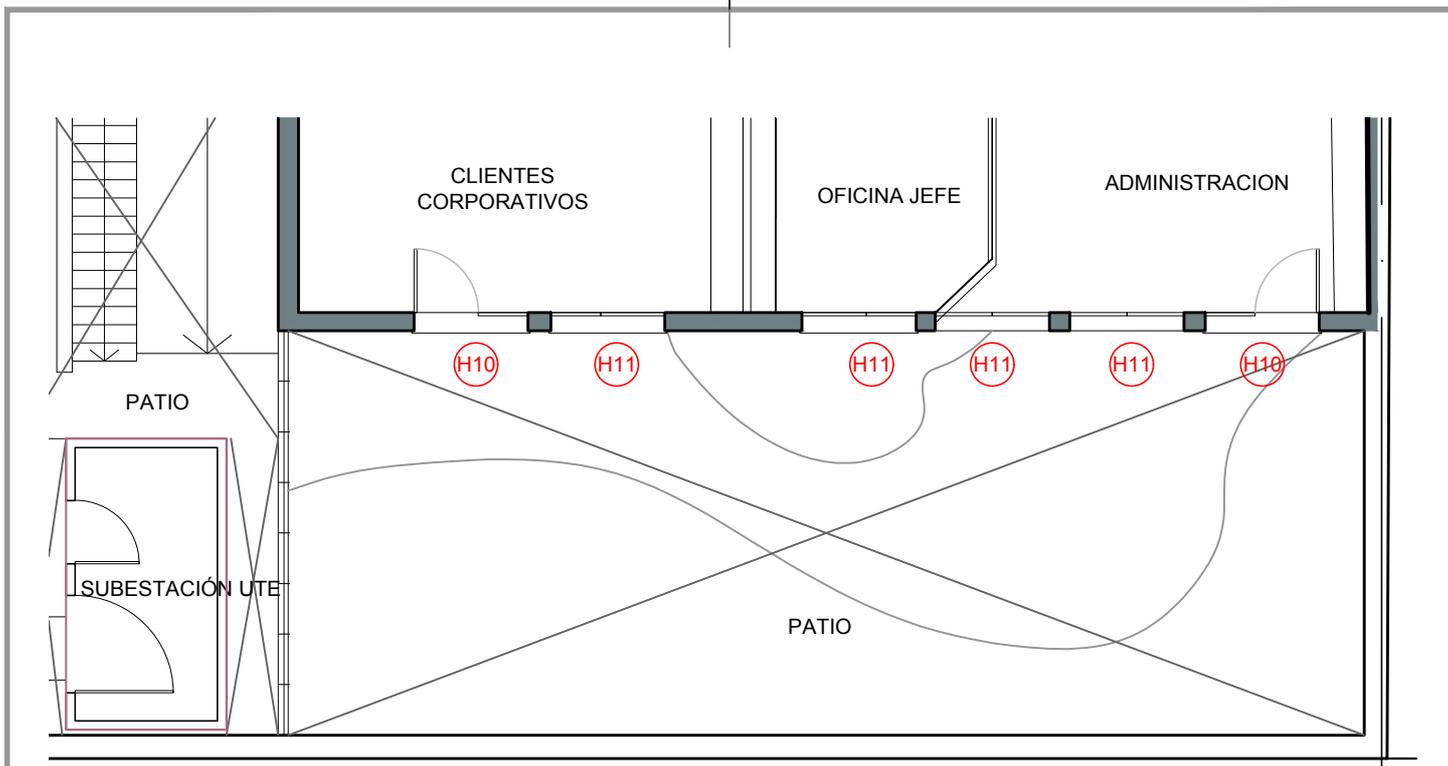

PLANTA BAJA - patio posterior

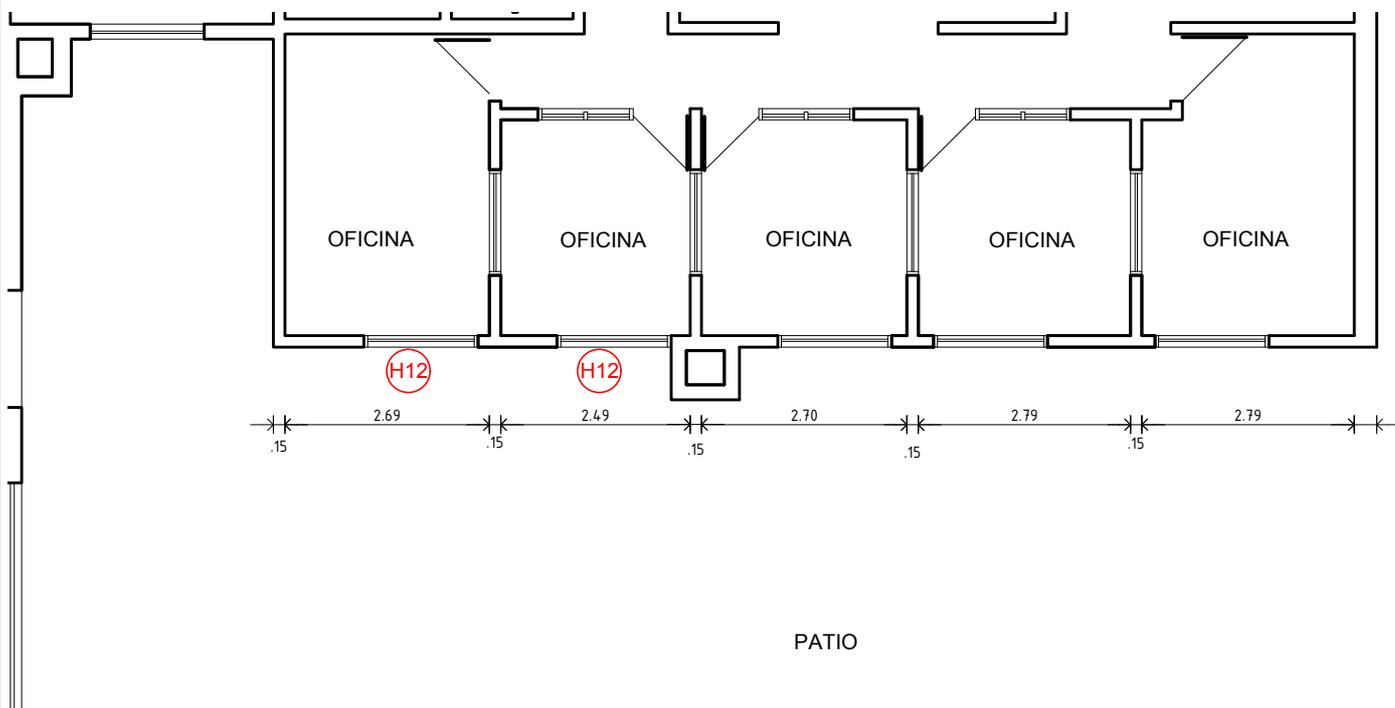


PRIMER PISO - hacia patio posterior

GERENCIA ARQUITECTURA		SECTOR ARQUITECTURA INTERIOR ZONA II		
OBRA: DURAZNO - REJAS				
CONTIENE: Ubicación Herrerías en Patio Posterior			ESCALA	lámina A02
PROYECTO Arq. Stefania Solaro			1/100	
DIBUJO	S. Solaro	ARCHIVO	FECHA	01/2019

UBICACION	SARANDÍ GRANDE
DESCRIPCION	REJA FIJA


TIPO	H 1	IZ.	CANT	1
		DER.		

NOTA: TODAS LAS MEDIDAS Y CANTIDADES DEBERÁN SER VERIFICADAS EN OBRA

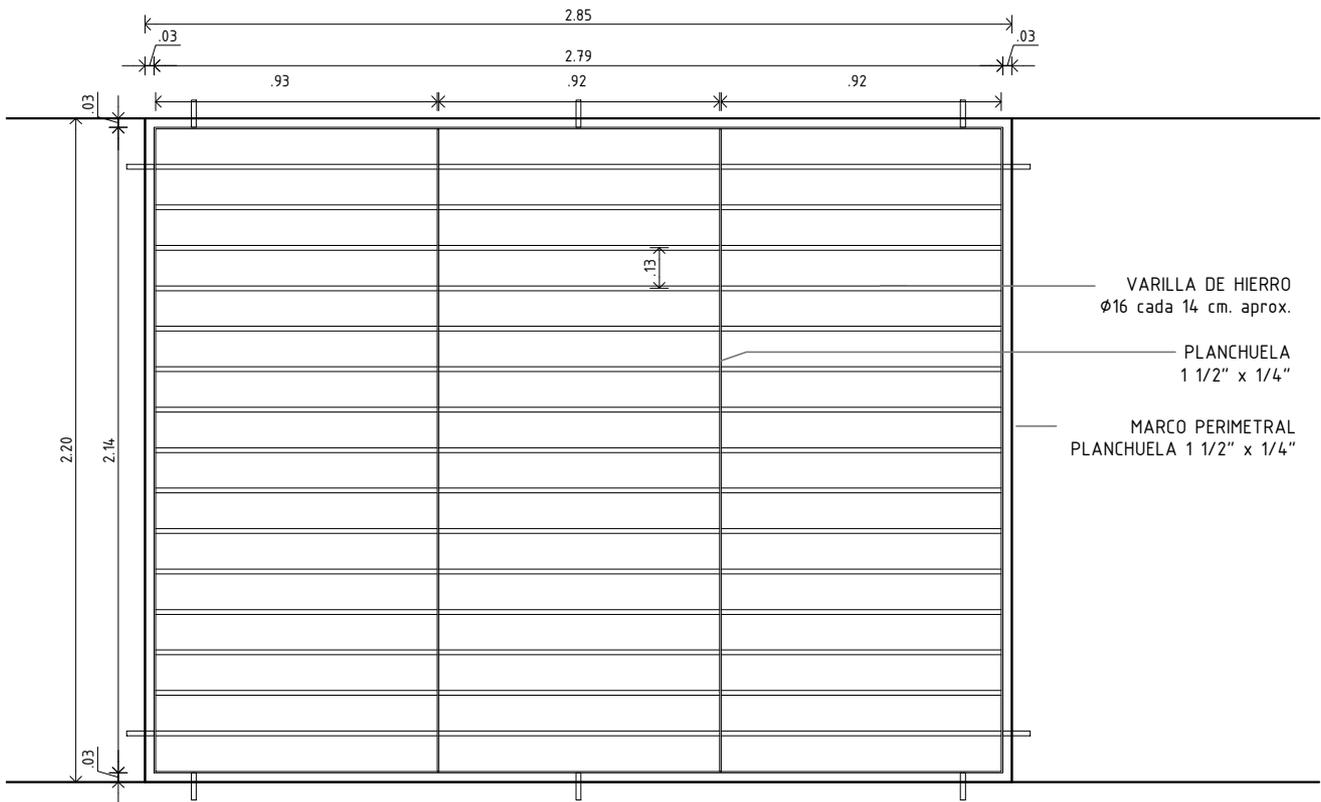

TERMINACIÓN:
2 MANOS de ANTIÓXIDO + 2 MANOS de ESMALTE COLOR GRIS GRAFITO

ALZADO

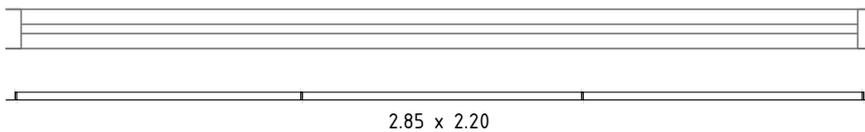



PLANTA

GERENCIA ARQUITECTURA		SECTOR ARQUITECTURA INTERIOR-ZONA 2		
OBRA: SARANDÍ GRANDE- REJAS				
CONTIENE: PLANILLA ABERTURA H1		ESCALA	1/25	lámina
PROYECTO	Arq. Stefania Solaro	DIBUJO	S. Solaro	
		FECHA	01/2018	

UBICACION	SARANDÍ GRANDE
DESCRIPCION	PUERTA CORREDIZA


TIPO	H 2	IZ.	CANT	1
		DER.		

NOTA: TODAS LAS MEDIDAS Y CANTIDADES DEBERÁN SER VERIFICADAS EN OBRA

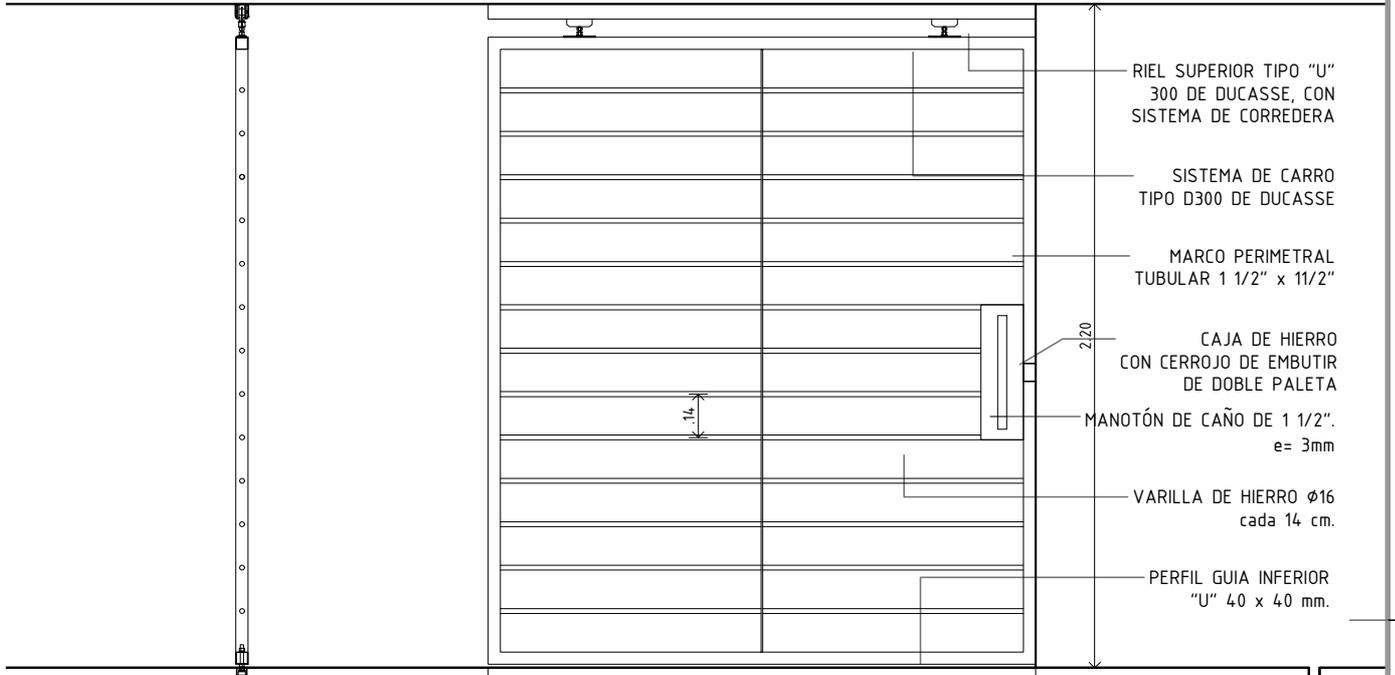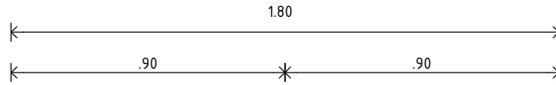

CORTE

ALZADO

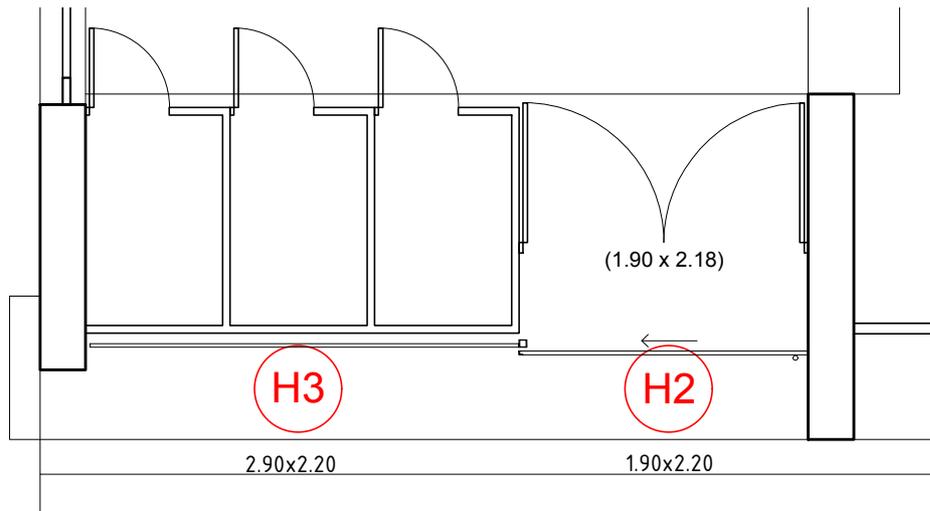

GERENCIA ARQUITECTURA

SECTOR ARQUITECTURA INTERIOR-ZONA 2

OBRA: SARANDÍ GRANDE- REJAS

CONTIENE: PLANILLA ABERTURA H2

ESCALA
1/25- 1/50

PROYECTO Arq. Stefania Solaro

DIBUJO S. Solaro


ARCHIVO

FECHA 01/2019

UBICACION	SARANDÍ GRANDE
DESCRIPCION	REJA FIJA


TIPO	H3	IZ.	CANT	1
		DER.		

NOTA: TODAS LAS MEDIDAS Y CANTIDADES DEBERÁN SER VERIFICADAS EN OBRA

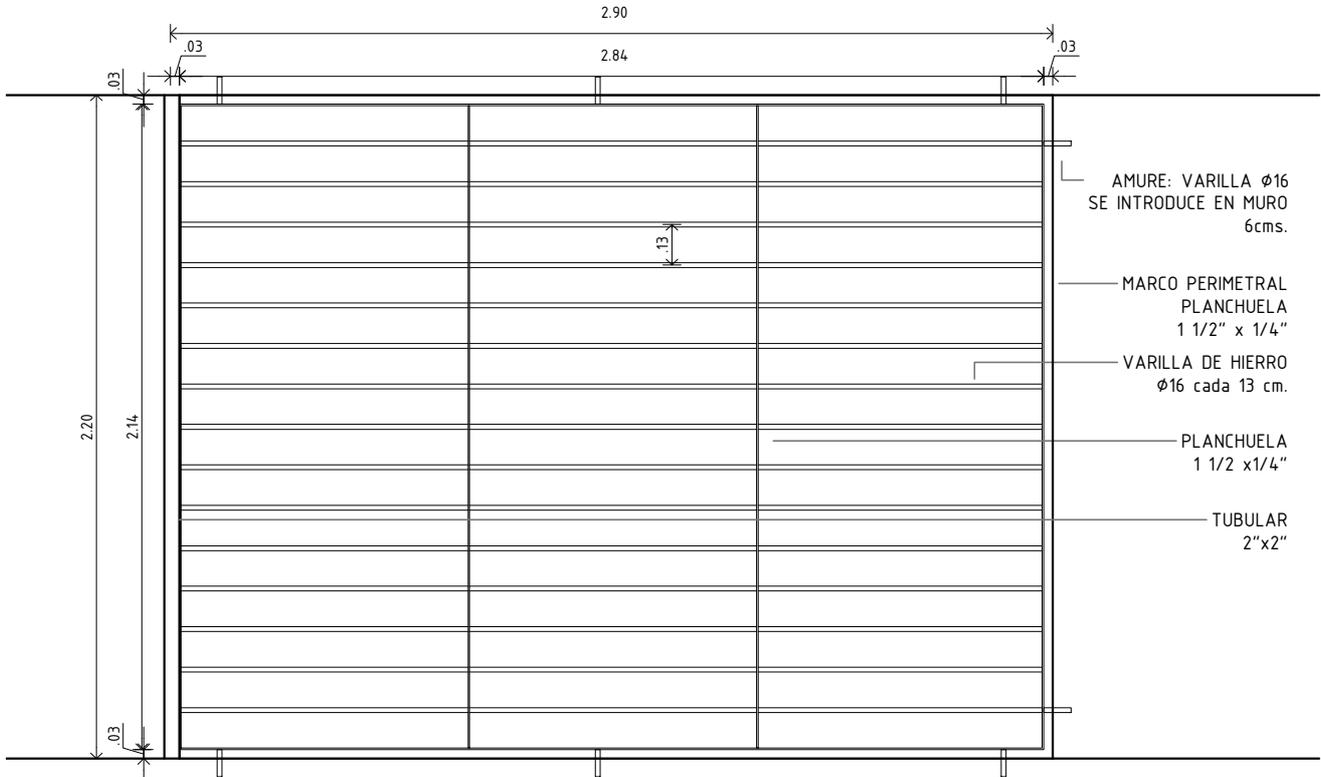

TERMINACIÓN:
2 MANOS de ANTIÓXIDO + 2 MANOS de ESMALTE COLOR GRIS GRAFITO

ALZADO

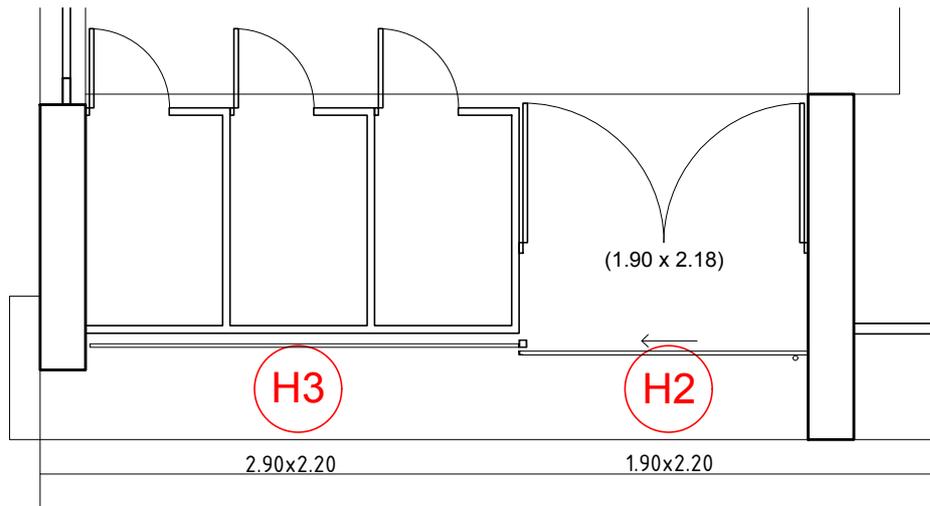

GERENCIA ARQUITECTURA

SECTOR ARQUITECTURA INTERIOR-ZONA 2

OBRA: SARANDÍ GRANDE- REJAS

antel

CONTIENE: PLANILLA ABERTURA H3

ESCALA

1/25

PROYECTO Arq. Stefania Solaro

DIBUJO S. Solaro

ARCHIVO

FECHA 01/2019


lámina

PH3

UBICACION	SARANDÍ GRANDE
DESCRIPCION	REJA FIJA

TIPO	H4	IZ.	CANT	1
		DER.		

NOTA: TODAS LAS MEDIDAS Y CANTIDADES DEBERÁN SER VERIFICADAS EN OBRA

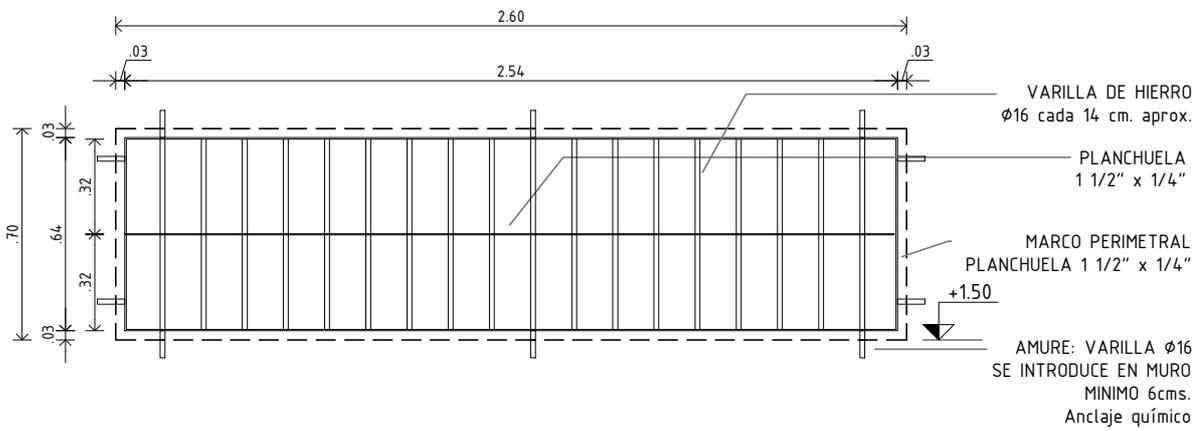

+0.00


ALZADO

GERENCIA ARQUITECTURA		SECTOR ARQUITECTURA INTERIOR-ZONA 2		
OBRA: SARANDÍ GRANDE- REJAS				
CONTIENE: PLANILLA ABERTURA H4			ESCALA	
			1/25	
PROYECTO	Arq. Stefania Solaro	DIBUJO	S. Solaro	ARCHIVO
			FECHA	01/2019

UBICACION	SARANDÍ GRANDE
DESCRIPCION	REJA FIJA

TIPO	H5	IZ.	CANT	2
		DER.		

NOTA: TODAS LAS MEDIDAS Y CANTIDADES DEBERÁN SER VERIFICADAS EN OBRA

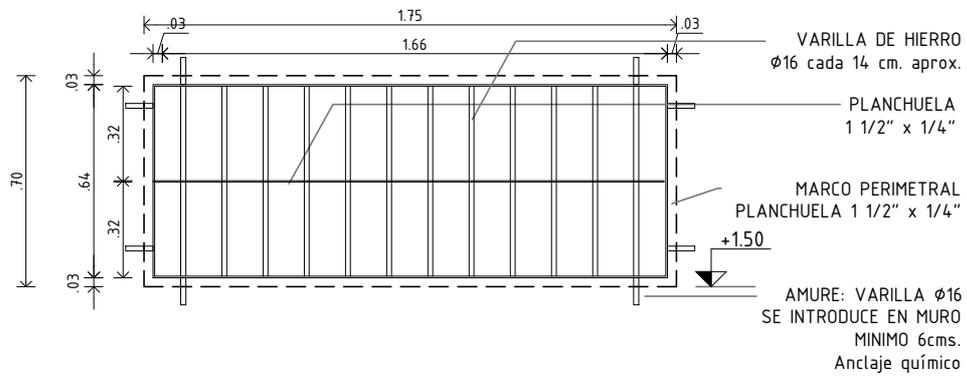

+0.00

ALZADO

GERENCIA ARQUITECTURA

SECTOR ARQUITECTURA INTERIOR-ZONA 2

OBRA: SARANDÍ GRANDE- REJAS

antel

CONTIENE: PLANILLA ABERTURA H5

ESCALA

1/25

PROYECTO Arq. Stefania Solaro

DIBUJO S. Solaro

ARCHIVO

FECHA 01/2019


lámina

PH5

UBICACION	SARANDÍ GRANDE
DESCRIPCION	REJA FIJA

TIPO	H 6	IZ.	CANT	1
		DER.		

NOTA: TODAS LAS MEDIDAS Y CANTIDADES DEBERÁN SER VERIFICADAS EN OBRA

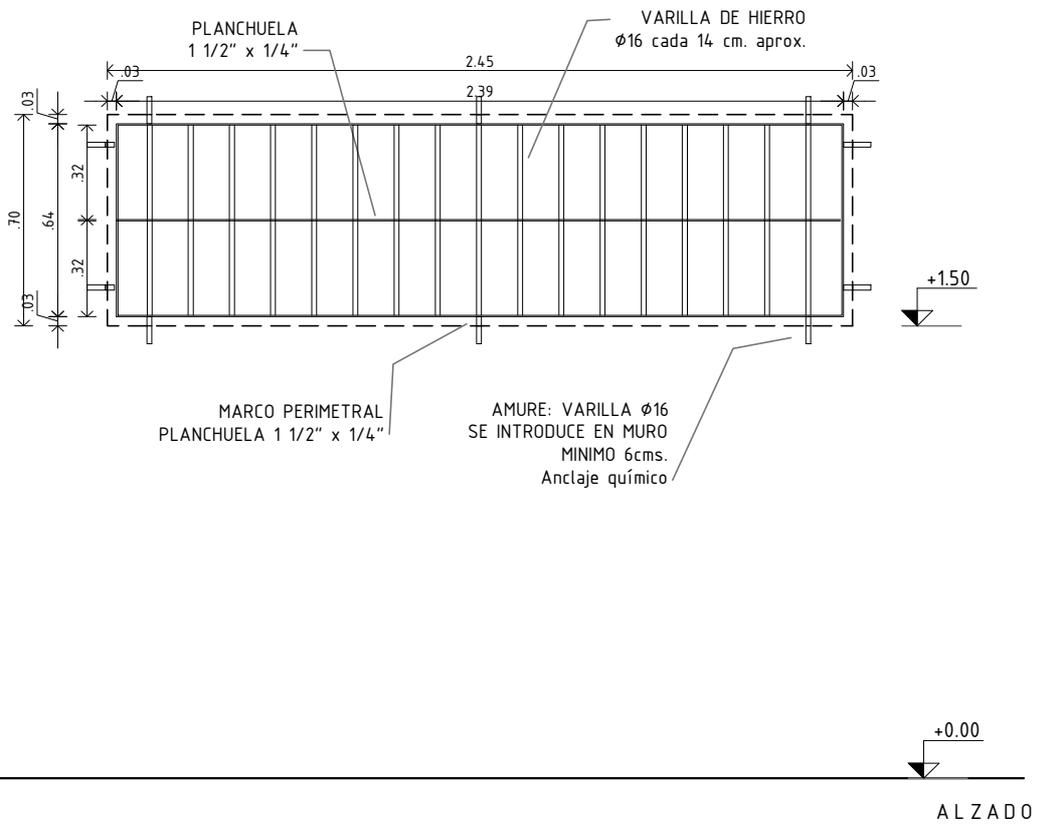

GERENCIA ARQUITECTURA

SECTOR ARQUITECTURA INTERIOR-ZONA 2

OBRA: SARANDÍ GRANDE- REJAS

antel

CONTIENE: PLANILLA ABERTURA H6

ESCALA

1/25

PROYECTO Arq. Stefania Solaro

DIBUJO S. Solaro

ARCHIVO

FECHA 01/2019


lámina

PH6


UBICACION	SARANDÍ GRANDE
DESCRIPCION	PUERTA DOBLE HOJA

TIPO	H 7	IZ.	CANT	2
		DER.		

NOTA: TODAS LAS MEDIDAS Y CANTIDADES DEBERÁN SER VERIFICADAS EN OBRA

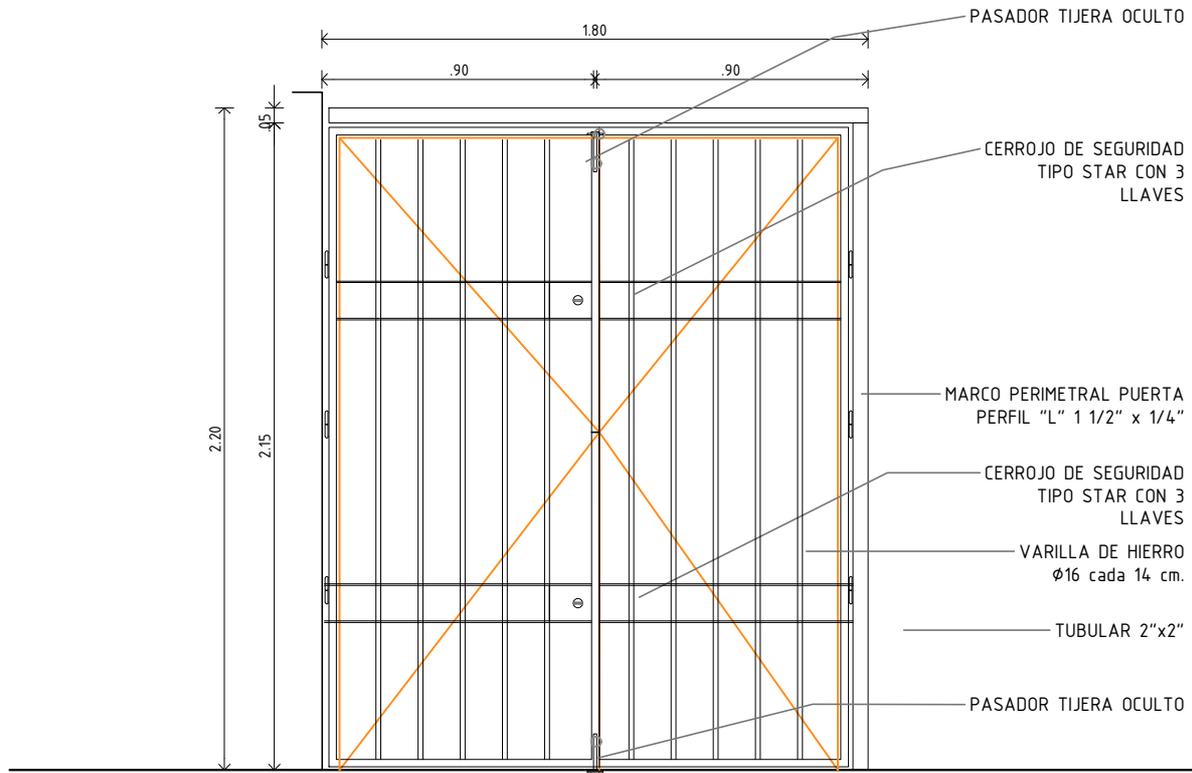

ALZADO

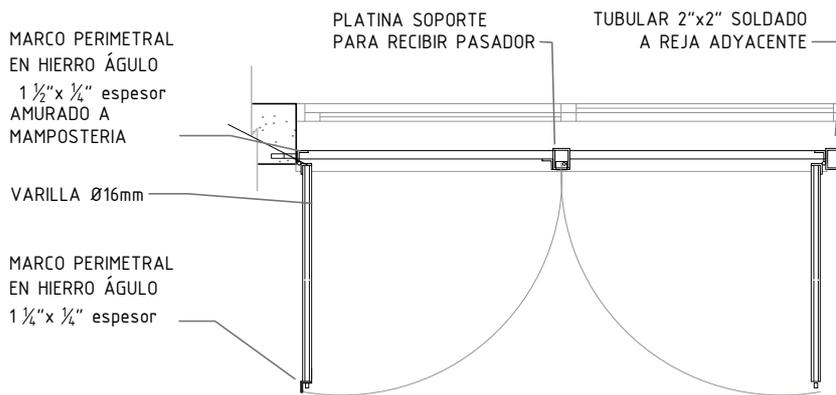

PLANTA

GERENCIA ARQUITECTURA

SECTOR ARQUITECTURA INTERIOR-ZONA 2

OBRA: SARANDÍ GRANDE- REJAS

antel

CONTIENE: PLANILLA ABERTURA H7

ESCALA

1/25

PROYECTO Arq. Stefania Solaro

DIBUJO S. Solaro

ARCHIVO

FECHA 01/2019


lámina

PH7


UBICACION	SARANDÍ GRANDE
DESCRIPCION	PUERTA DOBLE HOJA

TIPO	H 8	IZ.	CANT	1
		DER.		

NOTA: TODAS LAS MEDIDAS Y CANTIDADES DEBERÁN SER VERIFICADAS EN OBRA

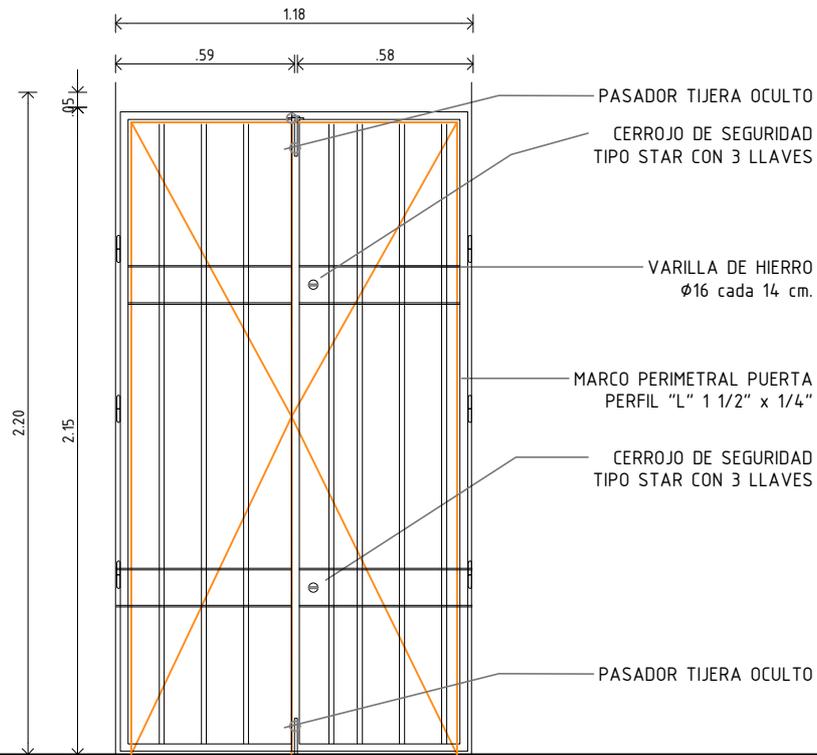

ALZADO

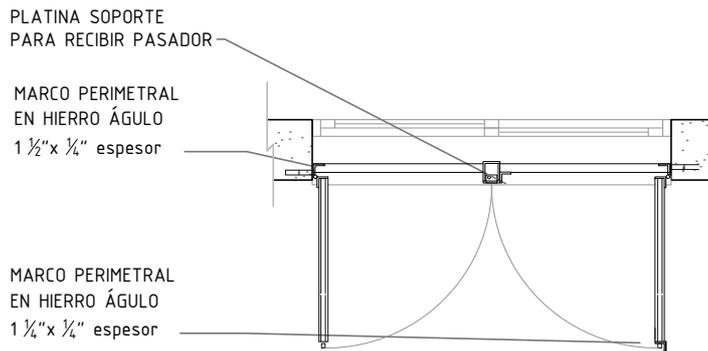

PLANTA

GERENCIA ARQUITECTURA

SECTOR ARQUITECTURA INTERIOR-ZONA 2

OBRA: SARANDÍ GRANDE- REJAS

CONTIENE: PLANILLA ABERTURA H8

ESCALA

1/25

PROYECTO Arq. Stefania Solaro

DIBUJO S. Solaro

ARCHIVO

FECHA 01/2019

antel


lámina

PH8

UBICACION	SARANDÍ GRANDE
DESCRIPCION	REJA FIJA

TIPO	H9	IZ.	CANT	1
		DER.		

NOTA: TODAS LAS MEDIDAS Y CANTIDADES DEBERÁN SER VERIFICADAS EN OBRA

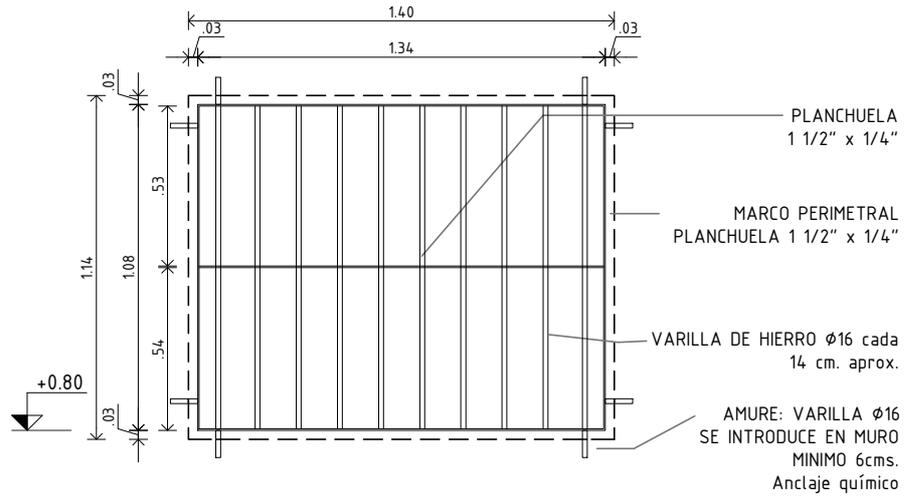

ALZADO

GERENCIA ARQUITECTURA

SECTOR ARQUITECTURA INTERIOR-ZONA 2

OBRA: SARANDÍ GRANDE- REJAS

antel

CONTIENE: PLANILLA ABERTURA H9

ESCALA

1/25

PROYECTO Arq. Stefania Solaro

DIBUJO S. Solaro

ARCHIVO

FECHA 01/2019



lámina

PH9

UBICACION	CENTRAL DURAZNO
DESCRIPCION	HOJA BATIENTE + HOJA FIJA

TIPO	H 1 0	IZ 1 .	CANT	2
		DER. 1		

NOTA: TODAS LAS MEDIDAS Y CANTIDADES DEBERÁN SER VERIFICADAS EN OBRA

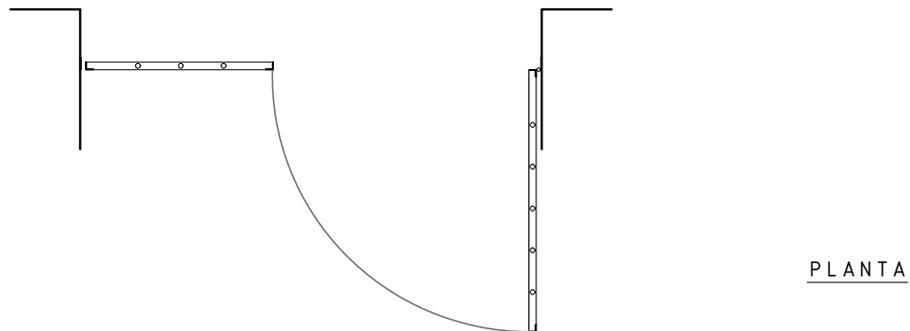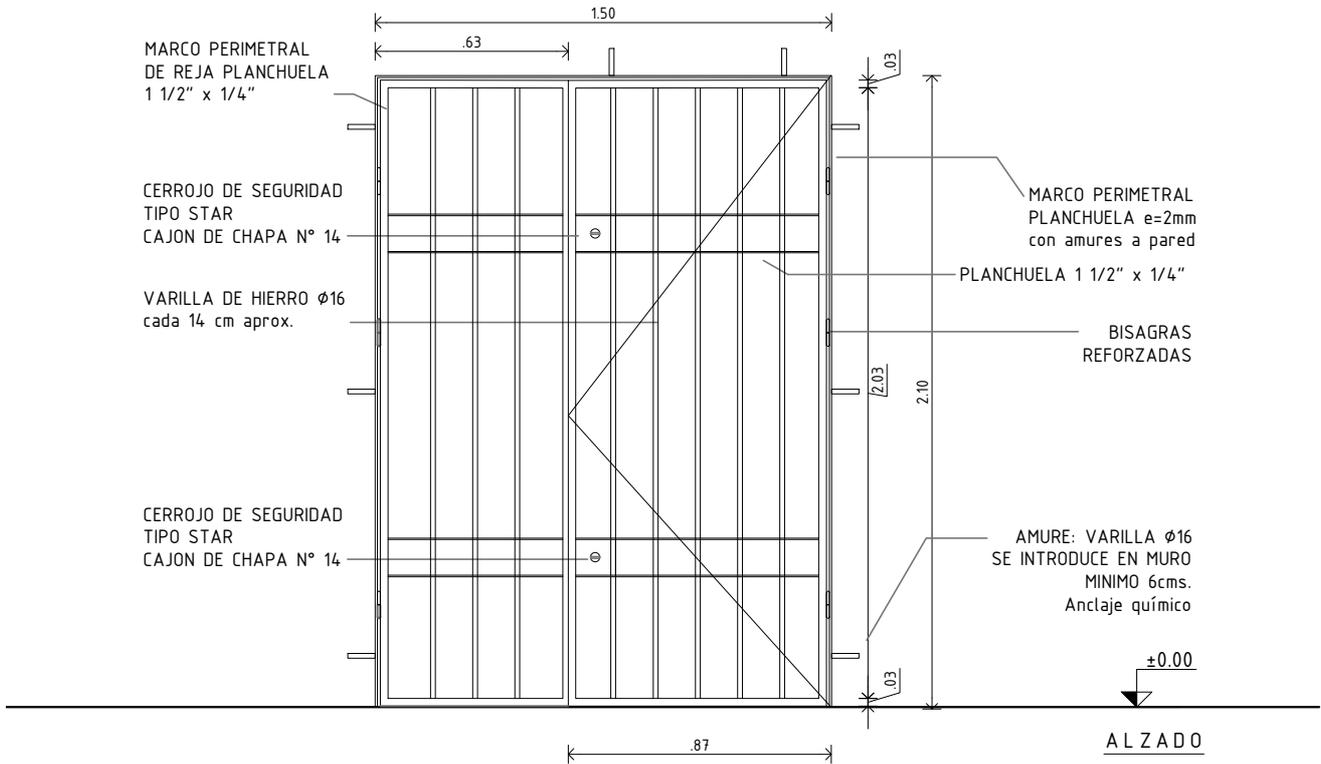


GERENCIA ARQUITECTURA		SECTOR ARQUITECTURA INTERIOR-ZONA 2		
OBRA: DURAZNO - REJAS				
CONTIENE: PLANILLA ABERTURA H10		ESCALA		lámina
		1/25		
PROYECTO	Arq. Stefania Solaro	DIBUJO	S. Solaro	ARCHIVO
		FECHA		01/2019
				PH10

UBICACION	CENTRAL DURAZNO
DESCRIPCION	REJA FIJA

TIPO	H 1 1	IZ.	CANT	4
		DER.		

NOTA: TODAS LAS MEDIDAS Y CANTIDADES DEBERÁN SER VERIFICADAS EN OBRA

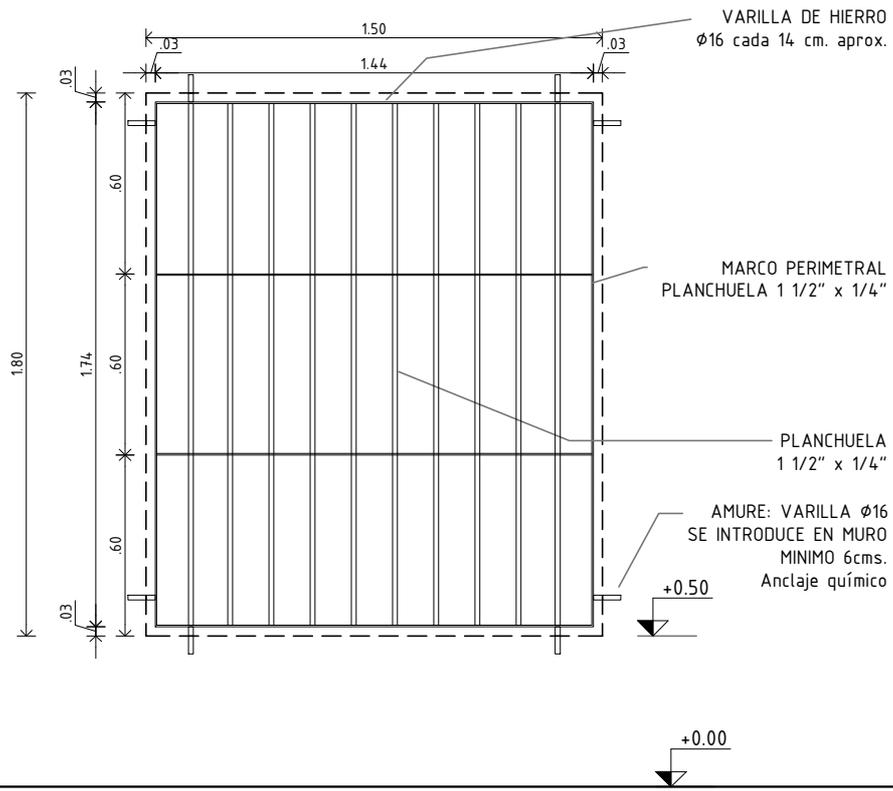


ALZADO

GERENCIA ARQUITECTURA		SECTOR ARQUITECTURA INTERIOR-ZONA 2		
OBRA: DURAZNO - REJAS				
CONTIENE: PLANILLA ABERTURA H11			ESCALA	
PROYECTO	Arq. Stefania Solaro	DIBUJO	S. Solaro	
			FECHA	01/2019

UBICACION	CENTRAL DURAZNO
DESCRIPCION	REJA FIJA

TIPO	H 1 2	IZ.	CANT	2
		DER.		

NOTA: TODAS LAS MEDIDAS Y CANTIDADES DEBERÁN SER VERIFICADAS EN OBRA

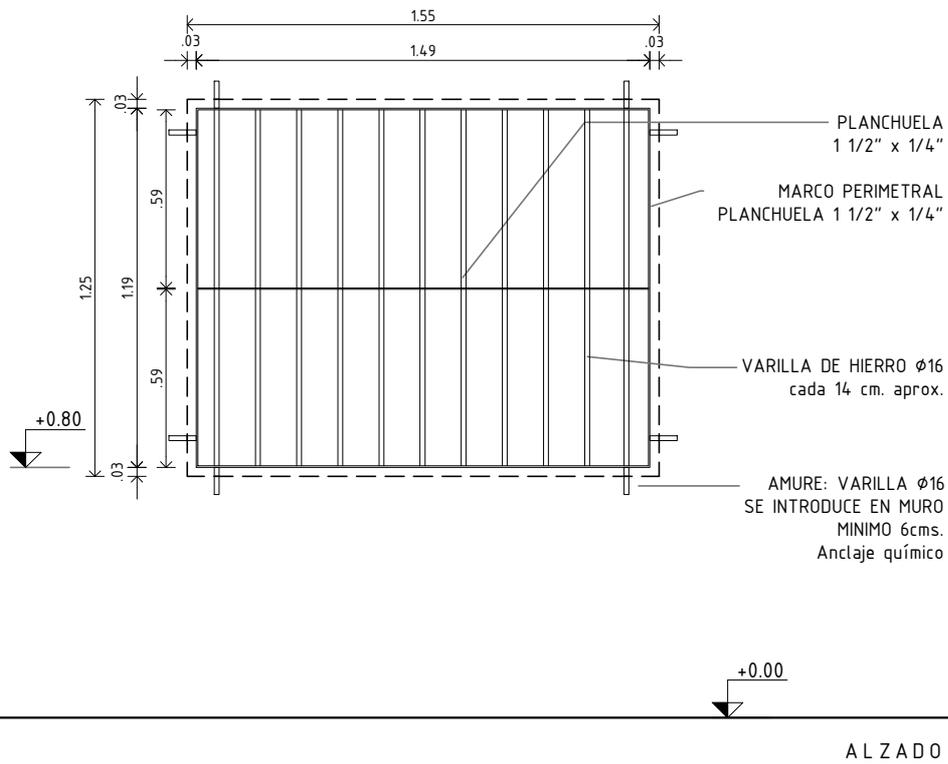

GERENCIA ARQUITECTURA		SECTOR ARQUITECTURA INTERIOR-ZONA 2		
OBRA: DURAZNO - REJAS				
CONTIENE: PLANILLA ABERTURA H12			ESCALA	lámina PH12
PROYECTO	Arq. Stefania Solaro	DIBUJO	S. Solaro	
			FECHA	01/2019