


1er SUBSUELO



PLANTA BAJA

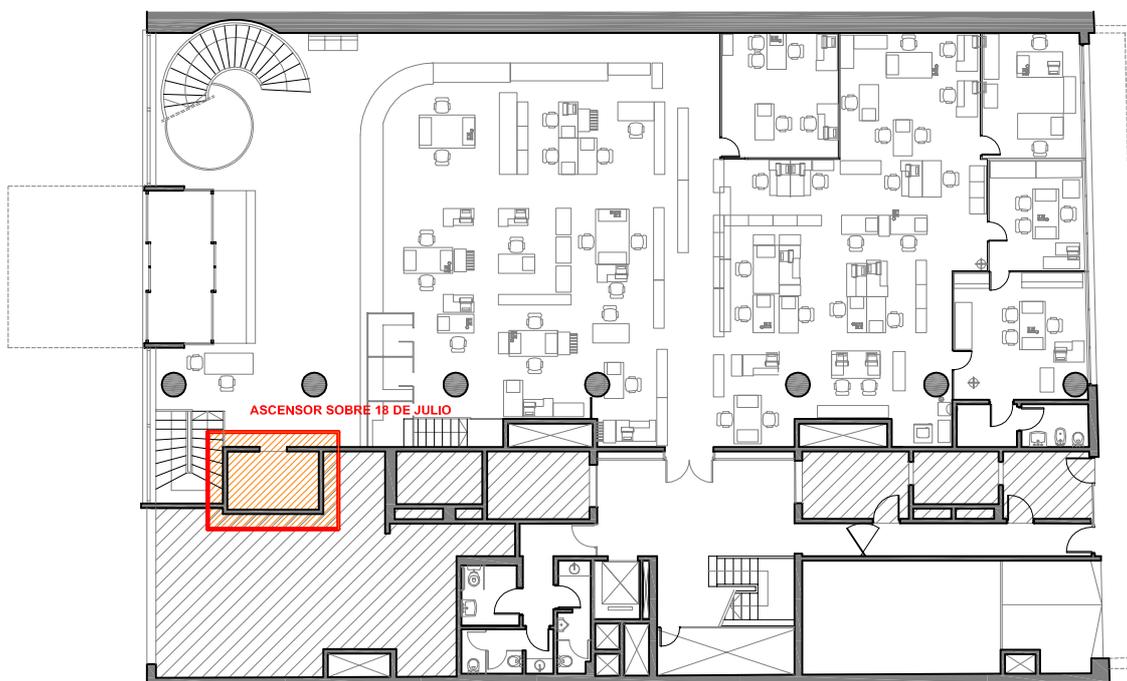

UNIVERSIDAD DE LA REPUBLICA

DIRECCION GRAL. DE ARQUITECTURA

DIRECTOR: ARQ. JUAN P. URRUZOLA

PROYECTO: ARQ. CECILIA HERNÁNDEZ

DIBUJANTE: ENRIQUE FUCHS

SERVICIO: OFICINAS CENTRALES

UBICACION 18 DE JULIO 1968

DESCRIPCION


MODERNIZACIÓN ASCENSOR SOBRE 18 DE JULIO
LOCALIZACIÓN EN PLANTA - 1er SS y PB

FECHA: 10/2017


ESCALA 1/250

LAM. N°:

1

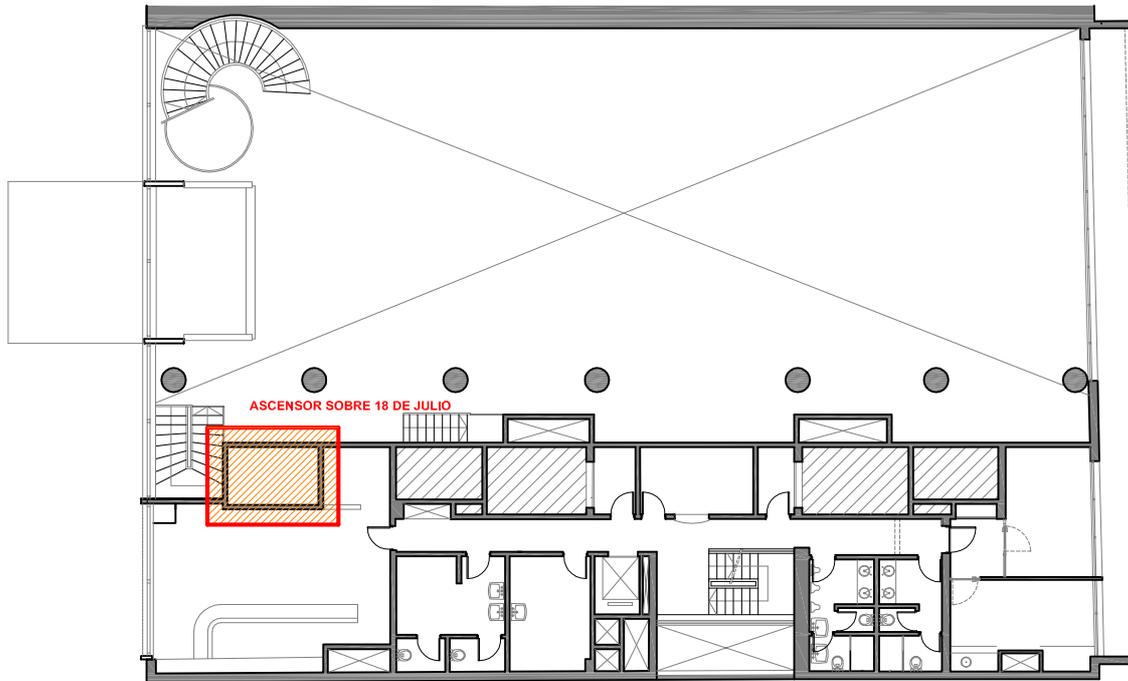

ENTREPISO

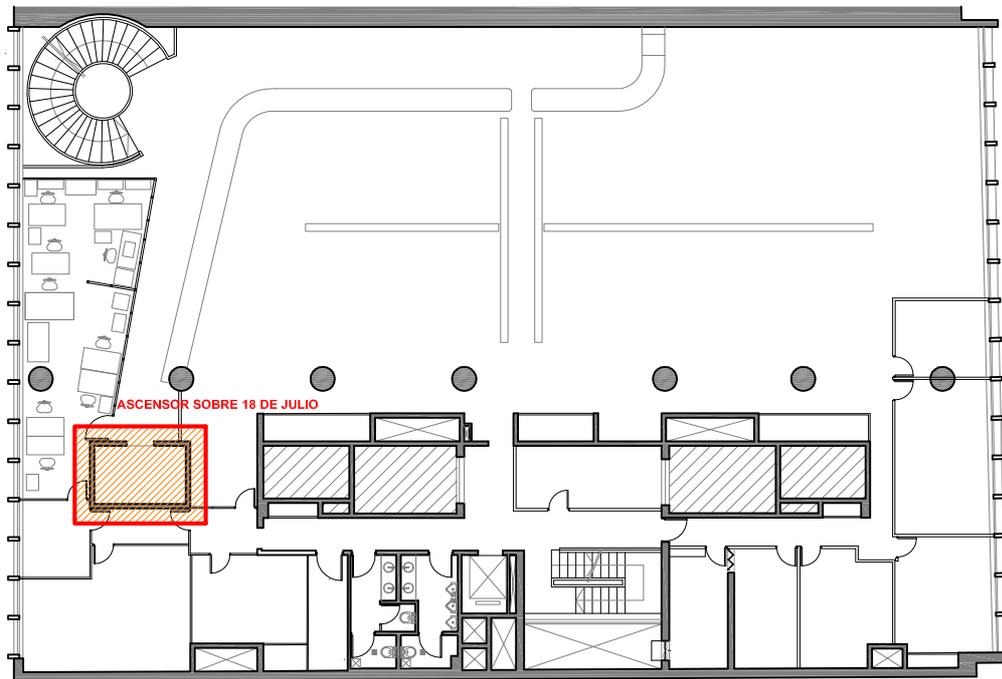

PRIMER PISO



UNIVERSIDAD DE LA REPUBLICA

DIRECCION GRAL. DE ARQUITECTURA

DIRECTOR: ARQ. JUAN P. URRUZOLA

PROYECTO: ARQ. CECILIA HERNÁNDEZ

DIBUJANTE: ENRIQUE FUCHS

SERVICIO: OFICINAS CENTRALES

UBICACION 18 DE JULIO 1968

DESCRIPCION


MODERNIZACIÓN ASCENSOR SOBRE 18 DE JULIO
LOCALIZACIÓN EN PLANTA - ENTREPISO y 1er PISO

FECHA: 10/2017


ESCALA 1/250

LAM. N°:

2

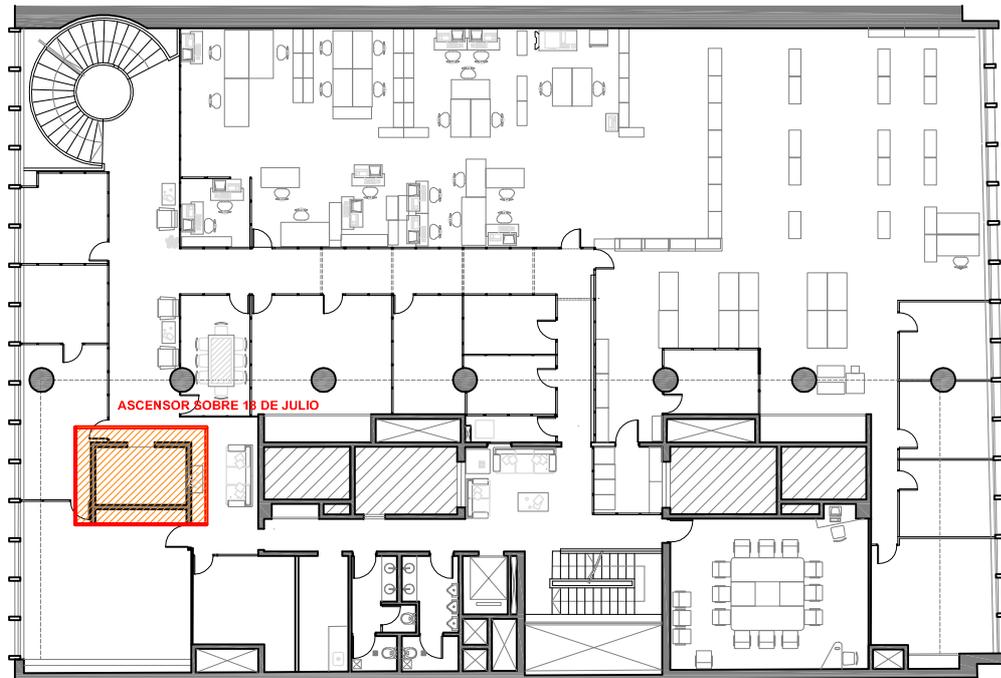

SEGUNDO PISO

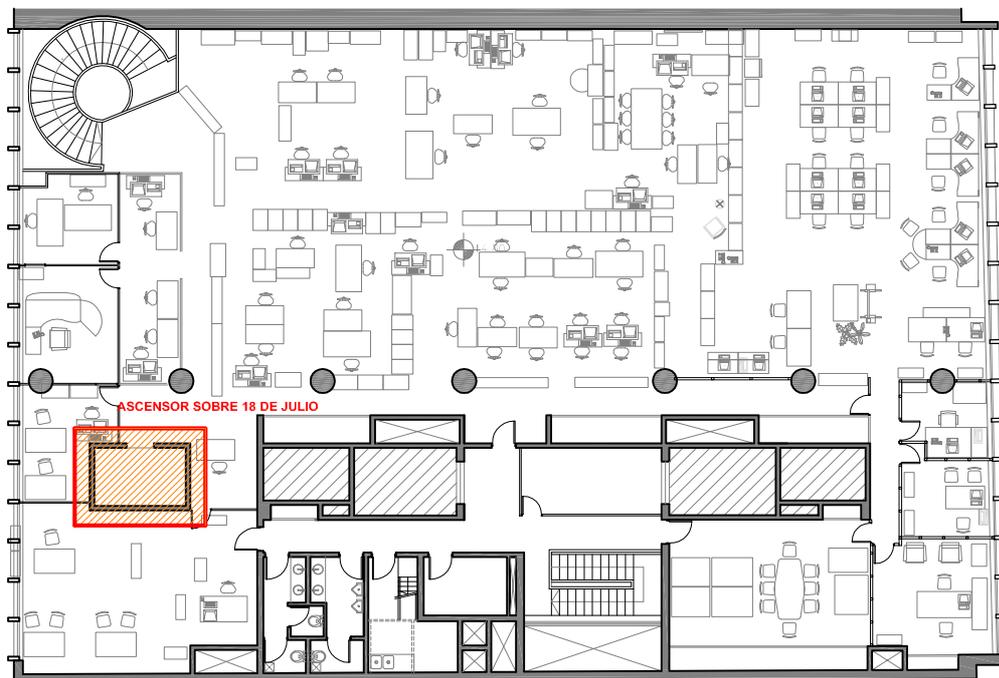

TERCER PISO



UNIVERSIDAD DE LA REPUBLICA

DIRECCION GRAL. DE ARQUITECTURA

DIRECTOR: ARQ. JUAN P. URRUZOLA

PROYECTO: ARQ. CECILIA HERNÁNDEZ

DIBUJANTE: ENRIQUE FUCHS

SERVICIO: OFICINAS CENTRALES

UBICACION 18 DE JULIO 1968

DESCRIPCION


MODERNIZACIÓN ASCENSOR SOBRE 18 DE JULIO
LOCALIZACIÓN EN PLANTA - 2do y 3er PISO

FECHA: 10/2017

ESCALA 1/250


LAM. N°:

3

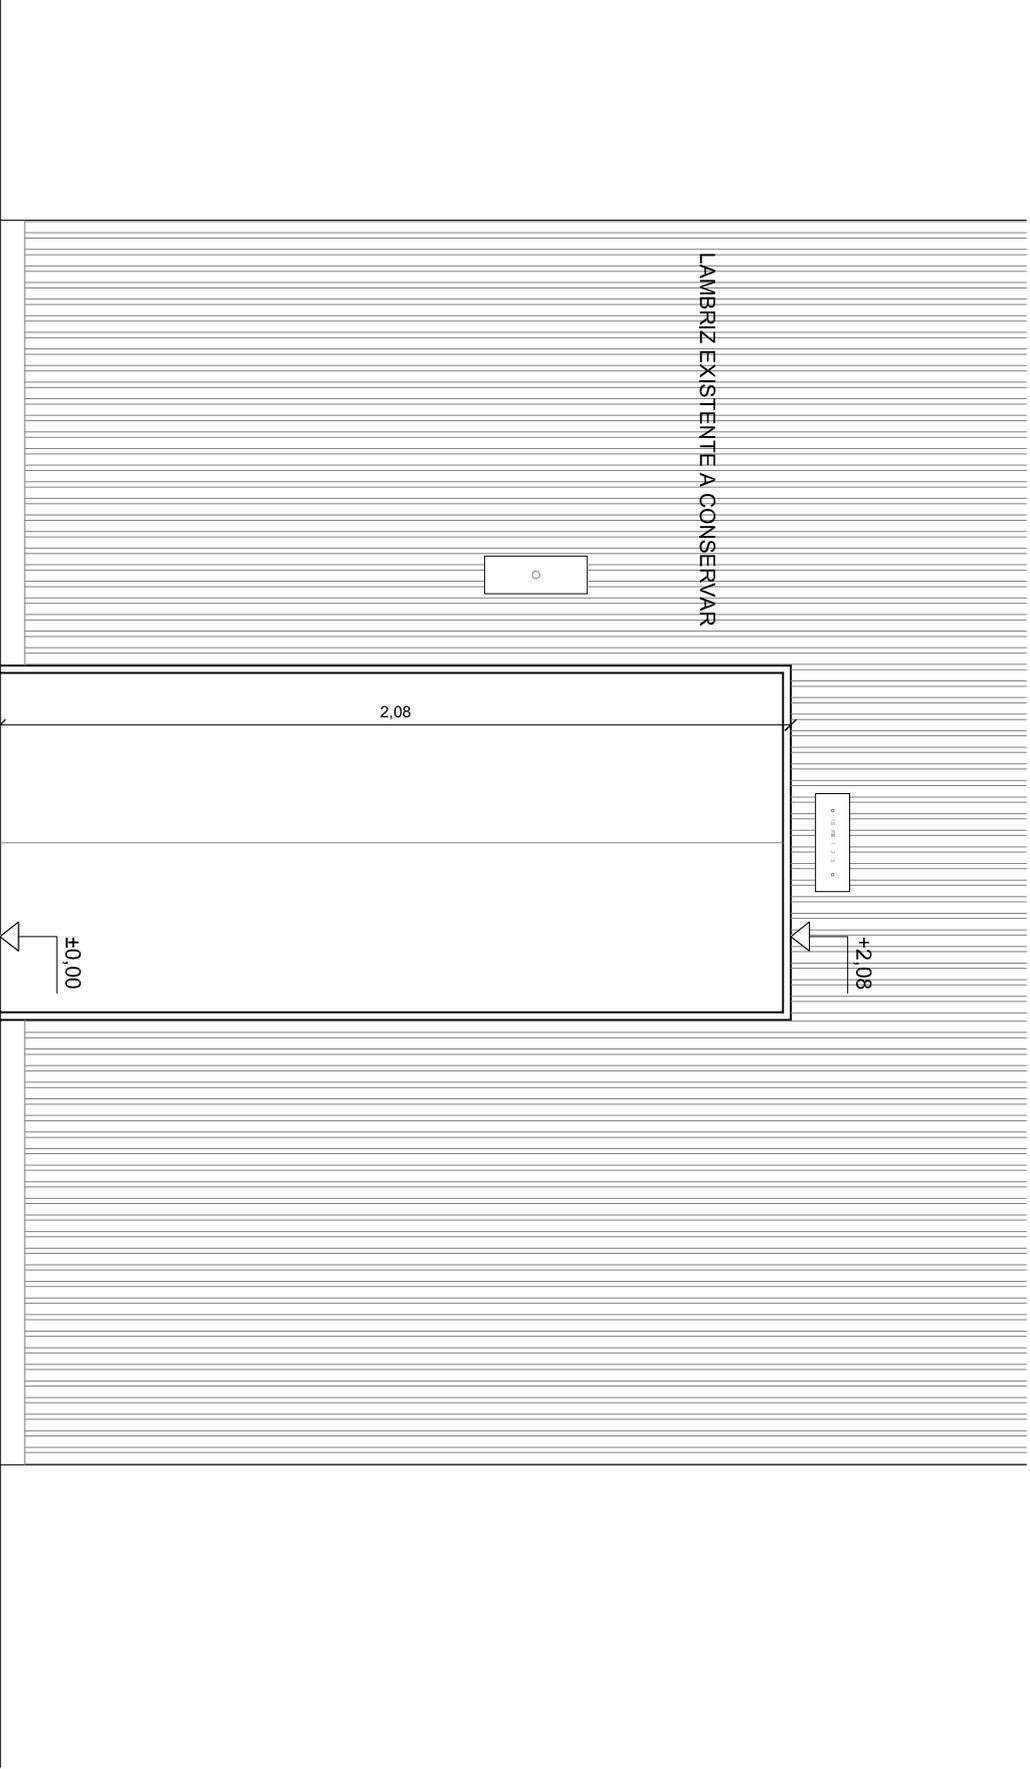

ALZADO. 1/20

VANO EXISTENTE A
MANTENER

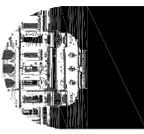3									
2									
1									
0	VERSION INICIAL	22/9/2017		DIRECTOR: ARQ JUAN P. URRUZOLA	SERVICIO: ORIGINAS CENTRALES	UBICACION: 18 DE JULIO 1988	DESCRIPCION: MODERNIZACION DE ASCENSOR SOBRE 18 DE JULIO. RELEVAMIENTO - ALZADO	LAM. N°: 5	
REVISION	DESCRIPCION	FECHA		DIBUJANTE: ENRIQUE FUCHS	FECHA: 10/2017	ESCALA: 1/20			

