



UNIVERSIDAD DE LA REPÚBLICA  
DIRECCIÓN GENERAL DE ARQUITECTURA

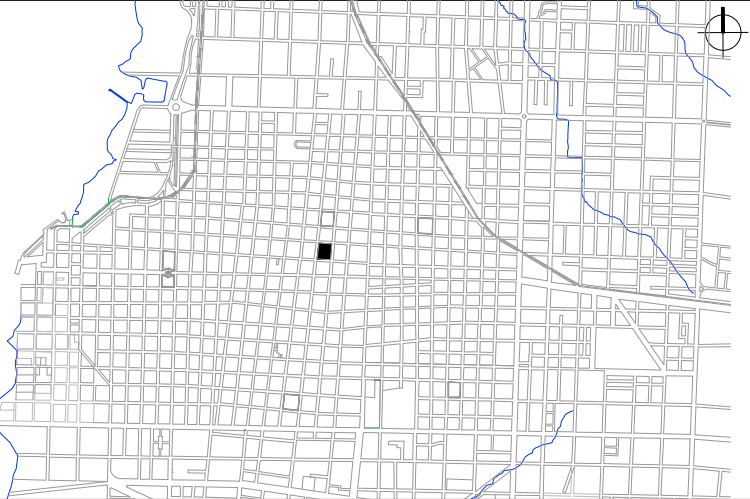

UBICACIÓN

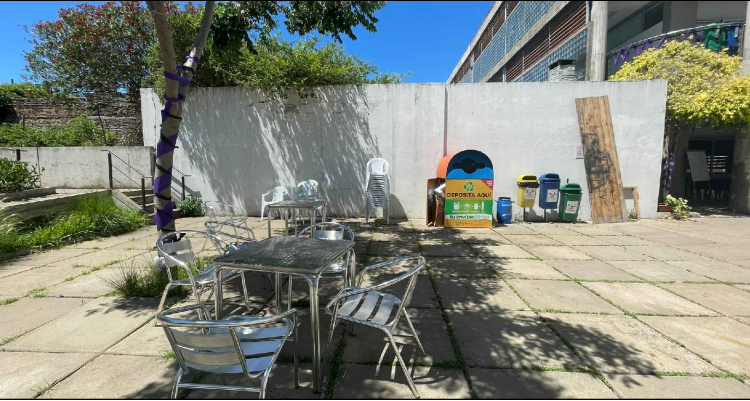

IMAGEN

UBICACIÓN	CENUR LITORAL NORTE - CENTRO UNIVERSITARIO PDÚ 19 DE ABRIL 1025, PAYSANDÚ		EDIFICIO <b>ANEXO 3</b> <b>ANEXO 6</b>
DESCRIPCIÓN	RECIMENTACIÓN MURO MEDIANERO	PADRÓN 1576	
EDIFICIO	PATIO ENTRE AULARIO Y ATENEO		LÁMINA ANEXO 3 -6
DESTINO			ESCALA 1:100
ÁREA CONSTRUIDA	696 m²		FECHA JUN 2023
DIRECTOR	ARQ. HORACIO FLORA		
PROYECTO	ARQ. JUAN MARCELO SILVA	COLOABORADORES LIC. ESTEFANIA PITTIER	