



PLANTA BAJA | ESC 1:50

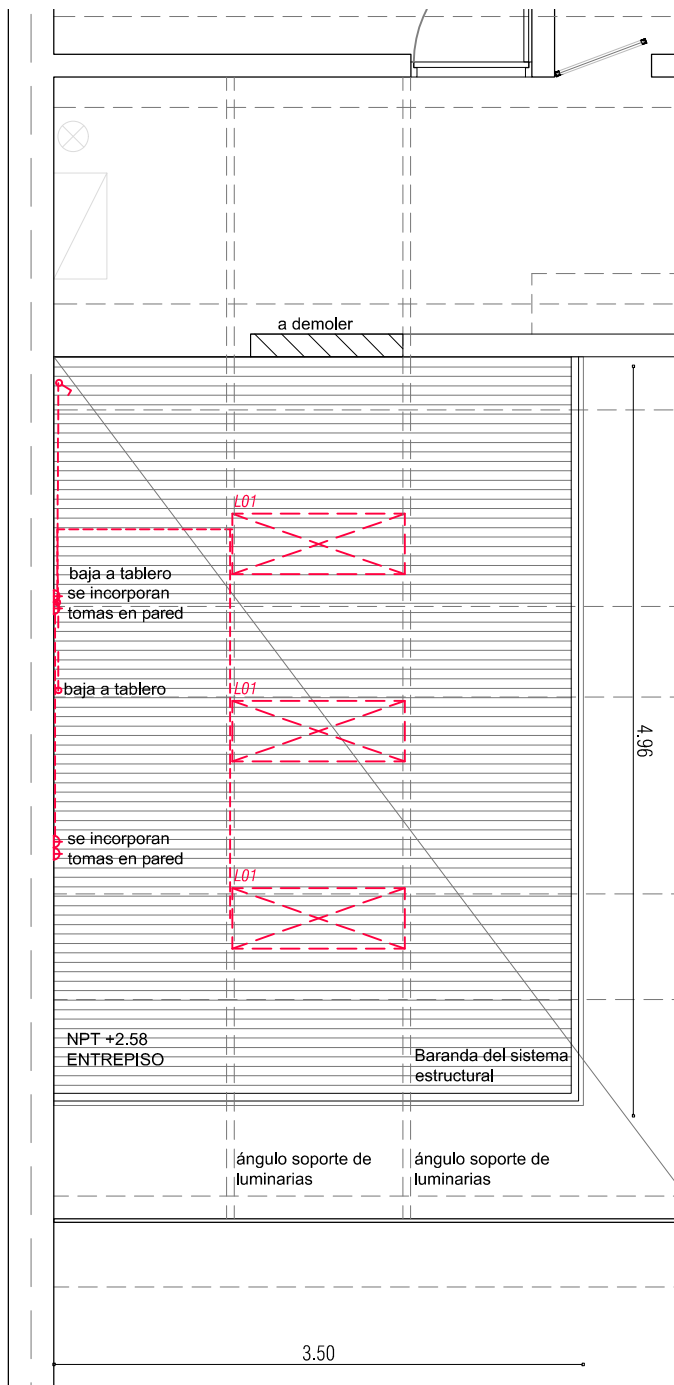

PLANTA ENTREPISO | ESC 1:50

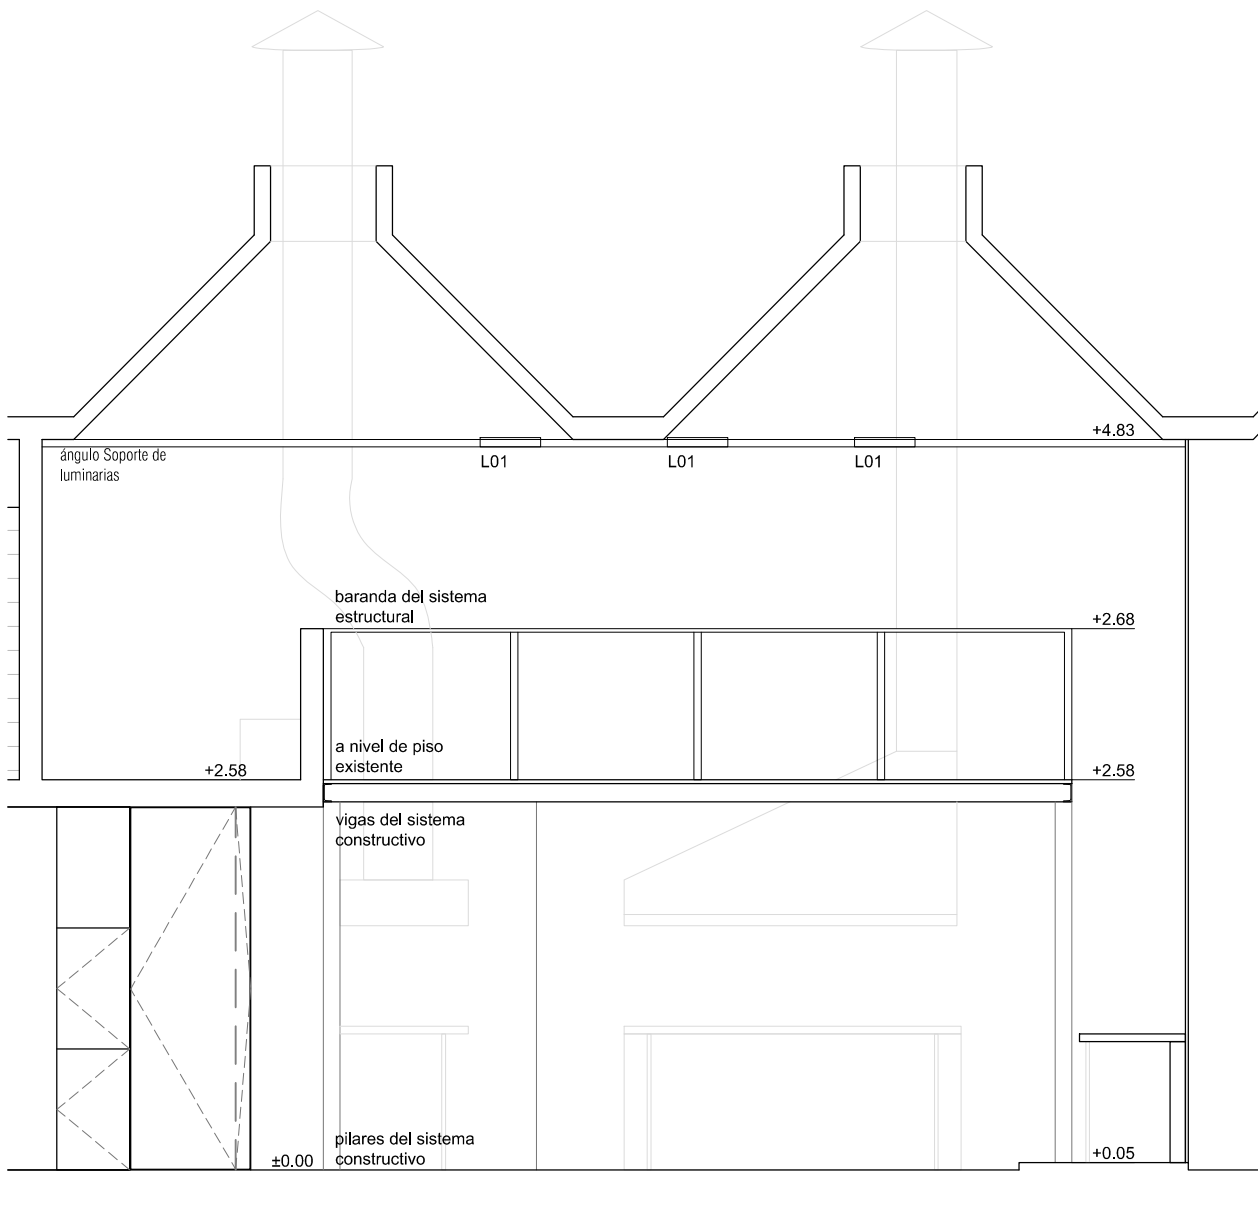

CORTE A-AI ESC 1:50

NOTAS:

L01=Equipo de 295x1195mm 40W (luz neutra)

3		
2		
1		
0	VERSIÓN INICIAL	
REVISION	DESCRIPCIÓN	FECHA

UNIVERSIDAD DE LA REPUBLICA		SERVICIO: FACULTAD DE ARQUITECTURA, DISEÑO Y URBANISMO	
DIRECCION GRAL. DE ARQUITECTURA		UBICACION TALLERES	
DIRECTOR: ARQ. A.CAYÓN	DESCRIPCION ENTREPISO PLANTAS-CORTES		
PROYECTO: ARQ. FERNANDA RIOS			
EQUIPO: ARQ. PATRICIA DABEZIES,BACH: BRUNA DO SANTOS ARQ. MARIANA DUTINE,ARQ. GIORGINA GUILLEN		FECHA: Mayo19	ESCALA 1/50

LAM. N°:

01