


NOTA:

- TODAS LAS MEDIDAS SERÁN RECTIFICADAS EN OBRA
- NOTA línea 2
- NOTA línea 3
- NOTA línea 4

GERENCIA ARQUITECTURA			SECTOR ARQUITECTURA METROPOLITANA		
OBRA: SSHH. CENTRAL CENTENARIO					
CONTIENE: PLANTA DE RETIROS				ESCALA 1/50	
PROYECTO	Arq. Sandra Da Costa	DIBUO	S Da Costa	ARCHIVO	CODIGO FECHA 09/2019
lámina					<div>antel</div> <div>A01</div>

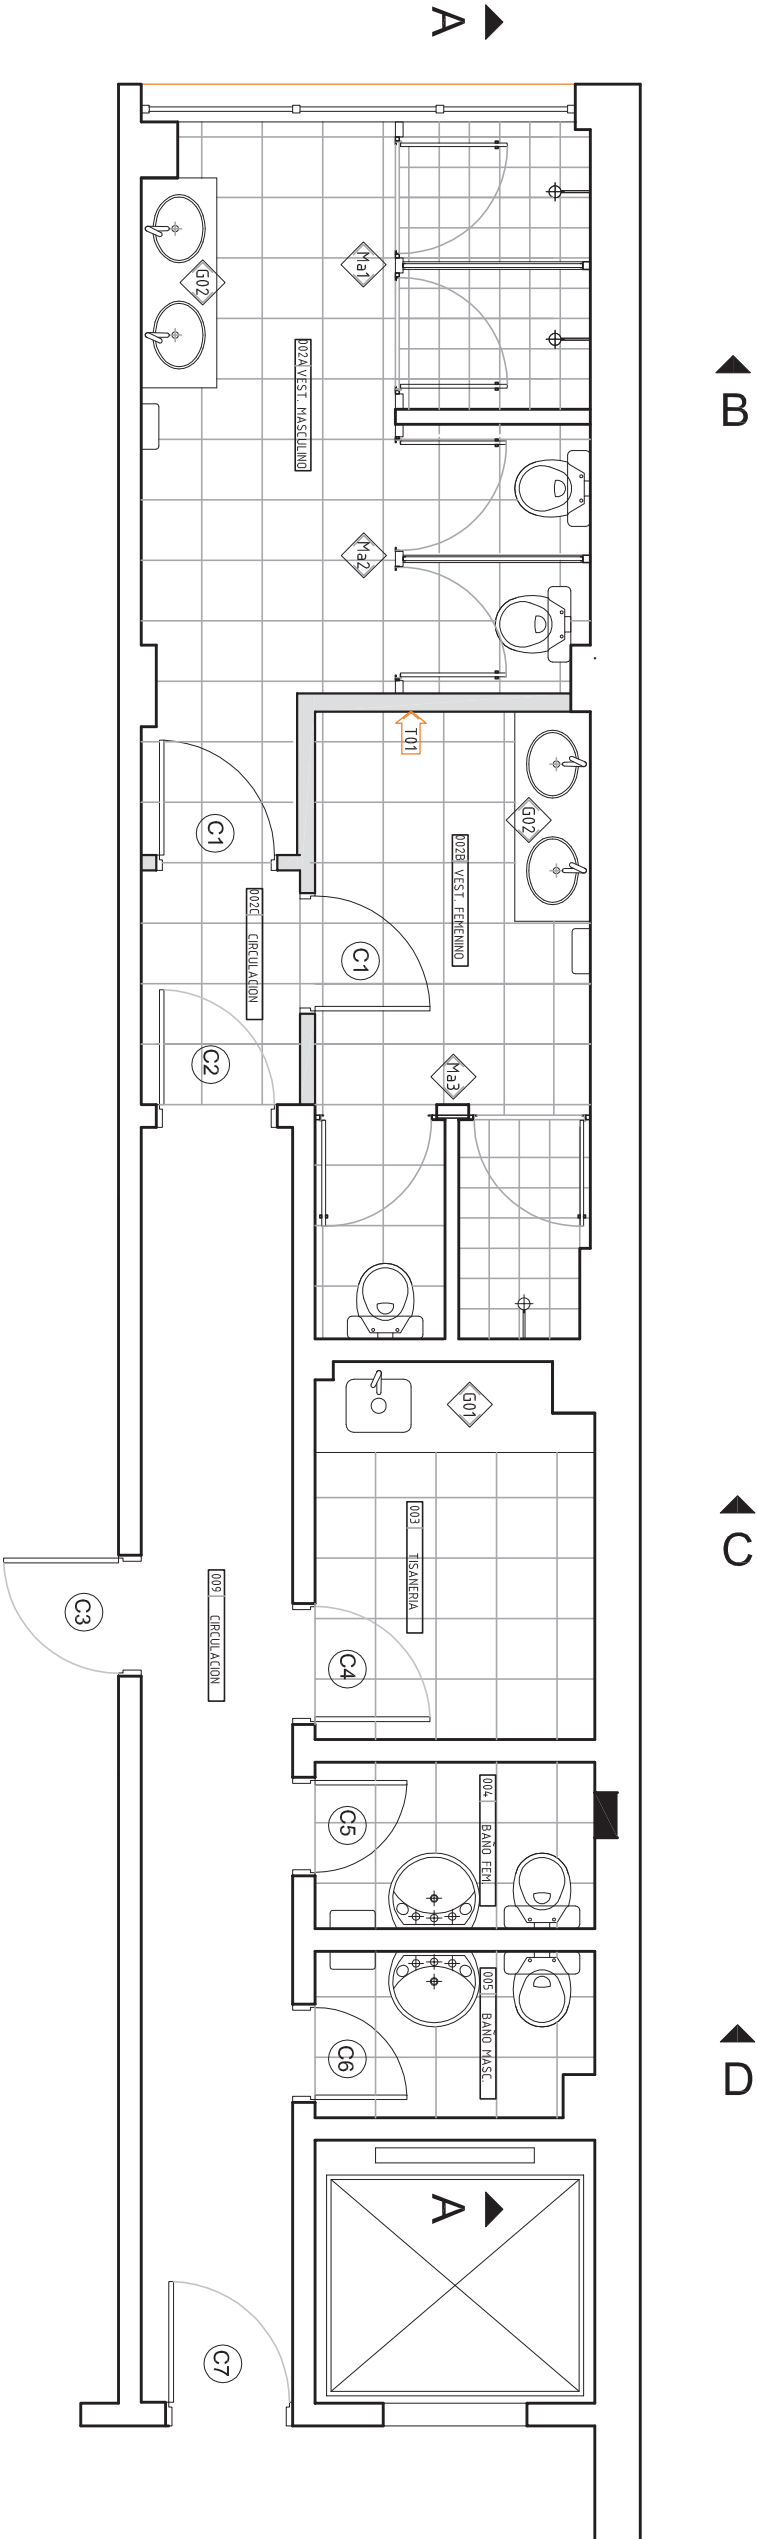

NOTA:


TODAS LAS MEDIDAS SERÁN RECTIFICADAS EN OBRA

NOTA línea 2

NOTA línea 3

NOTA línea 4




G E R E N C I A  A R Q U I T E C T U R A		S E C T O R  A R Q U I T E C T U R A  M E T R O P O L I T A N A	
OBRA:		SSH CENTRAL CENTENARIO	
CONTIENE:		PLANTA A CONSTRUIR	
PROYECTO	Arq. Sandra Da Costa	DIBUO S. Da Costa	ARCHIVO
CODIGO		FECHA	
1/50		02/2020	
lámina		A02	

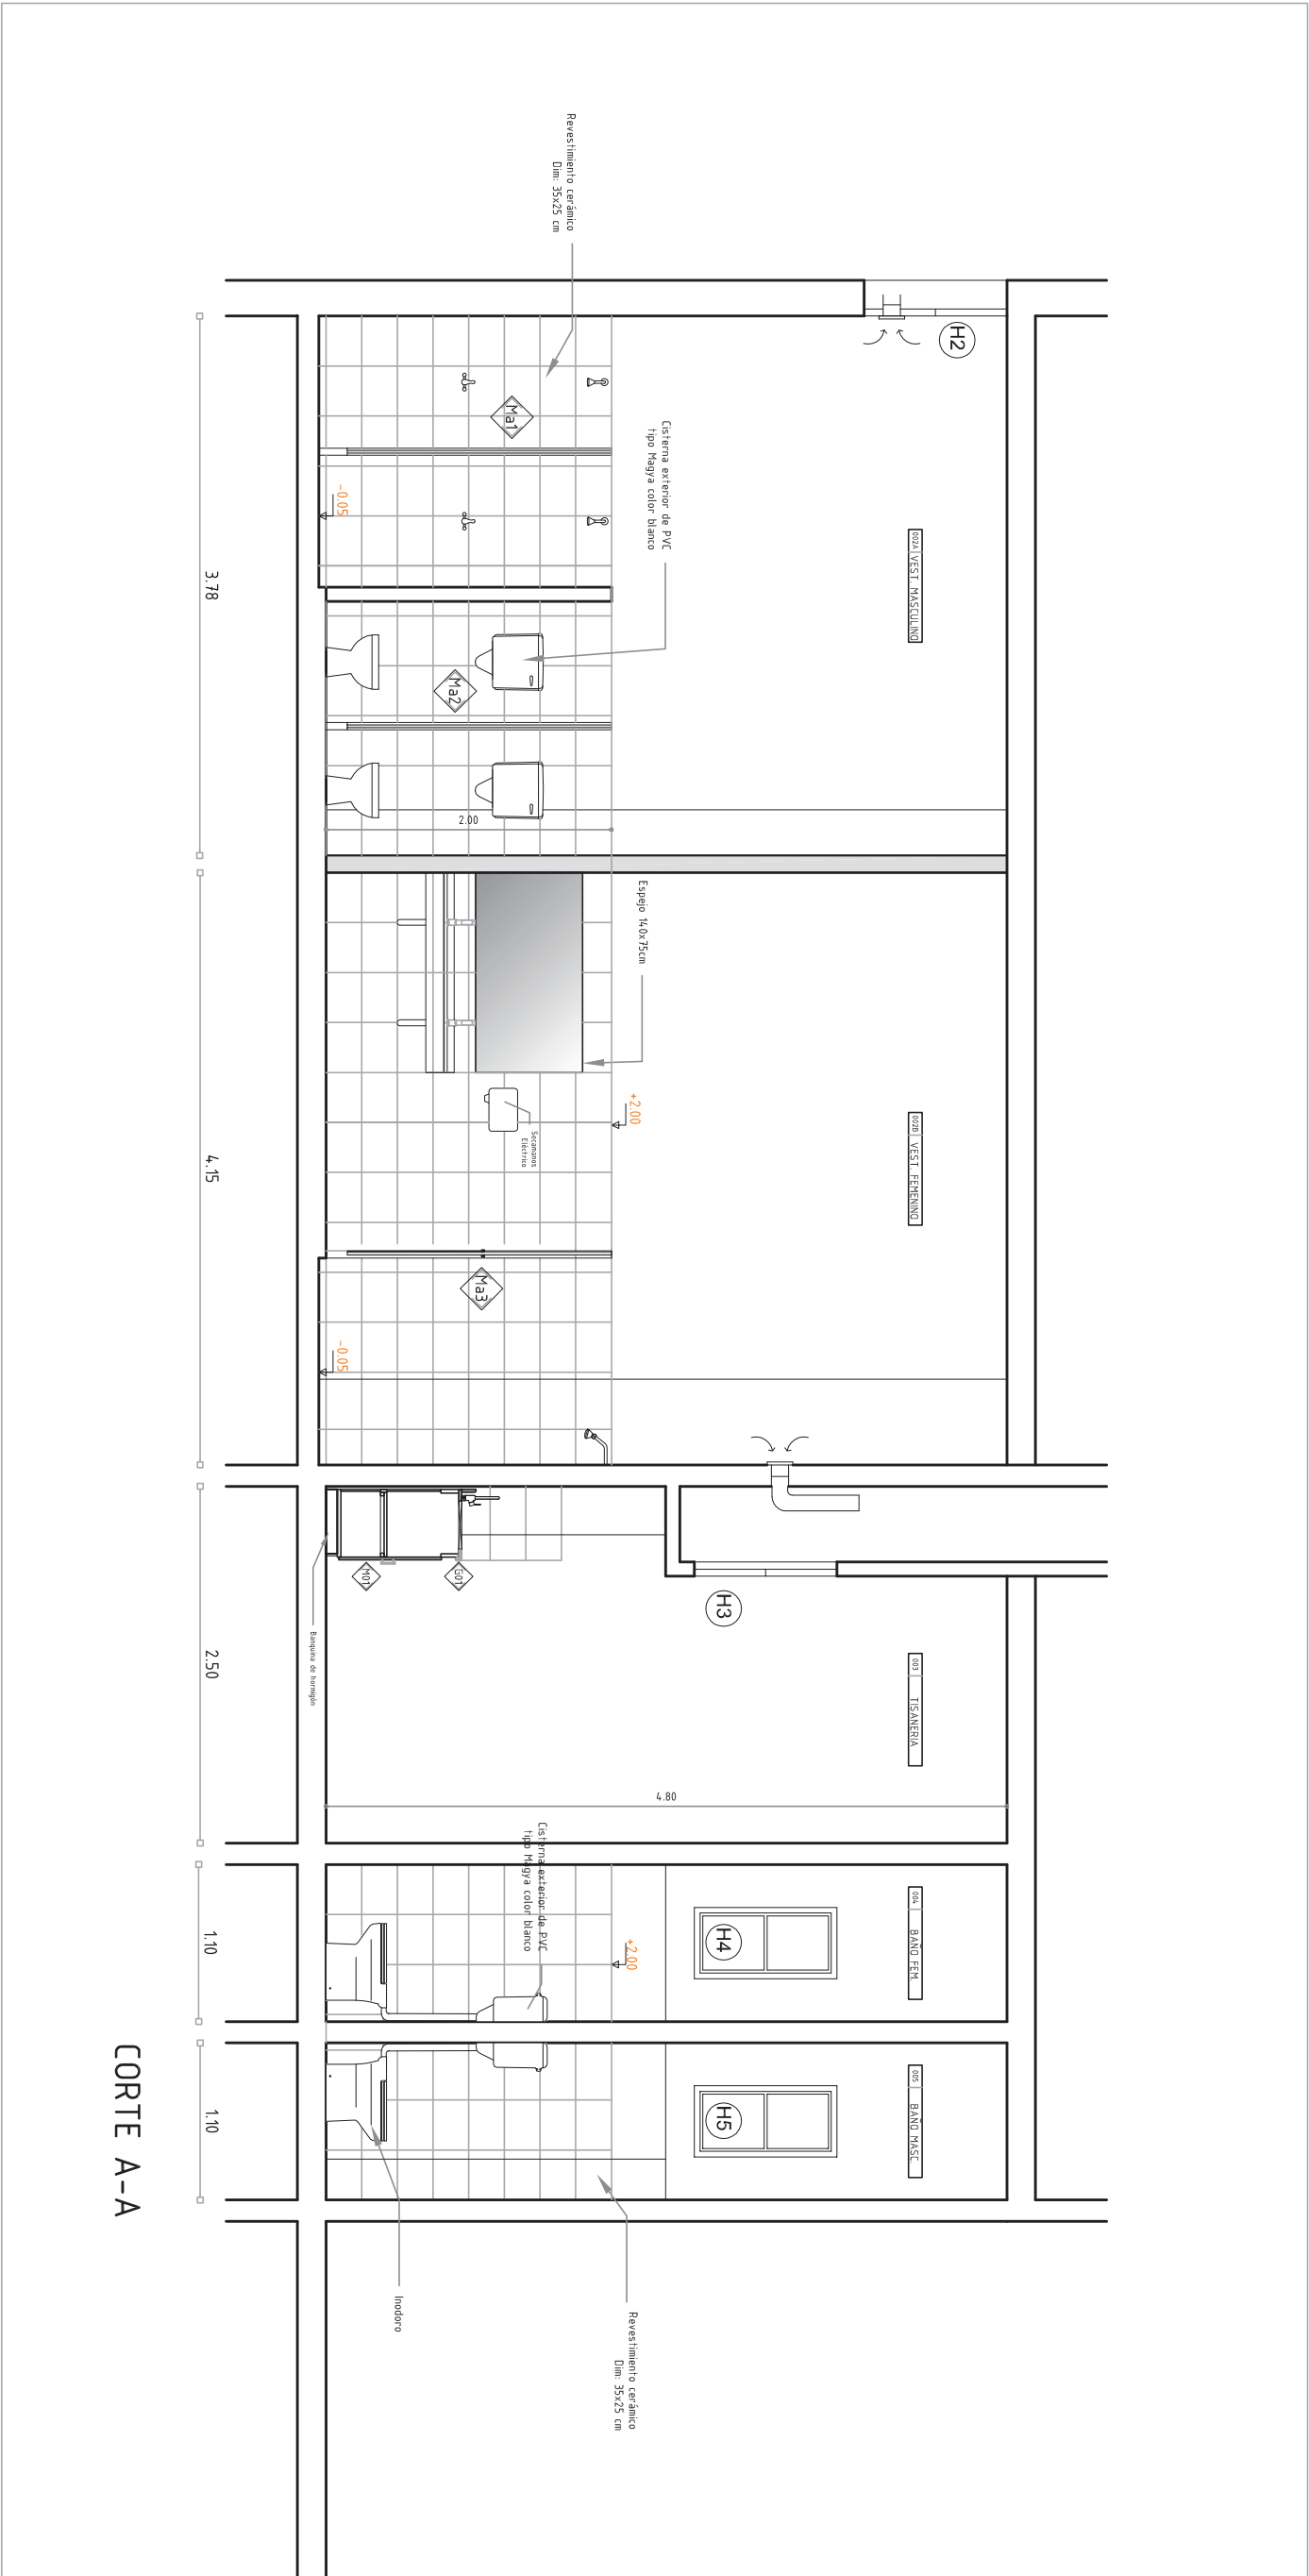

CORTE A-A

NOTA:

- TODAS LAS MEDIDAS SERÁN RECTIFICADAS EN OBRA
- NOTA línea 2
- NOTA línea 3
- NOTA línea 4

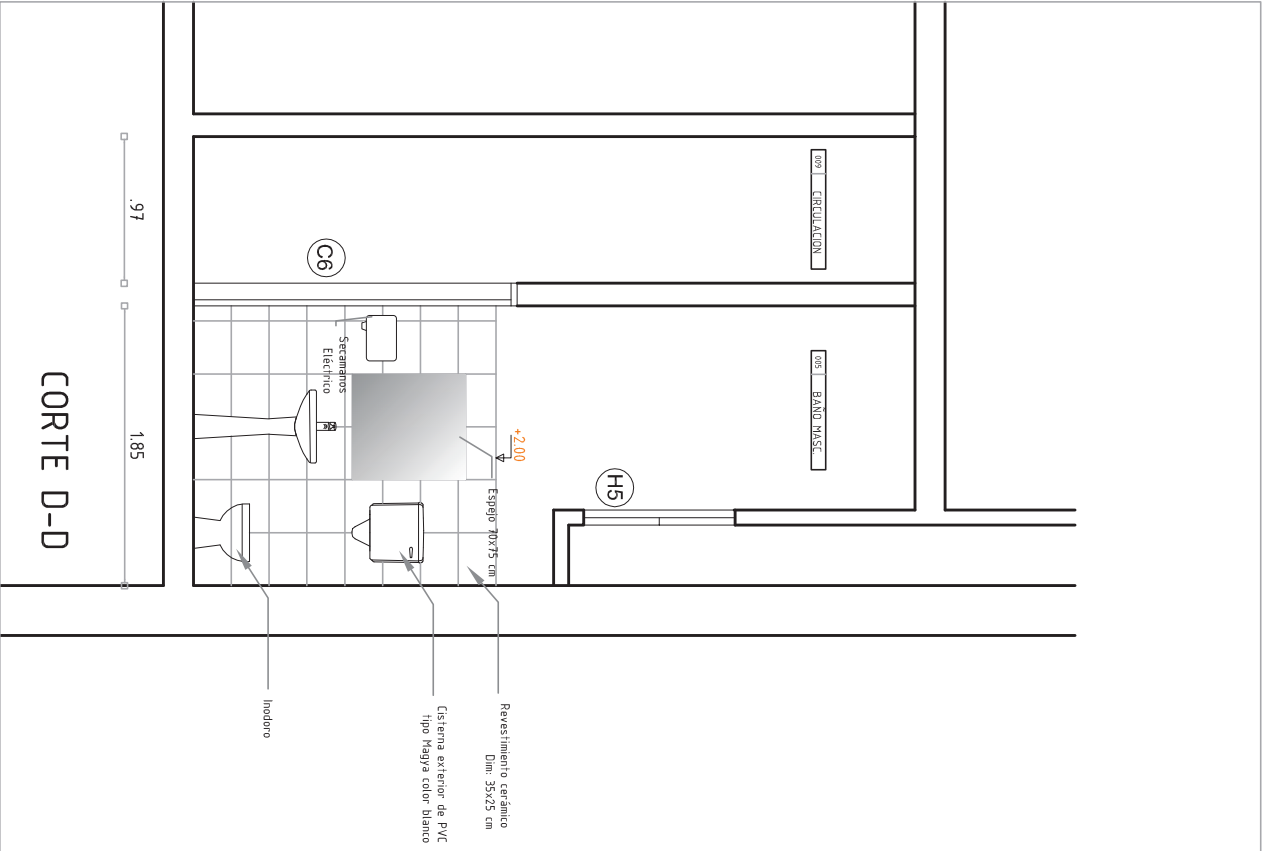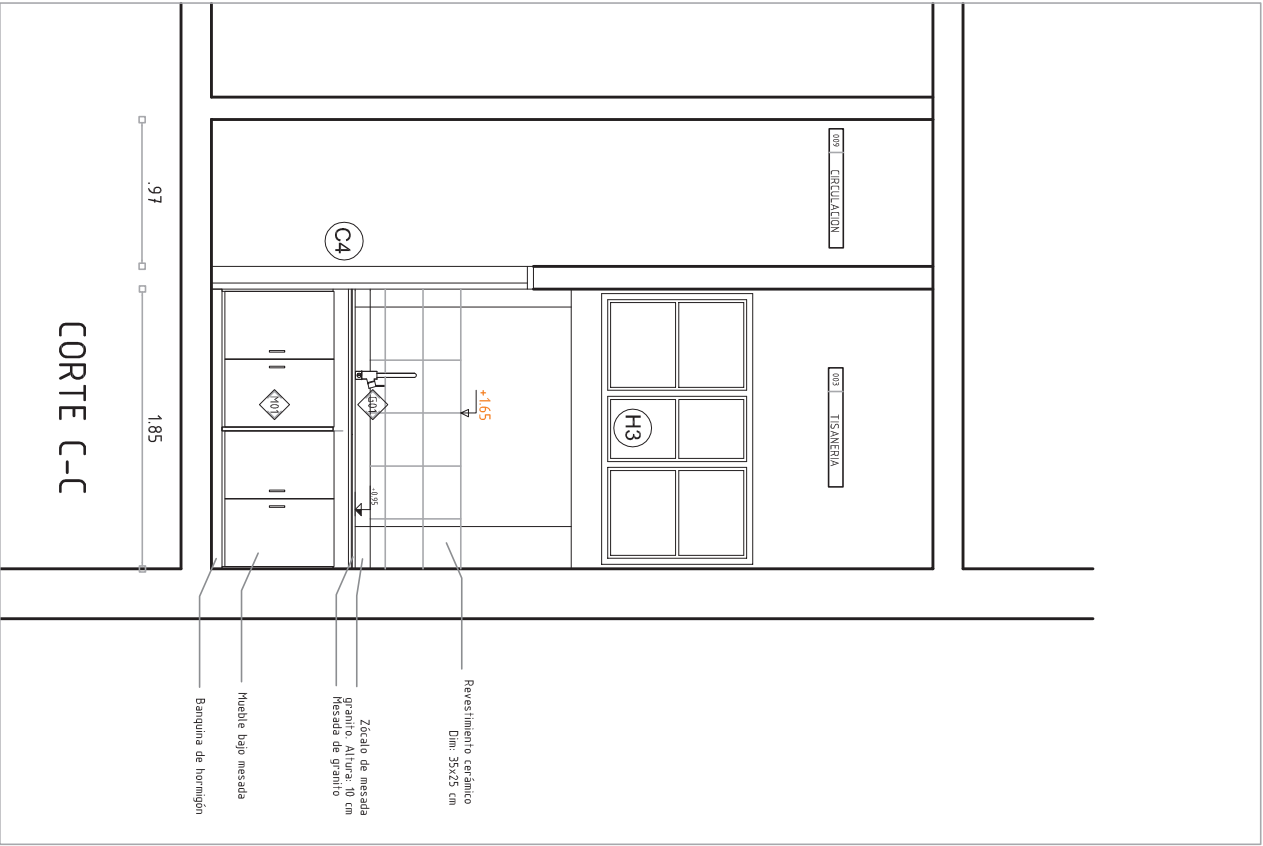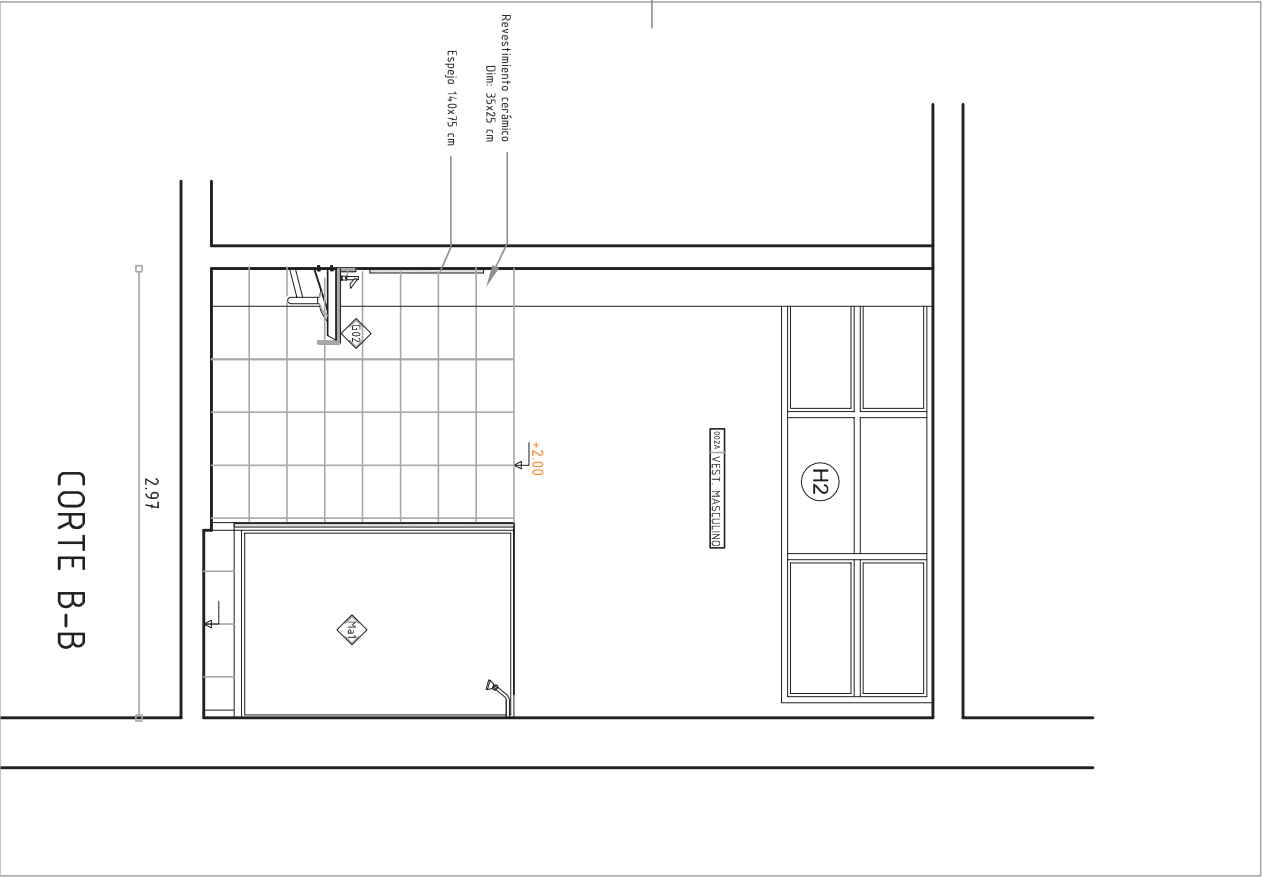


NOTA:

TODAS LAS MEDIDAS SERÁN RECTIFICADAS EN OBRA

NOTA línea 2

NOTA línea 3


NOTA línea 4

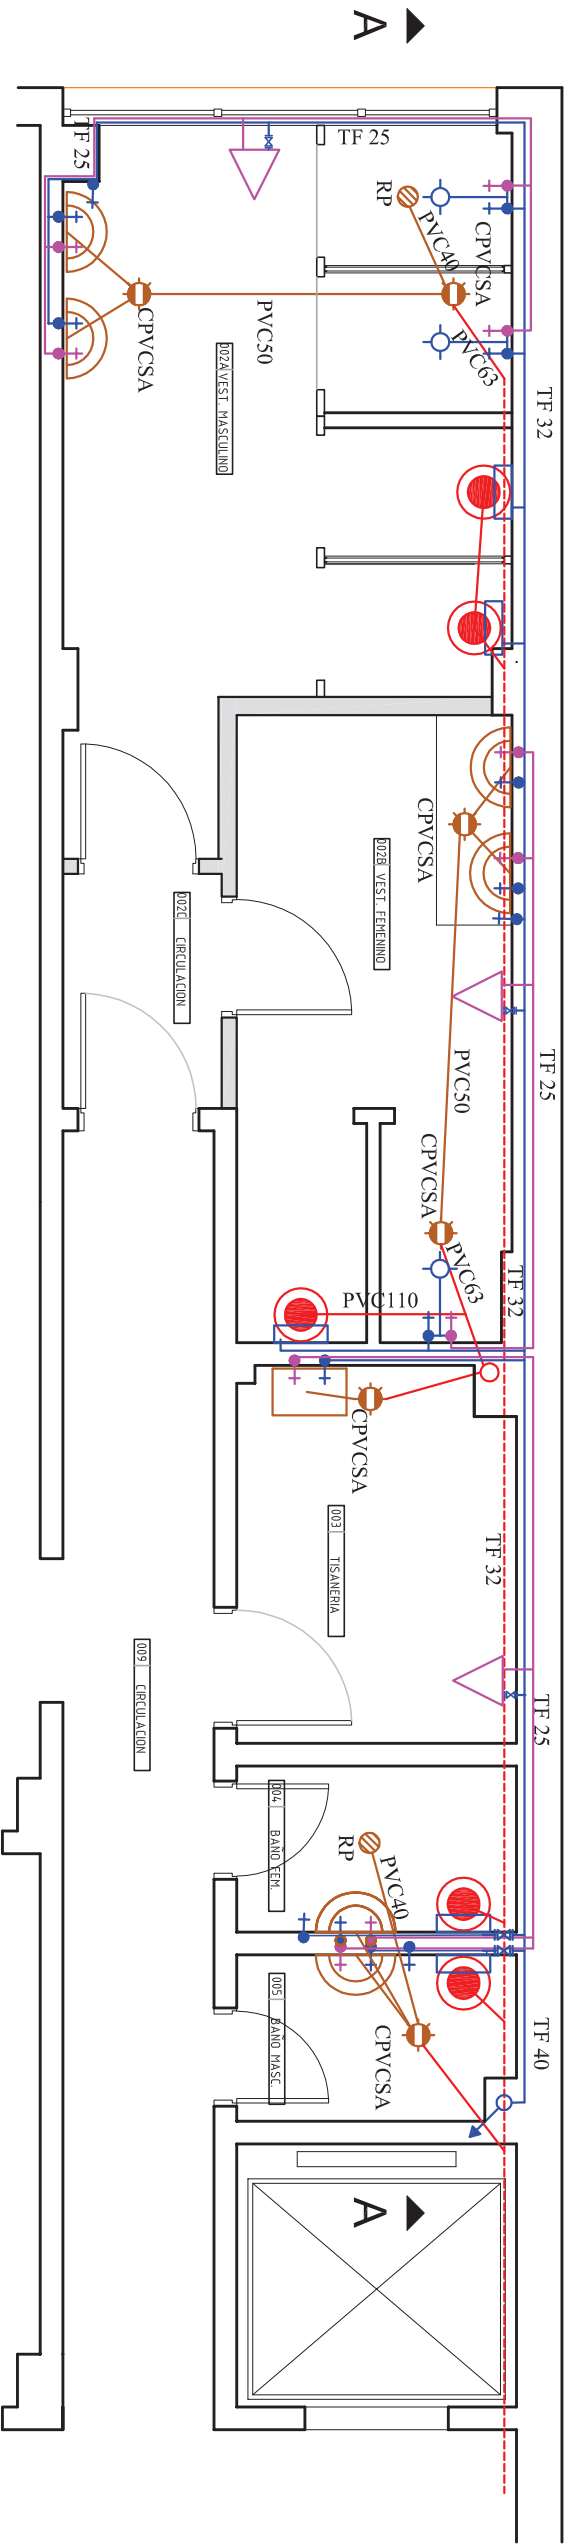

A

NOTA:

- TODAS LAS MEDIDAS SERÁN RECTIFICADAS EN OBRA
- NOTA línea 2
- NOTA línea 3
- NOTA línea 4


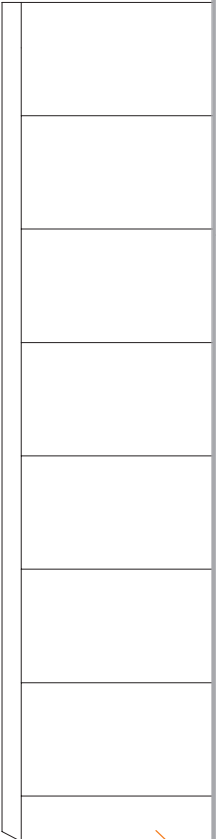


5.32

H1



5.32

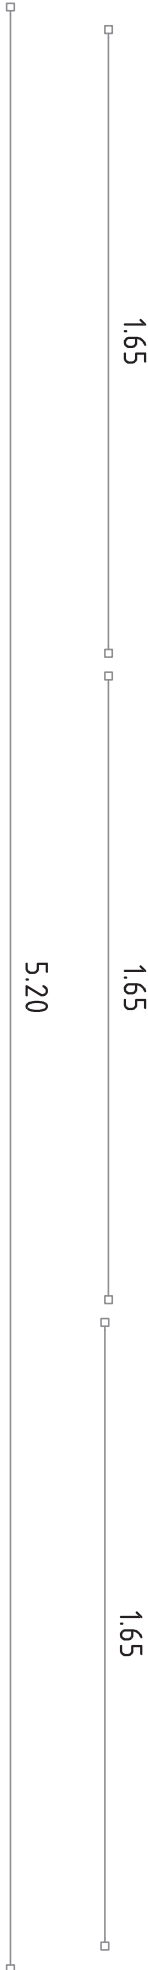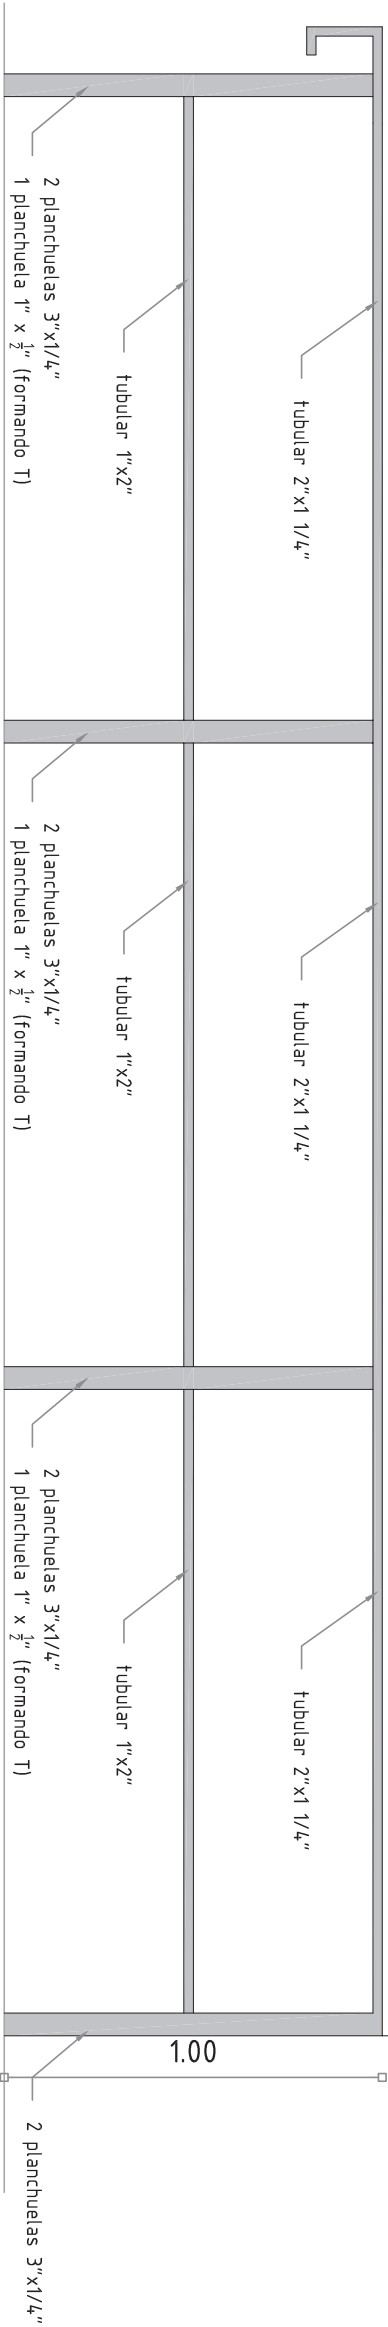

NOTA:

TODAS LAS MEDIDAS SERÁN RECTIFICADAS EN OBRA

NOTA línea 2

NOTA línea 3

NOTA línea 4

GERENCIA ARQUITECTURA		SECTOR ARQUITECTURA METROPOLITANA	
OBRA:		SSHH CENTRAL CENTENARIO	
CONTIENE:		DETALLE BARANDA H1	
PROYECTO	Arq. Sandra Da Costa	DIBUO S Da Costa	ARCHIVO
CODIGO		FECHA	
02/2020		1/20	

UBICACION	INTERIOR
DESCRIPCION	PUERTA BATIENTE



TIPO	C 1	IZ.	1	CANT	2
		DER.	1		

MARCO GUIA	SI NO X	MAT.	-	SECC.	-	TERM.	-
MARCO	TIPO	CAJON	MAT.	CEDRIÑO	SECCION	5"x2"	
	CONTRAM.	EN AMBAS CARAS	MAT.	Ángulo de ajuste L - PVC	SECCION	1 1/4"	
	ANCLAJE	CON TORNILLOS A PERFILERÍA DE TABIQUE YESO		COLOCACION			

HOJA	PUERTA	MOVIMIENTO				BATIENTE								
		PLACA	ESPESOR		35mm		ESTRUCTURA				BASTIDOR TIPO COSTILLAS EN CEDRIÑO DE 1"x2" CADA 5cms.			
			REVESTIMIENTO		MDF 4mm. TERMINACIÓN MELAMÍNICO COLOR GRIS CLARO				TERM.		MATE			
			TAPACANTO EN 4 LADOS LEGÜETADO Y PEGADO											

HERRAJES	MOVIMIENTO	CANTIDAD	3	TIPO Y MAT.	POMELA 110mm. de ACERO INOXIDABLE
	CIERRE		1		PESTILLO con LLAVE
	MANIOBRA				MANIJA TIPO PALANCA, de ACERO INOXIDABLE

LAS ABERTURAS DEBERÁN SER ENTREGADAS CON LAS PROTECCIONES NECESARIAS PARA SU MANEJO EN OBRA SIN RIESGO DE DETERIORO.

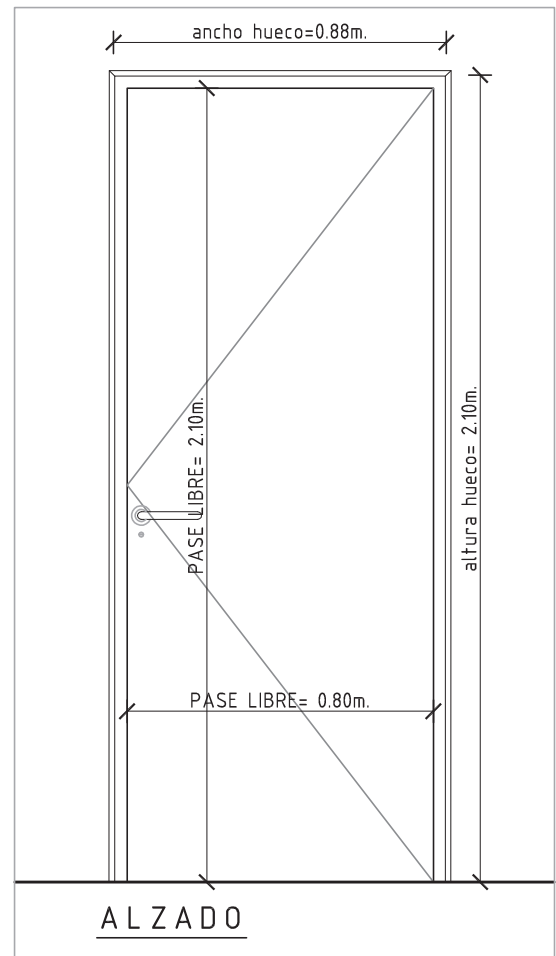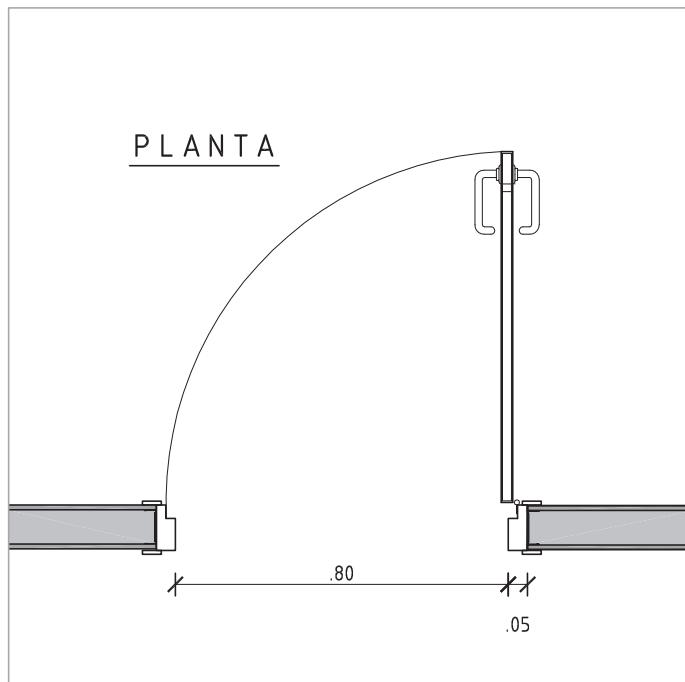

GERENCIA ARQUITECTURA

SECTOR ARQUITECTURA METROPOLITANA

OBRA: SSHH CENTRAL CENTENARIO

CONTIENE: PLANILLA DE ABERTURA - C1

ESCALA

1/20

PROYECTO

DA COSTA

DIBUJO

ARCHIVO

CODIGO

FECHA

02/2020



lámina

antel

A07

UBICACION	PLANTA BAJA
DESCRIPCION	MESADA DE GRANITO TISANERIA

TIPO	G 0 1	IZ.	CANT	1
		DER.		

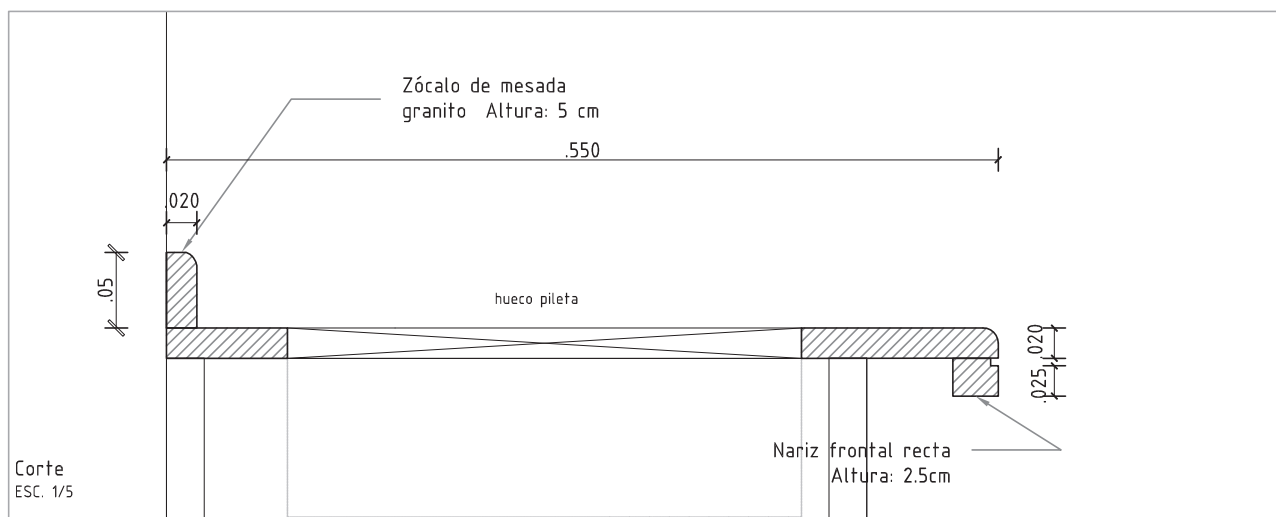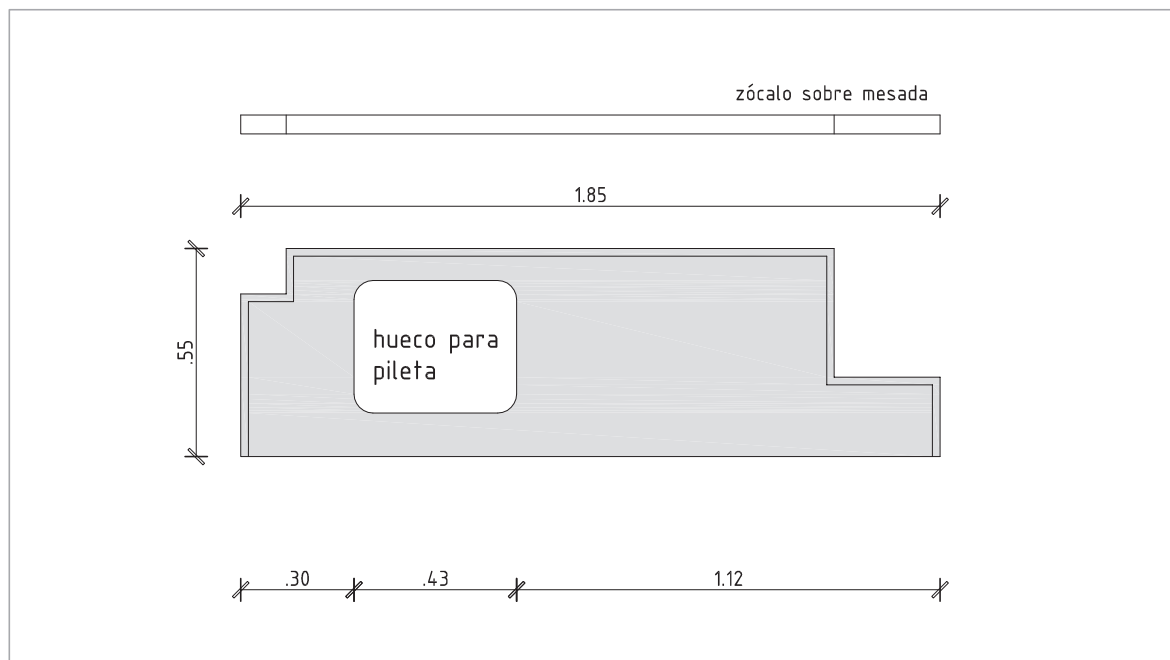

#### NOTA:

Todas las medidas se rectificarán en obra.

Deben incluirse la pileta de acero inoxidable, así como demás accesorios de grifería detallados en memoria descriptiva.

GERENCIA ARQUITECTURA

SECTOR ARQUITECTURA METROPOLITANA

OBRA: SSHH CENTRAL CENTENARIO

CONTIENE: PLANILLA DE MESADA DE GRANITO

ESCALA  
1/20 - 1/5

PROYECTO Arq. S Da Costa

DIBUJO S Da Costa

ARCHIVO -

FECHA 02/2020

lámina



A08

antel



UBICACION	PLANTA BAJA
DESCRIPCION	MESADA DE GRANITO TISANERIA

TIPO	G 0 2	IZ.	CANT	2
		DER.		

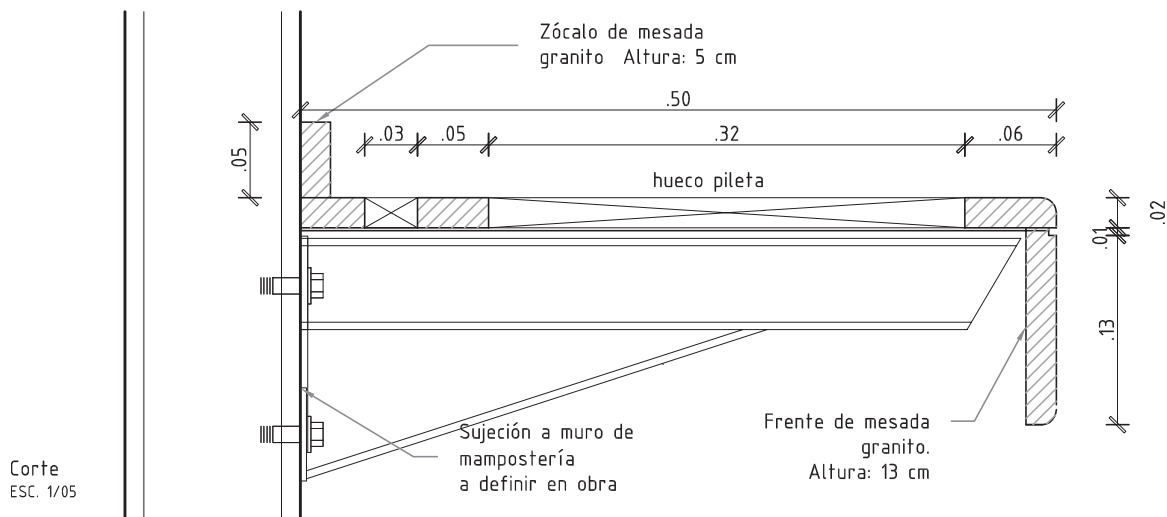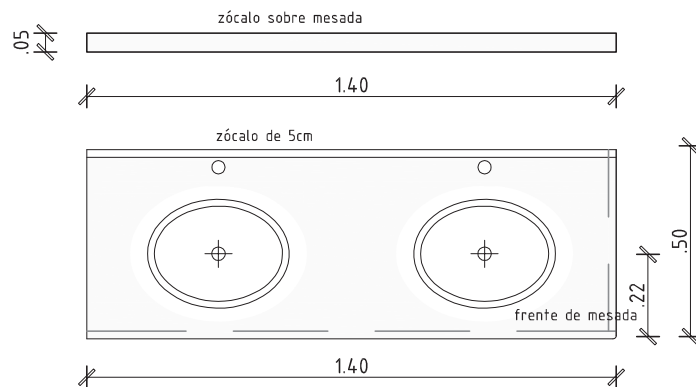

Corte  
ESC. 1/05

#### NOTA:

Todas las medidas se rectificarán en obra.

Deben incluirse las bachas de losa sanitaria, así como demás accesorios de grifería detallados en memoria descriptiva.

GERENCIA ARQUITECTURA

SECTOR ARQUITECTURA METROPOLITANA

OBRA: SSHH CENTRAL CENTENARIO

CONTIENE: PLANILLA DE MESADA GRANITO

ESCALA

1/20 - 1/5

PROYECTO Arq Sandra Da Costa

DIBUJO

ARCHIVO

-

FECHA 02/2020


lámina

A09

antel

UBICACION	Local 003 Tisanería
DESCRIPCION	Mueble bajo mesada

TIPO	M01	IZ.	CANT	1
		DER.		

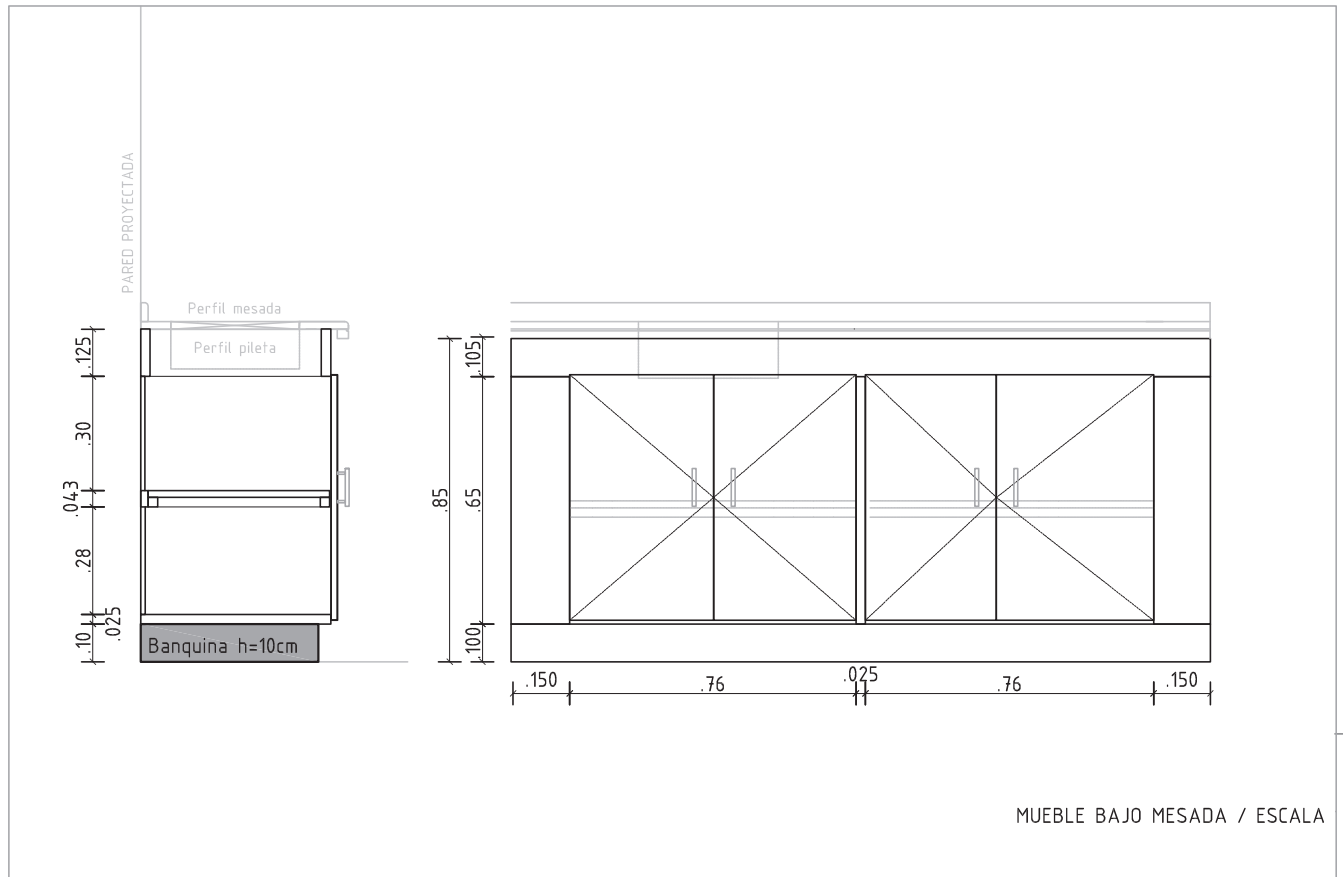



ESTRUCTURA	Placas de MDF	ESTRUCTURA	Enchapado melamínico color blanco mate
CERRAMIENTOS	En MDF e=15mm enchapado en ambas caras según indica planilla , con cantos ABS e=2mm igual color del enchapado; las caras traseras serán en mdf 3mm color blanco mate.		
HERRAJES	Cierre: Tiradores cilíndricos en acero inoxidable en ambas puertas. Movimiento: Bisagras autoretén , 2 bisagras por hoja.		
OBSERVACIONES	Los estantes serán de e=18mm, igual terminación que laterales y separadores verticales, etc. Además de los herrajes indicados llevará cerradura con 2 llaves		

NOTA:  
Todas las medidas se rectificarán en obra.

GERENCIA ARQUITECTURA			SECTOR ARQUITECTURA METROPOLITANA				
OBRA: SSHH CENTRAL CENTENARIO							
CONTIENE: PLANILLA DE MUEBLE BAJO MESADA					ESCALA		lámina <div>A10</div>
					1/20		
PROYECTO	Arq. Sandra Da Costa		DIBUJO	ARCHIVO	FECHA	02/2020	

UBICACION	Local 002A Vest Masculino
DESCRIPCION	Mampara para boxes

D	D	IZ.	T
A		DER.	A
L			C
	Ma1 y 2		1

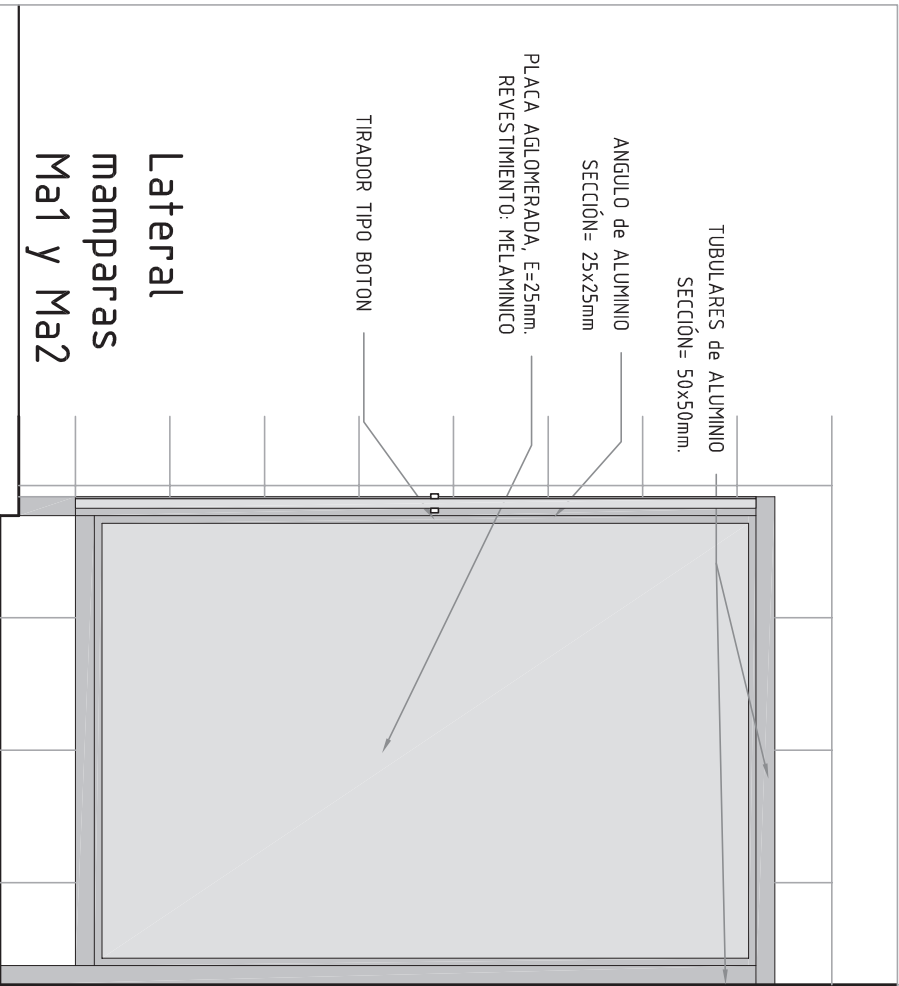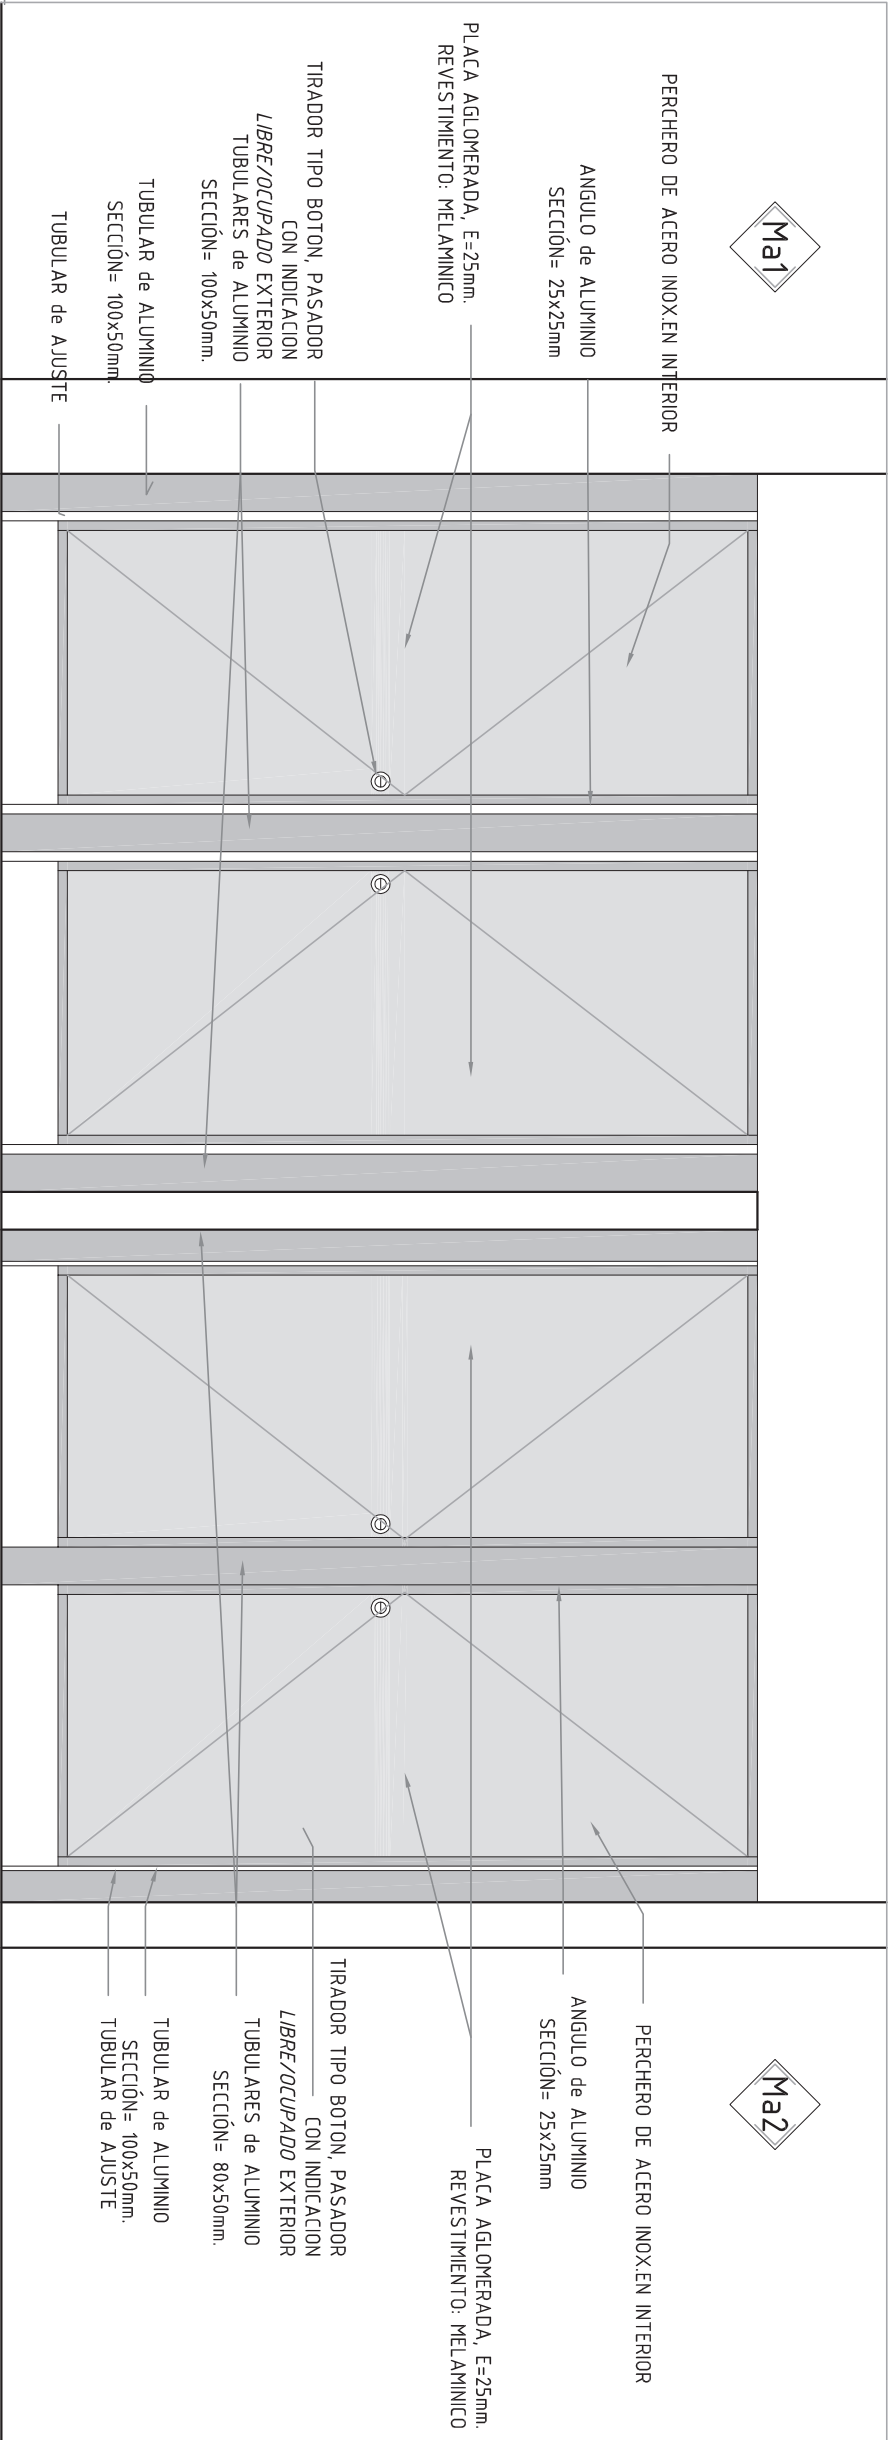


ESTRUCTURA	Placas de MDF	ESTRUCTURA	Enchapado melamínico color blanco mate
CERRAMIENTOS	En MDF e=15mm enchapado en ambas caras según indica planilla , con cantos ABS e=2mm igual color del enchapado; las caras traseras serán en mdf 3mm color blanco mate.		
HERRAJES	Cierre: Tiradores cilíndricos en acero inoxidable en ambas puertas. Movimiento: Bisagras autoretén , 2 bisagras por hoja.		
OBSERVACIONES	Los estantes serán de e=18mm, igual terminación que laterales y separadores verticales, etc. Además de los herrajes indicados llevará cerradura con 2 llaves		

NOTA:  
Todas las medidas se rectificarán en obra..  
Debe incluirse un perchero de acero inoxidable en cada puerta

GERENCIA ARQUITECTURA			SECTOR ARQUITECTURA METROPOLITANA		
OBRA:			SSHH CENTRAL CENTENARIO		
CONTIENE:			DETALLE Ma1 y Ma2	ESCALA	1/20
PROYECTO	S. DA COSTA	DIBUOS. DA COSTA	ARCHIVO	CODIGO	FECHA 02/2020
lámina					A11

UBICACION	Local 002B Vest Femenino
DESCRIPCION	Mampara para boxes


TIPO		Ma 2	
IZ.		DER.	
CANT		1	

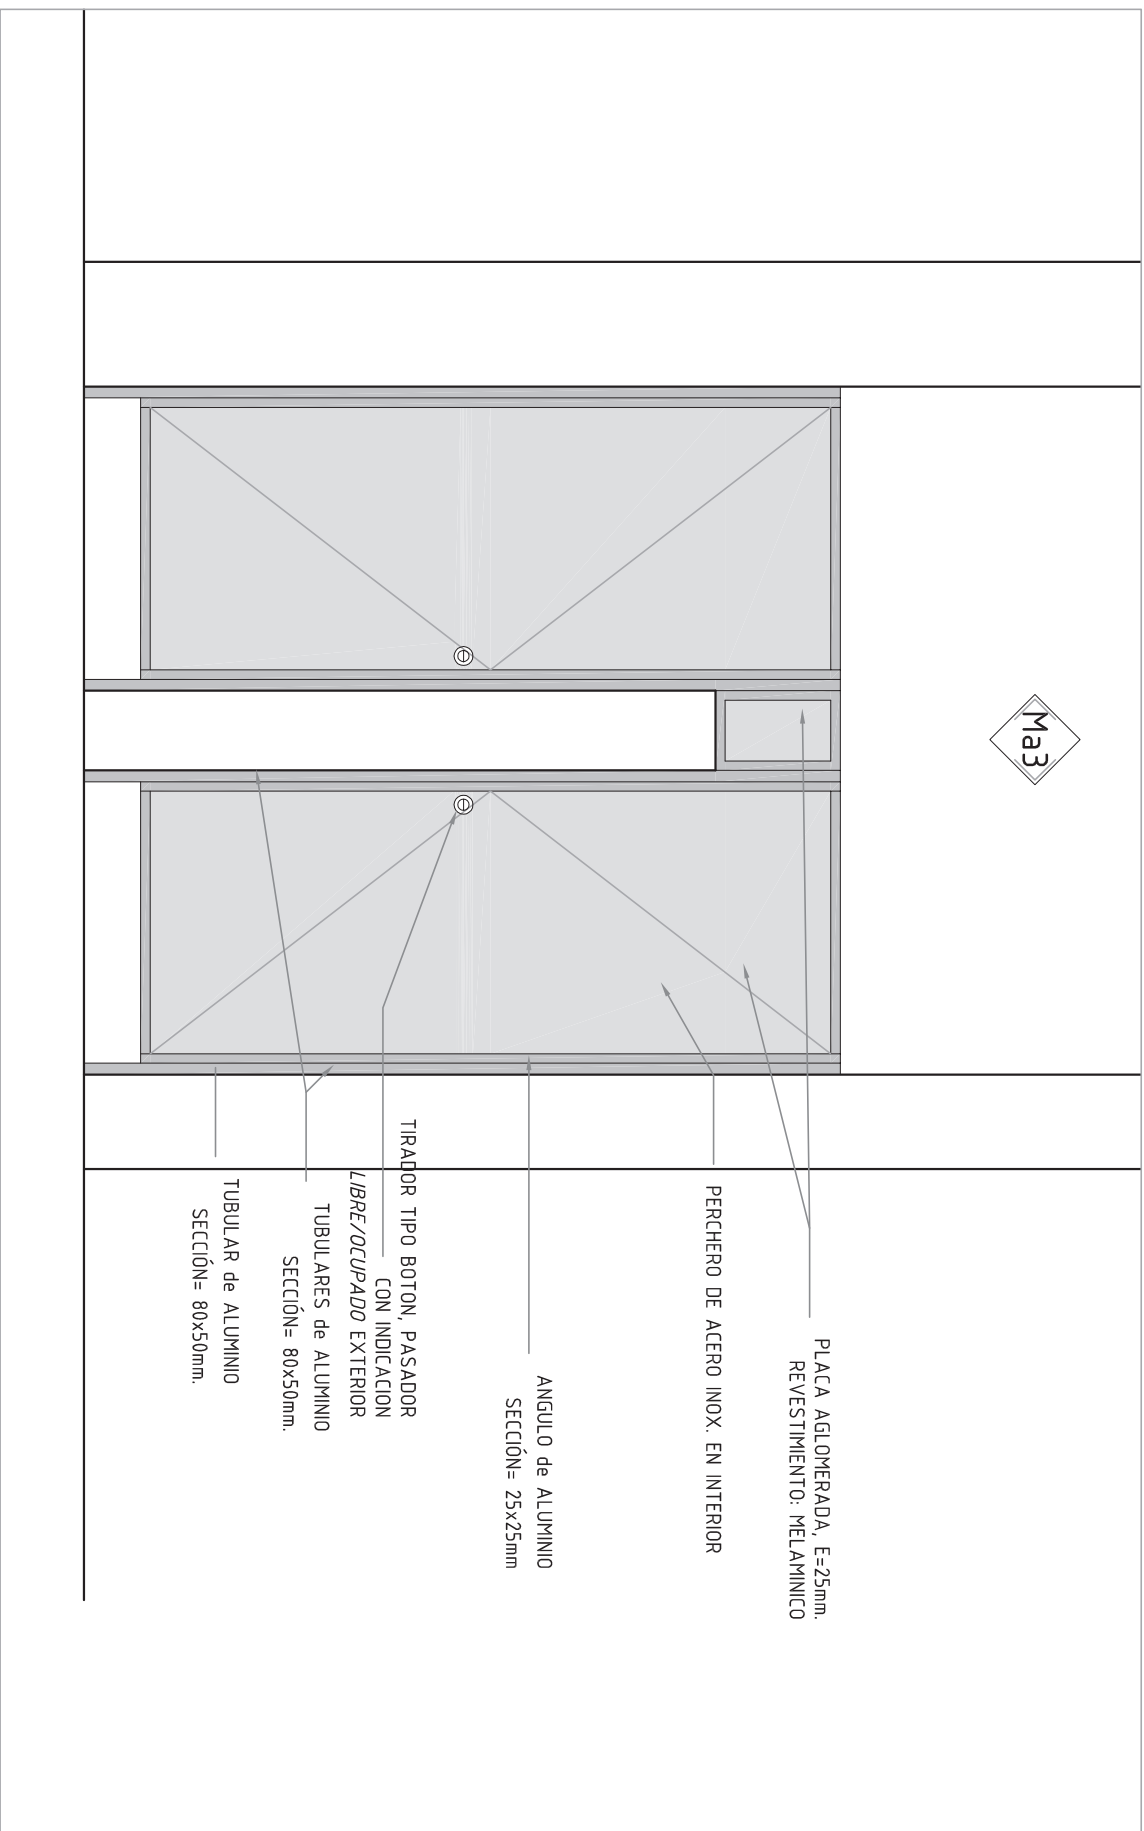

ESTRUCTURA	Placas de MDF	ESTRUCTURA	Enchapado melamínico color blanco mate
CERRAMIENTOS	En MDF e=15mm enchapado en ambas caras según indica planilla , con cantos ABS e=2mm igual color del enchapado, las caras traseras serán en mdf 3mm color blanco mate.		
HERRAJES	Cierre: Tiradores cilíndricos en acero inoxidable en ambas puertas. Movimiento: Bisagras autoretén , 2 bisagras por hoja.		
OBSERVACIONES	Los estantes serán de e=18mm, igual terminación que laterales y separadores verticales, etc. Además de los herrajes indicados llevará cerradura con 2 llaves		

NOTA:  
Todas las medidas se rectificarán en obra.  
Debe incluirse un perchero de acero inoxidable en cada puerta

GERENCIA ARQUITECTURA		SECTOR ARQUITECTURA METROPOLITANA	
OBRA: SSHH CENTRAL CENTENARIO			
CONTIENE: DETALLE M23		ESCALA 1/20	
PROYECTO S. DA COSTA	DIBUOS. DA COSTA	ARCHIVO	CODIGO
		FECHA	02/2020
lámina			
A12			

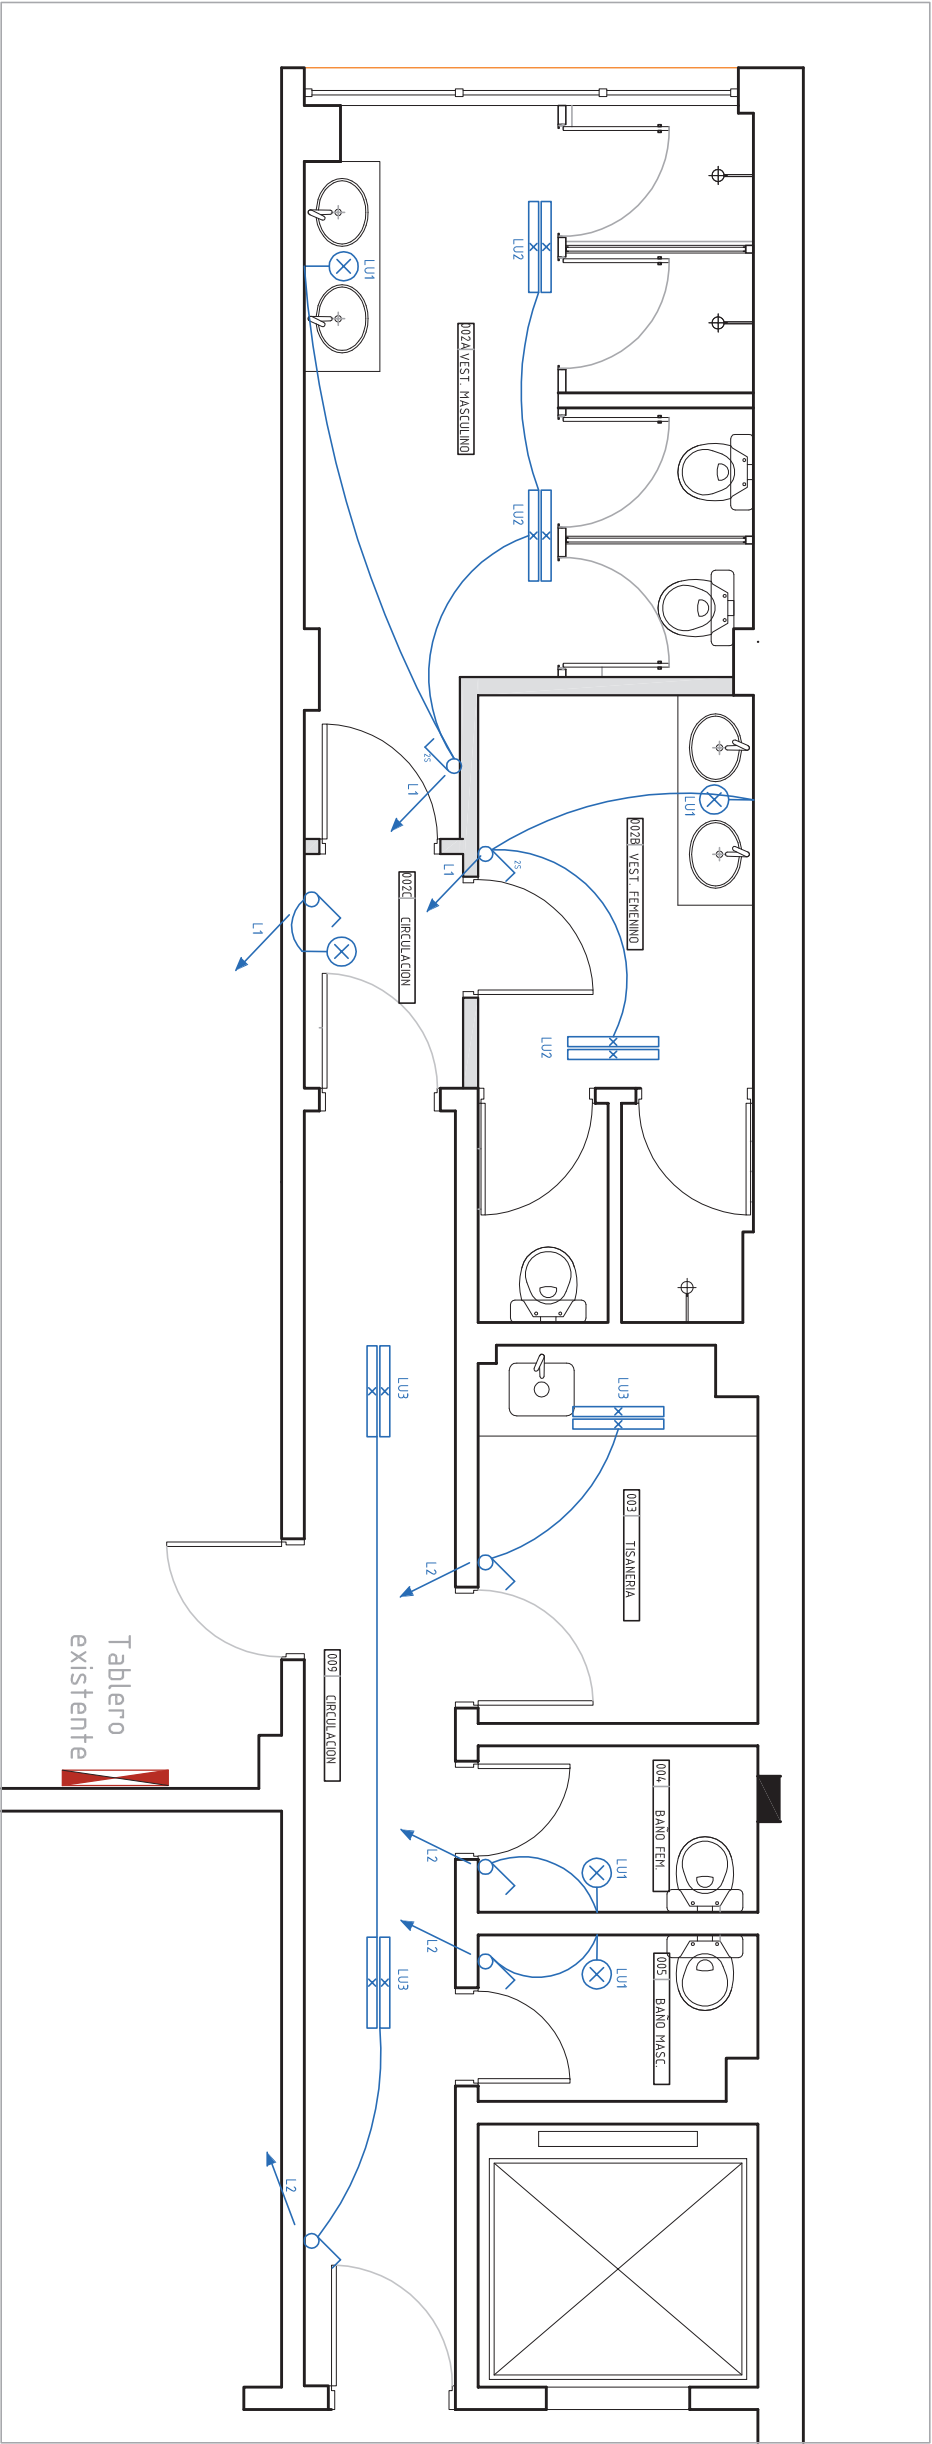

S I M B O L O G Í A

	INTERRUPTOR DE CORTE UNIPOLAR		TABLERO
	INTERRUPTOR DE CORTE UNIPOLAR		TOMACORRIENTE 3 EN LINEA
	BRAZO		TOMACORRIENTE 3 EN LINEA + SCHUKO
	CENTRO		TOMACORRIENTE SCHUKO
	LUMINARIA 1 TUBO LED		TOMACORRIENTE SCHUKO C/INTERRUPTOR
	LUMINARIA 2 TUBOS LED		

NOTA:

TODAS LAS MEDIDAS SERÁN RECTIFICADAS EN OBRA

NOTA línea 2


NOTA línea 3

NOTA línea 4

G E R E N C I A   A R Q U I T E C T U R A		S E C T O R   A R Q U I T E C T U R A   M E T R O P O L I T A N A	
OBRA:		SSH CENTRAL CENTENARIO	
CONTIENE:		ILUMINACION	
PROYECTO	Arq. Sandra Da Costa	DIBUJO	S Da Costa
ARCHIVO	CODIGO	FECHA	02/2020

lámina

E01

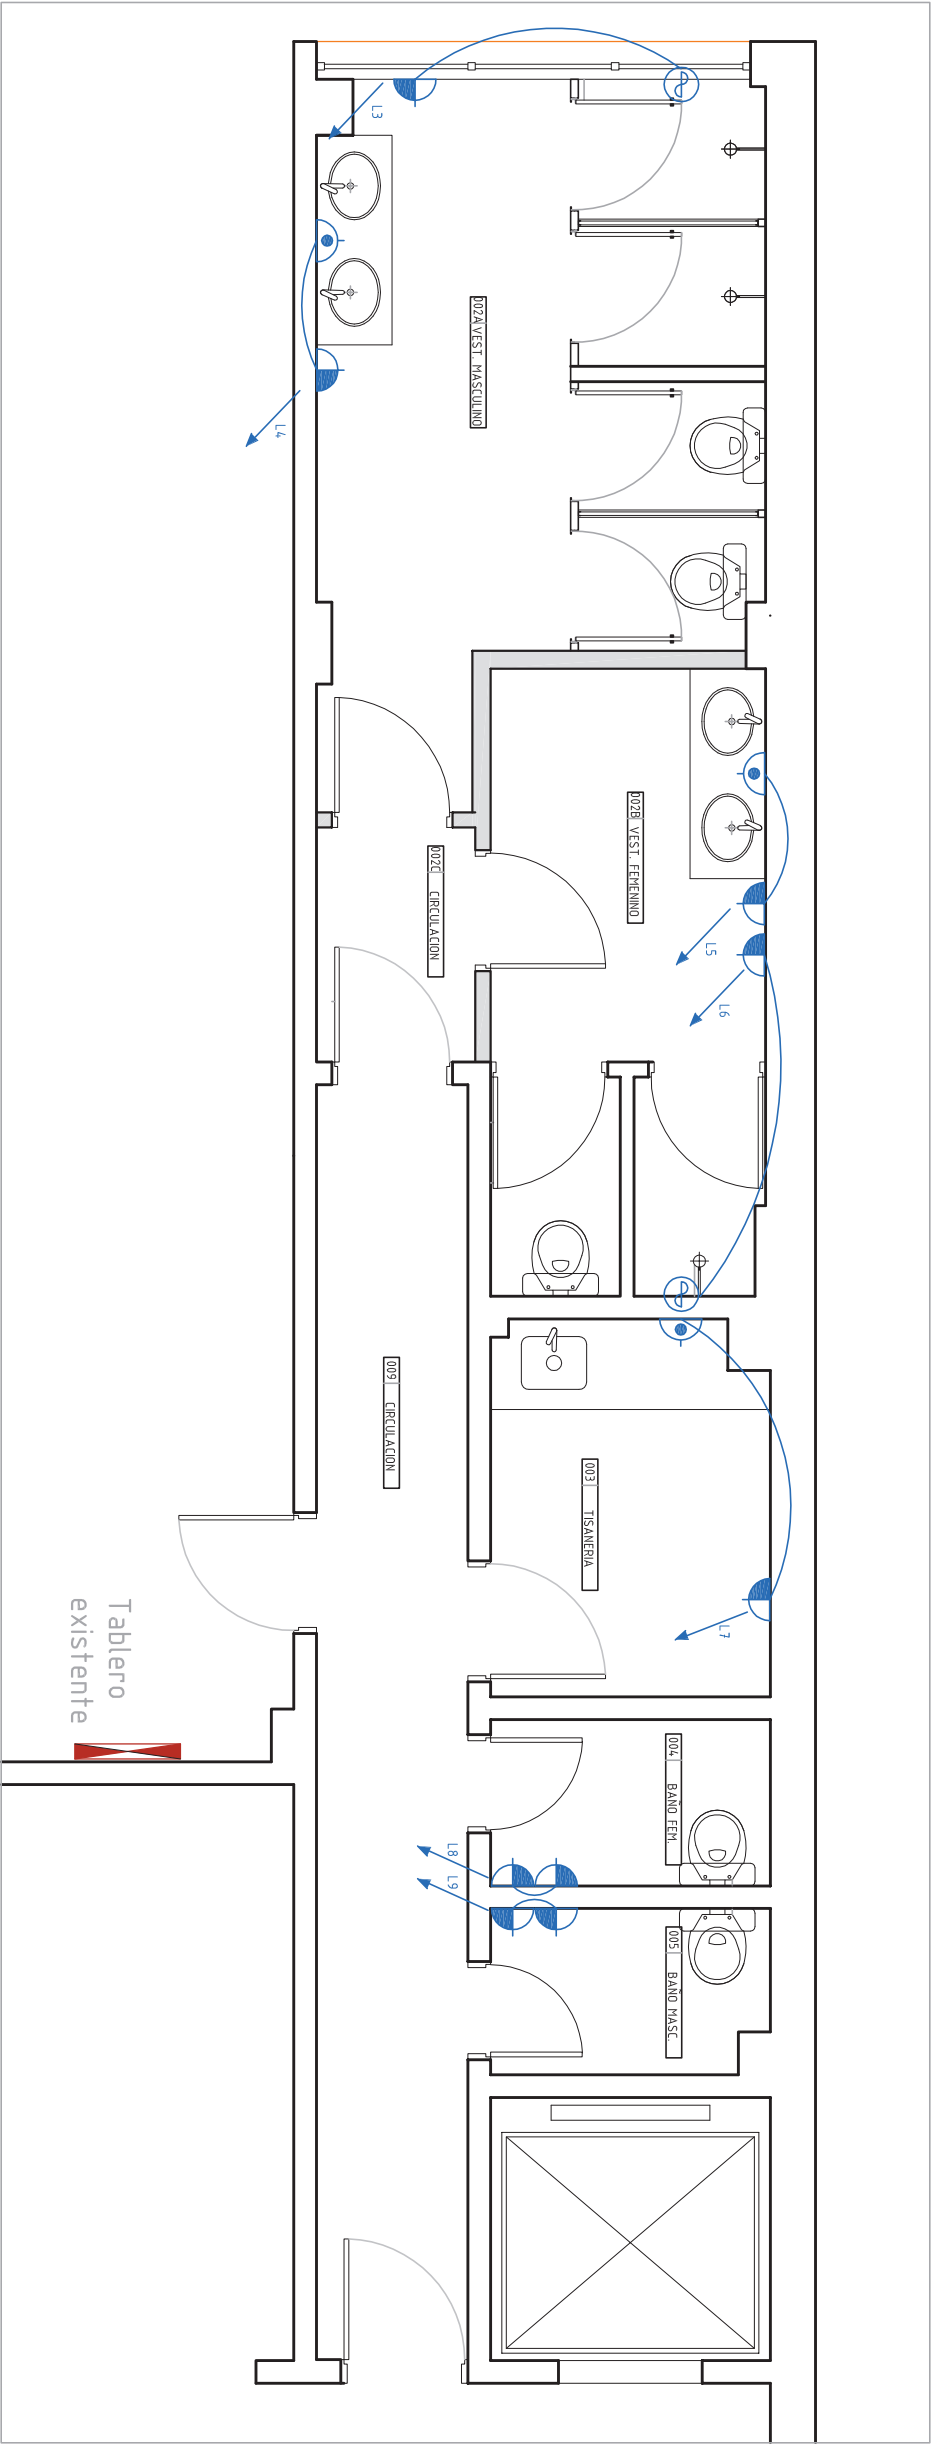

S I M B O L O G Í A

	INTERRUPTOR DE CORTE UNIPOLAR		TABLERO
	INTERRUPTOR DE CORTE UNIPOLAR		TOMACORRIENTE 3 EN LINEA
	BRAZO		TOMACORRIENTE 3 EN LINEA + SCHUKO
	CENTRO		TOMACORRIENTE SCHUKO
	LUMINARIA 1 TUBO LED		TOMACORRIENTE SCHUKO C/INTERRUPTOR
	LUMINARIA 2 TUBOS LED		

NOTA:

TODAS LAS MEDIDAS SERÁN RECTIFICADAS EN OBRA

NOTA línea 2

NOTA línea 3

NOTA línea 4

GERENCIA ARQUITECTURA      SECTOR ARQUITECTURA METROPOLITANA

OBRA:

SSH CENTRAL CENTENARIO

CONTIENE:

INSTALACIÓN ELÉCTRICA

ESCALA

1/50

PROYECTO

Arq. Sandra Da Costa

DIBUJO

S Da Costa

ARCHIVO

CODIGO

FECHA

02/2020

lámina

antel

E02