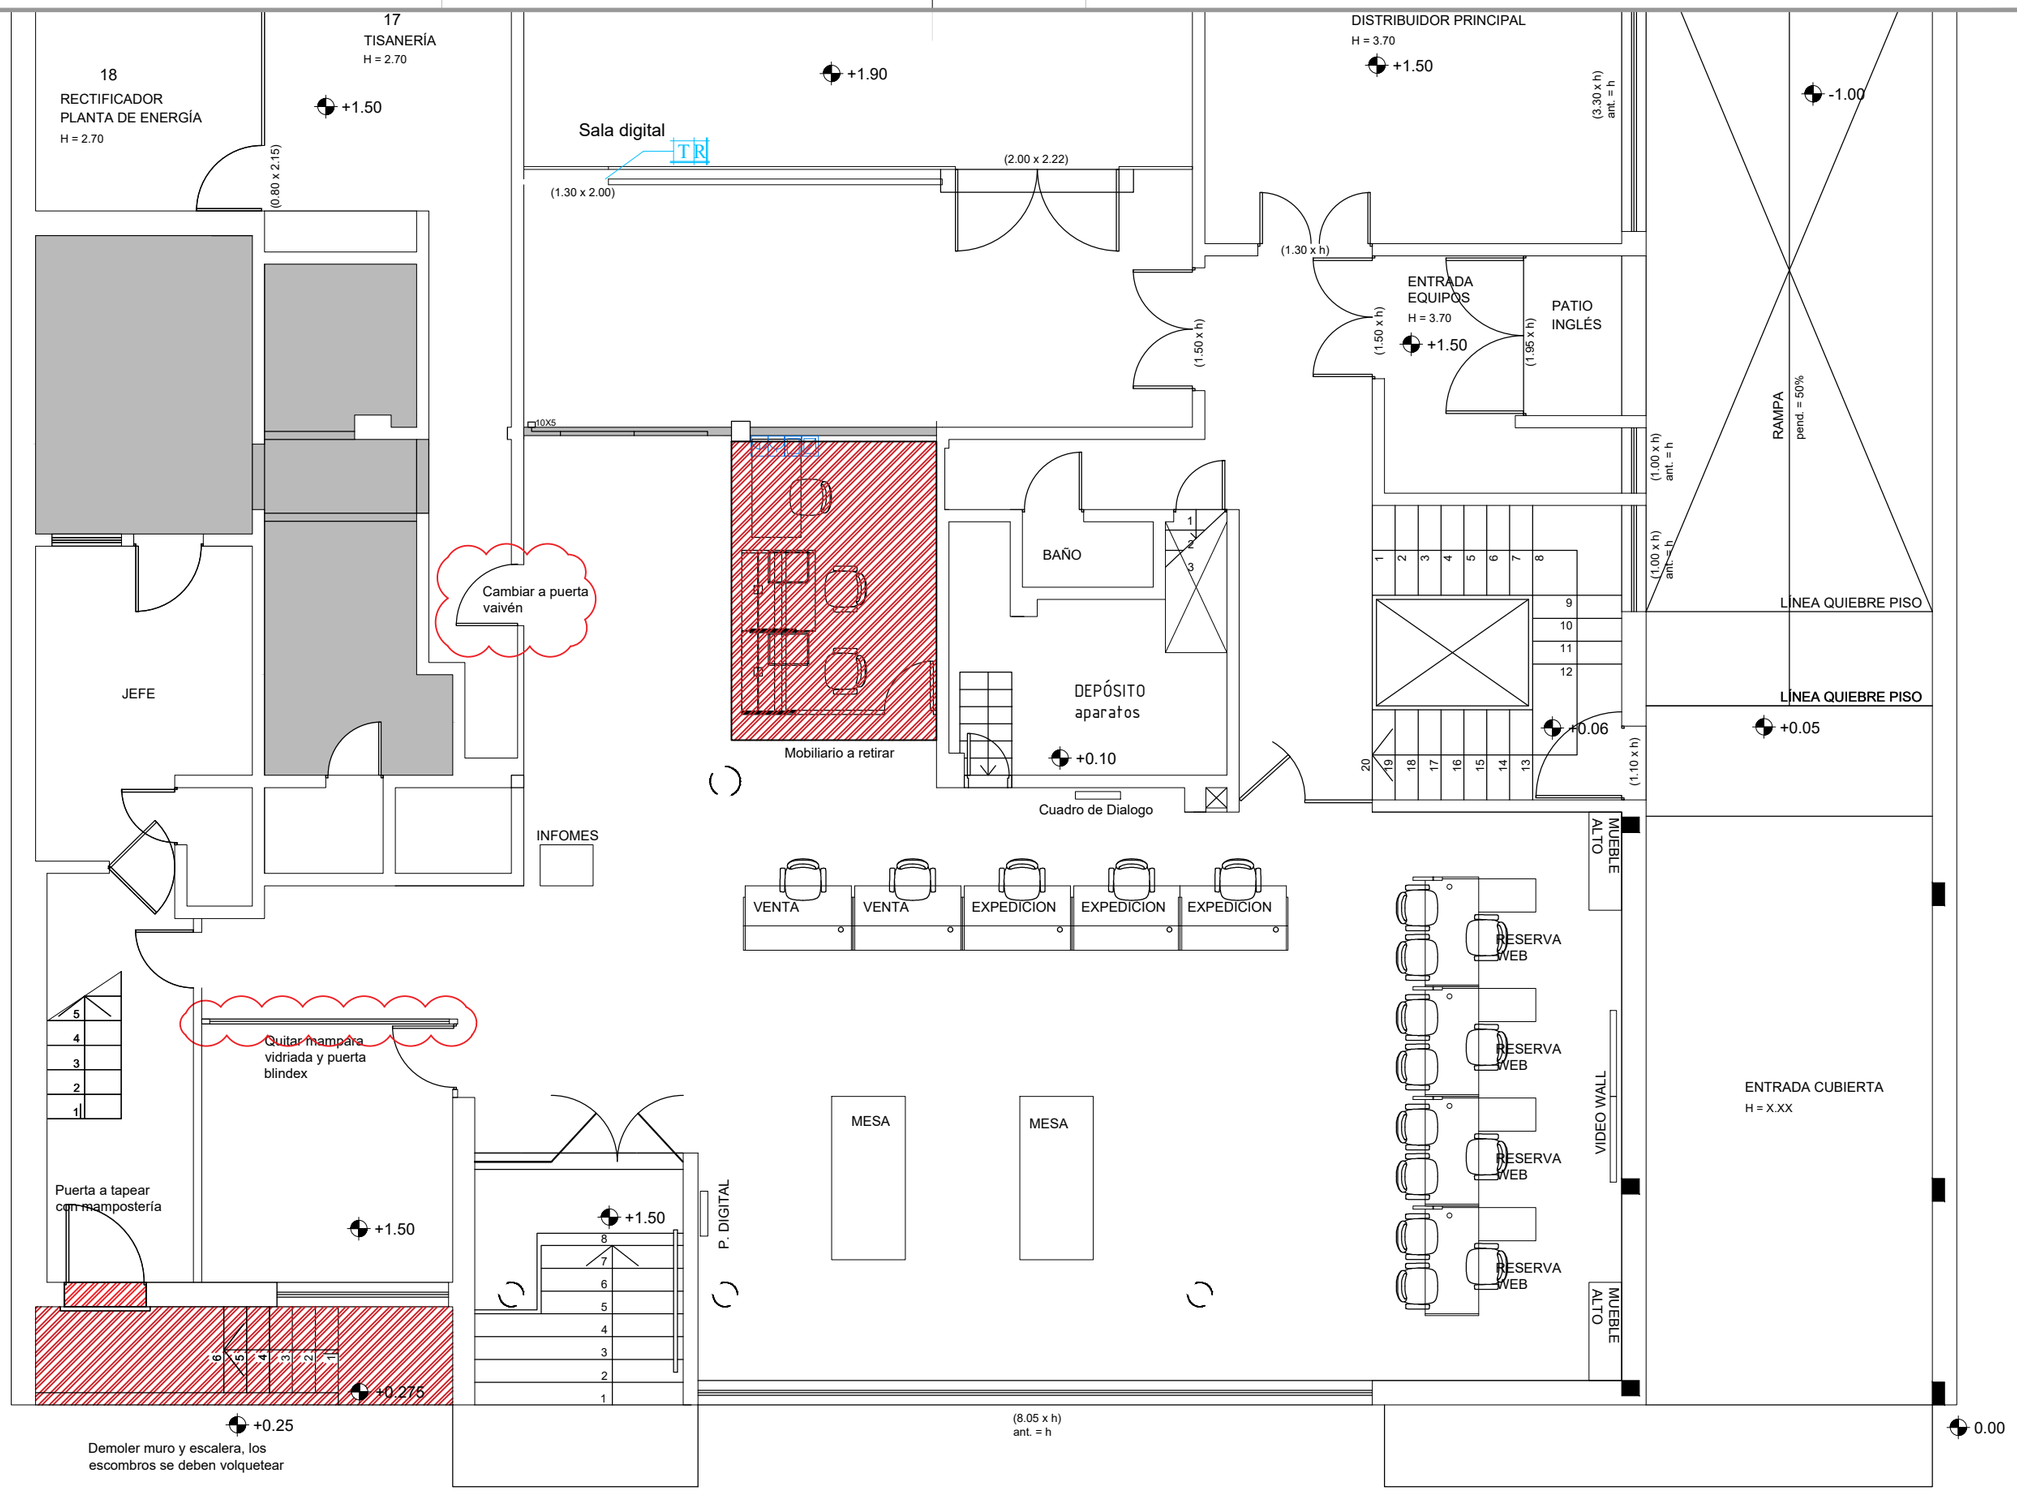

INFRAESTRUCTURA DE LOCALES COMERCIALES		SECTOR ARQUITECTURA DE OBRAS	antel
OBRA: LOCAL TACUAREMBÓ			
CONTIENE: DEMOLICIÓN		ESCALA 1/40	lámina D01
PROYECTO CASSARINO/ESQUIVO	DIBUJO COHEN	ARCHIVO	FECHA 01/2020

A quitar y rellenar con mampostería

Se deberá demoler muro y escalera que lo contiene hasta llegar a nivel de vereda

Se deberá de quitar el revestimiento de granito presente en el muro tratando de conservar su integridad, el mismo se deberá colocar en la parte que se quita de la escalera

INFRAESTRUCTURA DE LOCALES COMERCIALES				SECTOR ARQUITECTURA DE OBRAS	antel
OBRA:	LOCAL TACUAREMBÓ				
CONTIENE:	DEMOLICIÓN DETALLE1			ESCALA 1/40	lámina D02
PROYECTO	CASSARINO/ESQUIVO	DIBUJO	COHEN	ARCHIVO	FECHA 01/2020

A demoler

A demoler

Se deberá de quitar el revestimiento de granito presente en el muro tratando de conservar su integridad, el mismo se deberá colocar en la parte que se quita de la escalera

INFRAESTRUCTURA DE LOCALES COMERCIALES				SECTOR ARQUITECTURA DE OBRAS	antel
OBRA:	LOCAL TACUAREMBÓ				
CONTIENE:	DEMOLICIÓN DETALLE2			ESCALA 1/40	lámina D03
PROYECTO	CASSARINO/ESQUIVO	DIBUJO	COHEN	ARCHIVO	FECHA 01/2020

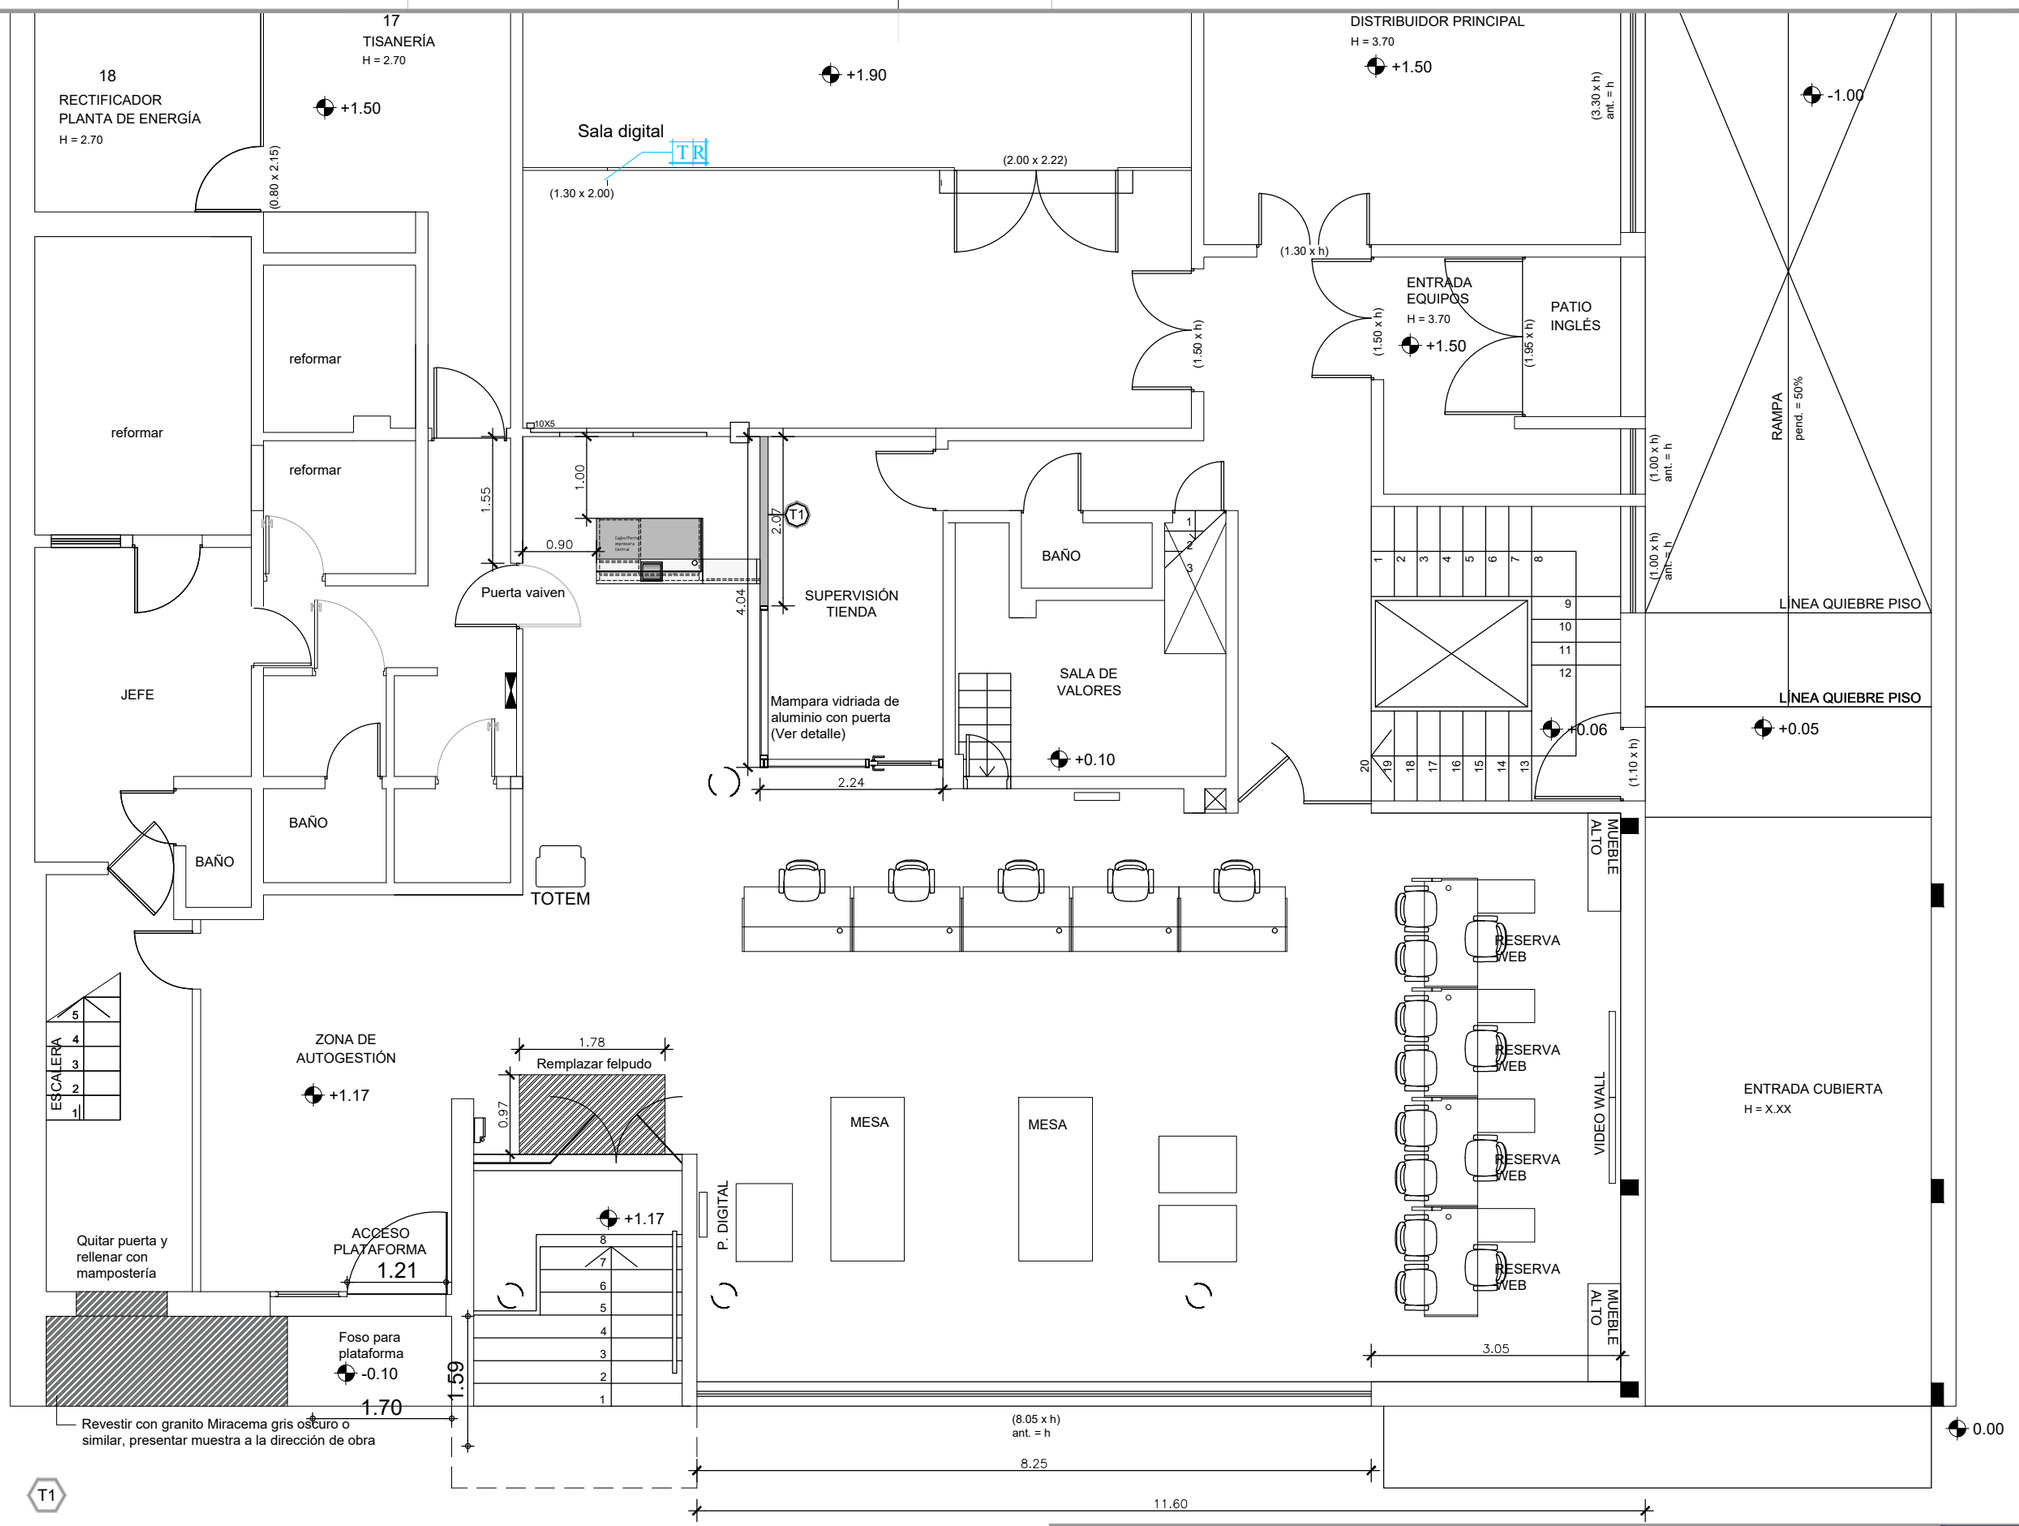

INFRAESTRUCTURA DE LOCALES COMERCIALES			SECTOR ARQUITECTURA DE OBRAS
OBRA: LOCAL TACUAREMBÓ			
CONTIENE: ALBAÑILERÍA			ESCALA 1/40
PROYECTO CASSARINO/ESQUIVO	DIBUJO COHEN	ARCHIVO	FECHA 01/2020

antel

lámina C01

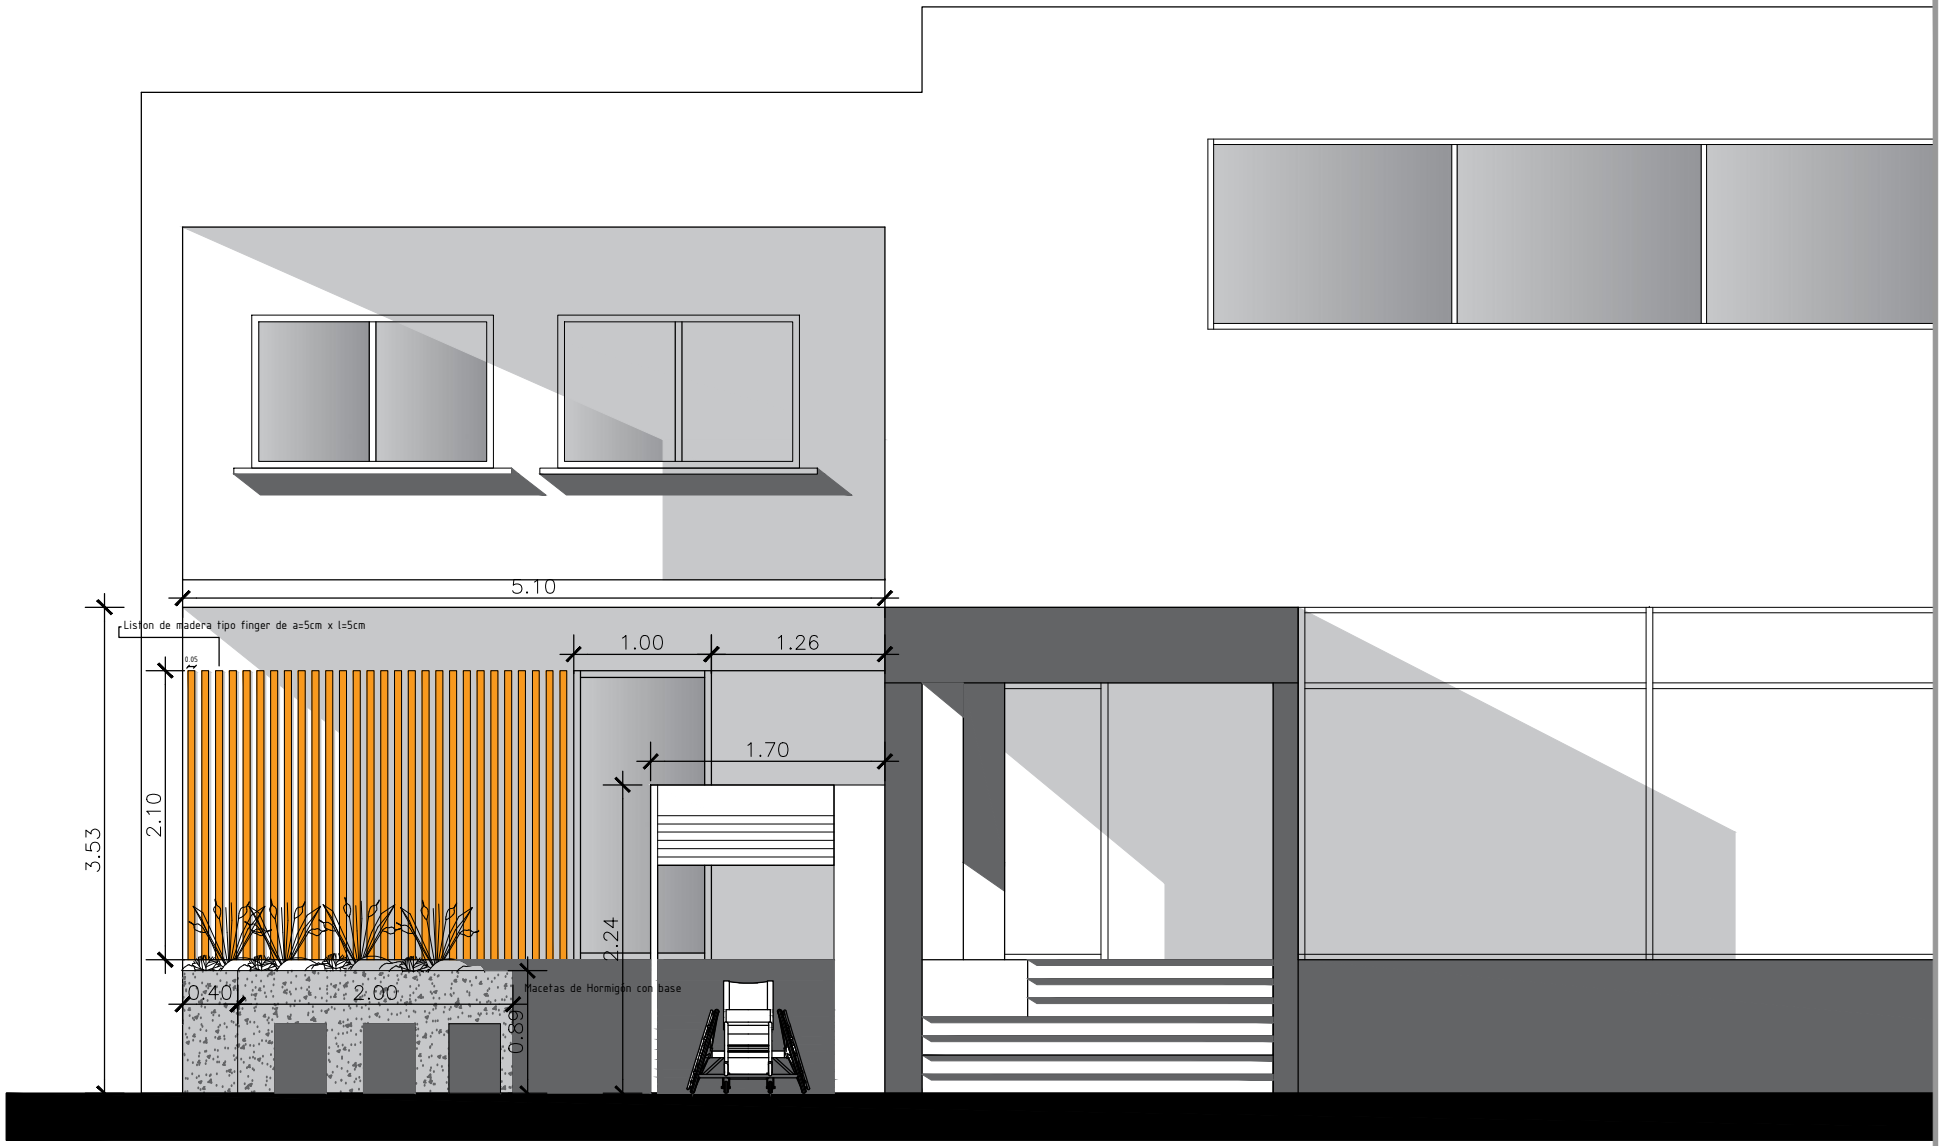

GERENCIA ATENCIÓN COMERCIAL — INFRAESTRUCTURA

antel

OBRA:	ALBAÑILERIA, Tacuarembó				
CONTIENE:	Fachada			ESCALA	1/20
PROYECTO	COHEN	DIBUJO	COHEN	ARCHIVO	CODIGO
				FECHA	03/2021

lámina C02

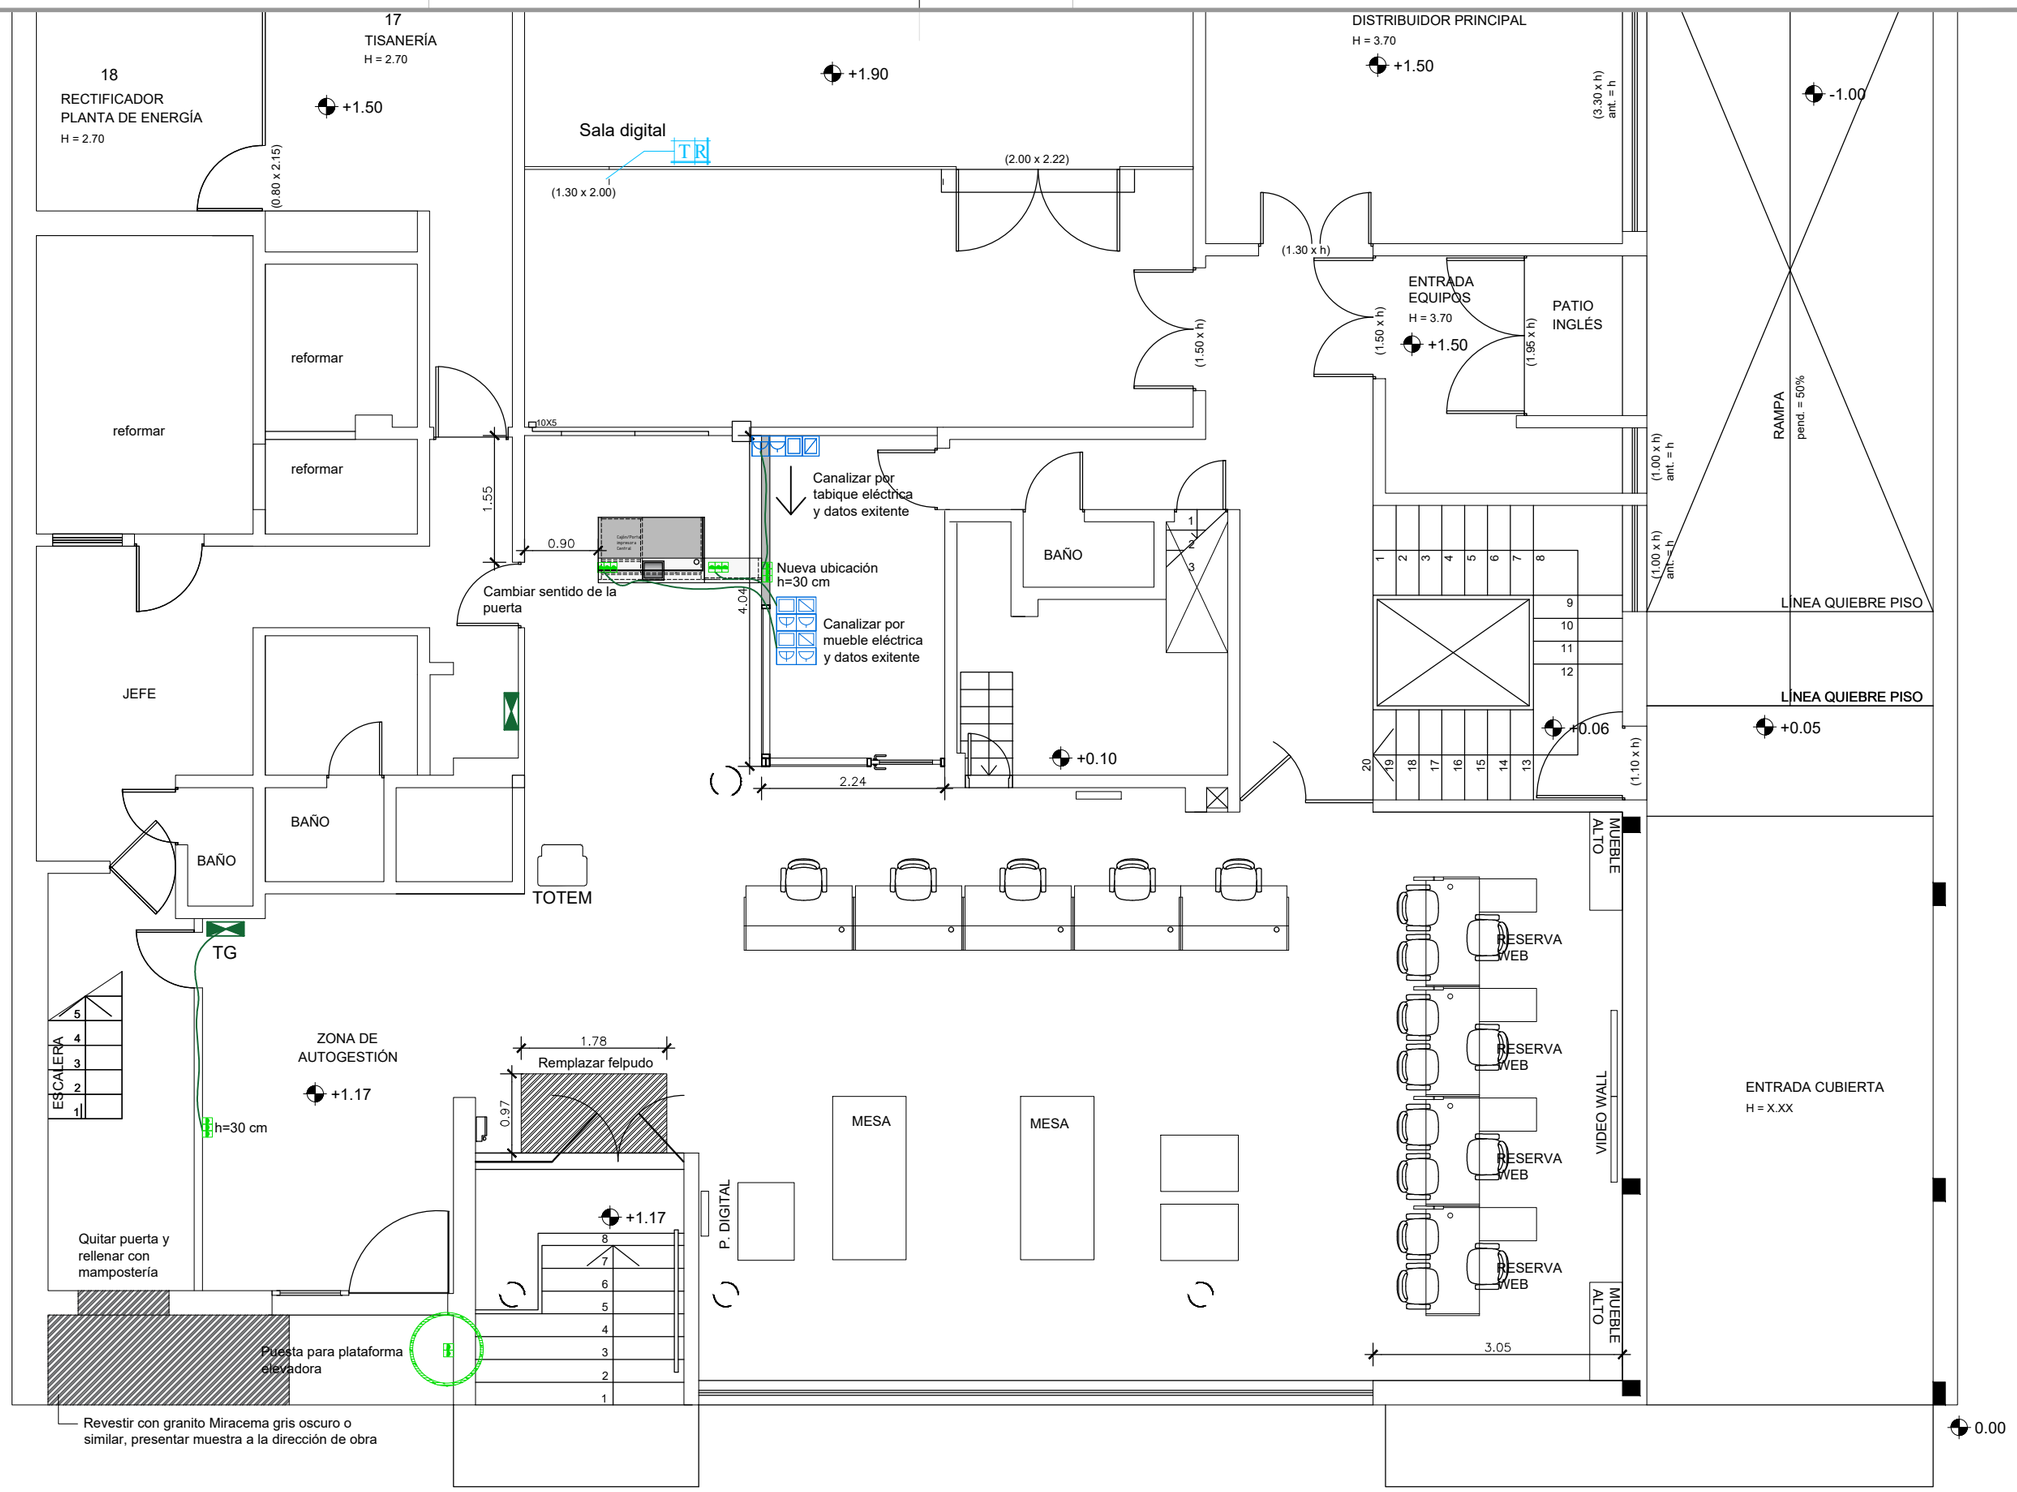

NOTA: La puesta para plataforma elevadora deberá contar con llave termomagnetica y diferencial en tablero, se deberá tomar e cuenta todas las carcaterísticas indicaciones por el fabricante

INFRAESTRUCTURA DE LOCALES COMERCIALES			SECTOR ARQUITECTURA DE OBRAS	antel
OBRA: LOCAL TACUAREMBÓ				
CONTIENE: ELECTRICA			ESCALA 1/40	lámina E01
PROYECTO CASSARINO/ESQUIVO	DIBUJO COHEN	ARCHIVO	FECHA 01/2020	

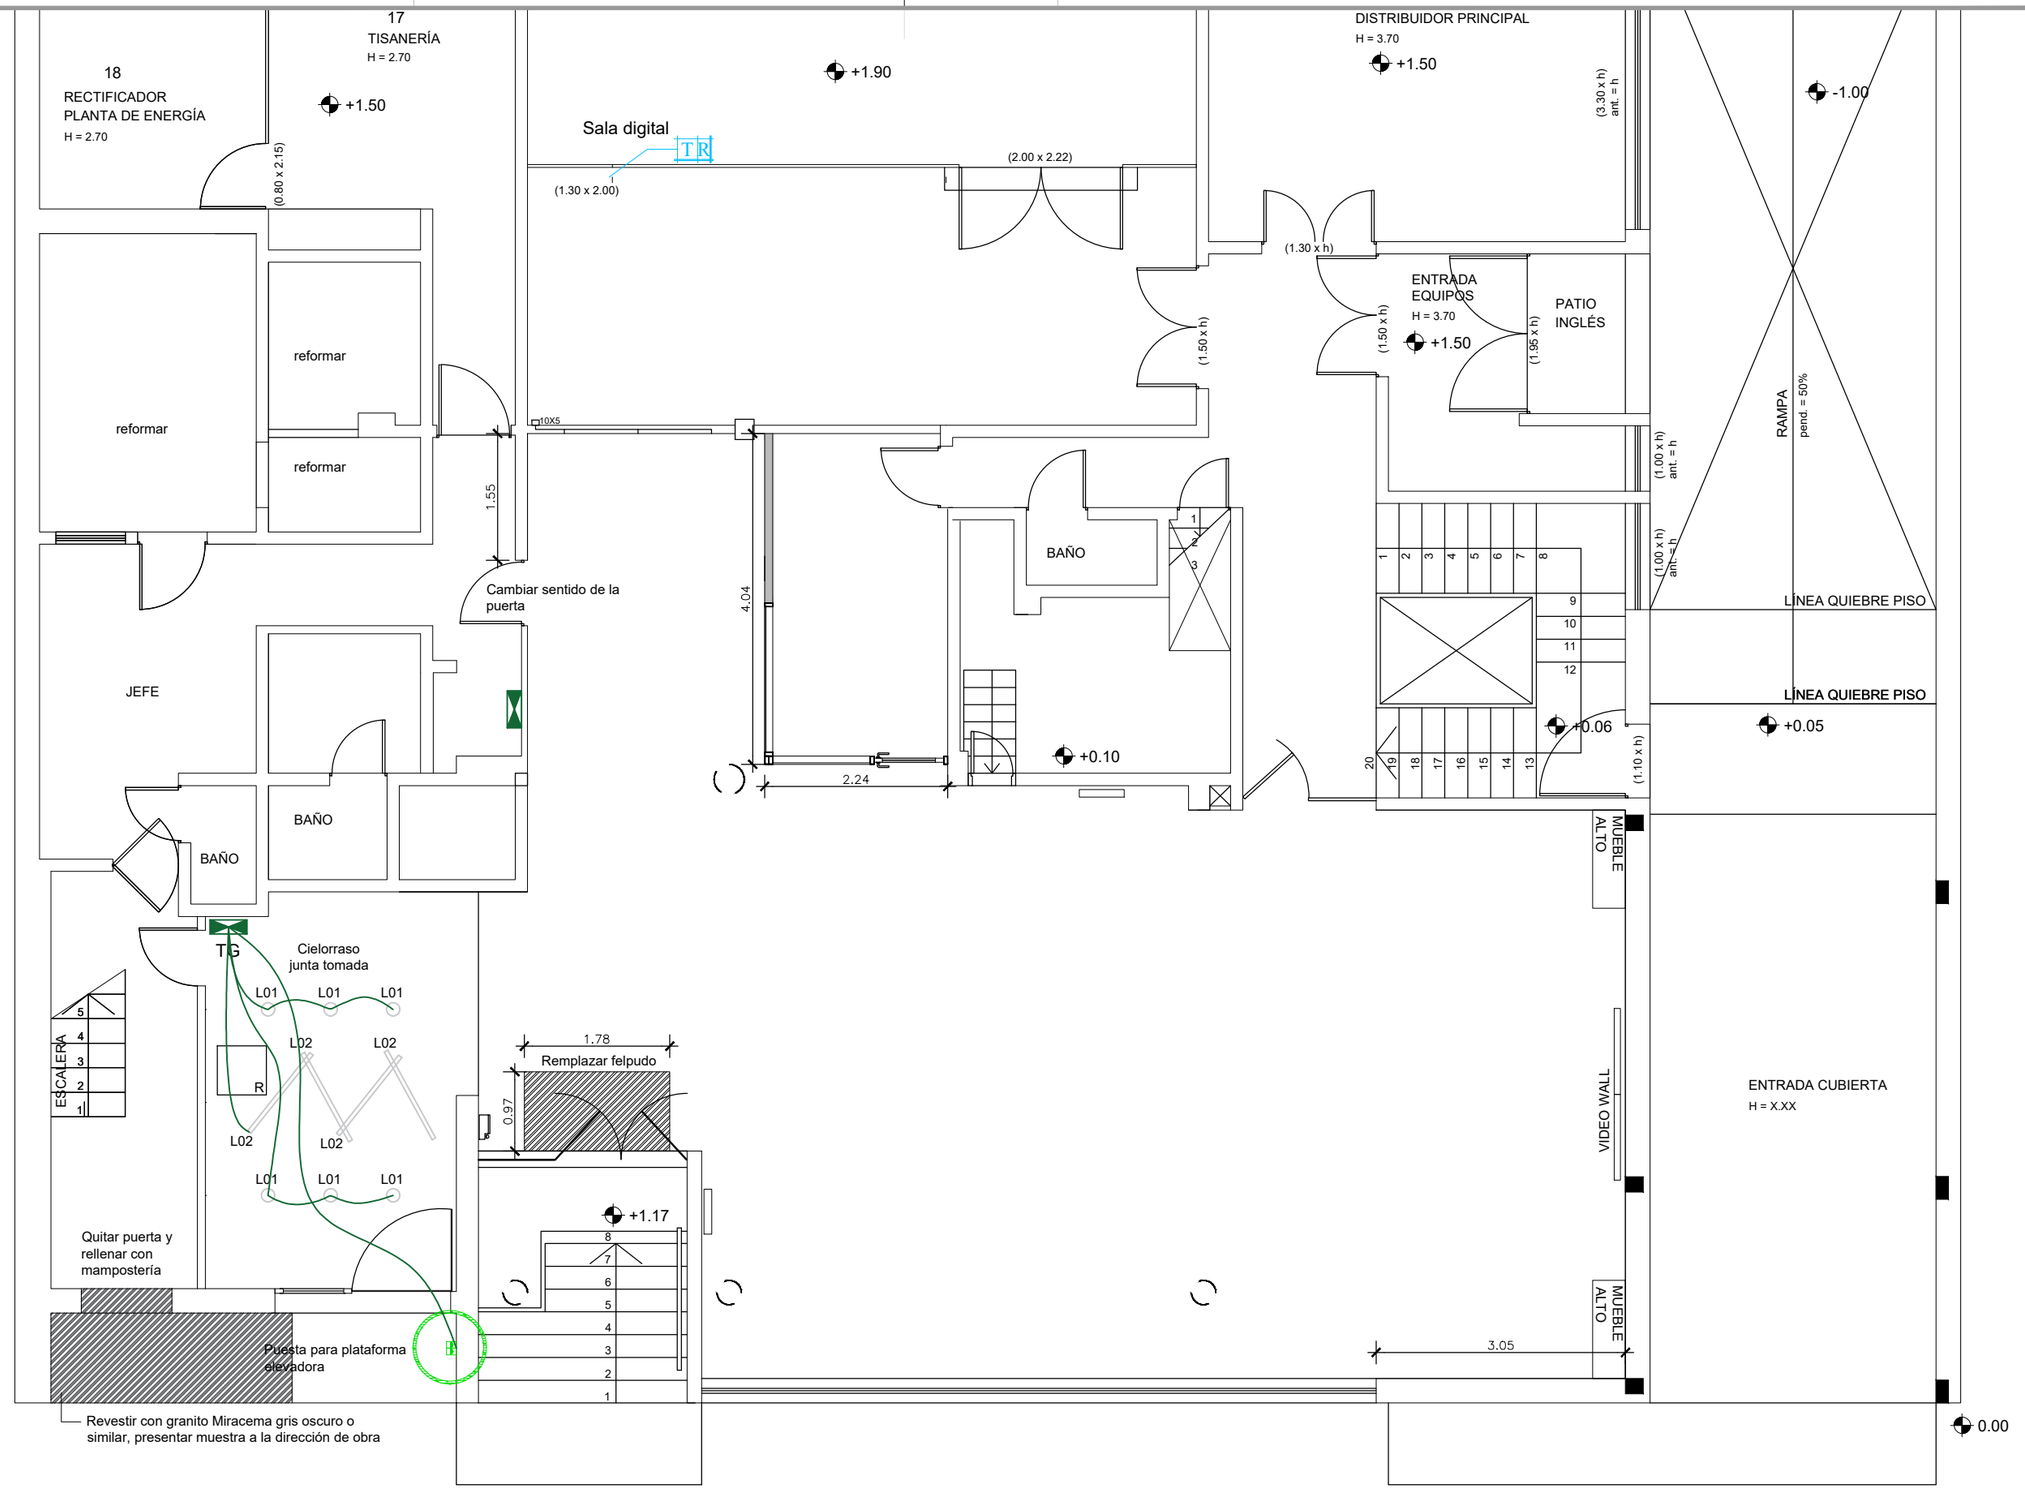

INFRAESTRUCTURA DE LOCALES COMERCIALES				SECTOR ARQUITECTURA DE OBRAS	antel
OBRA:	LOCAL TACUAREMBÓ				
CONTIENE:	ELECTRICA CIELORRASO			ESCALA 1/40	lámina E02
PROYECTO	CASSARINO/ESQUIVO	DIBUJO	COHEN	ARCHIVO	FECHA 01/2020

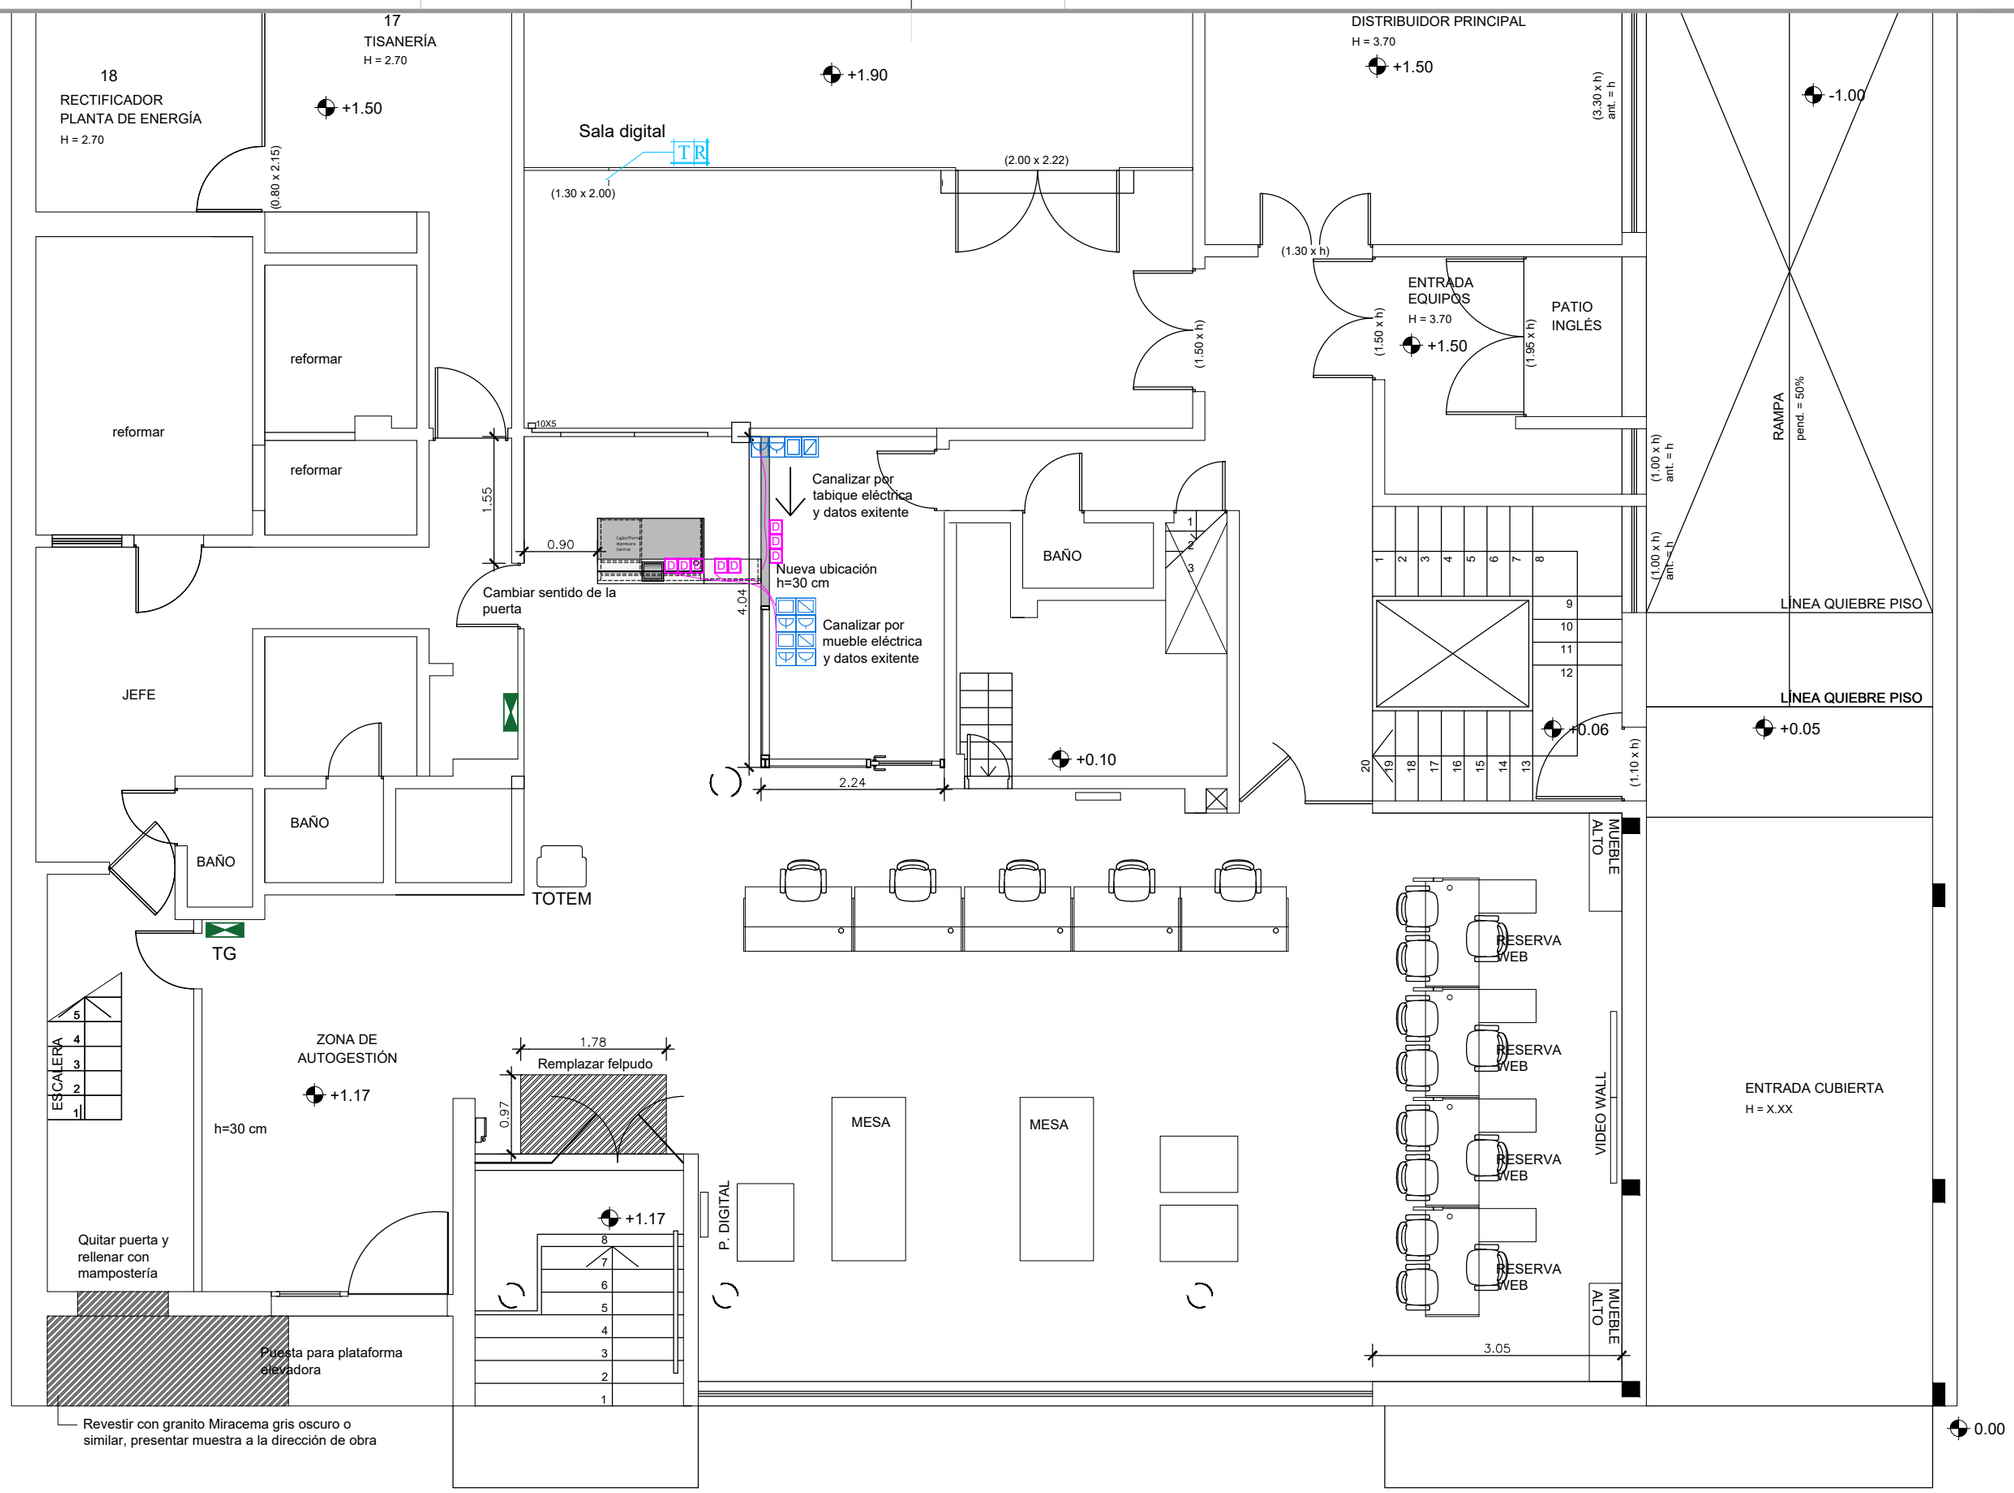

INFRAESTRUCTURA DE LOCALES COMERCIALES				SECTOR ARQUITECTURA DE OBRAS	antel
OBRA:	LOCAL TACUAREMBÓ				
CONTIENE:	DATOS			ESCALA 1/40	lámina E03
PROYECTO	CASSARINO/ESQUIVO	DIBUJO	COHEN	ARCHIVO	FECHA 01/2020

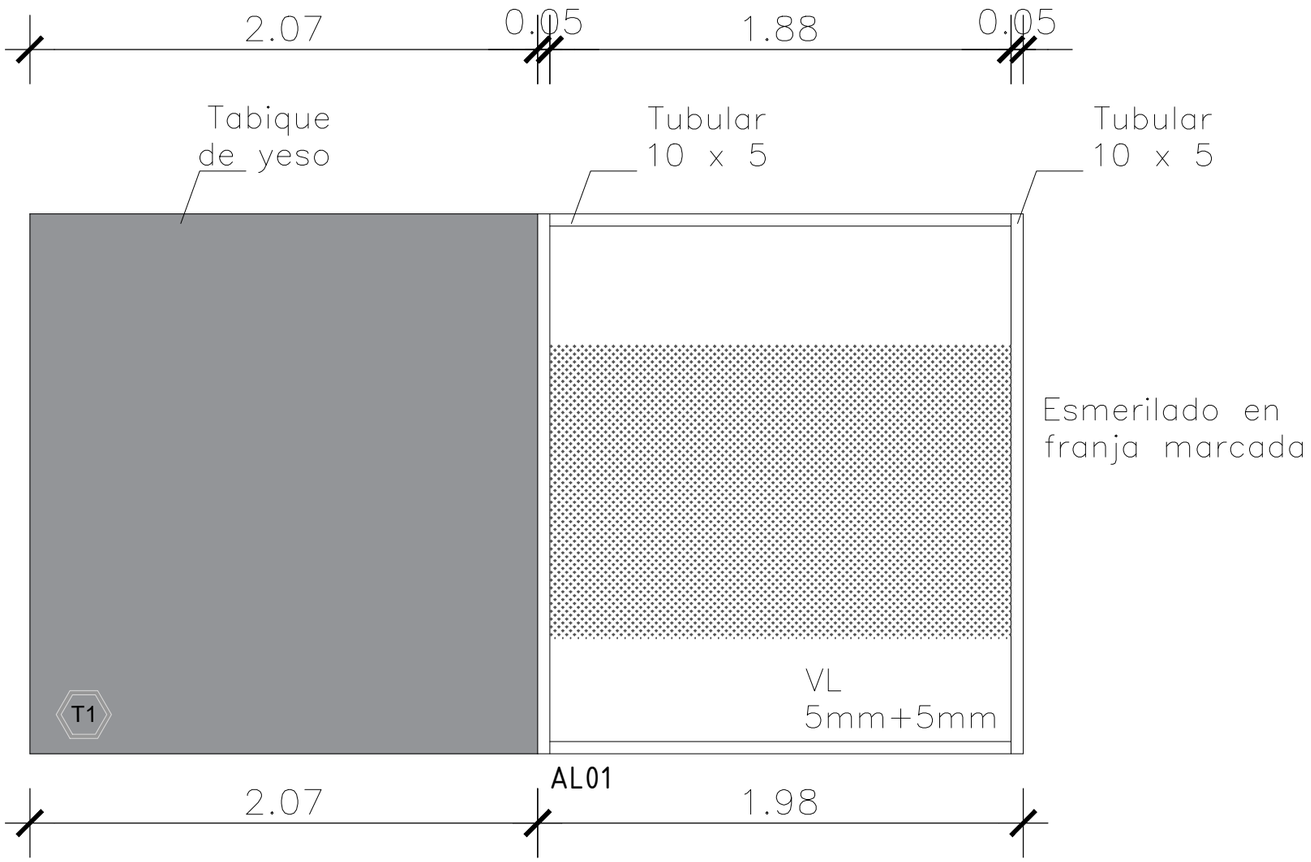

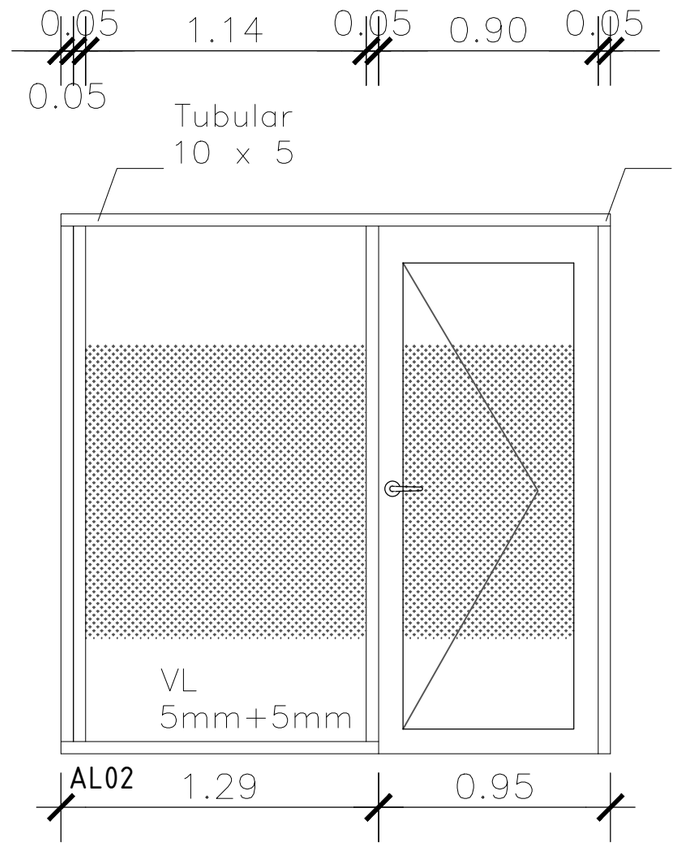

INFRAESTRUCTURA DE LOCALES COMERCIALES				SECTOR ARQUITECTURA DE OBRAS	antel
OBRA:	LOCAL TACUAREMBÓ				
CONTIENE:	MAMPARA ALUMINIO Y VIDRIO			ESCALA 1/40	AL01-02
PROYECTO CASSARINO/ESQUIVO		DIBUJO COHEN	ARCHIVO	FECHA 01/2020	

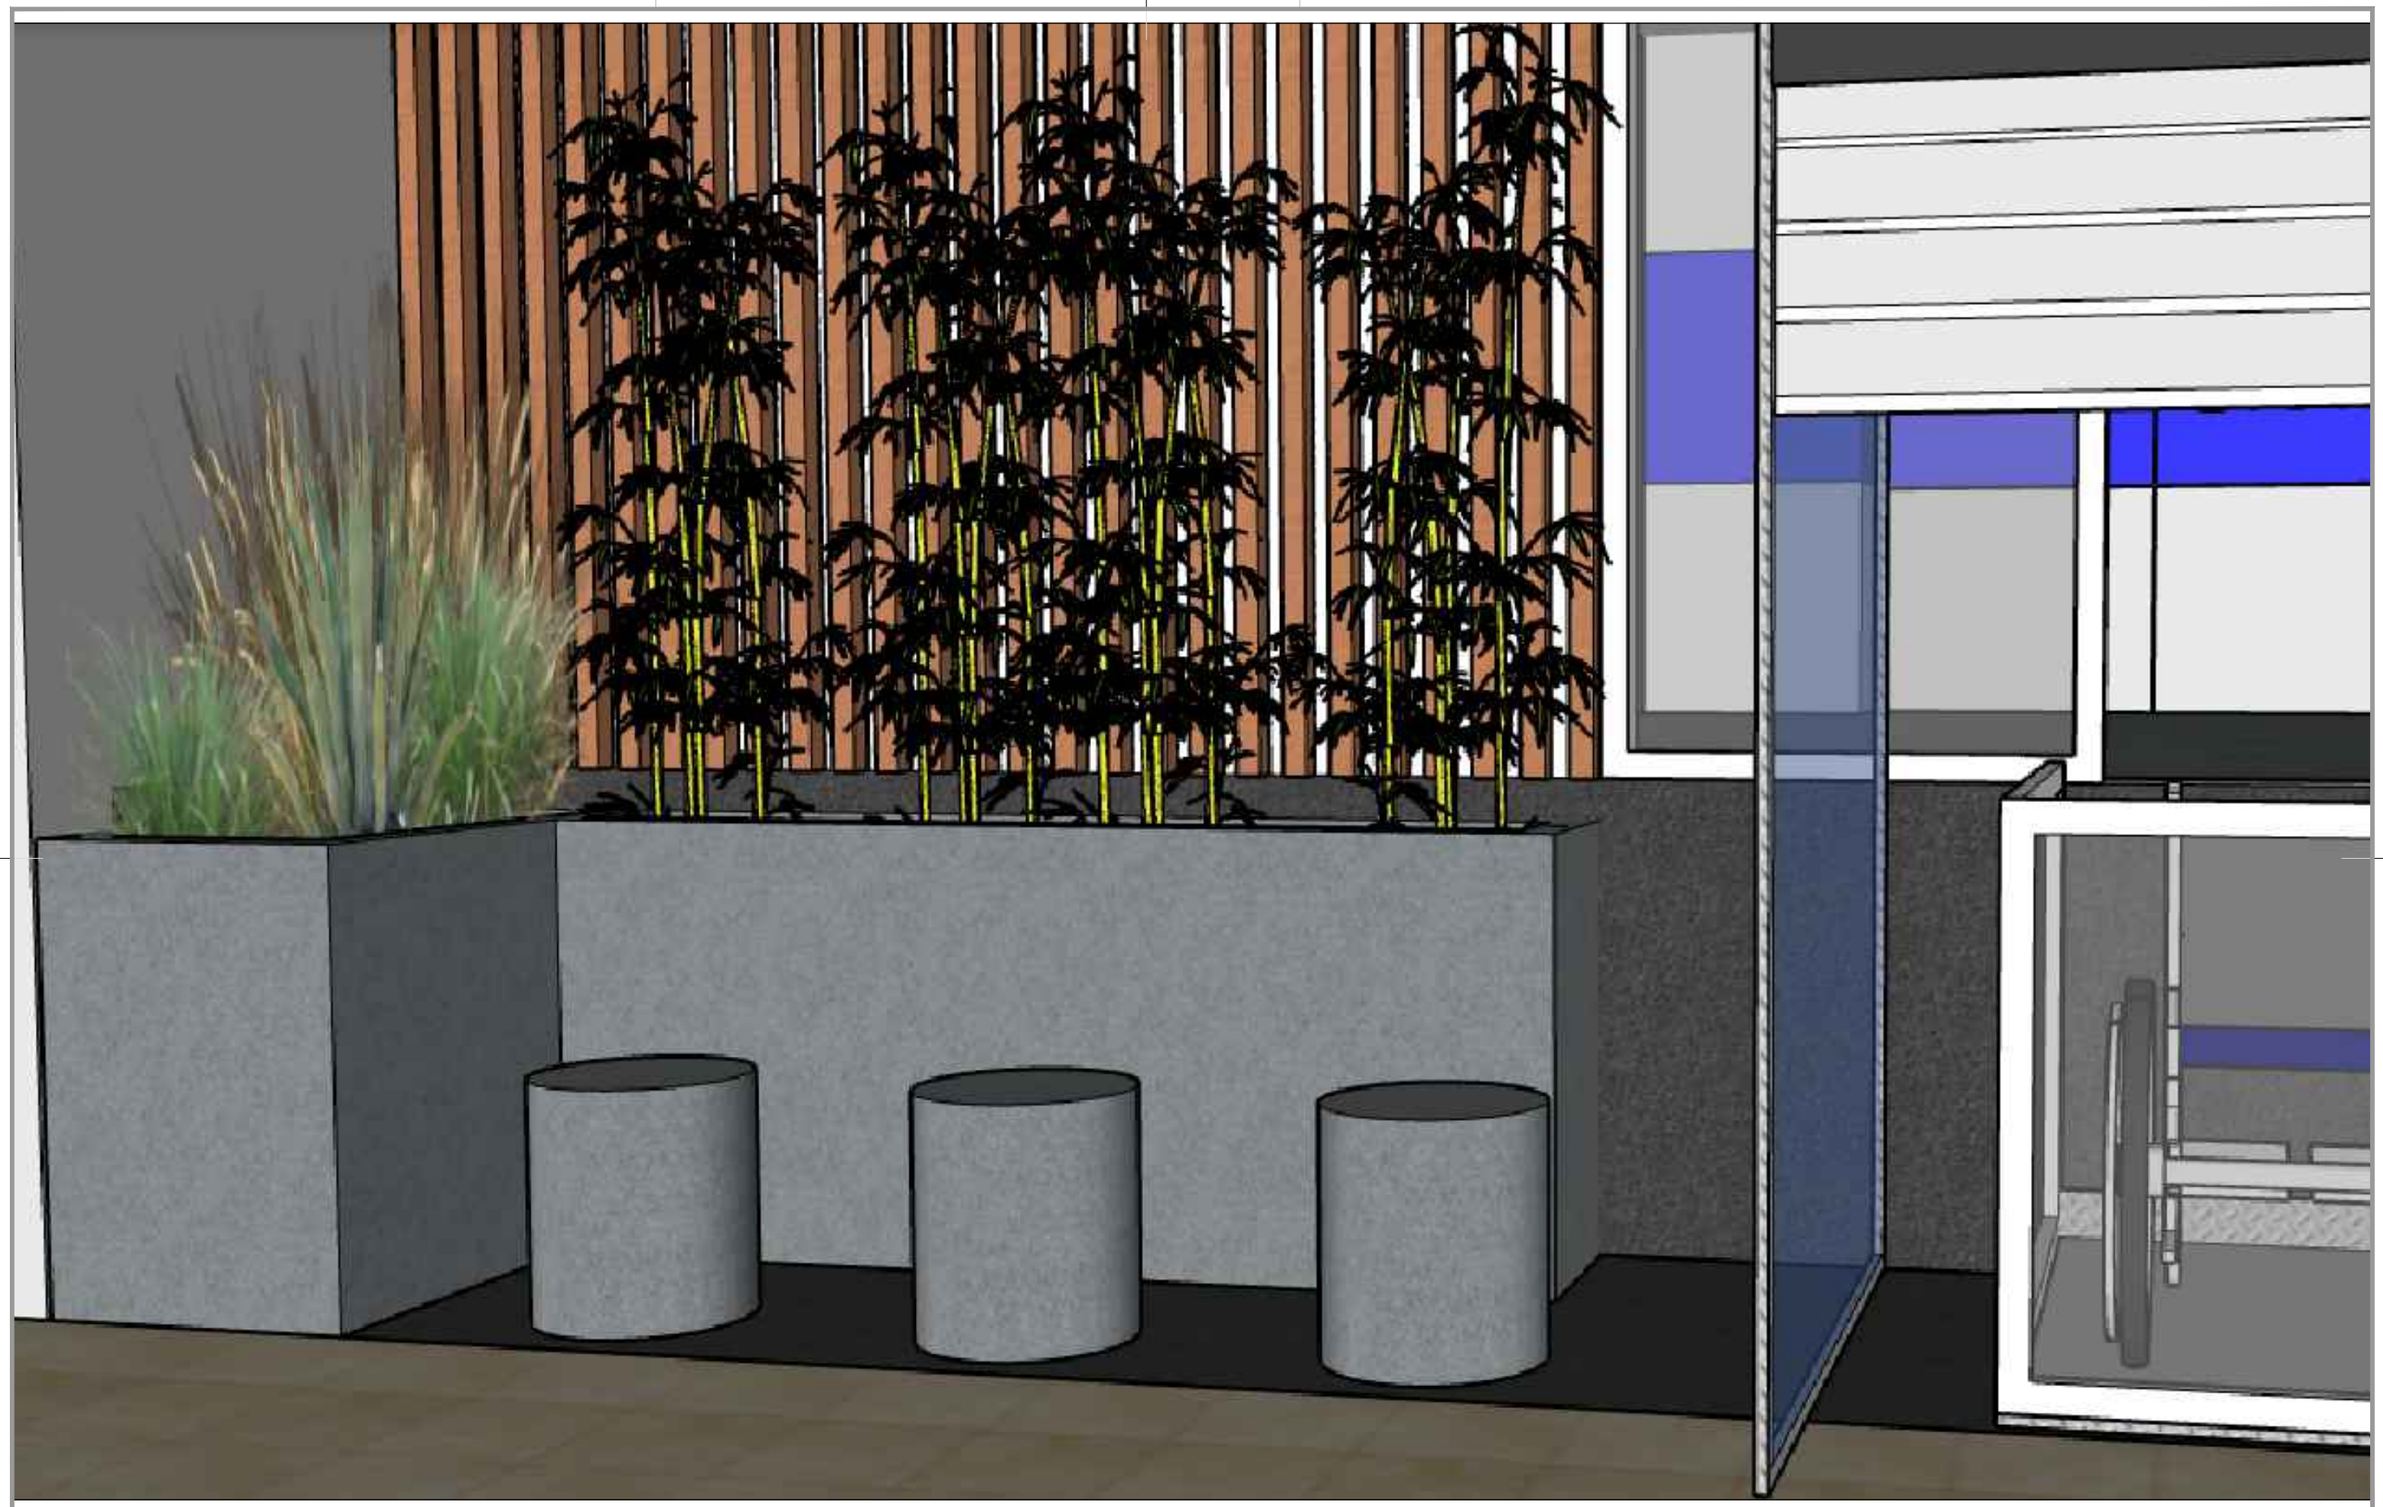

INFRAESTRUCTURA DE LOCALES COMERCIALES				SECTOR ARQUITECTURA DE OBRAS
OBRA:	LOCAL TACUAREMBÓ			
CONTIENE:	DETALLE		ESCALA	1/40
PROYECTO	CASSARINO/ESQUIVO	DIBUJO COHEN	ARCHIVO	FECHA 01/2020

antel

lámina DE01

UBICACION	ANTEL TACUAREMBÓ, Planta baja	TIPO	CM01	IZQ:	CANT	1
DESCRIPCION	PUERTA VAIVEN			DER:		

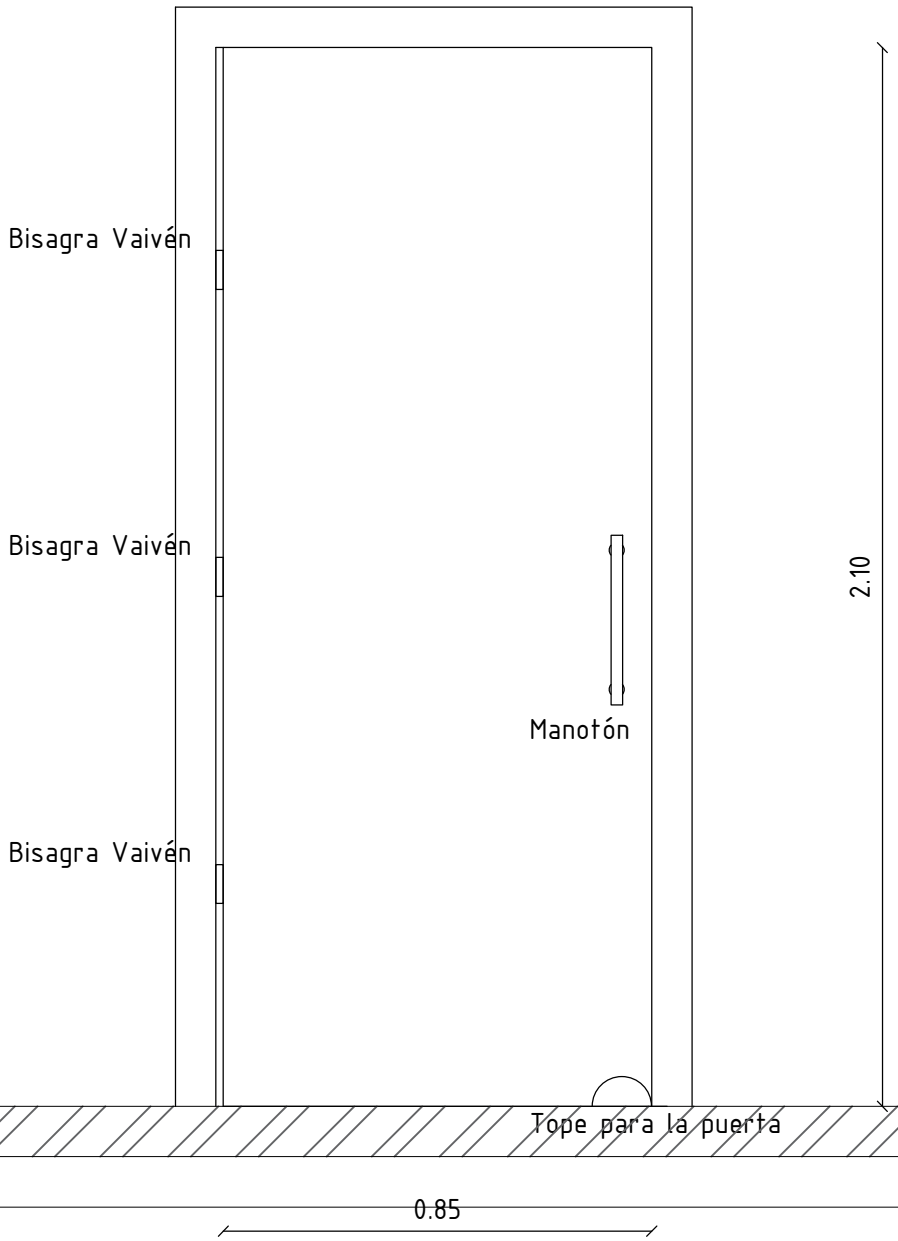

NOTA: TODAS LAS MEDIDAS SE VERIFICARÁN EN OBRA
LAS ABERTURAS DEBERÁN SER ENTREGADAS CON LAS PROTECCIONES NECESARIAS PARA SU MANEJO EN OBRA SIN RIESGO DE DETERIORO.

DIVISIÓN ATENCIÓN DE CLIENTES	ÁREA COORDINACIÓN DE INFRAESTRUCTURA			antel
OBRA:	LOCAL TIENDA TACUAREMBO			
CONTIENE:	Puerta Vaivén		ESCALA 1/15	Lámina CM01
PROYECTO ESQUIVO	DIBUJO ESQUIVO	ARCHIVO	FECHA 07/2022	

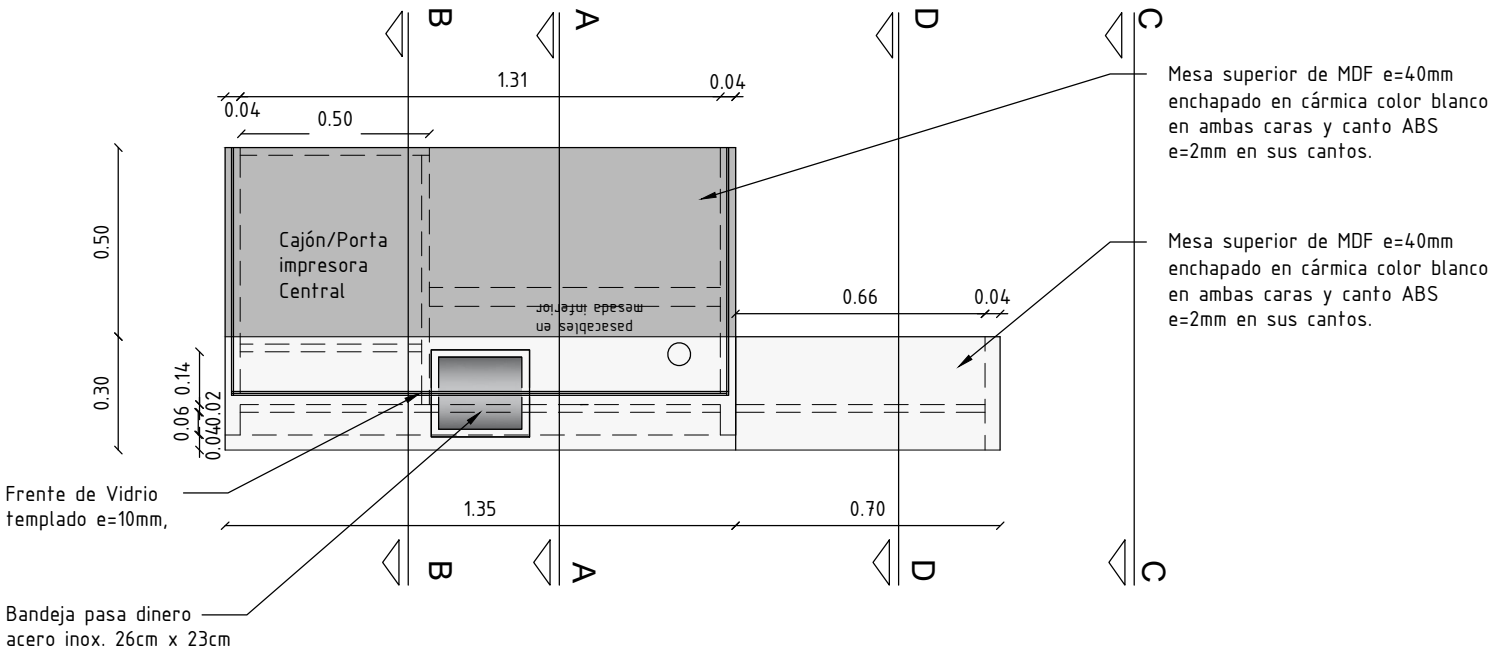

GERENCIA ATENCIÓN COMERCIAL — INFRAESTRUCTURA

antel

OBRA:	Módulo Caja, Tacuarembó				
CONTIENE:	PLANTA			ESCALA	1/20
PROYECTO	COHEN	DIBUJO	COHEN	ARCHIVO	CODIGO
				FECHA	03/2021

lámina MC1-01

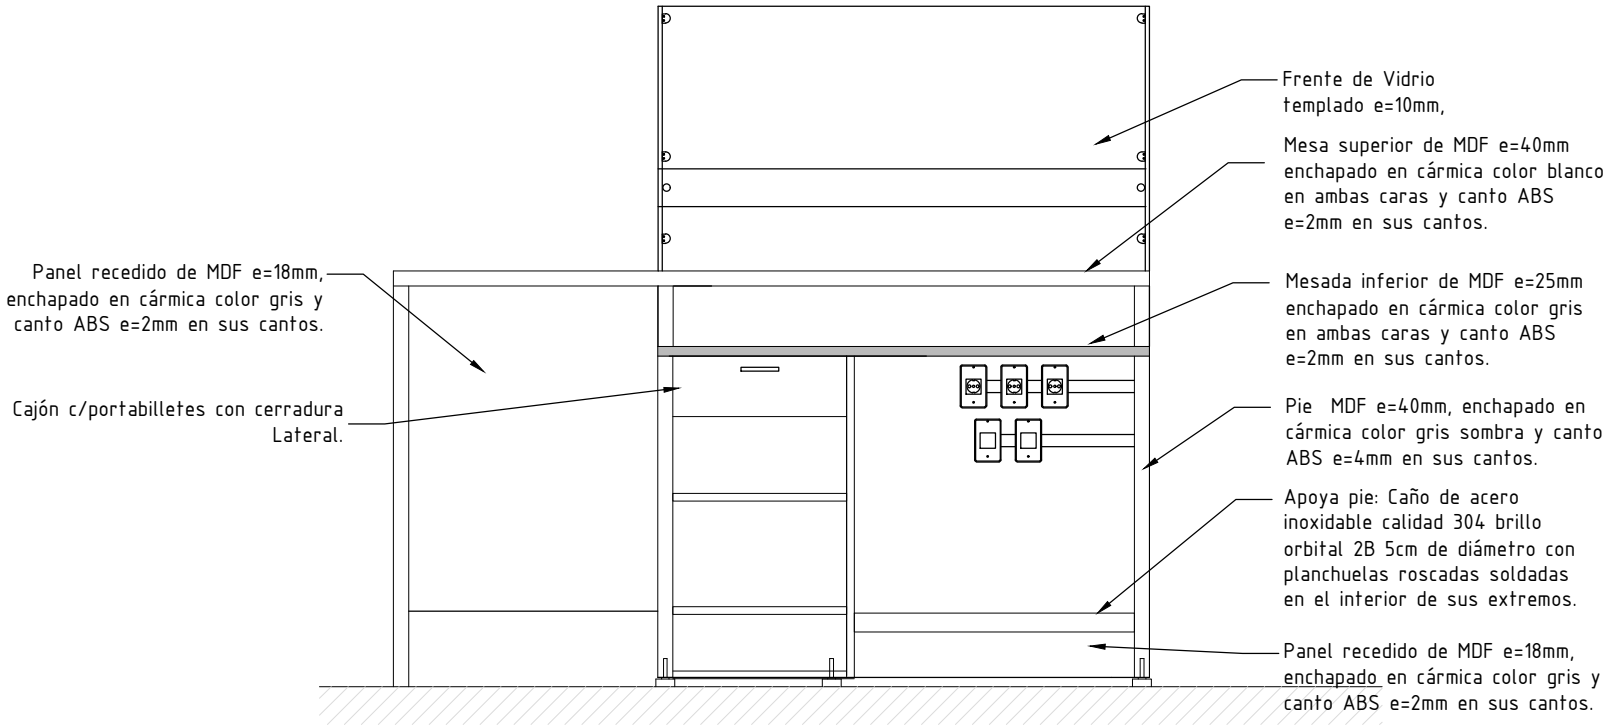

GERENCIA ATENCIÓN COMERCIAL — INFRAESTRUCTURA

antel

OBRA:	Módulo Caja, Tacuarembó				
CONTIENE:	FONDO			ESCALA	1/20
PROYECTO	COHEN	DIBUJO	COHEN	ARCHIVO	CODIGO
				FECHA	03/2021

Lámina MC1-02

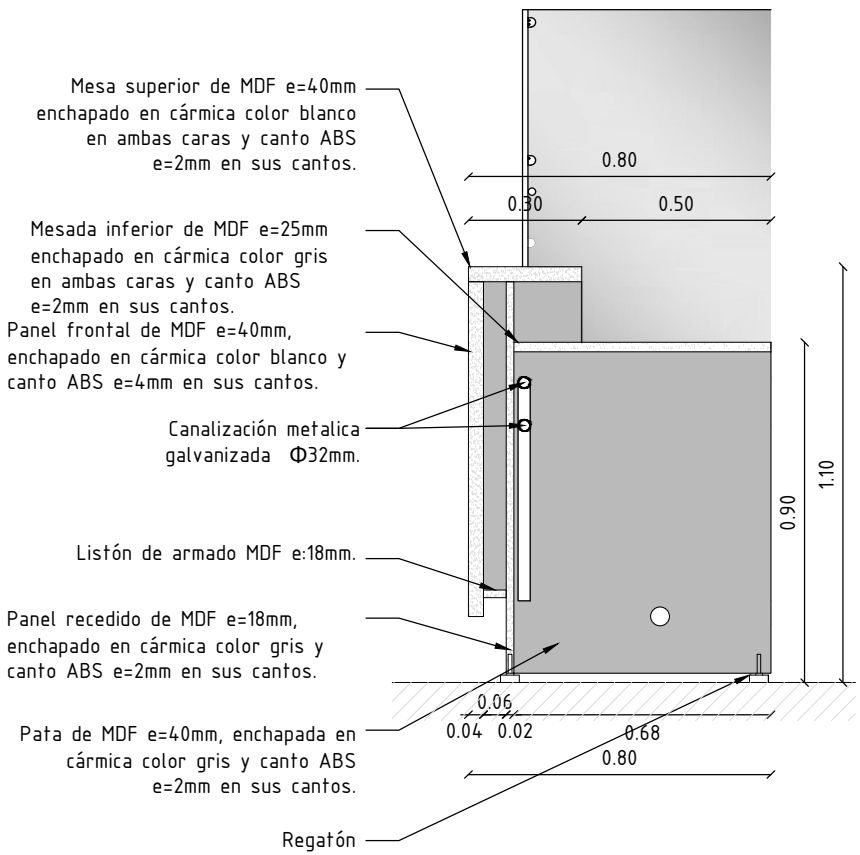

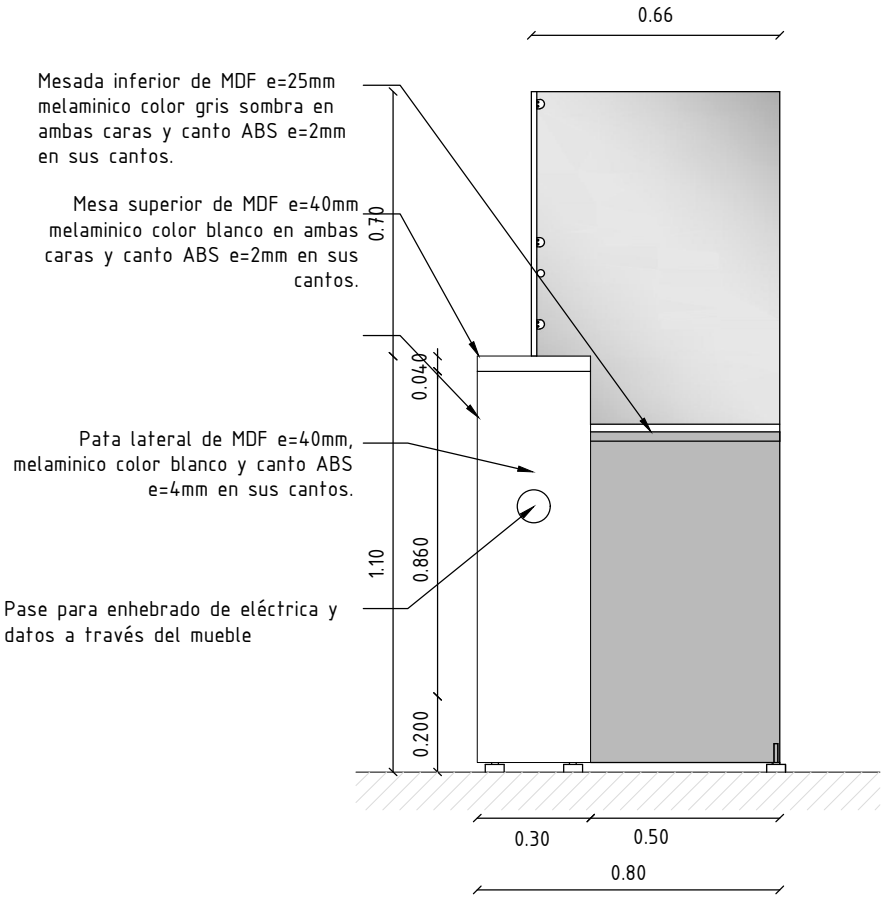

GERENCIA ATENCIÓN COMERCIAL				INFRAESTRUCTURA	antel
OBRA:	Módulo Caja, Tacuarembó				
CONTIENE:	CORTE A-A			ESCALA 1/20	Lámina MC1-03
PROYECTO	COHEN	DIBUJO COHEN	ARCHIVO CODIGO	FECHA 03/2021	

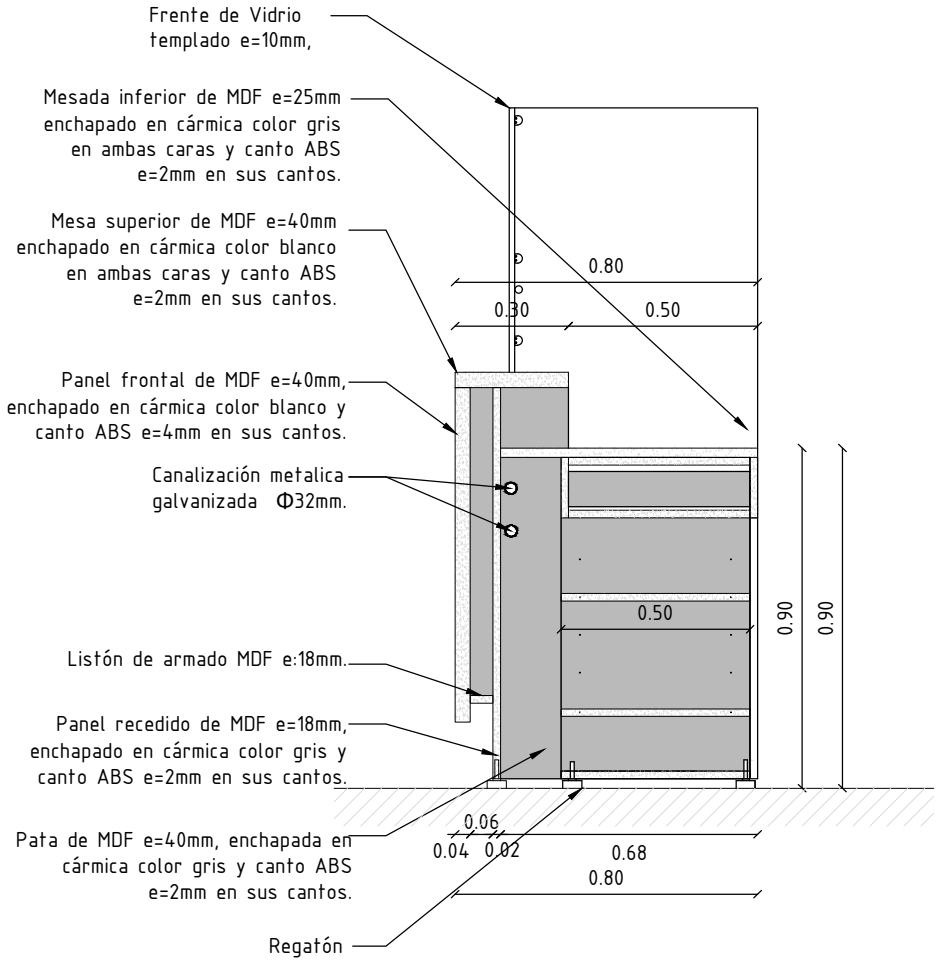

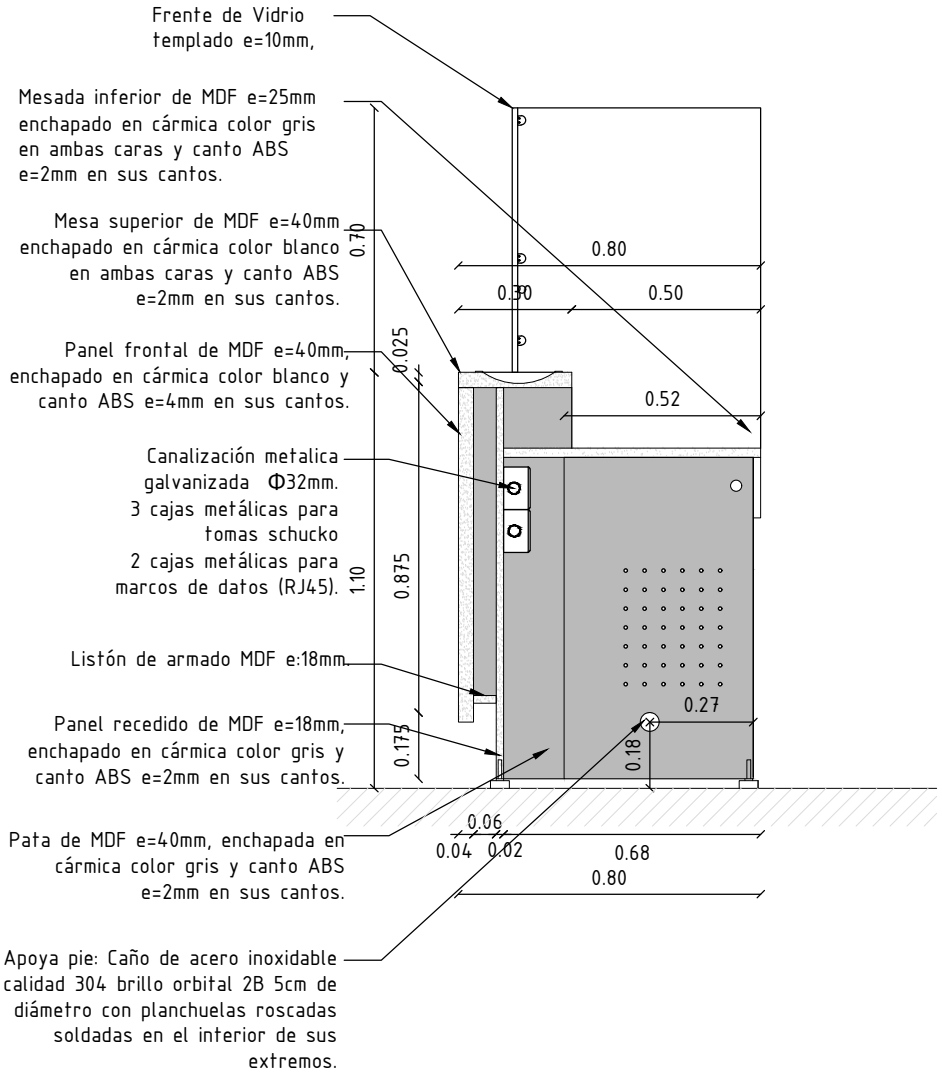

GERENCIA ATENCIÓN COMERCIAL — INFRAESTRUCTURA

OBRA:	Módulo Caja, Tacuarembó				
CONTIENE:	CORTE B-B			ESCALA	1/20
PROYECTO	COHEN	DIBUJO	COHEN	ARCHIVO	CODIGO
				FECHA	03/2021

antel

Lámina MC1-04

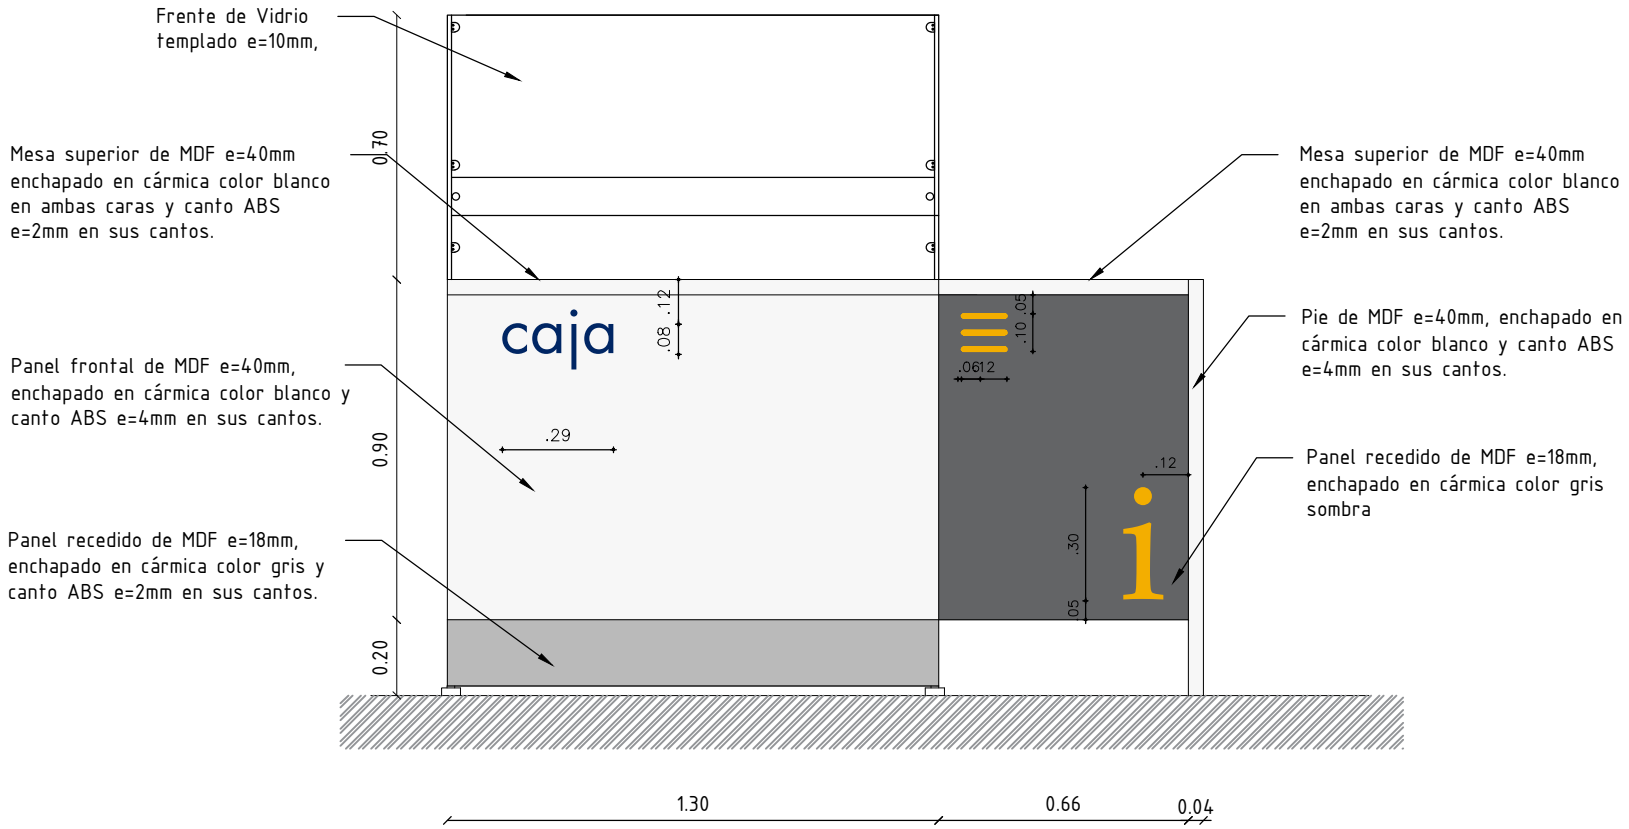

GERENCIA ATENCIÓN COMERCIAL				INFRAESTRUCTURA	antel
OBRA:	Módulo Caja, Tacuarembó				
CONTIENE:	FRENTE			ESCALA 1/20	lámina MC1-05
PROYECTO COHEN	DIBUJO COHEN	ARCHIVO CODIGO		FECHA 03/2021	

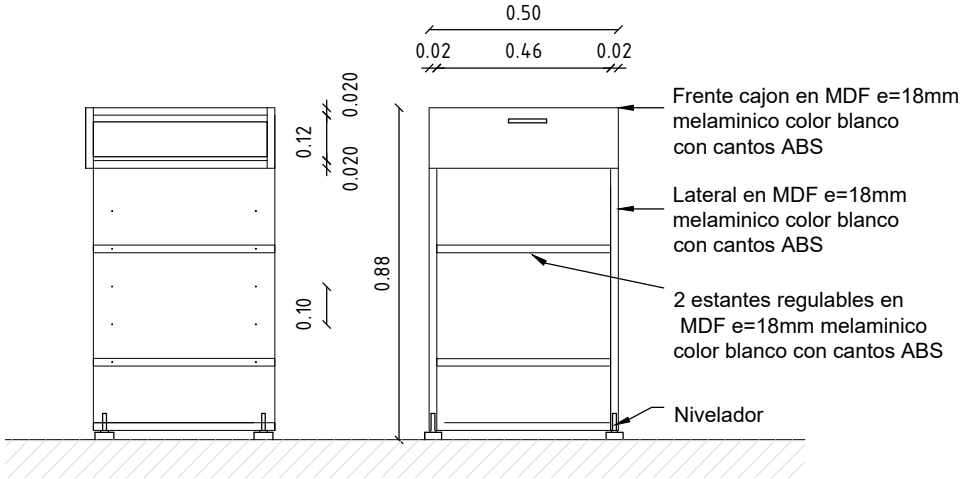

Corte Frente

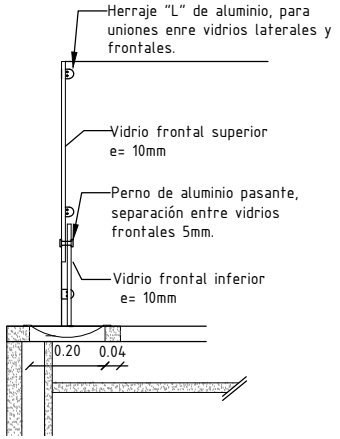

Bandeja para billetes.
Esc. 1/10

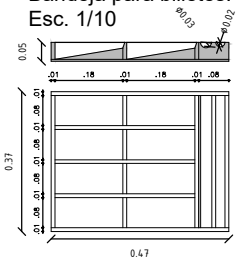

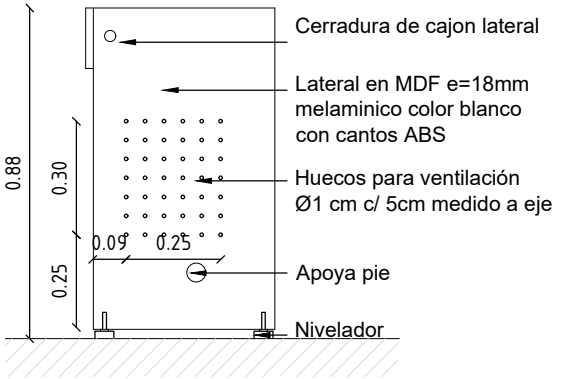

Lateral

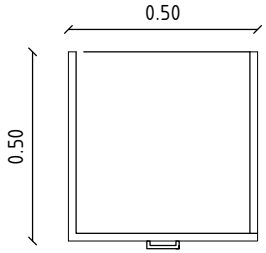

Planta

CAJON PORTA PC
Construído en placas de MDF 18mm
Melaminico blanco con cantos ABS.
CANTIDAD: 2

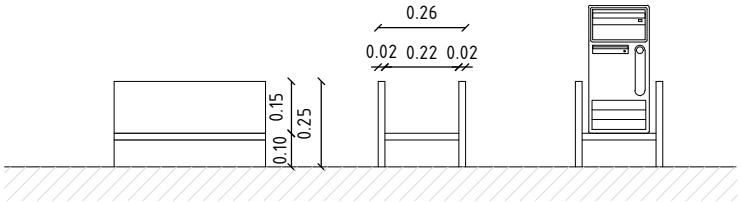

GERENCIA ATENCIÓN COMERCIAL				INFRAESTRUCTURA	antel
OBRA:	Módulo Caja, Tacuarembó				
CONTIENE:	CAJONERAY DETALLE			ESCALA 1/20	Lámina MC1-06
PROYECTO COHEN	DIBUJO COHEN	ARCHIVO CODIGO		FECHA 03/2021	