


PLANTA DE UBICACION escala 1/500



PLANTA DE TECHO escala 1/50

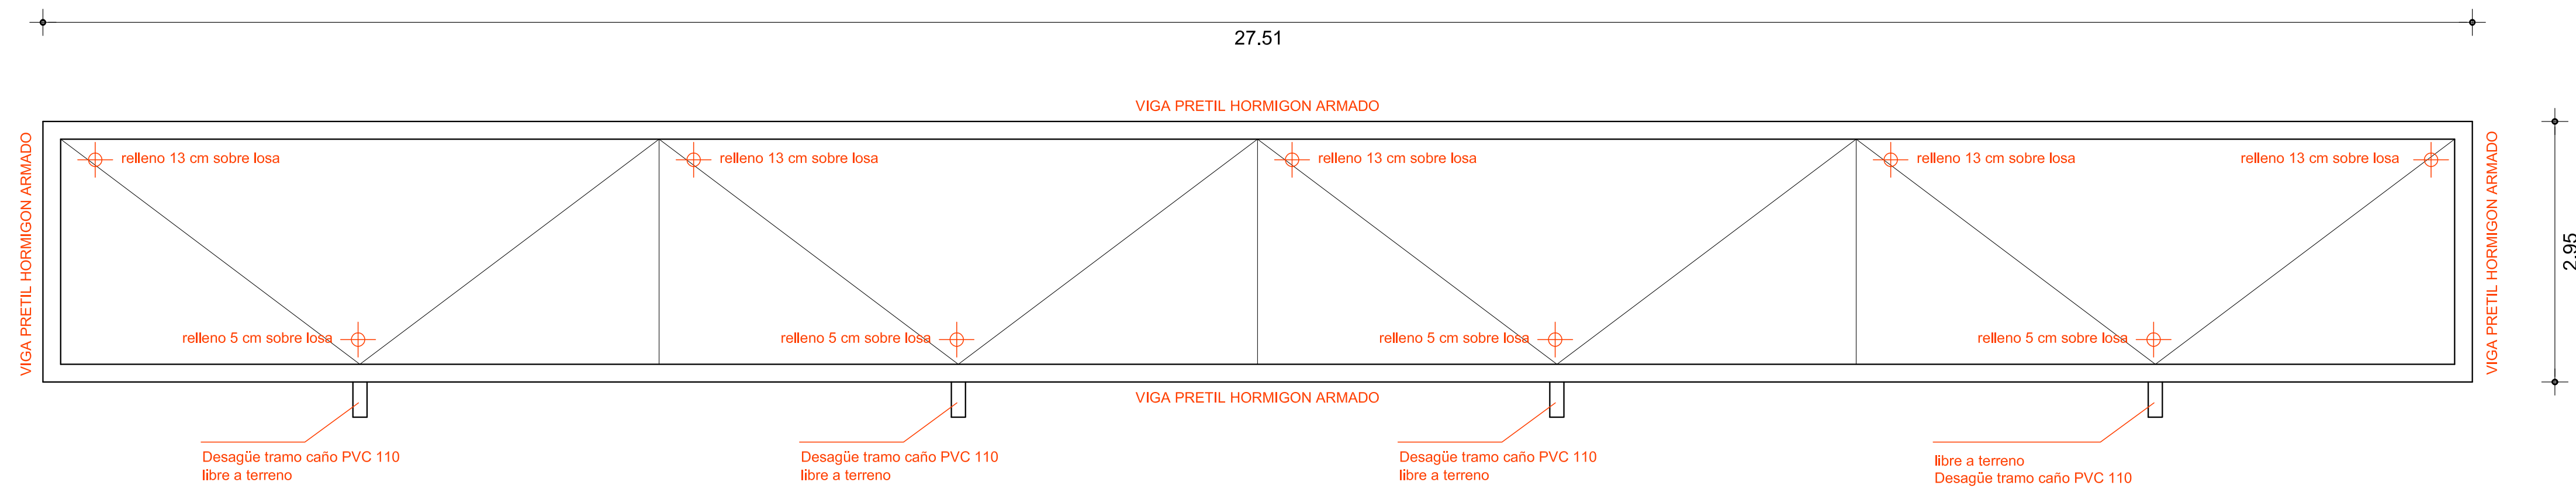

INTENDENCIA DEPTAL. DE ROCHA
DIRECCIÓN GRAL. DE ORDENAMIENTO TERRITORIAL

Obra		1
Director General	ING. AGRIM.LUMBER CORRADI	
Proyecto ejecutivo	ARQ. GINO DE LEÓN	
Fecha	Julio 2022	

NICHOS CEMENTERIO DE LA CORONILLA