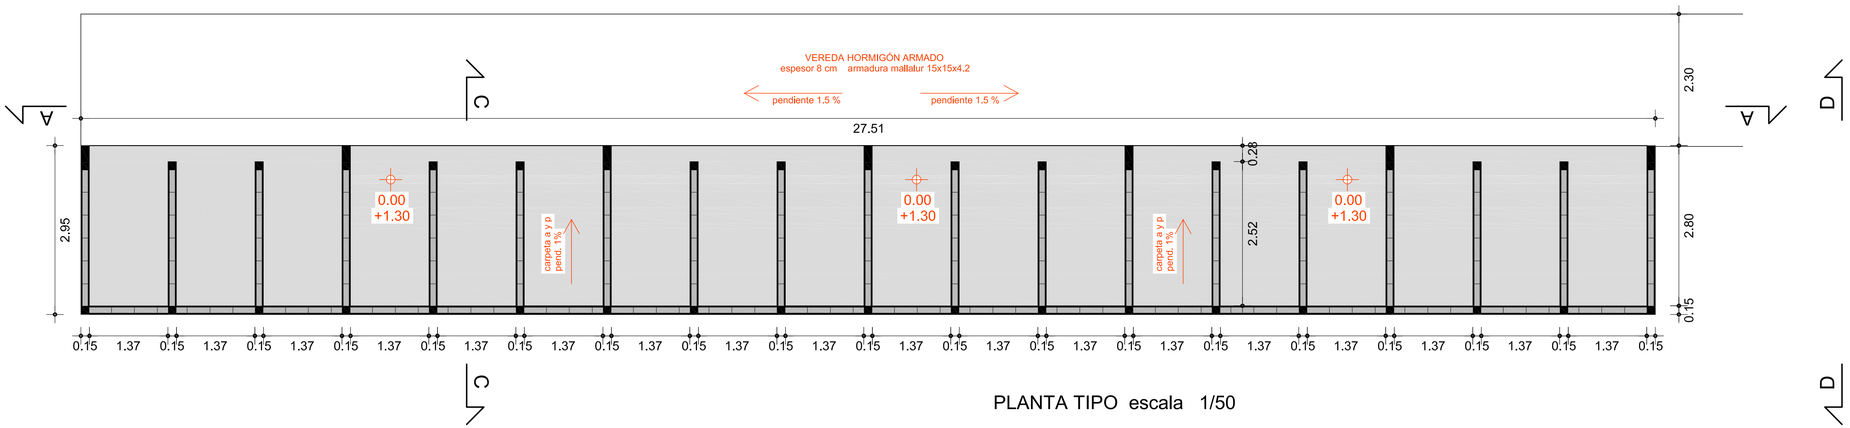

PLANTA TIPO escala 1/50

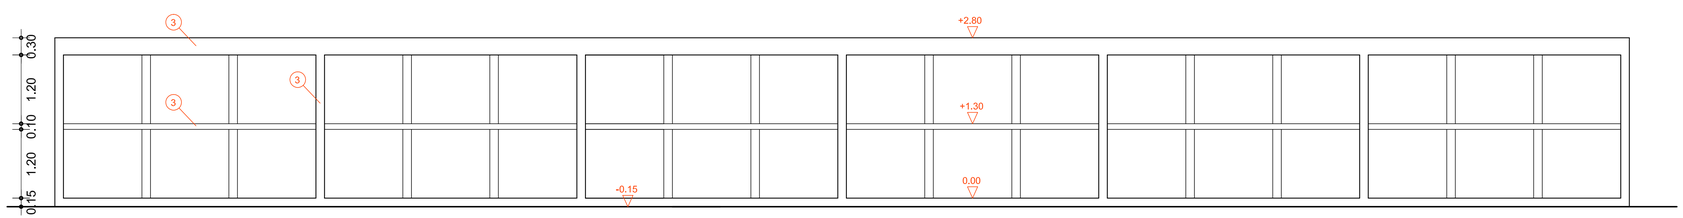

CORTE A - A escala 1/50

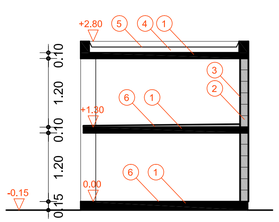

CORTE B - B escala 1/50

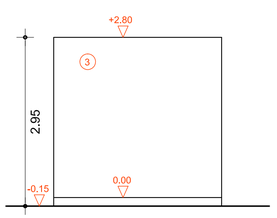

CORTE C - C escala 1/50

1. Losa hormigón armado
2. Muro de bloque
3. Revoque
4. Relleno con pendiente para desagüe
5. Impermeabilización
6. Carpeta arena y portland con pendiente

INTENDENCIA DEPTAL. DE ROCHA DIRECCIÓN GRAL. DE ORDENAMIENTO TERRITORIAL		
Obra	NICHOS CEMENTERIO DE LA CORONILLA	
Director General	ING. AGRIM.LUMBER CORRADI	2
Proyecto ejecutivo	ARQ. GINO DE LEÓN	
Fecha	Julio 2022	