
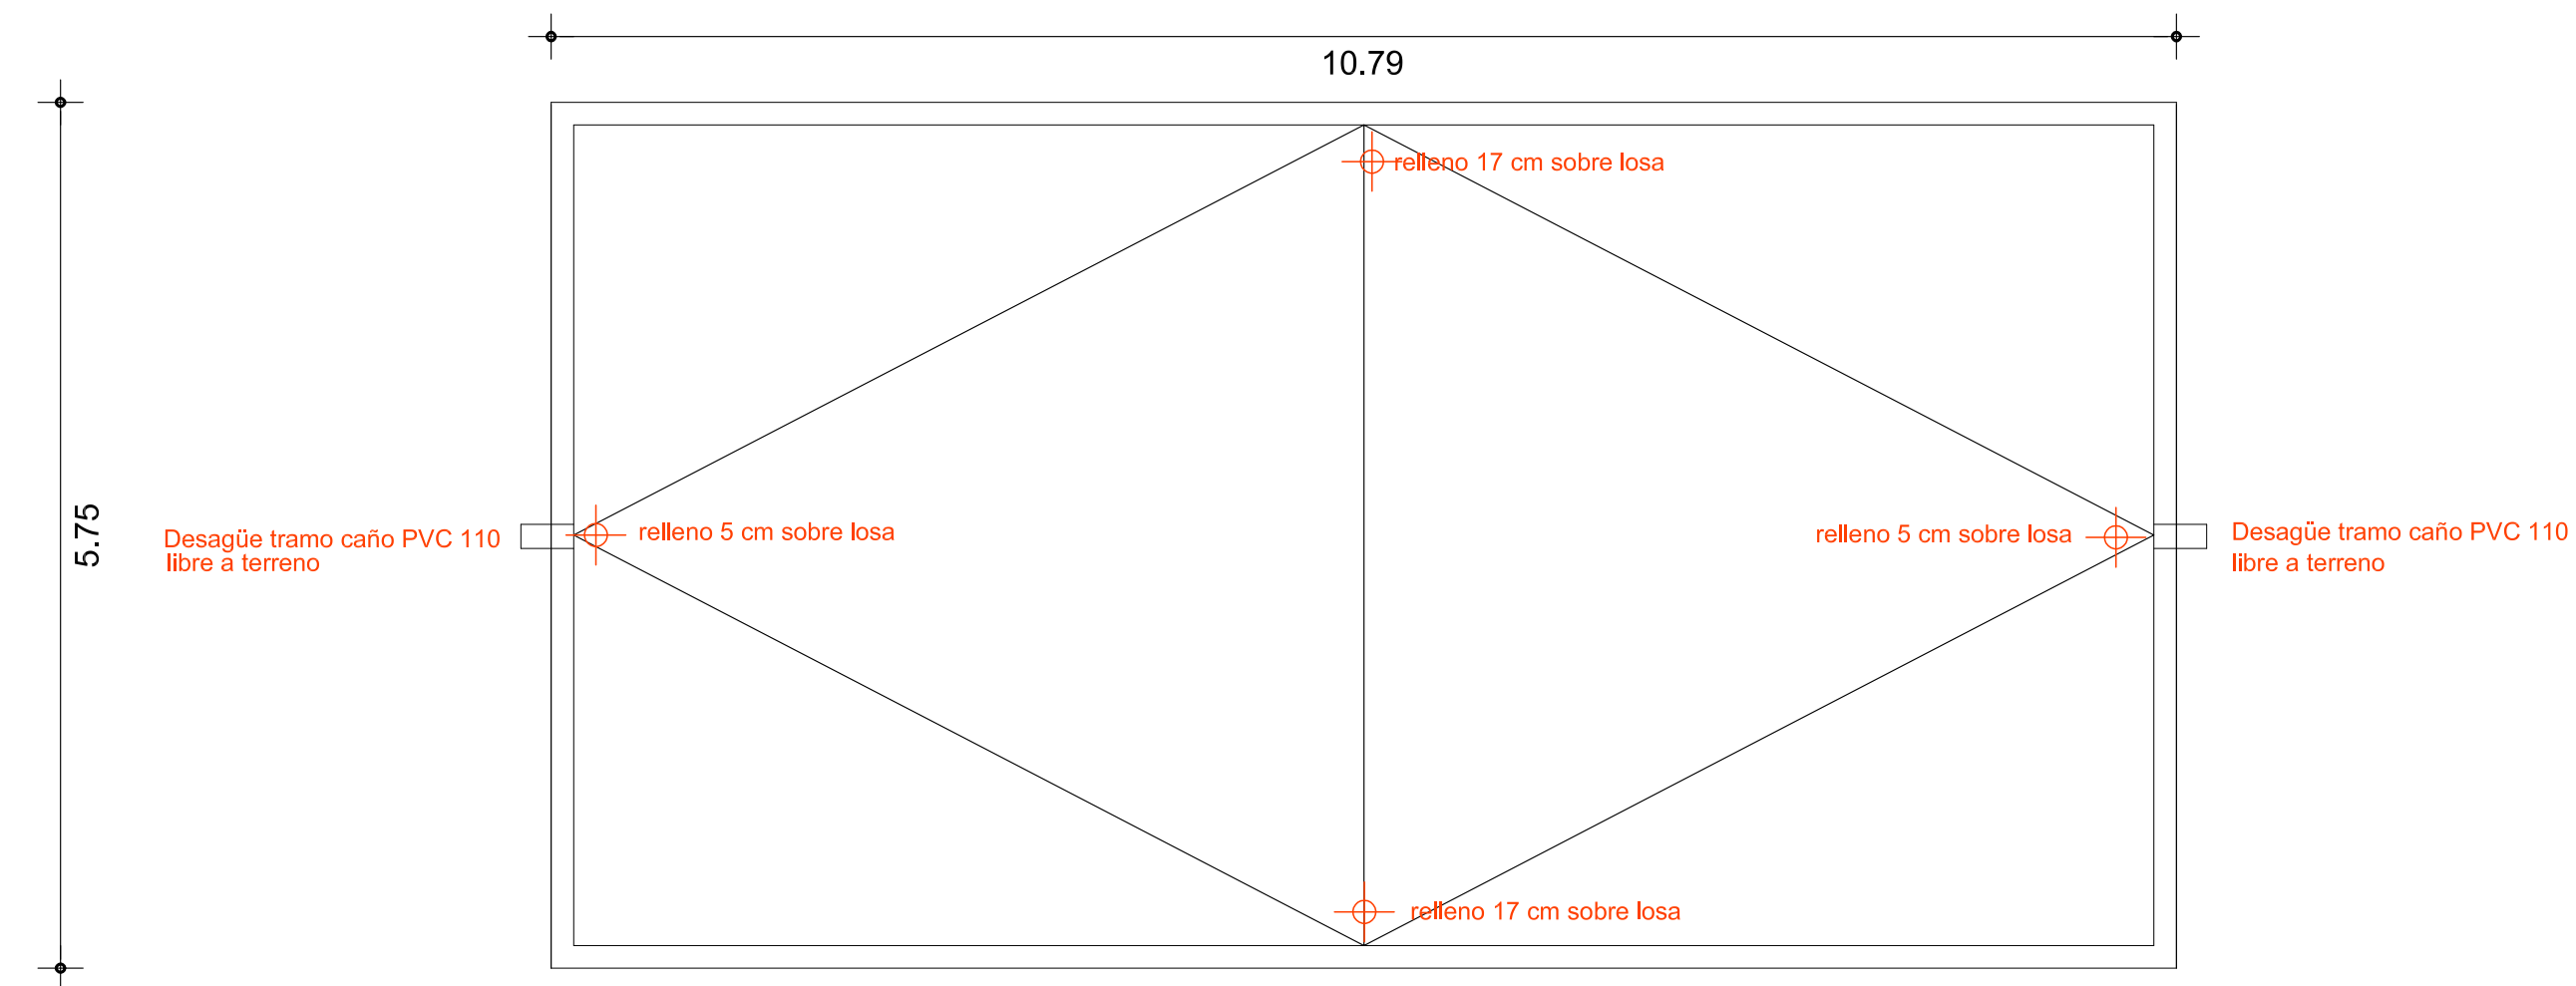



PLANTA DE UBICACION escala 1/200

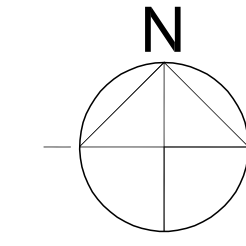

PLANTA DE TECHO escala 1/50

 <b>INTENDENCIA DEPTAL. DE ROCHA</b> DIRECCIÓN GRAL. DE ORDENAMIENTO TERRITORIAL	
<b>NICHOS CEMENTERIO DE CHUY</b>	
Obra	
Director General	ING. AGRIM.LUMBER CORRADI
Proyecto ejecutivo	ARQ. GINO DE LEÓN
Fecha	Julio 2022