
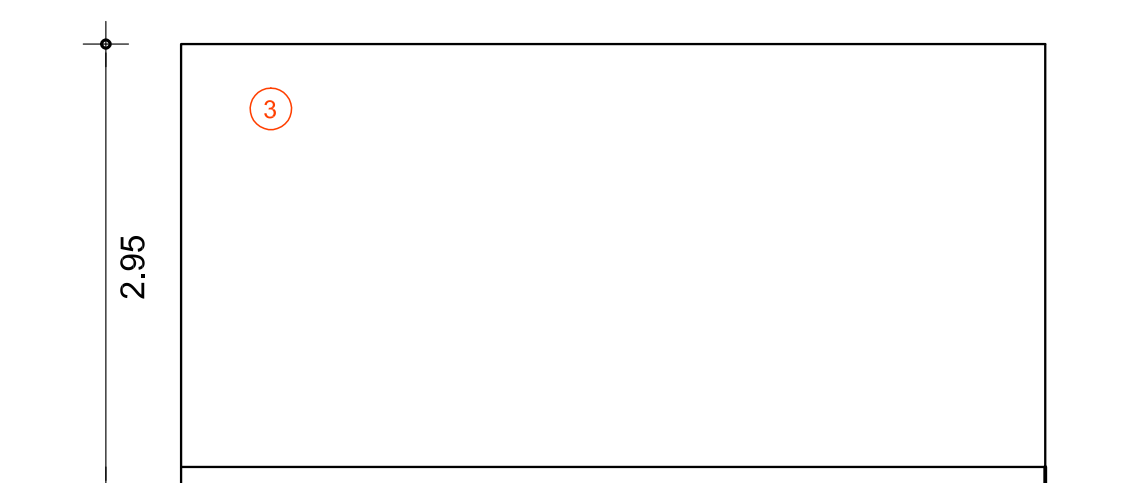
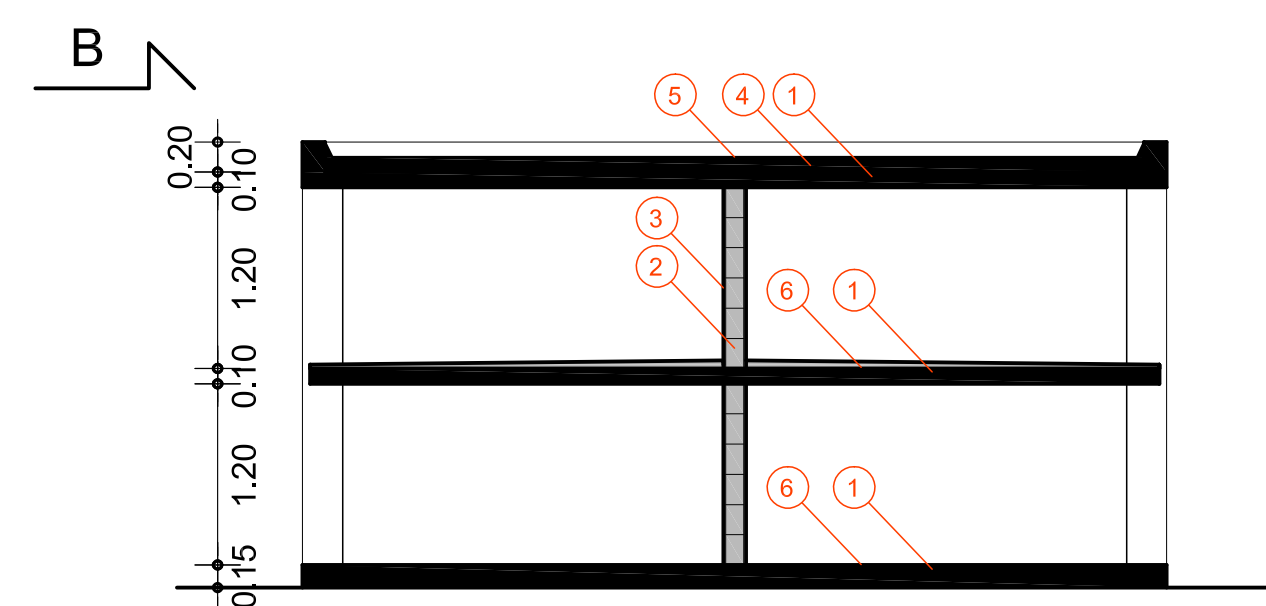
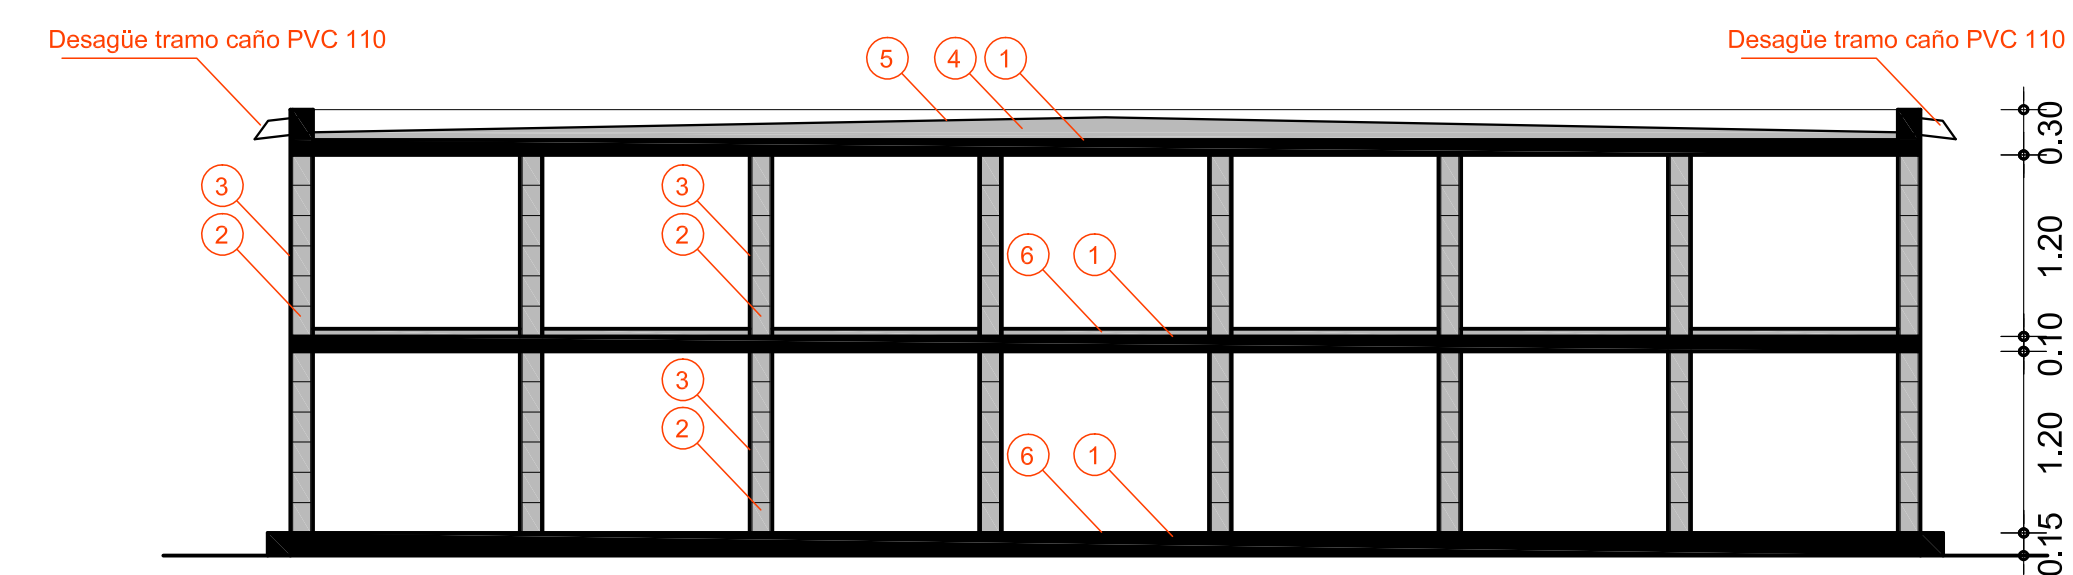
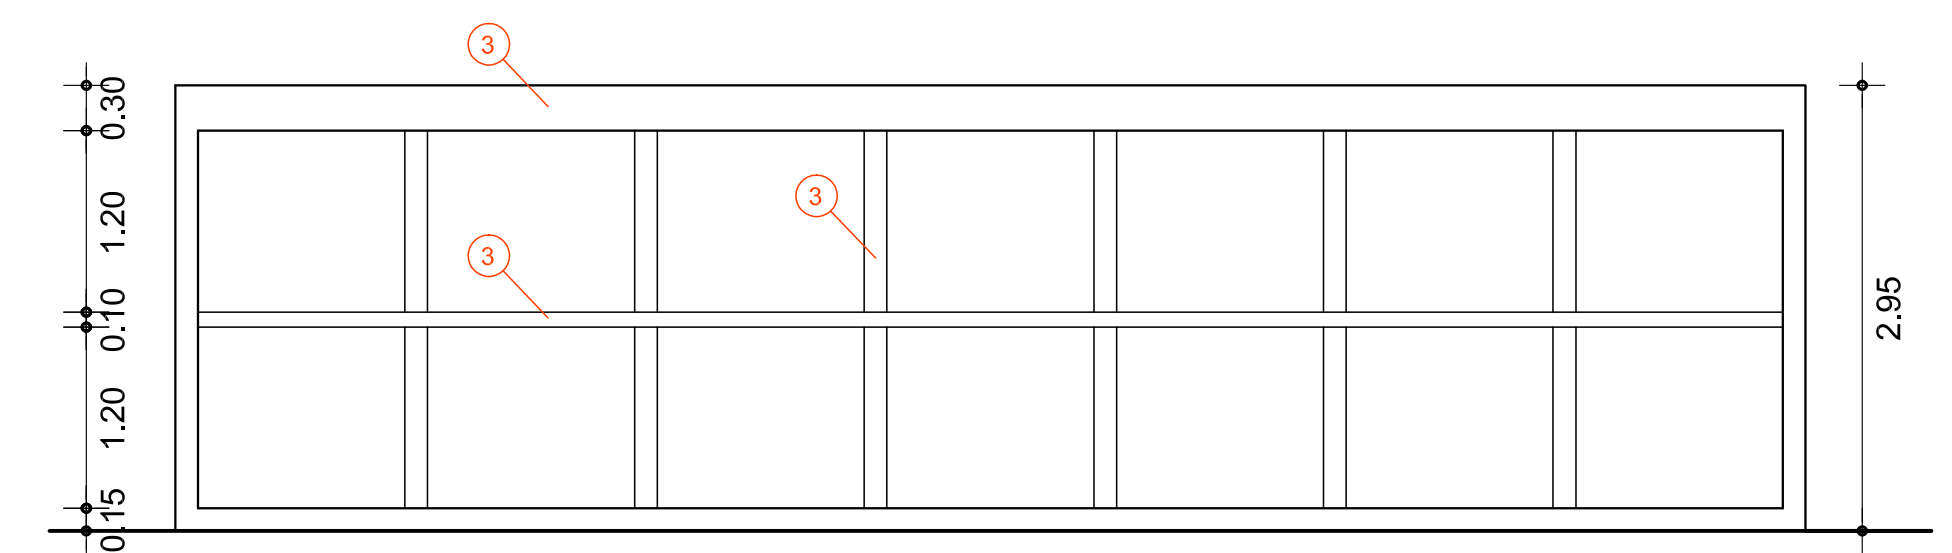


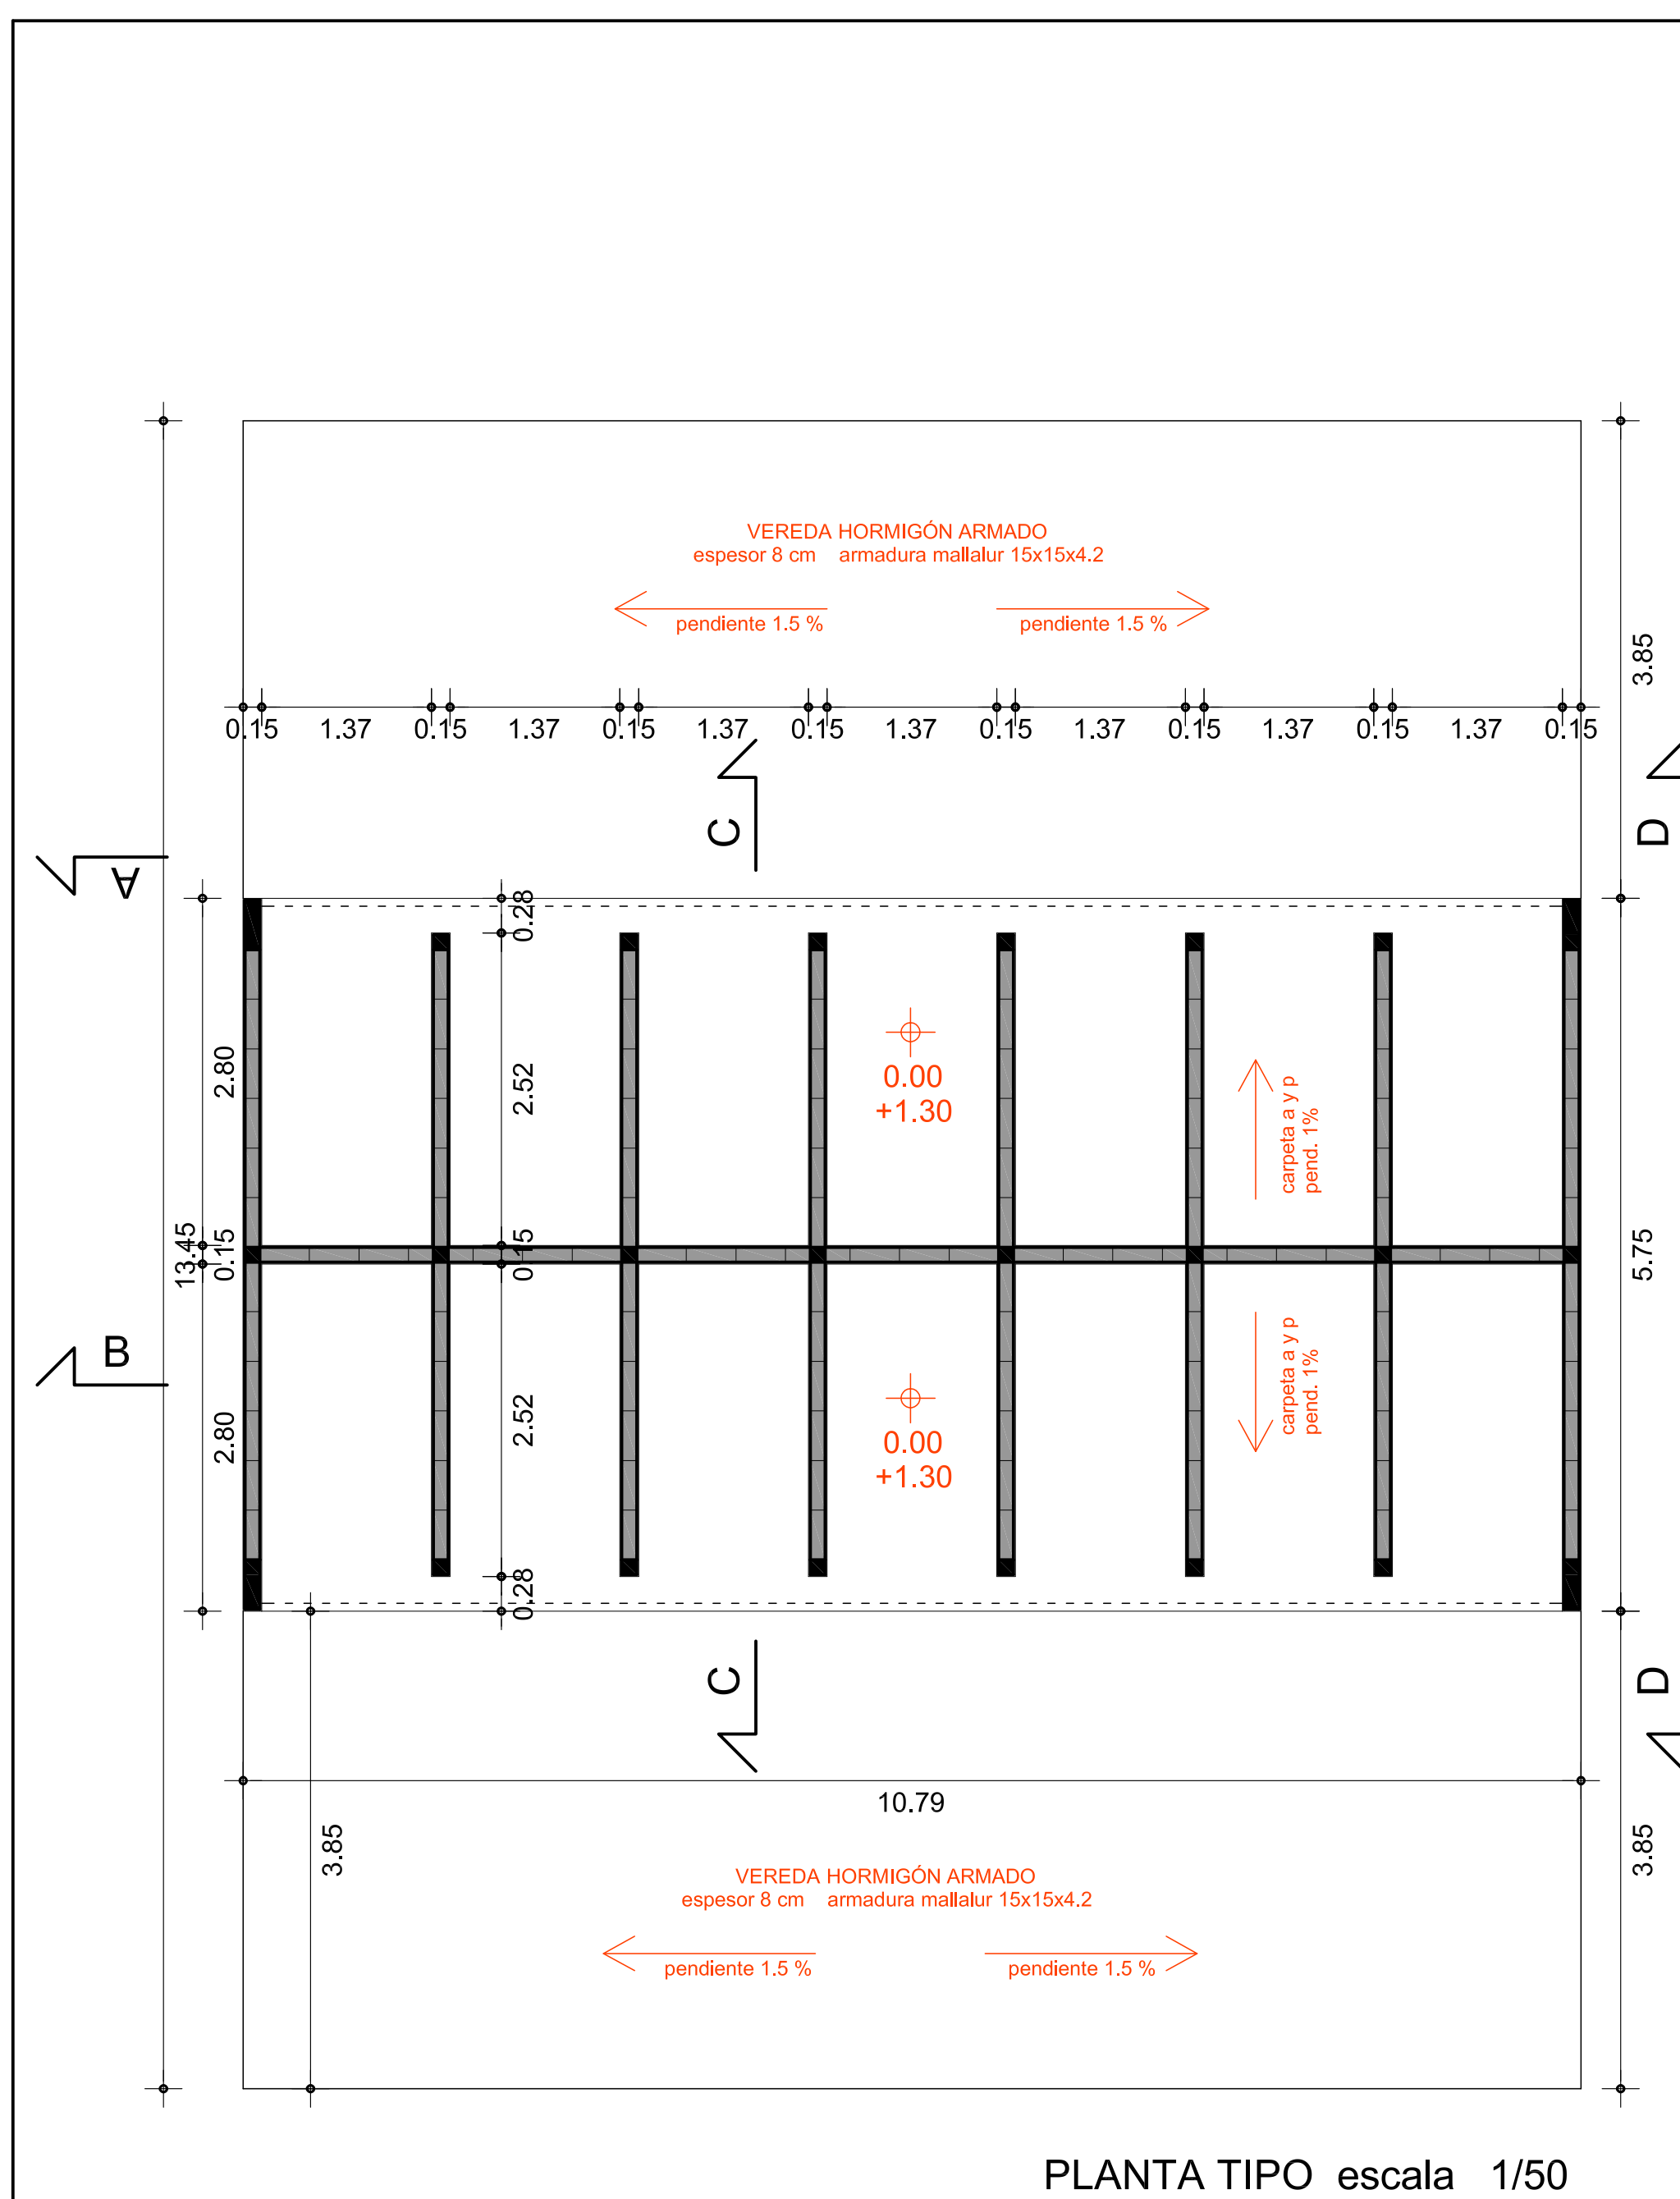

- 1 Losa hormigón armado
- 2 Muro de bloque
- 3 Revoque
- 4 Relleno con pendiente para desagüe
- 5 Impermeabilización
- 6 Carpeta arena y portland con pendiente

	INTENDENCIA DEPTAL. DE ROCHA DIRECCIÓN GRAL. DE ORDENAMIENTO TERRITORIAL	
	NICHOS CEMENTERIO DE CHUY	
	Obra	
	Director General	ING. AGRIM.LUMBER CORRADI
Proyecto ejecutivo	ARQ. GINO DE LEÓN	2
Fecha	Julio 2022	