


**PLANTA TECHOS**  
escala 1:75

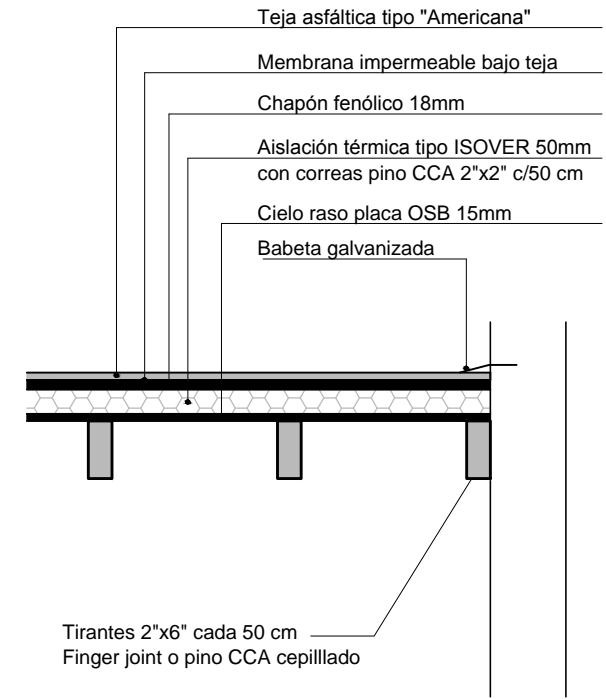

**DETALLE TECHO**  
escala 1:20

lámina <b>A3</b>	<b>PLANTA de TECHOS</b>				
	SERVICIOS HIGIÉNICOS RINCON DE LA LAGUNA DE ROCHA - IDR				
	DIRECCION ORDENAMIENTO TERRITORIAL		Dr. BRAULIO PIRIZ		
	PROYECTO		Arq. ANDRES ROBAINA		
	ESCALA	1:75	FECHA	NOV/2023	