CANALIZACIÓN DE DATOS POR PISO
CANALIZACIÓN DE ELÉCTRICA POR PISO
CAMARA DE INSPECCIÓN 40X40 Y 3 CAÑOS DE 110

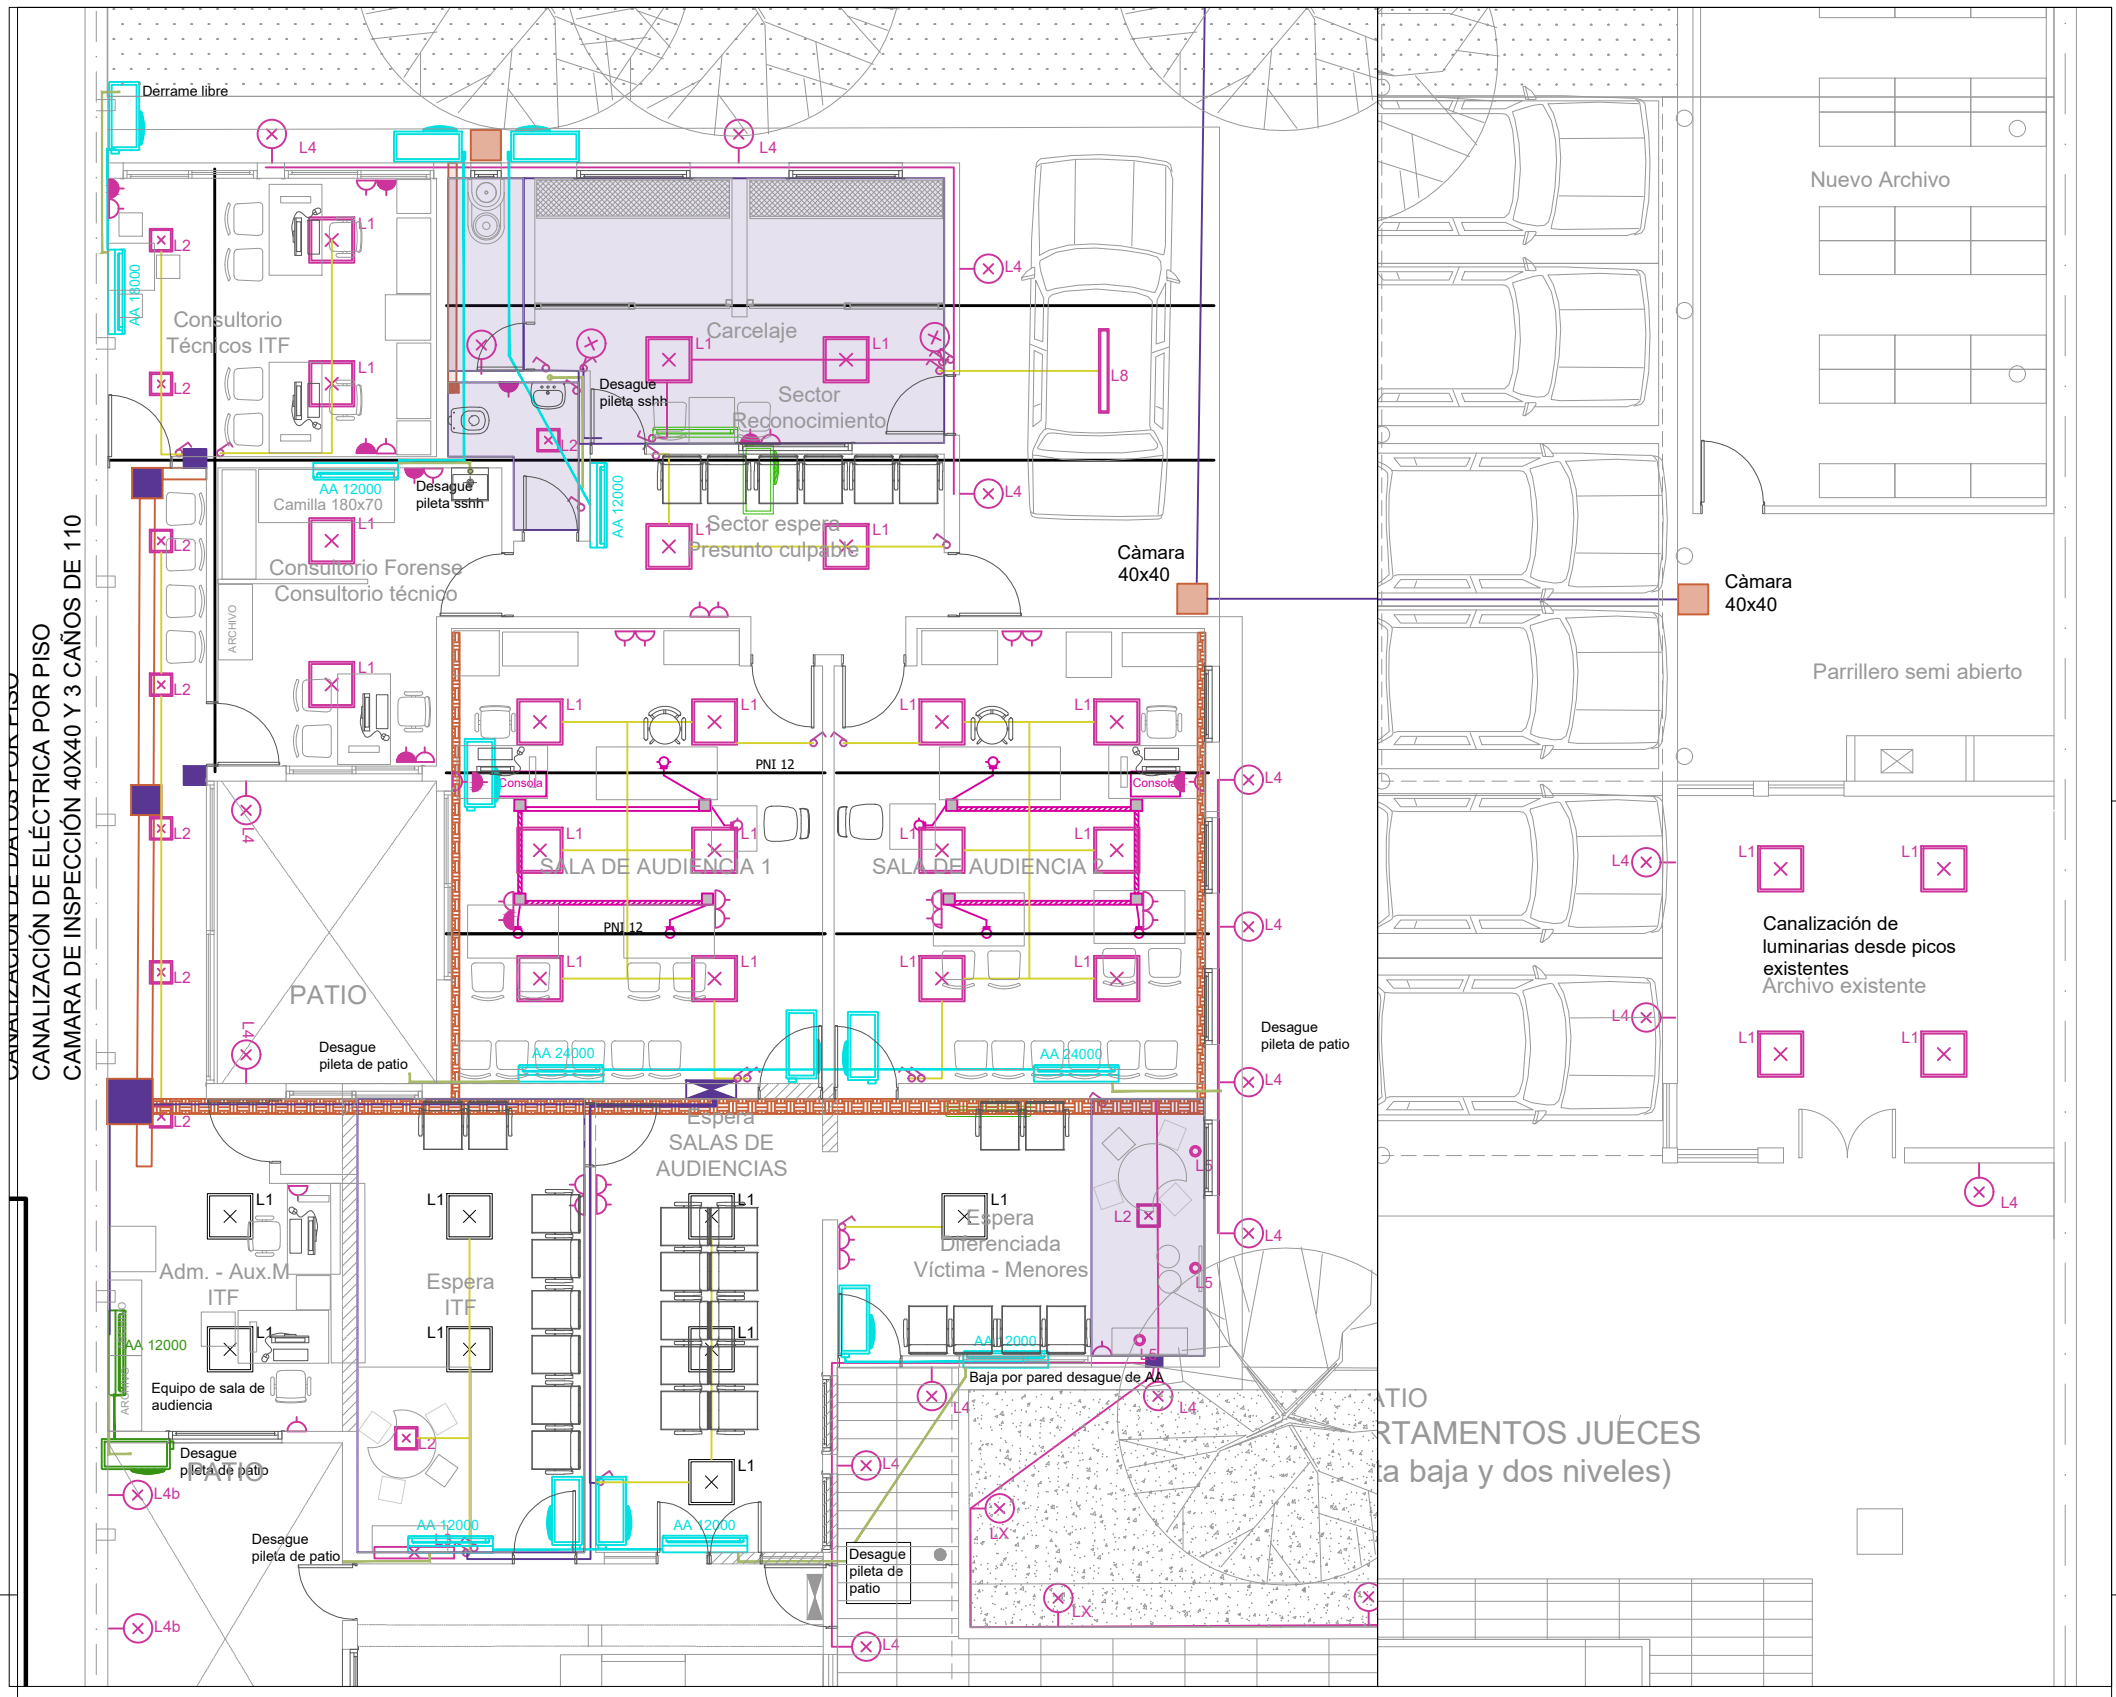

REFERENCIAS

L1 — Panel cuadrado LED para adosar. Con marco en aluminio color blanco y difusor acrílico opal, uso interior IP20. 40W de consumo, Tonalidad neutra. Dimensiones: 60x60mm. Garantía mínima de 2 años.

L2 — Plafón cuadrado LED para interior (adosado), IP20, cuerpo en aluminio color blanco, conexionado con un sistema LED integrado, de 24W de consumo 100-240V, 1800Lm, en tonalidad neutra (4000K). Ángulo de apertura del haz de luz: 120º. Vida útil: 25.000 horas. Dimensiones: 300x300x33mm.

L3 — Regleta LED para uso interior IP20. Cuerpo en policarbonato color blanco, con difusor opal del mismo material. Conexionado con sistema LED continuo de 15W de consumo, alimentación 100-240V, rendimiento 1350Lm. Tonalidad neutra (4000K). Ángulo de apertura 120°. Vida útil 25.000 horas. Dimensiones: 1214x22x38mm. Driver incluido.

L4 — Proyector LED para exterior, IP65. Cuerpo estanco en fundición de aluminio color negro y difusor de vidrio transparente. Conexionado a un sistema LED integrado de 20W de consumo, alimentación 220-240V, rendimiento 1600Lm. Emisión de luz en tonalidad cálida (3000K). Ángulo de apertura 120°. Vida útil: 25.000 horas. Dimensiones: 111,60x76,60x28mm.

L4b — Proyector LED para exterior, IP65, proyección solo para abajo en un sentido. Cuerpo estanco en fundición de aluminio color negro y difusor de vidrio transparente. Conexionado a un sistema LED integrado de 20W de consumo, alimentación 220-240V, rendimiento 1600Lm. Emisión de luz en tonalidad cálida (3000K). Ángulo de apertura 120°. Vida útil: 25.000 horas. Dimensiones: 111,60x76,60x28mm.

L5 — Embutido dicroico fijo, cuerpo redondo en acero color blanco, conexionado para una lámpara tipo dicroica GU-10, de 50W máximo, no incluida. Puede ser utilizado con lámpara LED. Diámetro: 80mm. Diámetro de calado: 50mm. UTILIZAR Lampara led de 5w

L6 — Luminaria de adosar a pared apta para intemperie IP44 modelo GAJO. Cuerpo y párpado en fundición de aluminio color negro con difusor de vidrio esmerilado y junta de goma, conexionada para una lámpara en rosca E27 de 75W máximo, no incluida. Largo 21.8cm, Ancho 15.5cm .

VER POSIBLE CONEXIÓN DE TIMER PARA ENCENDIDO AUTOMATICO

L7 — Luminaria LED de embutir en piso, apta para exterior IP67, cuerpo redondo en acero inoxidable con cerramiento de marco de aluminio pulido con difusor de vidrio transparente, con sistema LED integrado de 3W, 20lm, en tonalidad azul. Ángulo de apertura del haz de luz 20°. Alimentación 12VDC. Fuente no incluida. Vida útil 20.000 horas. Diámetro: 60mm. Altura 114mm.

L8 — Planfon led estanco con protección para exterior.

REFERENCIAS

- Equipo de aire acondicionado a instalar
- Cañeria hacia unidad exterior
- Cañería de desague
- Unidad exterior de aire acondicionado a instalar
- Equipo de aire acondicionado existente incluye un toma shuko y linea indempendiente desde tablero
- Unidad exterior de AA existente
- extracción de aire
- Rejilla de inyección - extracción de 150x150
- BANDEJA METÁLICA 20CM C/SEPARADOR
- BANDEJA METÁLICA 10 -7CM
- NUEVO TABLERO
- REGISTRO
- NUEVO TOMA SHUKO
- NUEVO LLAVE
- 2s NUEVO LLAVE DOS SECCIONES
- CAÑERIA GALVANIZADA
- LLAVE BIPOLAR EN CAJA DAISA

PODER JUDICIAL
División Arquitectura - Julio Herrera y Obes 1192
tel: 1907 int. 4530-4535 | fax: 2901 3978

Obra:	Ampliación Centro de Justicia de Bella Unión
Ubicación:	Martin Dermit - Bella Unión
Rubro:	SALAS DE AUDIENCIA PROVISORIAS E ITF
Lámina:	- - -
Codigo:	16
Fecha:	01/03/2024
Ayudante:	Elsa Zinkevich
Escala:	1/75
Arquitecto:	Leticia de la Vega – Sergio del Río

NOMBRE DE ARCHIVO
z:_dom\artigas\bella unión\martín dermit s-n-jdo.ldo.1ºy2º t e int. jdo.ldos\intervenciones con obra\2024\xrref bu.dwg

ESTE DOCUMENTO CONTIENE INFORMACIÓN PROPIEDAD DE LA DIVISIÓN ARQUITECTURA DEL PODER JUDICIAL. SU REPRODUCCIÓN TOTAL Y/O PARCIAL SIN SU APROBACIÓN ESCRITA, ESTÁ PROHIBIDA.