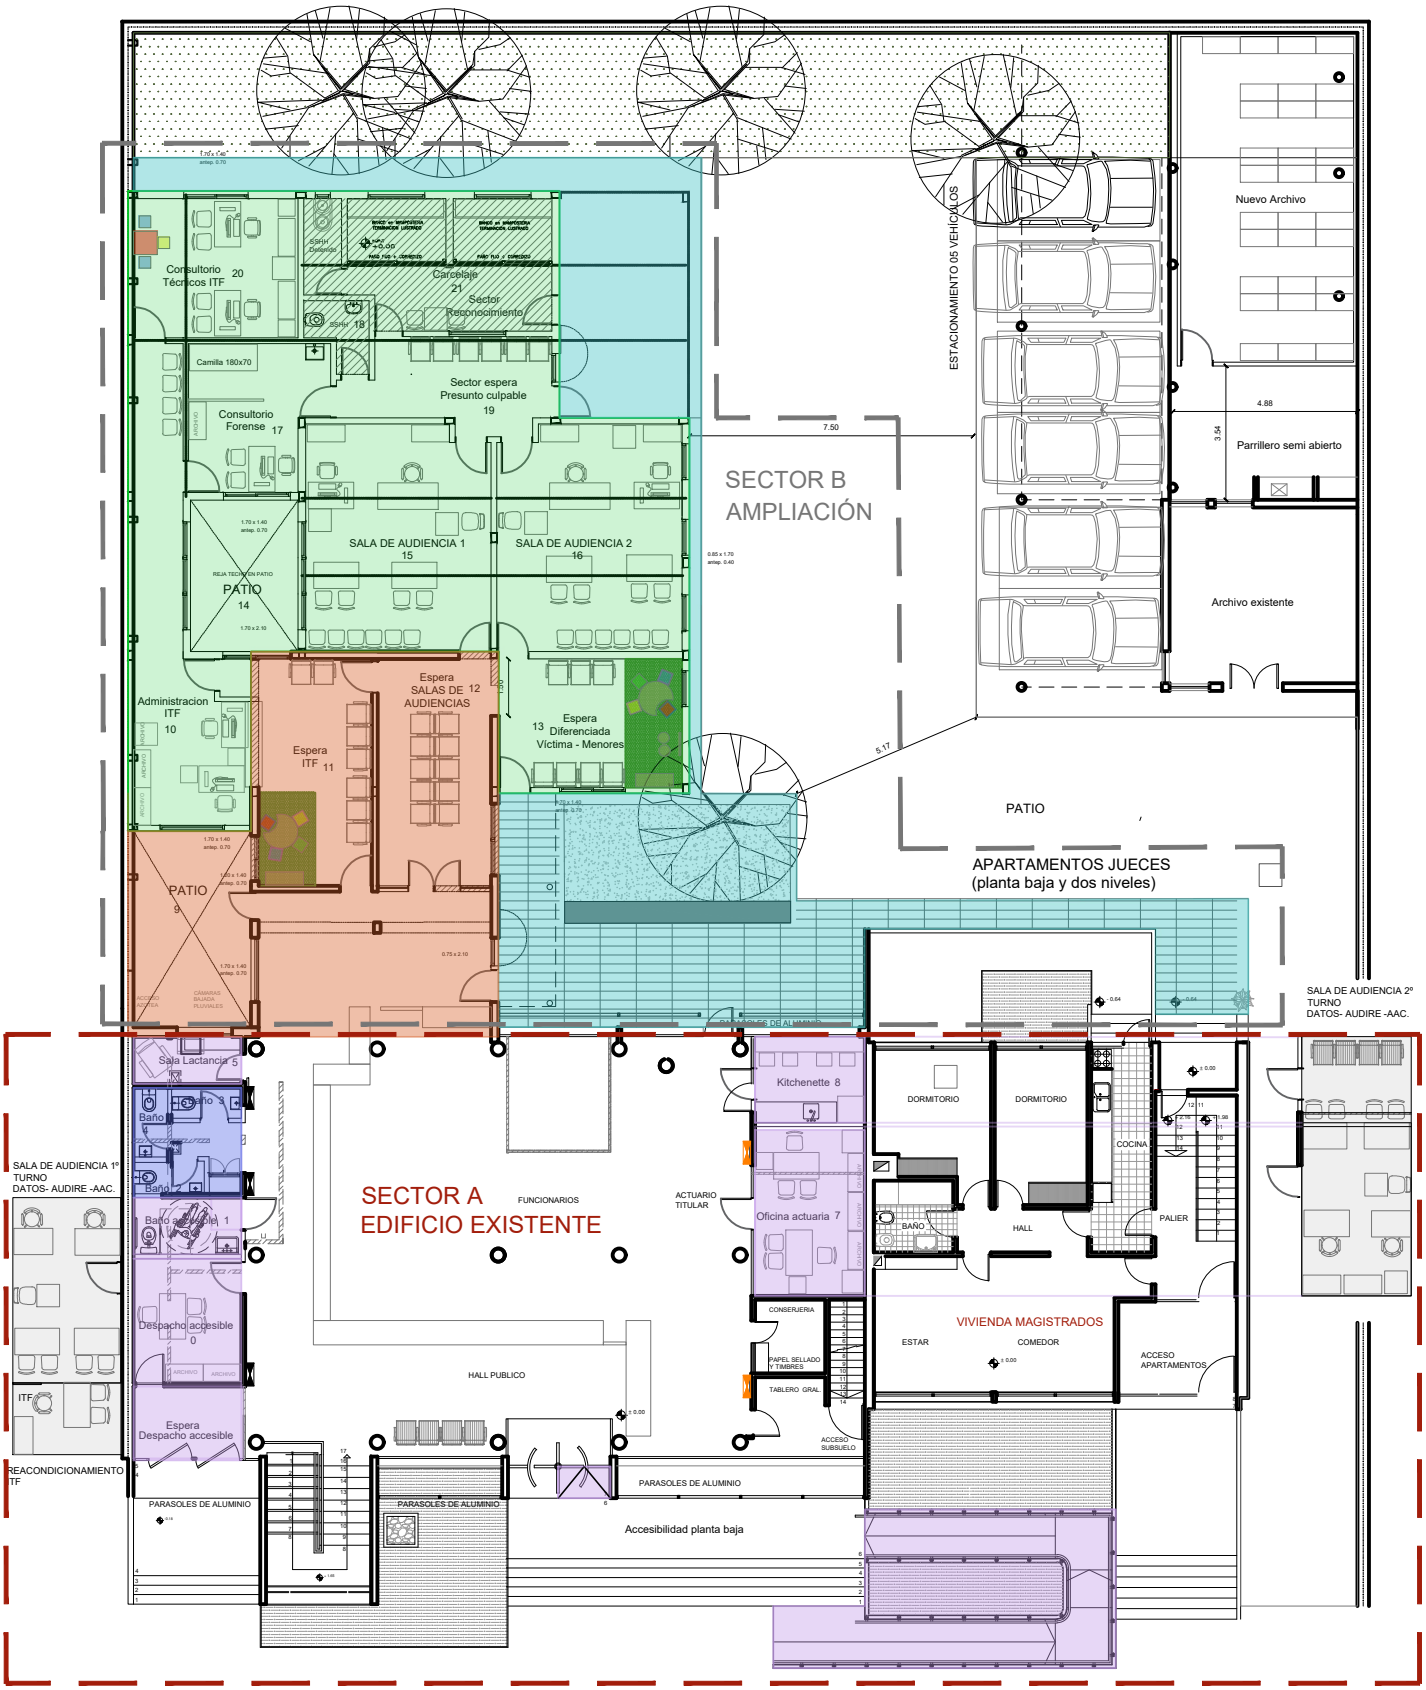

Cuadro de áreas y etapas por sector a intervenir

Previo al comienzo de esta obra se deberá realizar la reubicación de las salas de audiencias existentes junto con todo lo que respecta a la instalación de cableado estructurado y aire acondicionado. En cuanto a la iluminación y tabiquería de yeso o madera existente se evaluara si se hacen modificaciones según el caso.

Sector A: Etapa 1 de obra	8.2 m2 de SSHH planta baja 24 m2 de nuevos servicios higienicos en planta alta, incluye kitchenette 33 m2 de Rampa de acceso			Sector B: Etapa 1 de obra	195 m2 de area nueva a construir: 2 salas de audiencias Espera victimas y reservada Espera presuntos culpables Nuevo carcelaje y sshh carcelaje Sshh funcionarios Administración itf 2 consultorios itf Nuevo patio interior 107 m2 de nuevo pavimento exterior
Sector A: Etapa 2 de obra Se retiran Salas de Audiencias provisorias.	13 m2 Oficina Actuaria planta baja Sala de audiencia provisoria	6.6 m2 kitchenette planta baja. Sala audiencia provisoria	SALA DE AUDIENCIA 2º T. Provisoria		
	9.3 m2 Despacho accesible Sala de audiencia provisoria 5.5 m2 Espera despacho accesible ITF provisorio	4.6 SSHH accesible planta baja Sala de audiencia provisoria	SALA DE AUDIENCIA 1º T. Provisoria		
	3.5 m2 Sala de Lactancia Reciclaje.		Evaluar posible carcelaje provisorio	Sector B: Etapa 2 de obra	84 m2 de area existente a reciclar: 2 salas de espera Conexión con edificio existente Patio existente