


ESTE DOCUMENTO CONTIENE INFORMACIÓN PROPIEDAD DE LA DIVISION ARQUITECTURA DEL PODER JUDICIAL. SU REPRODUCCIÓN TOTAL Y/O PARCIAL SIN SU APROBACIÓN ESCRITA, ESTÁ PROHIBIDA.

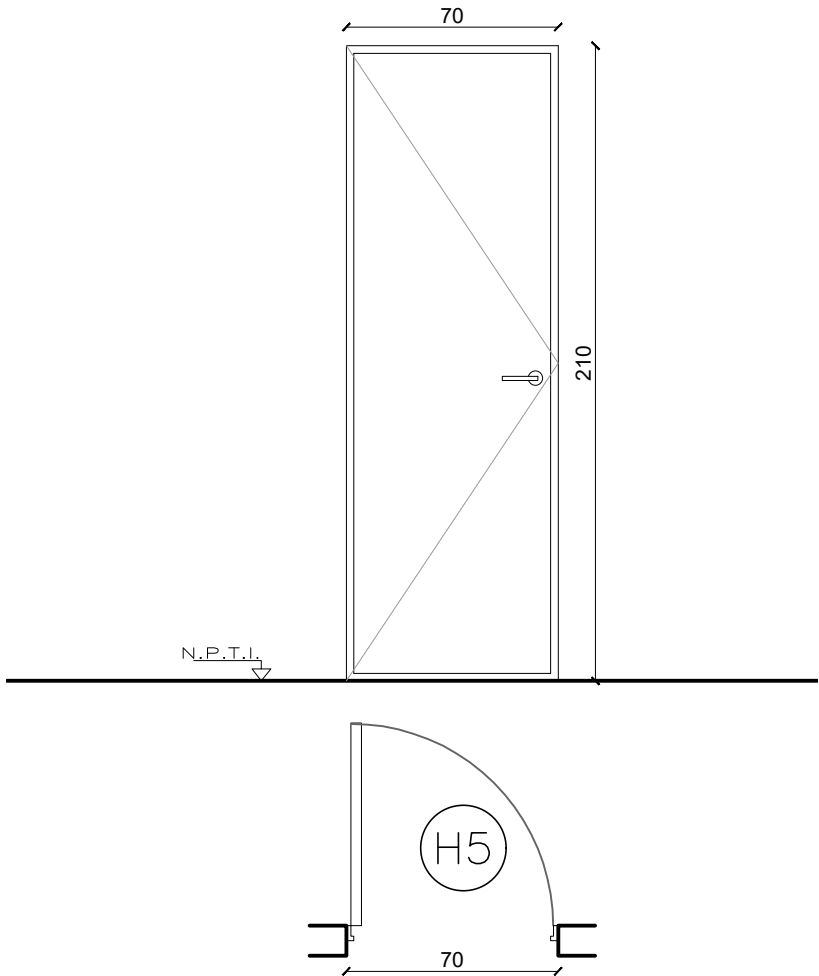

TIPO	H5	CANTIDAD	1	IZQ. DER.	1	UBICACION	BAÑO Carcelaje	ESCALA 1/25
MARCO	PERFILES	HORIZONTALES		HIERRO ANGULO 1" x 3/16				
		VERTICALES		HIERRO ANGULO 1" x 3/16				
		DIVISOR						
	CONTRAVIDRIO							
	ANCLAJE							
	COLOCACION							
HOJA	MATERIAL		ESTRUCTURA Chapa calibre 12 con 4 refuerzos horizontales de hierro T 1" x 3/16					
	CONTRAVIDRIOS							
PROTECCION		(a) CONVERTIDOR GRIS GRAFITO						
TERMINACION		(b) ESMALTE SATINADO BRILLANTE						
HERRAJES								
MOVIMIENTO		POMELAS			MATERIAL		-	CANT 3
MANIOBRA		PESTILLO			MATERIAL		-	CANT 1
CIERRE					MATERIAL			CANT
ACCESORIOS								
		-						

P O D E R J U D I C I A L										
Obra:					Rubro:					Escala:
CENTRO DE JUSTICIA BELLA UNION					HERRERIA					1:20
Ubicación:					Arquitecto:		Ayudante:		Lámina:	
MARTIN DERMIT 1454					de la Vega / del Rio		E Zinkevich		53	
Fecha:					ARCHIVO:					
04/04/2024					z:\dominio\gasabella union\martin dermit s-n-jdo.lido.19\2º t e int. jdo.lidos\intervenciones con obra\2024\05_planillas\planillas_bu.dwg					