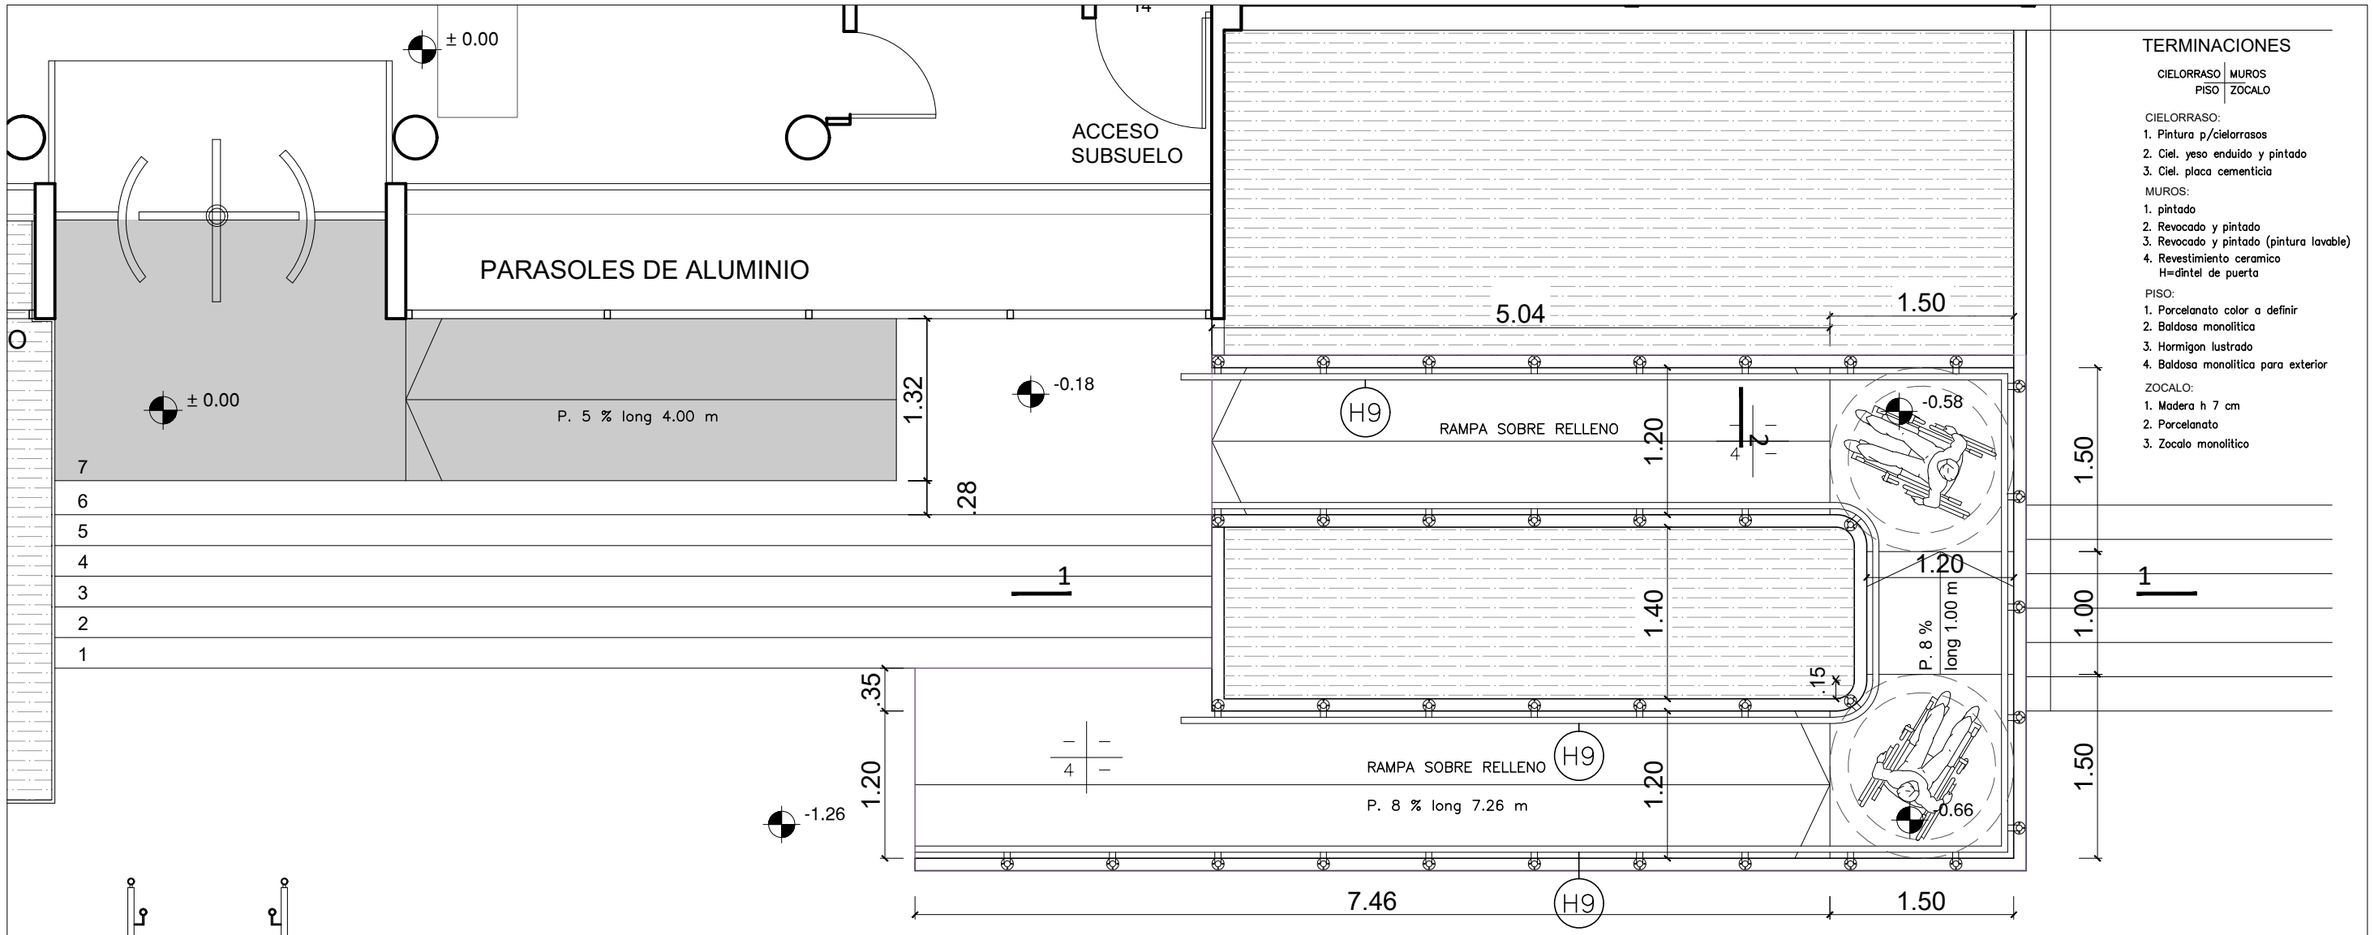

TERMINACIONES

CIELORRASO	MUROS
PISO	ZOCALO

CIELORRASO:
1. Pintura p/cielorrasos
2. Ciel. yeso enduido y pintado
3. Ciel. placa cementicia

MUROS:
1. pintado
2. Revocado y pintado
3. Revocado y pintado (pintura lavable)
4. Revestimiento ceramico H=dintel de puerta

PISO:
1. Porcelanato color a definir
2. Baldosa monolitica
3. Hormigon lustrado
4. Baldosa monolitica para exterior

ZOCALO:
1. Madera h 7 cm
2. Porcelanato
3. Zocalo monolitico

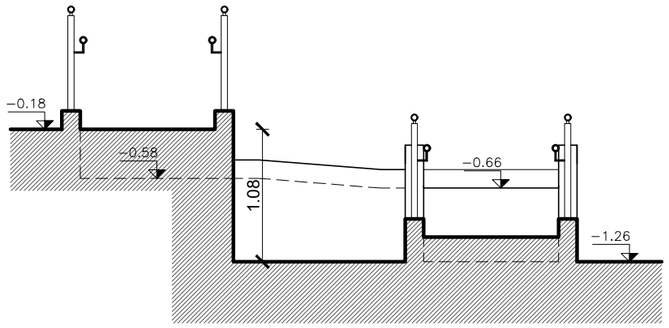

CORTE 2-2

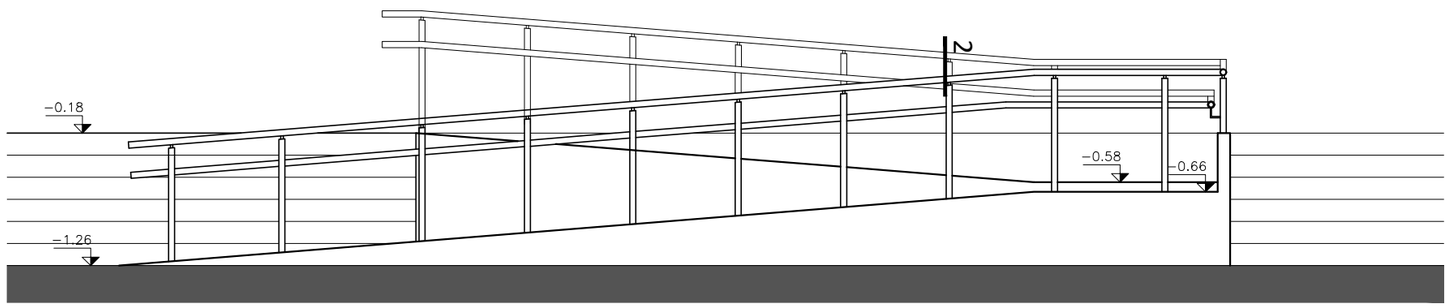

FACHADA

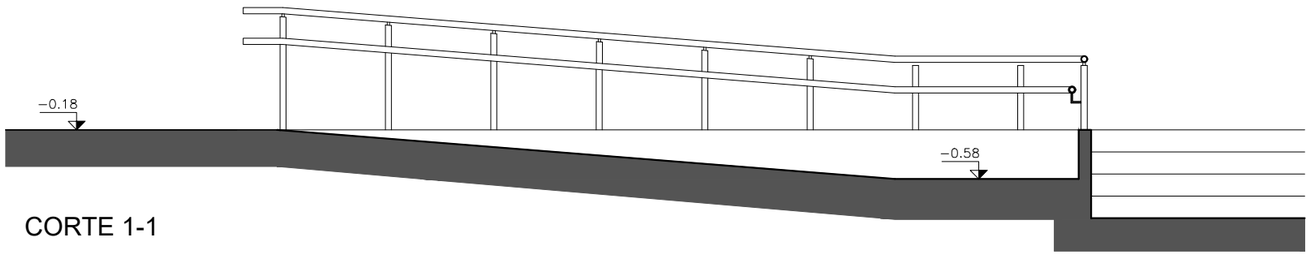

CORTE 1-1

PODER JUDICIAL
División Arquitectura - Julio Herrera y Obes 1192
tel: 1907 int. 4530-4535 | fax: 2901 3978

Obra:	CENTRO DE JUSTICIA BELLA UNION
Ubicación:	Martin Dermit Nº 1454
Rubro:	ALBAÑILERIA
Lámina:	DETALLE DE RAMPA DE ACCESO - -
Codigo:	L_06

Fecha:	29/02/2024	Ayudante:	E. Zinkevich
Escala:	1/50	Arquitecto:	de la Vega / del Rio

NOMBRE DE ARCHIVO
z:_domc\artigas\bella unión\martin dermit s-n-jdo.ldo.1ºy2º t e int. jdo.ldos\intervenciones con obra\2024\01_albañileria\alb_bu 26_02_24.dwg

ESTE DOCUMENTO CONTIENE INFORMACIÓN PROPIEDAD DE LA DIVISIÓN ARQUITECTURA DEL PODER JUDICIAL. SU REPRODUCCIÓN TOTAL Y/O PARCIAL SIN SU APROBACIÓN ESCRITA, ESTÁ PROHIBIDA.