


CANALIZACIÓN DE DATOS POR PISO
CANALIZACIÓN DE ELÉCTRICA POR PISO
CÁMARA DE INSPECCIÓN 40x40 Y 3 CAÑOS DE 110

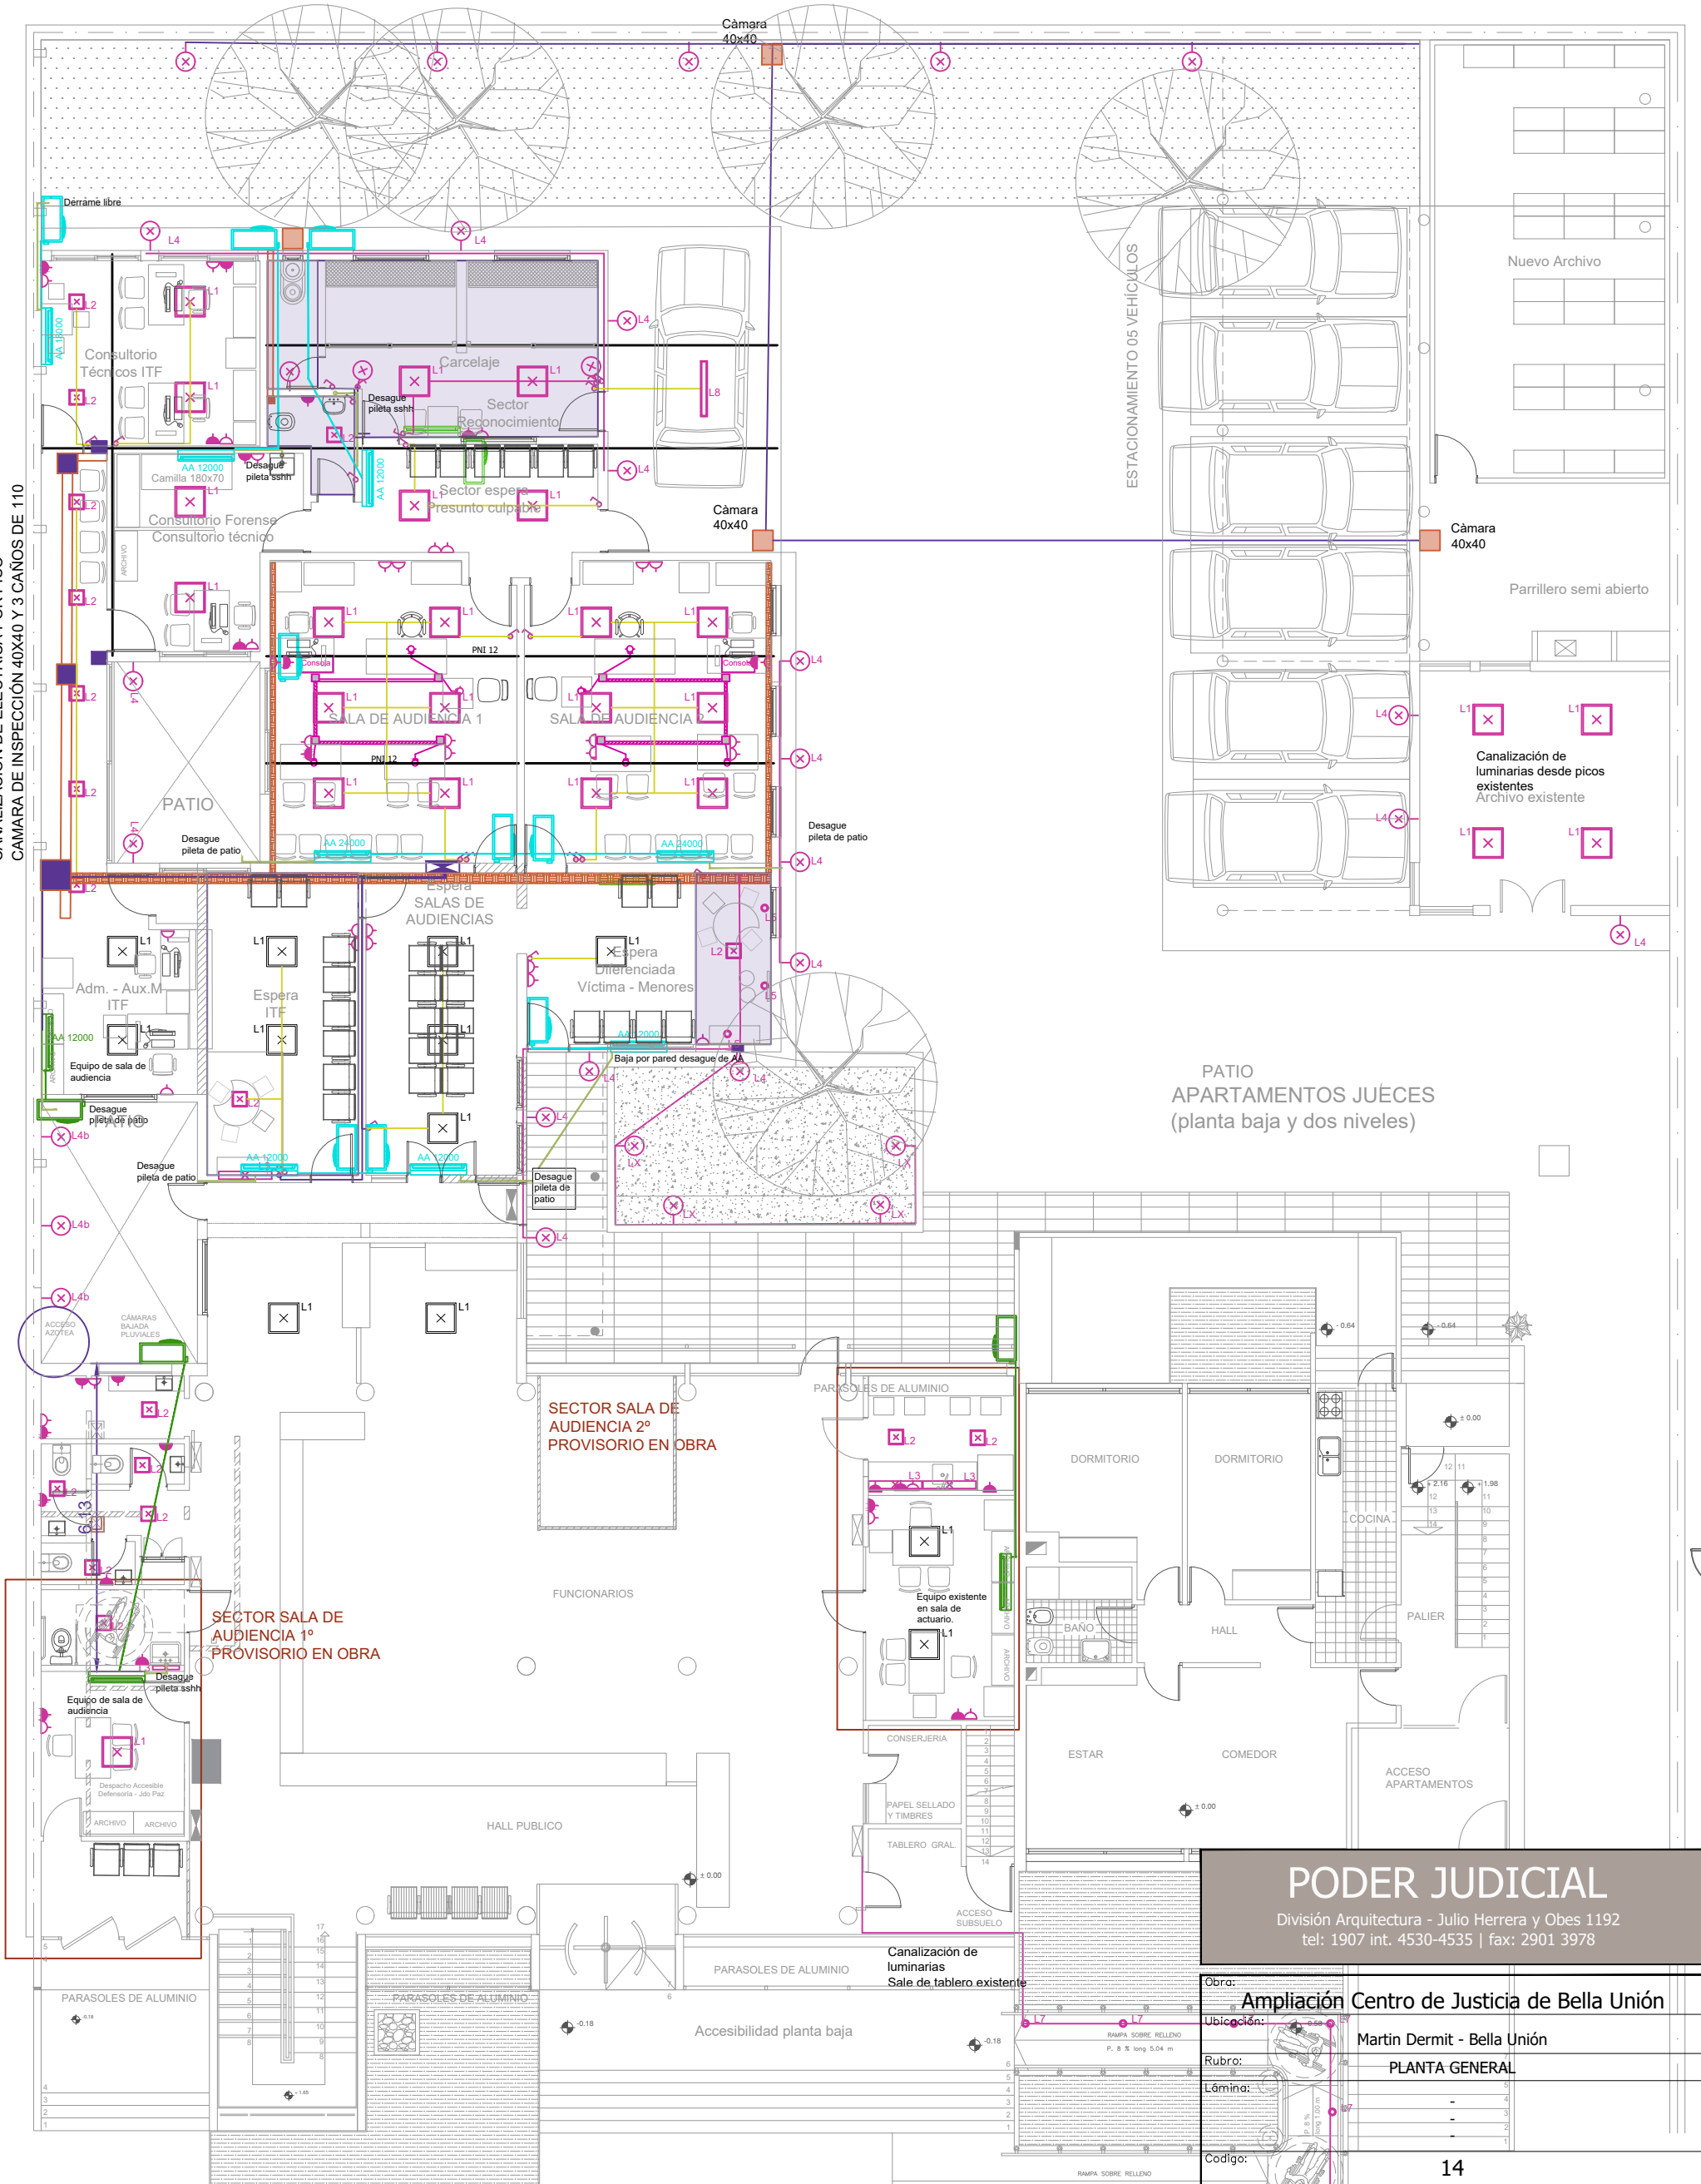

PODER JUDICIAL

División Arquitectura - Julio Herrera y Obes 1192
tel: 1907 int. 4530-4535 | fax: 2901 3978

Obra:	Ampliación Centro de Justicia de Bella Unión		
Ubicación:	Martin Dermit - Bella Unión		
Rubro:	PLANTA GENERAL		
Lámina:			
Código:	14		

Fecha:	01/03/2024	Ayudante:	Elsa Zinkevich
Escala:	1/125	Arquitecto:	Leticia de la Vega - Sergio del Río
NOMBRE DE ARCHIVO			
z:_dom\antigas\bella unión\martín dermit s-n-jdo.19\2º t e int. jdo.idos\intervenciones con obra\2024\verref bu.dwg			

ESTE DOCUMENTO CONTIENE INFORMACIÓN PROPIEDAD DE LA DIVISIÓN ARQUITECTURA DEL PODER JUDICIAL. SU REPRODUCCIÓN TOTAL Y/O PARCIAL SIN SU APROBACIÓN ESCRITA, ESTÁ PROHIBIDA.